




STRALCIO DI Pianta Piano Sottotetto
ZONA INGRESSO E CORRIDOIO OSTERIA


LEGENDA :




fibra di carbonio

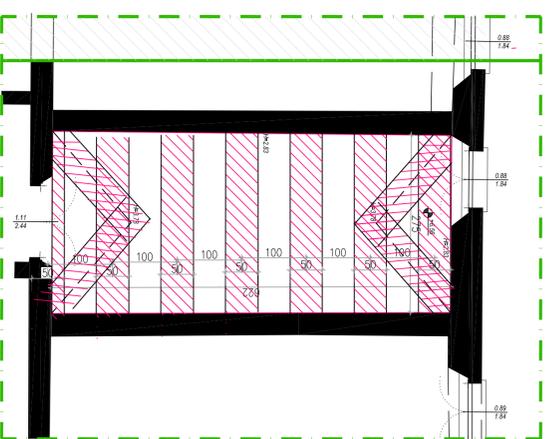


STRALCIO DI Pianta Piano Osteria:
ZONA OFFICE CUCINA OSTERIA

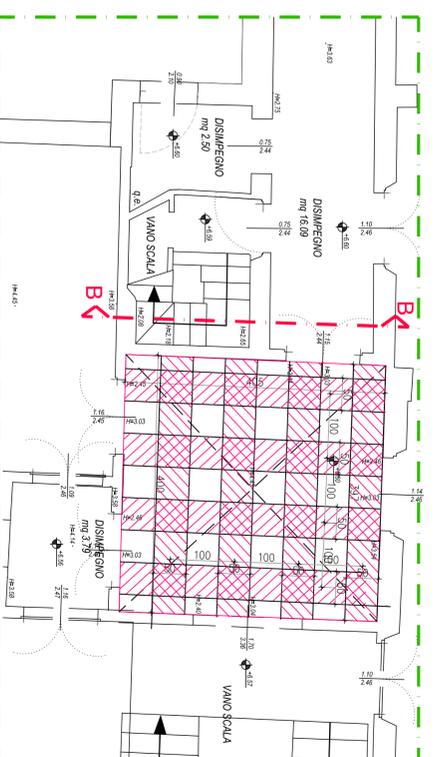

STRALCIO DI Pianta Piano Osteria:
ZONA INGRESSO OSTERIA

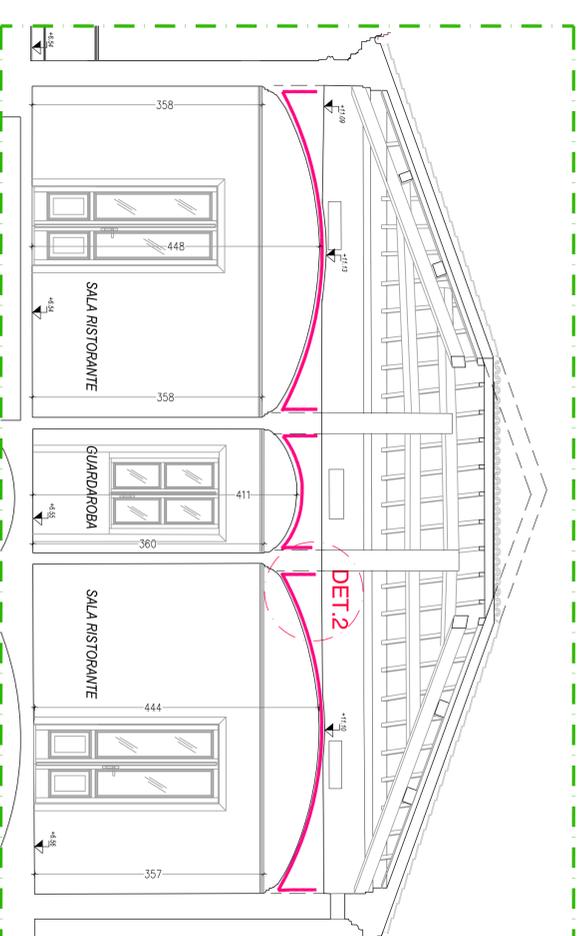


SEZIONE D-D

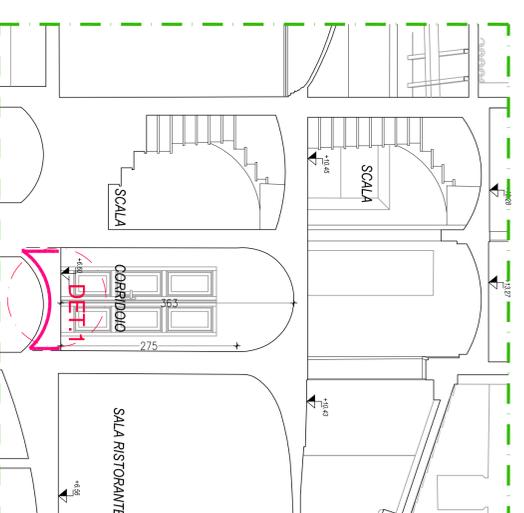

SEZIONE B-B

DETTAGLIO 2

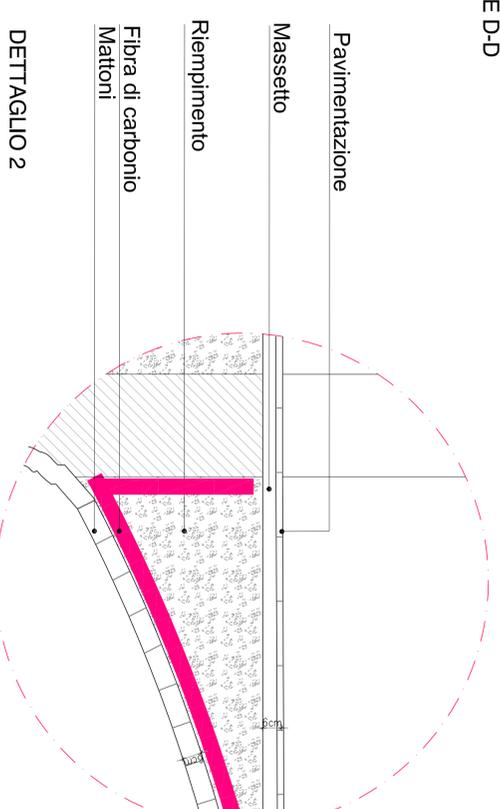


Pavimentazione

Massetto

Riempimento

Fibra di carbonio
Mattoni

DETTAGLIO 1

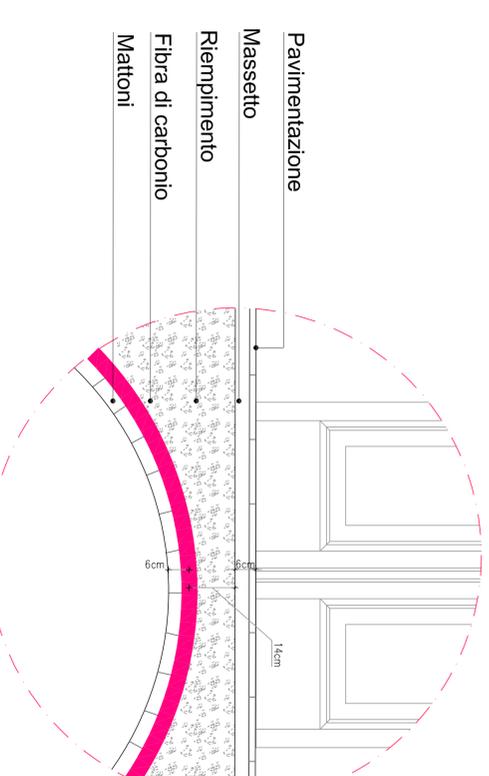

Pavimentazione

Massetto

Riempimento

Fibra di carbonio

Mattoni

PONTI GIANLUCA
architetto
Studio :
Via Emilia Est, n° 9/a, 42048 Rubiera (RE)
tel. - fax 0522-627866 cell. 335-5248888
email: gponiarchitetto@gmail.com
www.gianlucaiponti.it

ADORNI NAZARENA
Ingegnere
Studio :
Via Gianna Giglioli Valle 10, 42124 Reggio Emilia
email: nazarena.adorni.ingegnere@gmail.com

Committente :
IL FORTE srl
C.F. 15154341000

Progetto :
SCALA IN VARANTE
RESTAURO E RINFIANIMENTO CONSERVATIVO
PER OPERE INTERNE E
STRUTTURE ESTERNE DEHOOR
IN FABBRICATO CIVILE CON FUNZIONE MISTA
in Piazza XXIV Maggio civ. 15, 42048 Rubiera (RE)

Objetto della lavoro :
STATO PROGETTO -
RINFORZO STRUTTURALE
DETTAGLI
RINFORZO STRUTTURALE
IN FIBRA DI CARBONIO

Rapporto di SCALA :
1 : 50
Data :
Marzo 2021
Aggiornamento :

S.04