





PIANTA PIANO TERZO
(sottotetto)

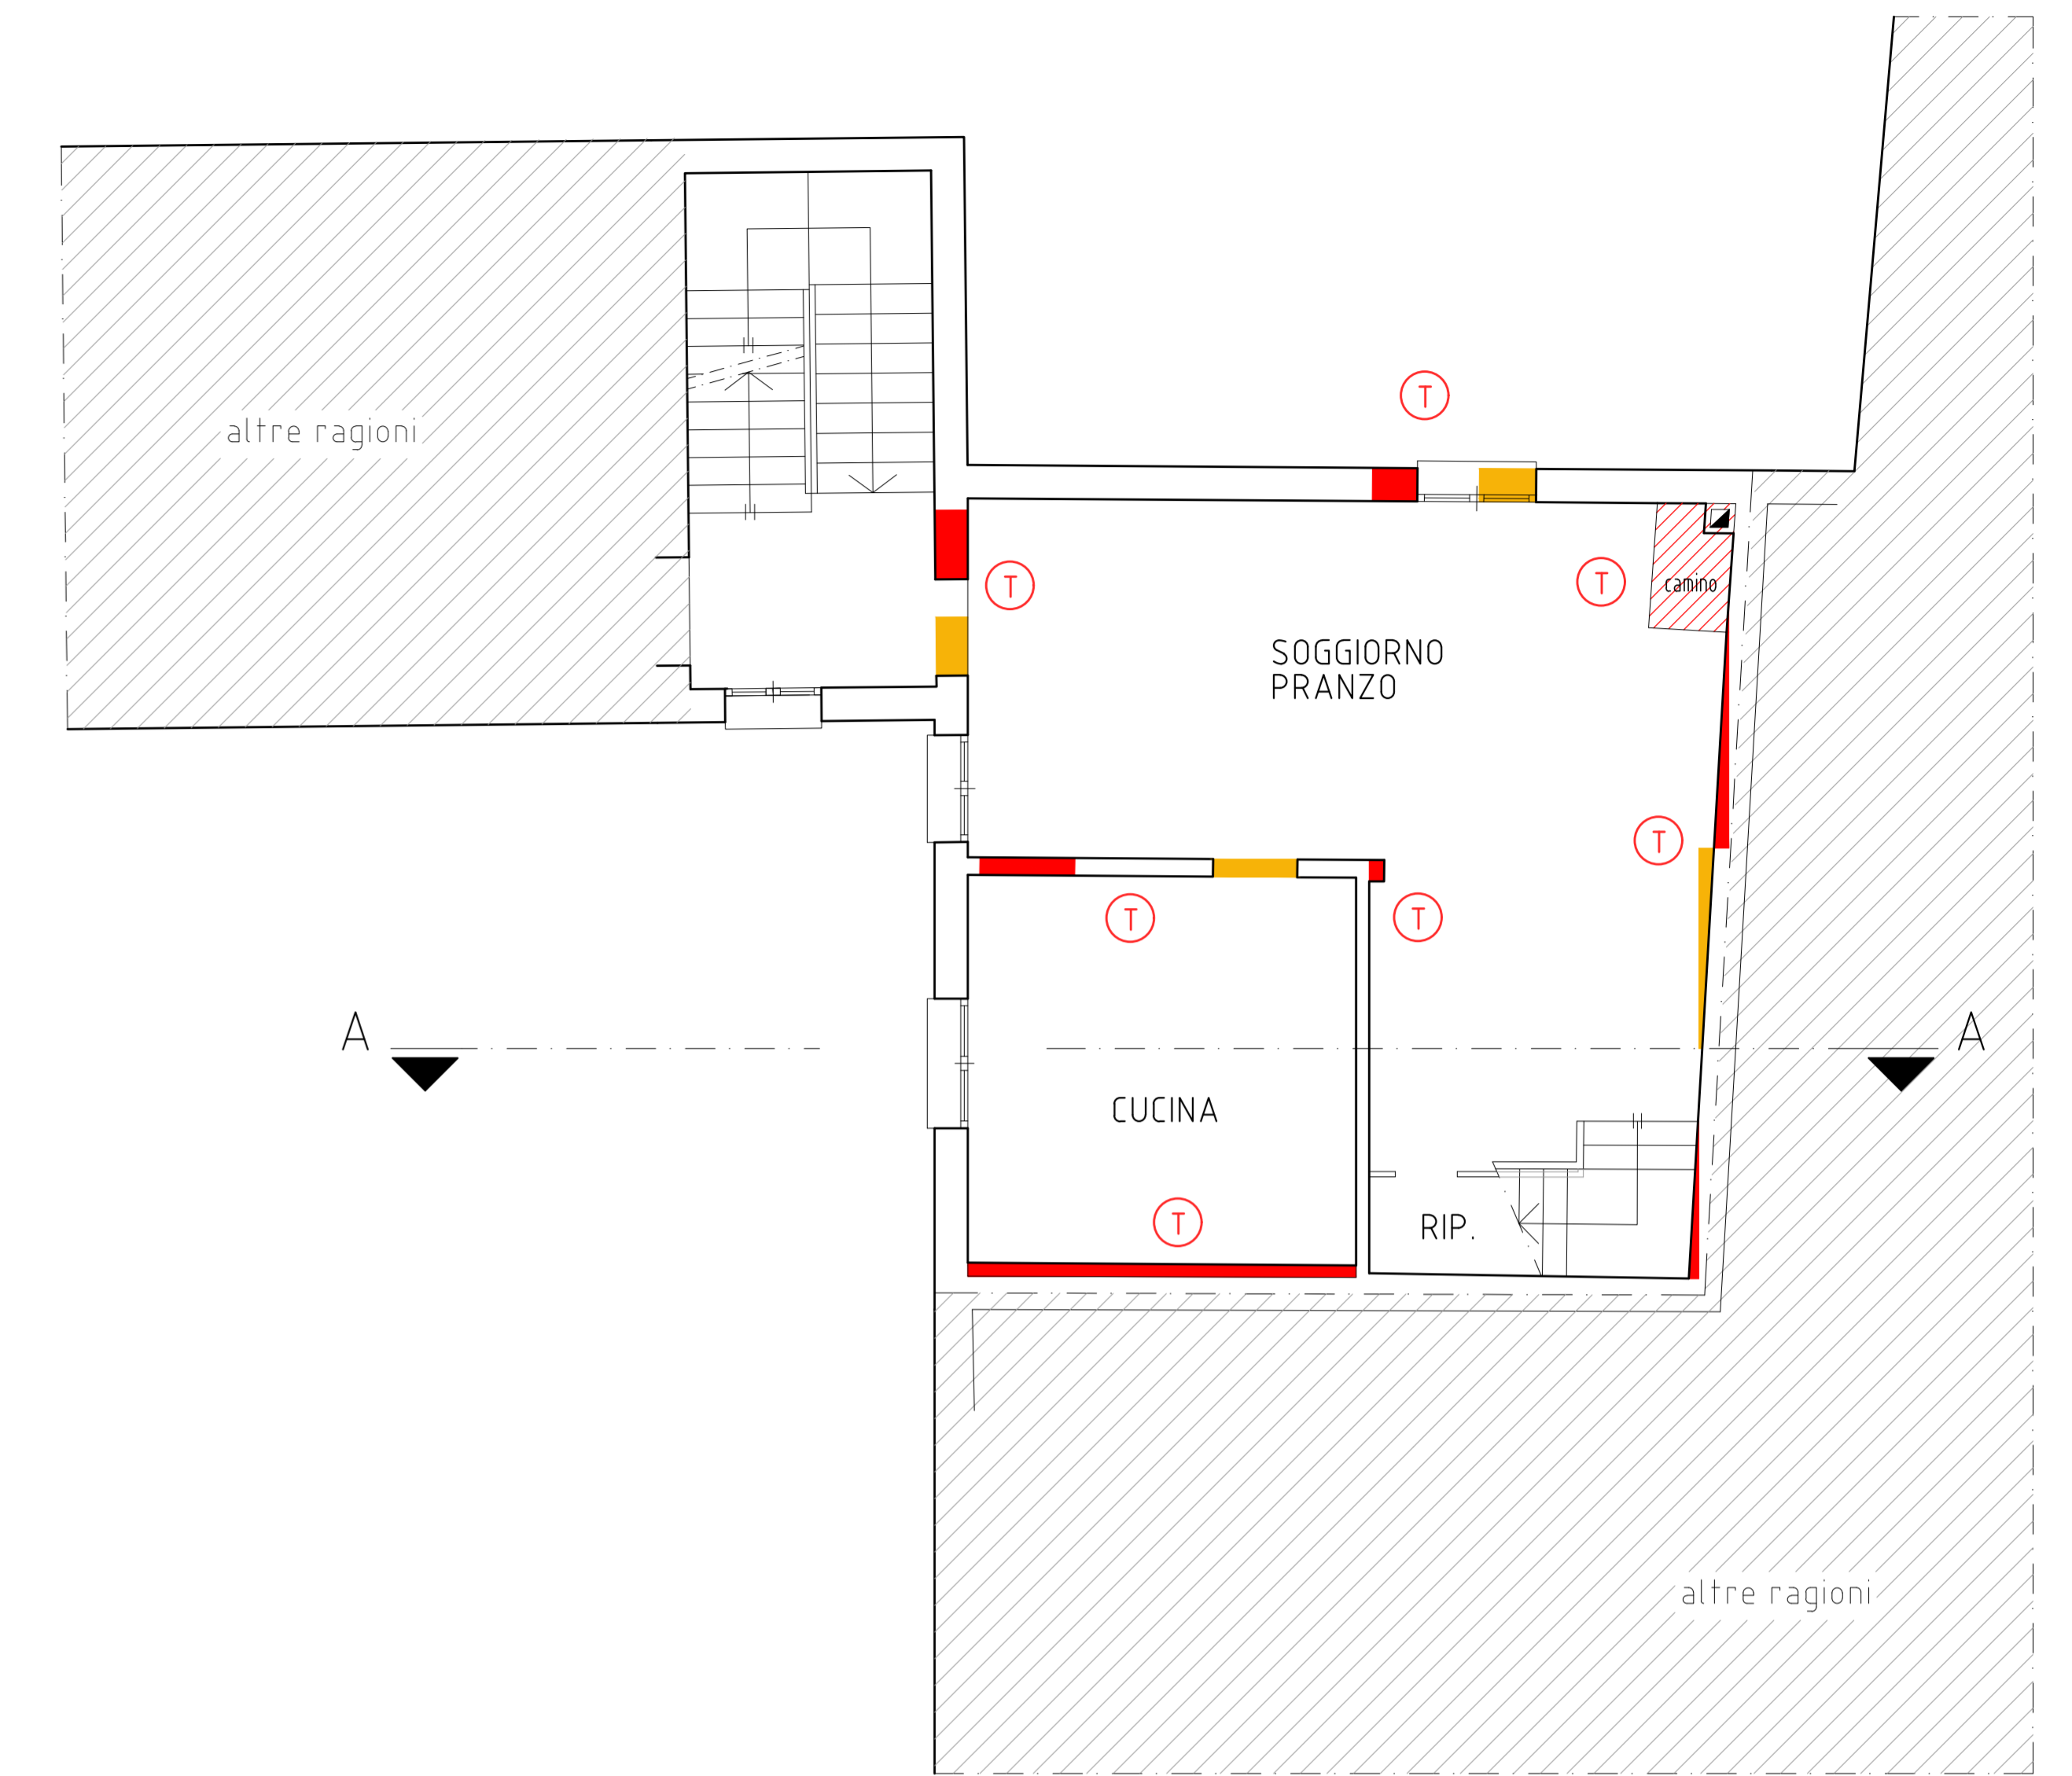


PIANTA PIANO SECONDO
H.= 254 cm.



PIANTA PIANO PRIMO
H.= 255 cm.

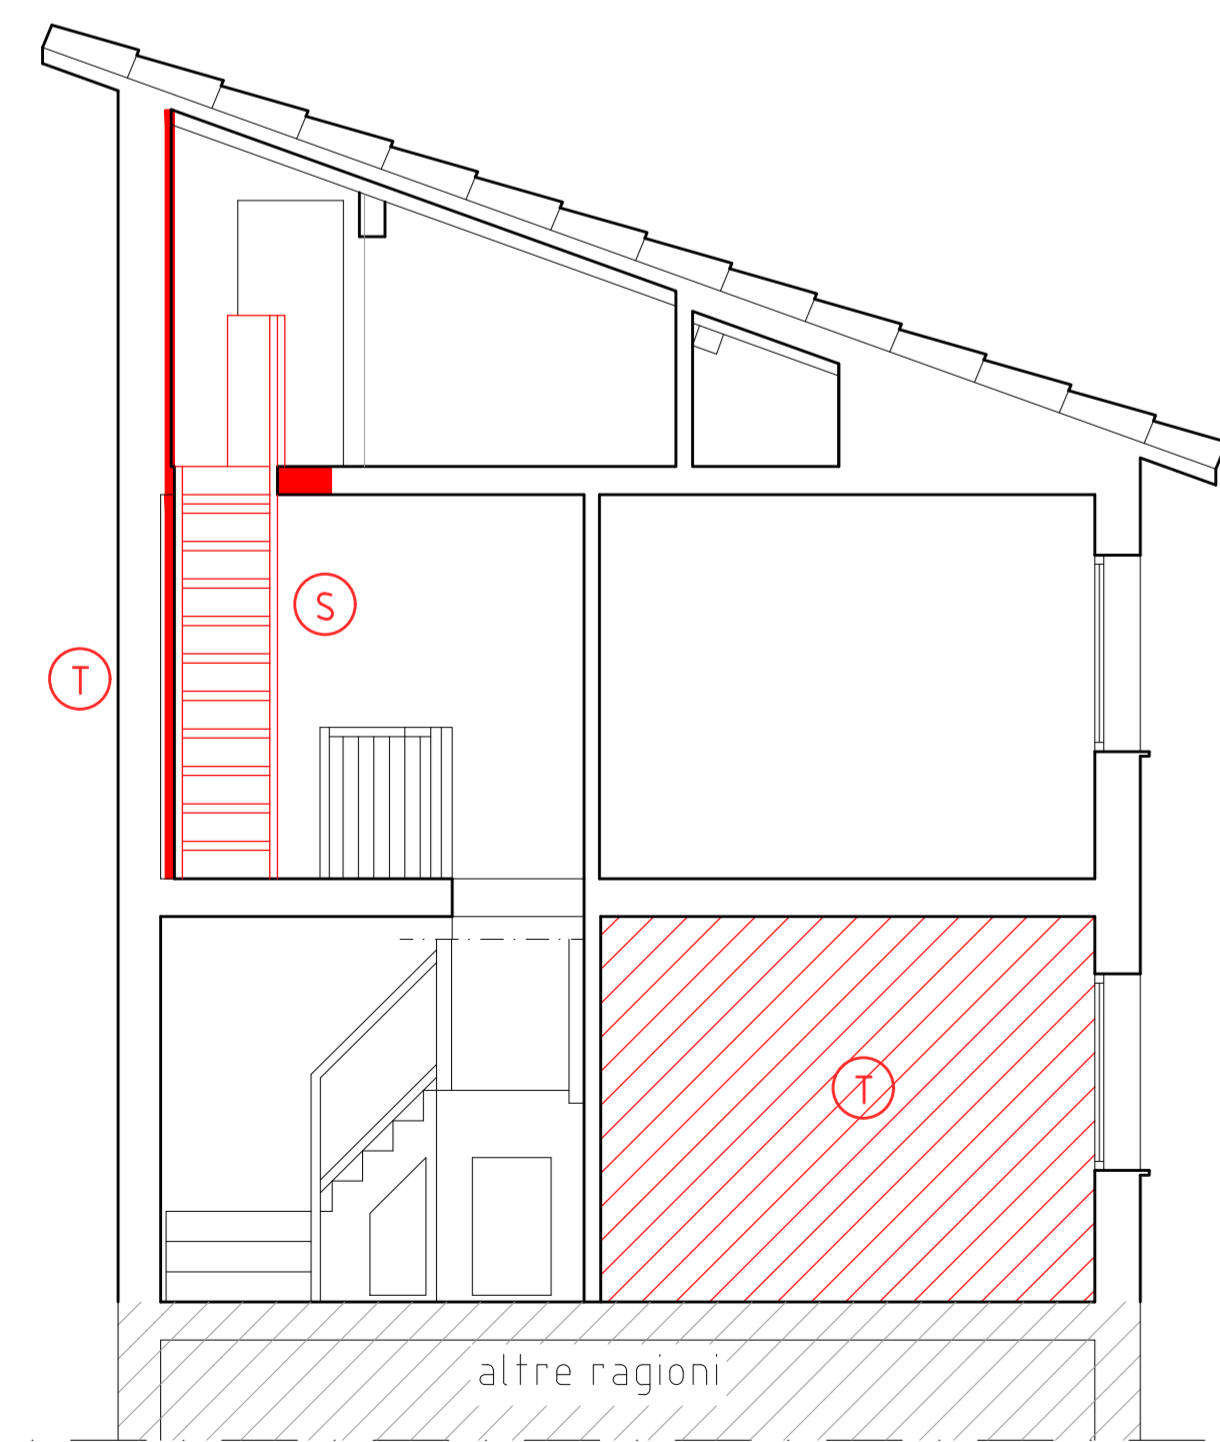

SEZIONE A - A

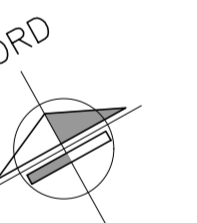

LEGENDA

T TOLLERANZE
ai sensi dell'Art. 19 bis comma 1 bis e lett. e) della L.R. n.° 23/2004

S SANATORIA
ai sensi dell'Art. 17 comma 2 della L.R. n.° 23/2004

COMPARATO LEGITTIMATO/STATO DI FATTO

ZANI Geom. MAURO Via Resistenza n.° 16 42048 RUBIERA (R.E.) E-mail: zanimauro_mz@libero.it Pec: mauro.zani@geopec.it Tel. 0522/62 07 44		RAGIONI RIVA MASSIMO	
OGGETTO PIANTE e SEZIONE			TAVOLA 2
DATA LUGLIO 2021	SCALA 1:50	DISEGNO Federica P.	COMUNE RUBIERA (RE) VIA Terraglio n°11/1 RIF.INT.
FILE Riva Massimo\Disegni\2021-04-08_Riva Massimo.dwg			