

COMUNE DI RUBIERA

Lavoro

SCIA PER LA REALIZZAZIONE DI SERBATOIO ANTINCENDIO DA ESEGUIRSI NELL'EDIFICIO INDUSTRIALE POSTO IN VIA BOTTICELLI 12
DITTA ARAG

Committente

Progettista
architettonico:



ALFONSO LUSVARDI
INGEGNERE




Sede legale: Piazza Gramsci n.5 42049 Rubiera (R.E)
P.Iva 02425440527 tel 0522 427277 fax 0522 260562
email: alfonso.lusvardi@studioalvusvardi.it
Web: studioalvusvardi.com

Progettista
impianti meccanici :



Progettista
impianti elettrici :

Rev.	Data	Aggiornamenti
0	13.9.2021
1	
2		
3		
4		

Denominazione	Tav.	File
PIANTA PIANO TERRA GIALLO-ROSSO	3	150
		Scala 1:100

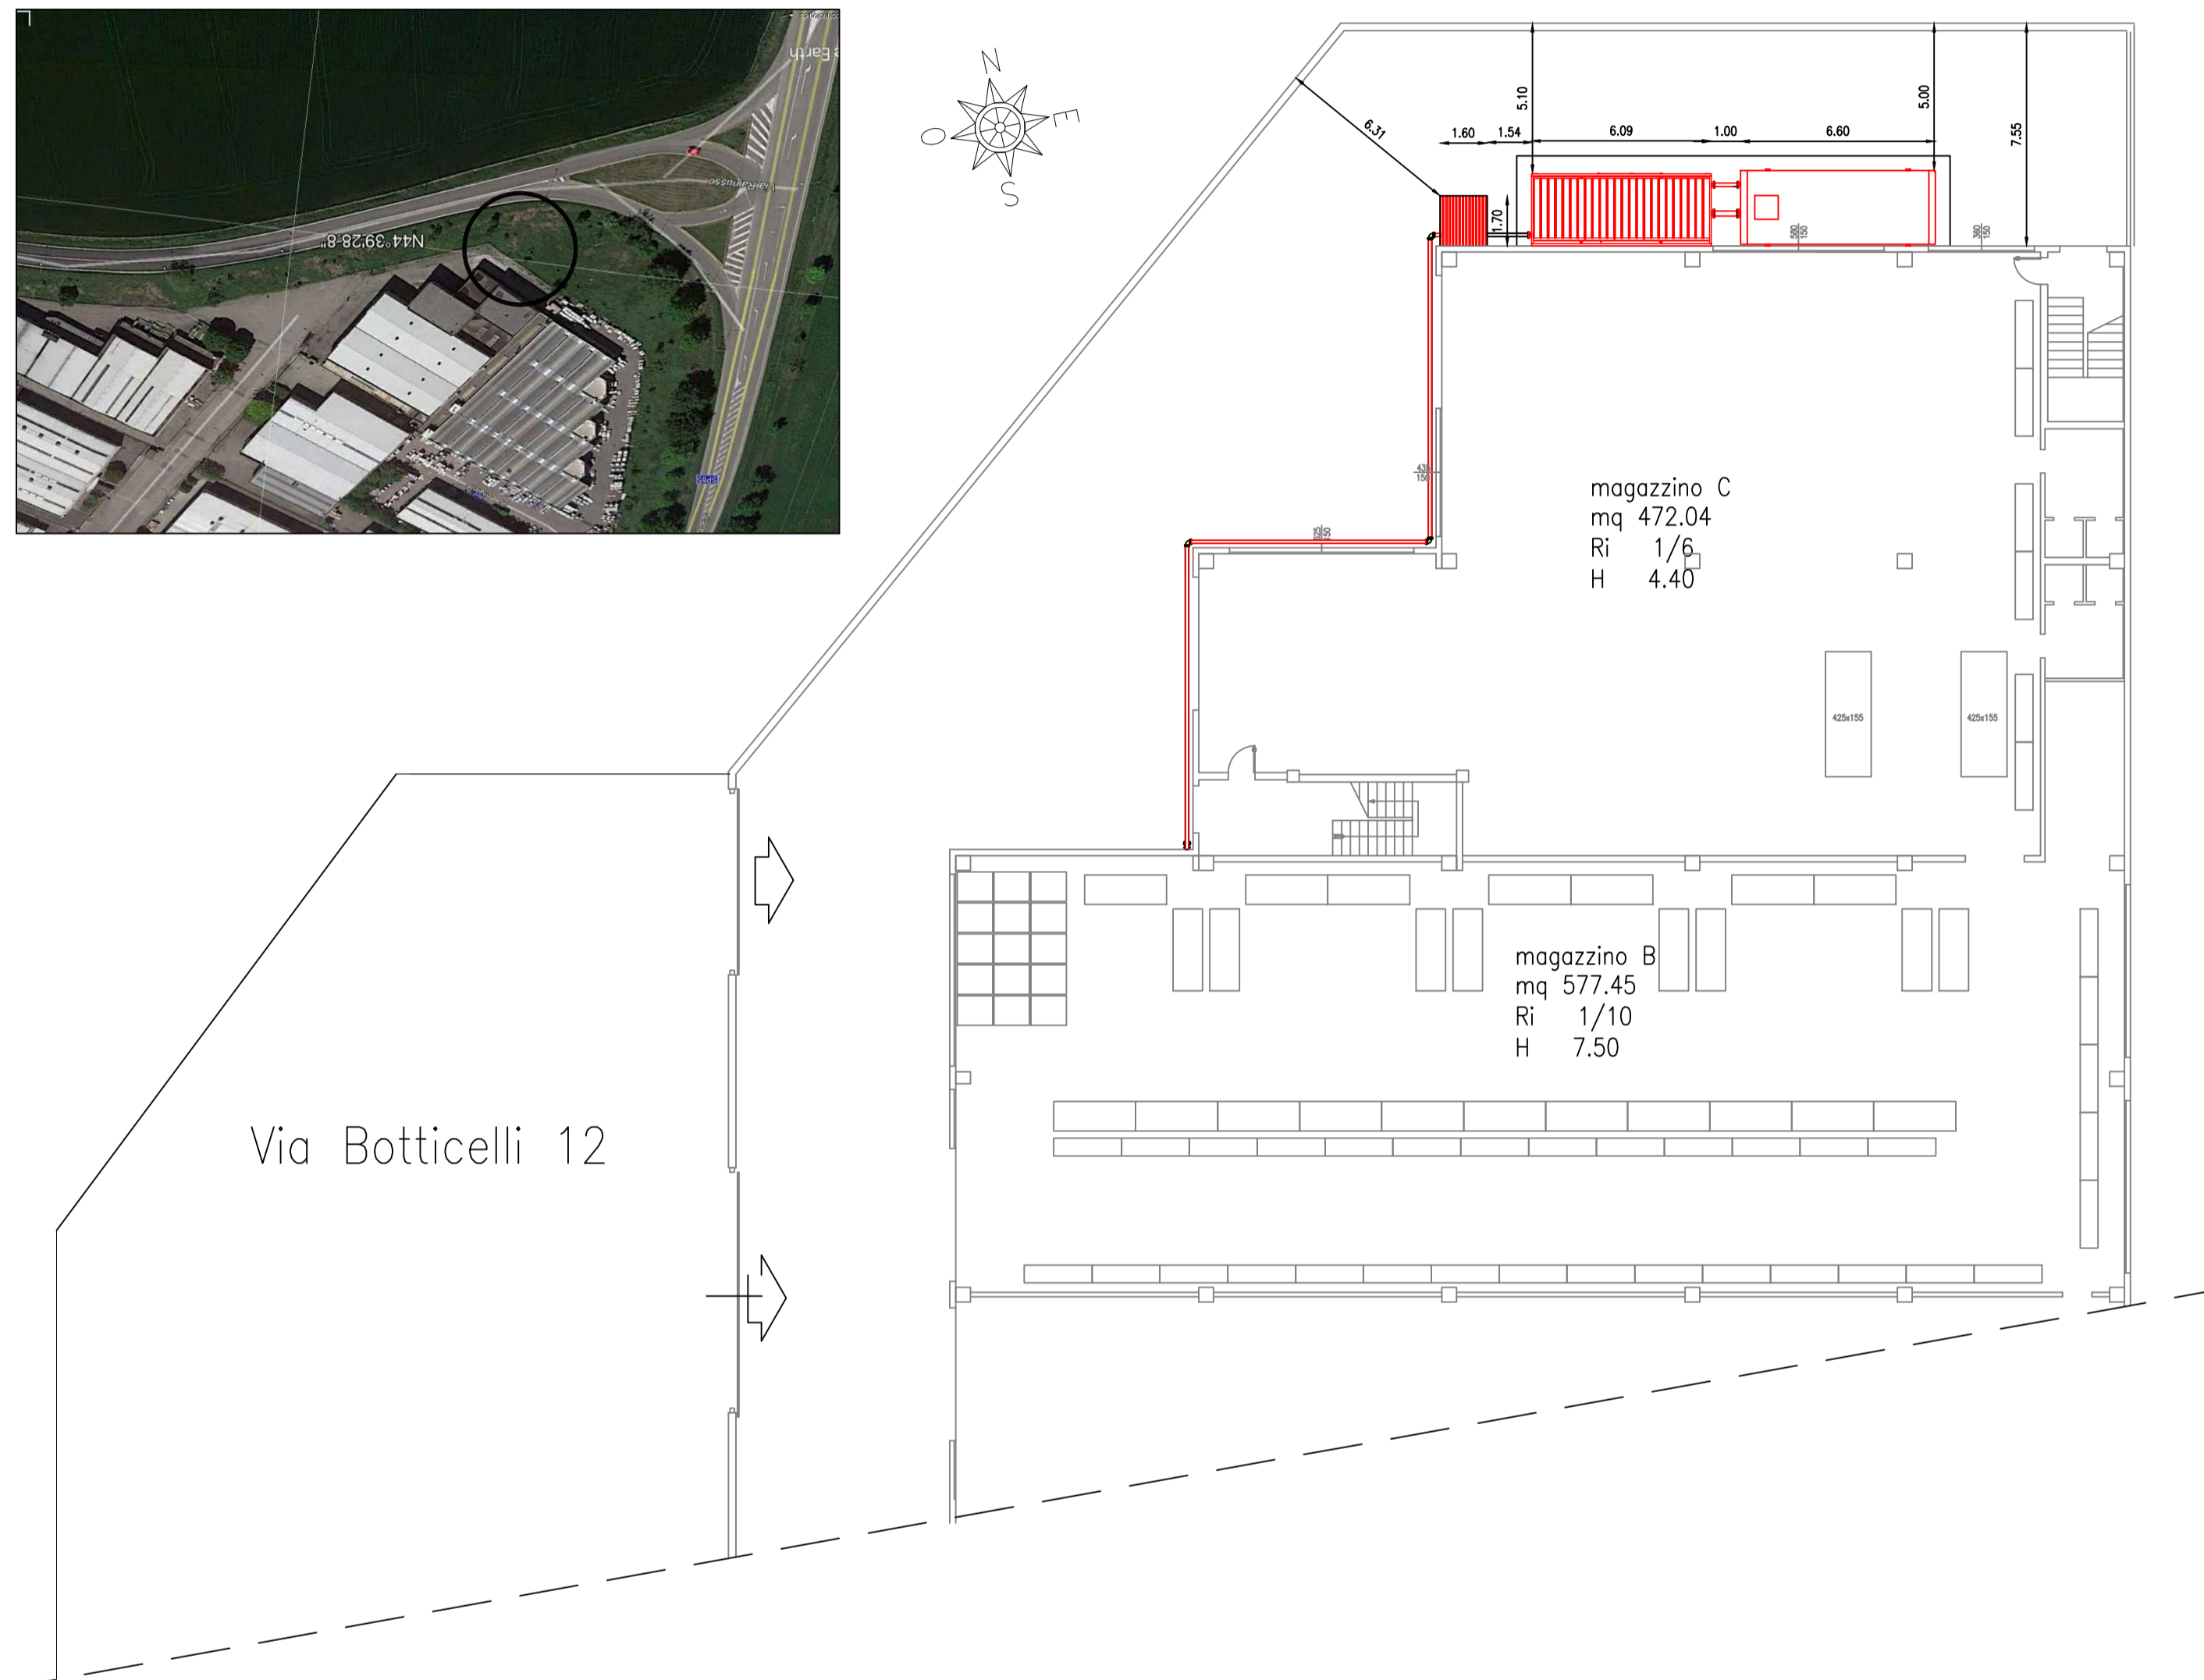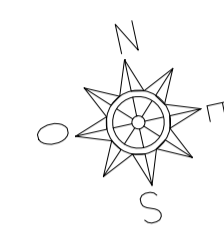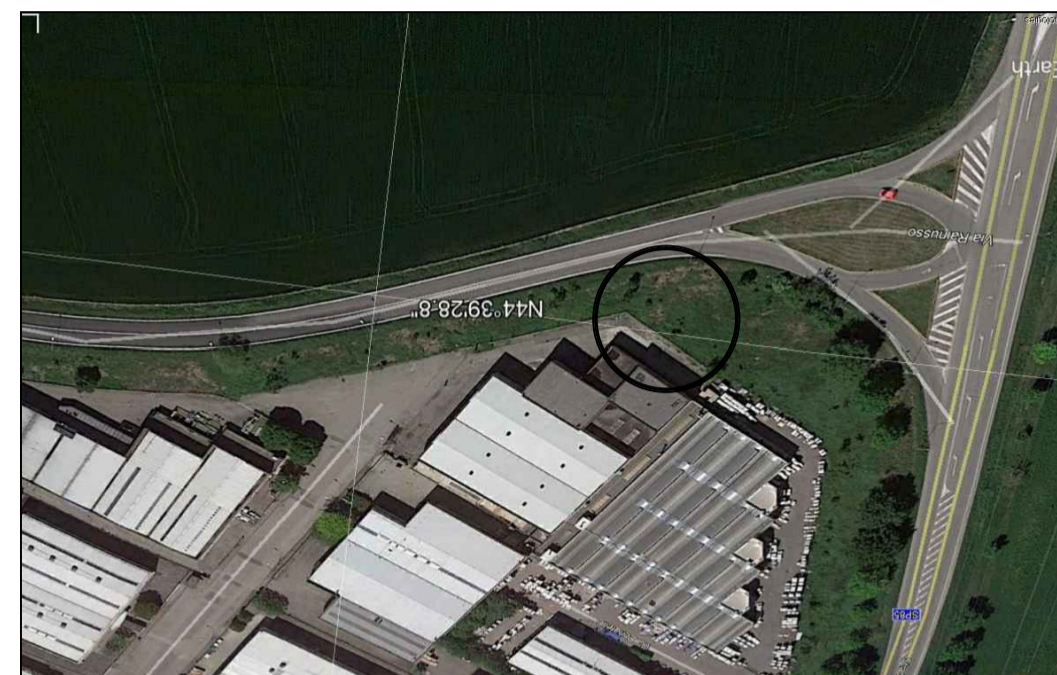

SERBATOIO ANTINCENDIO TIPO

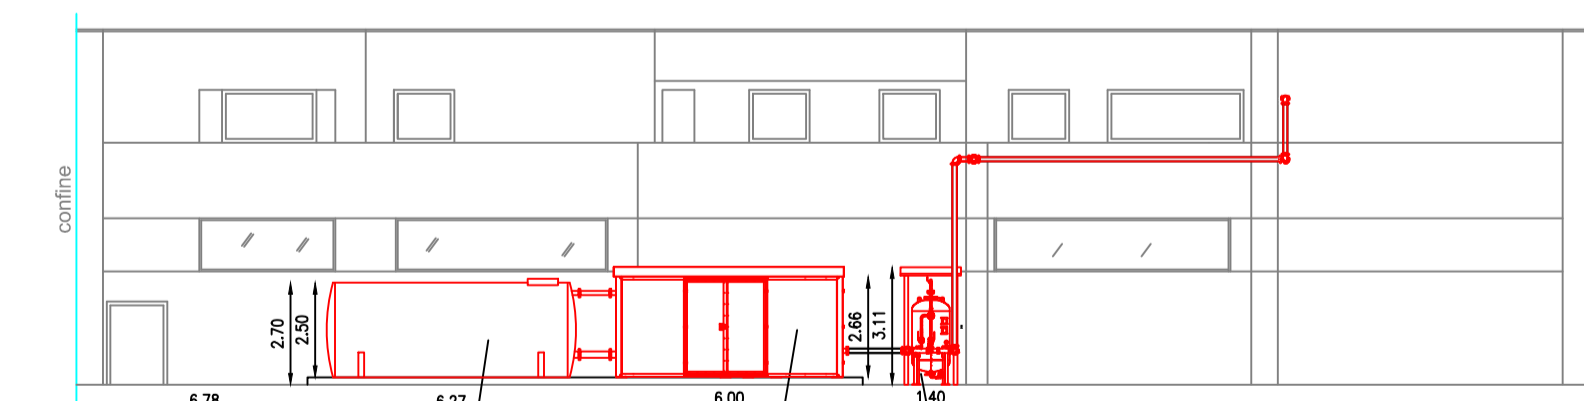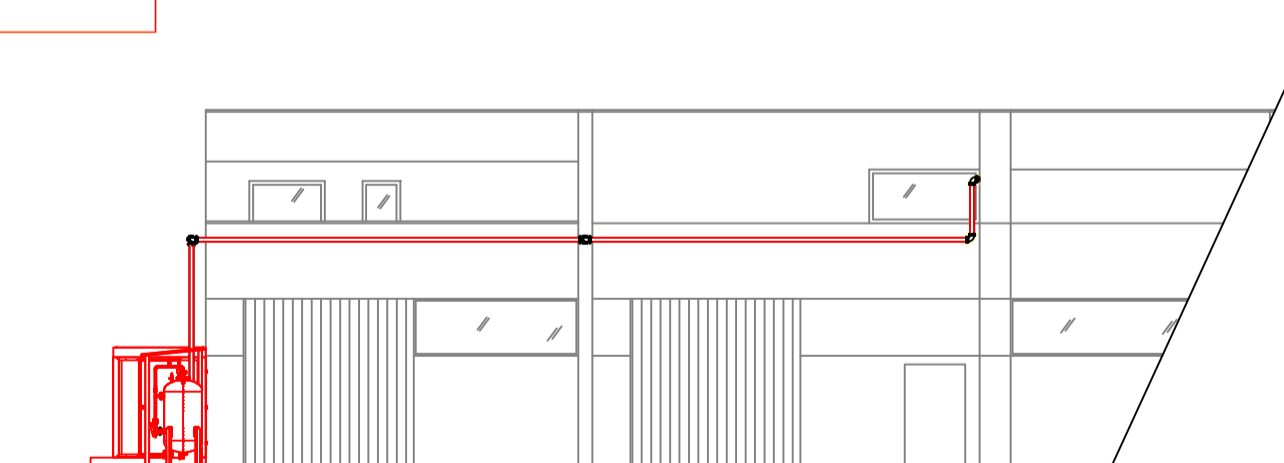

NUOVO SERBATOIO ANTINCENDIO CABINA COMANDO POMPE LOCALE TECNICO