



Stato di fatto scala 1:75

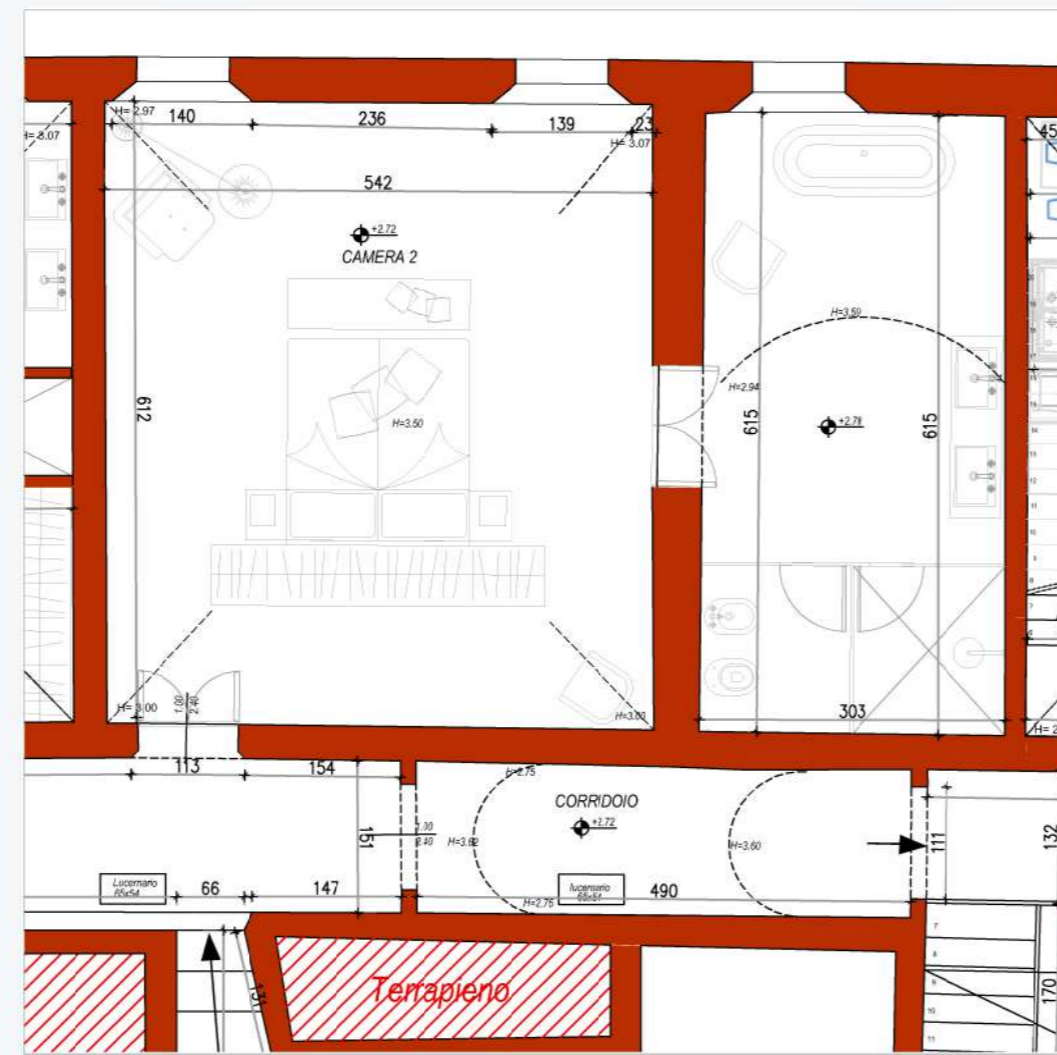


Stato di progetto scala 1:75

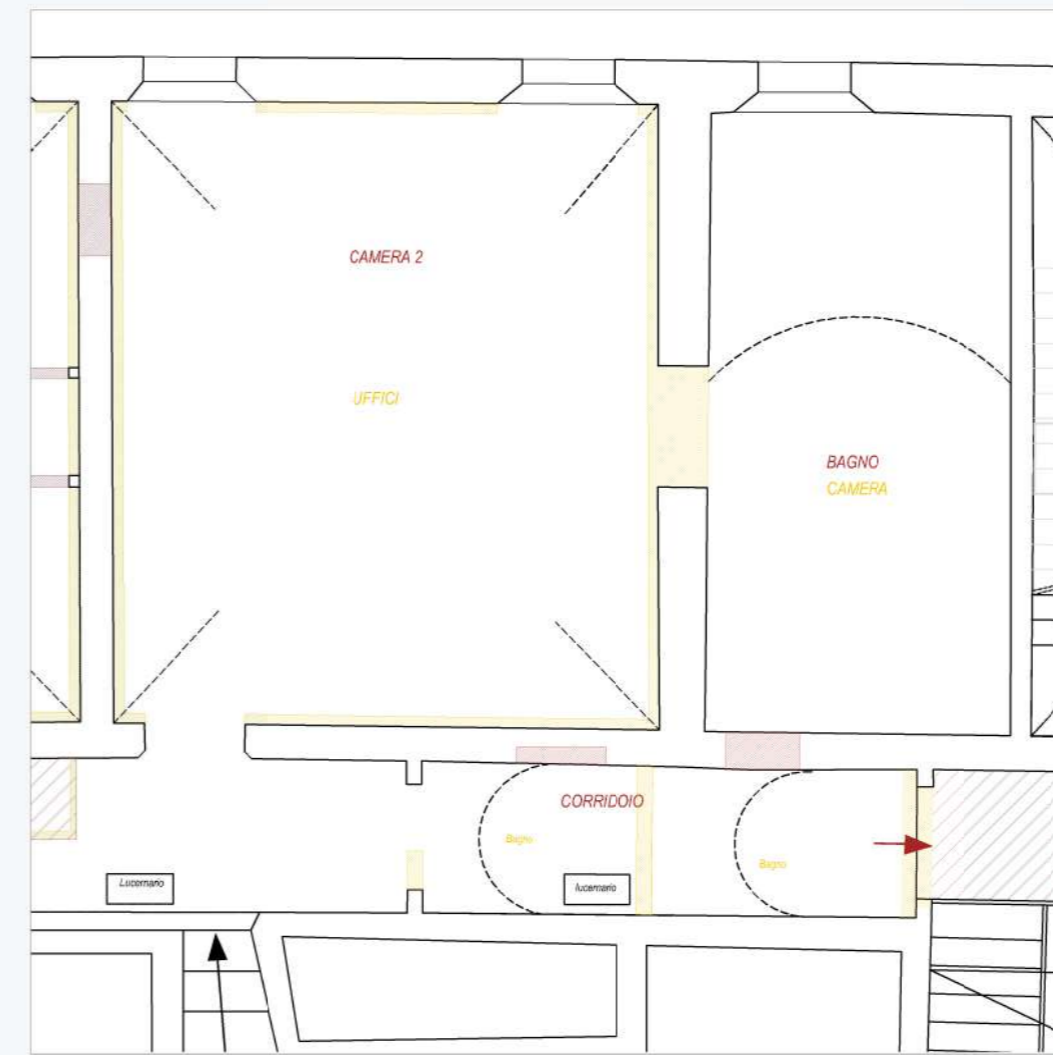

Stato comparativo scala 1:75



Ambienti oggetto di analisi e progetto

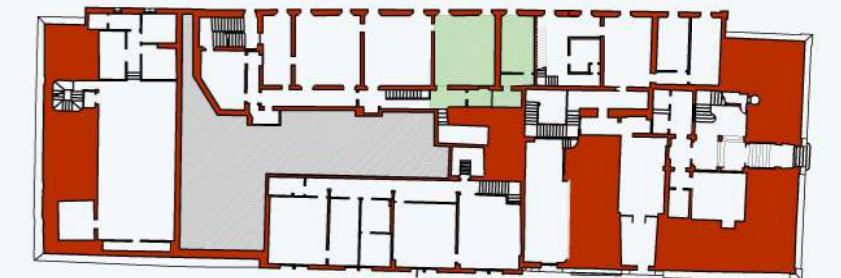

Pianta piano primo



Foto 1



Foto 2



Foto 3

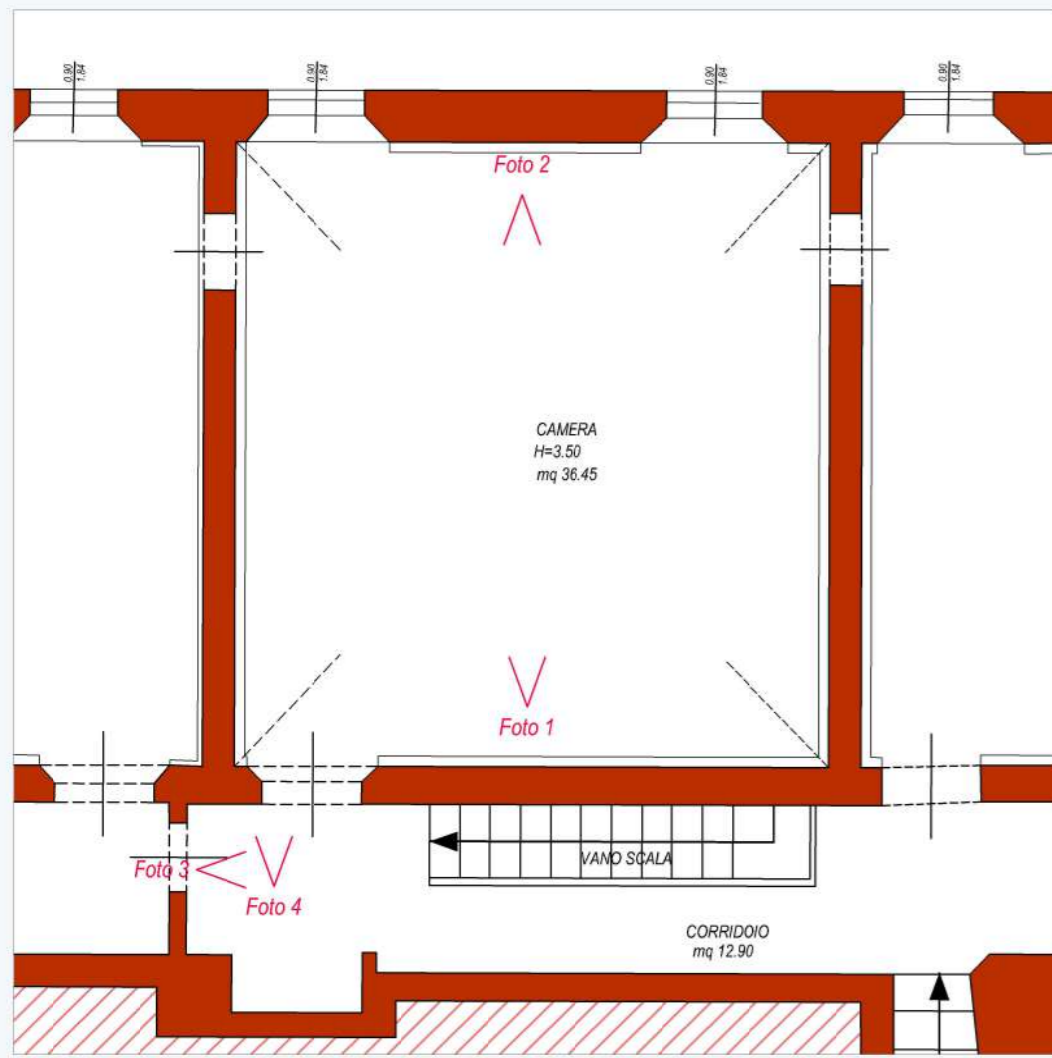


Foto 4

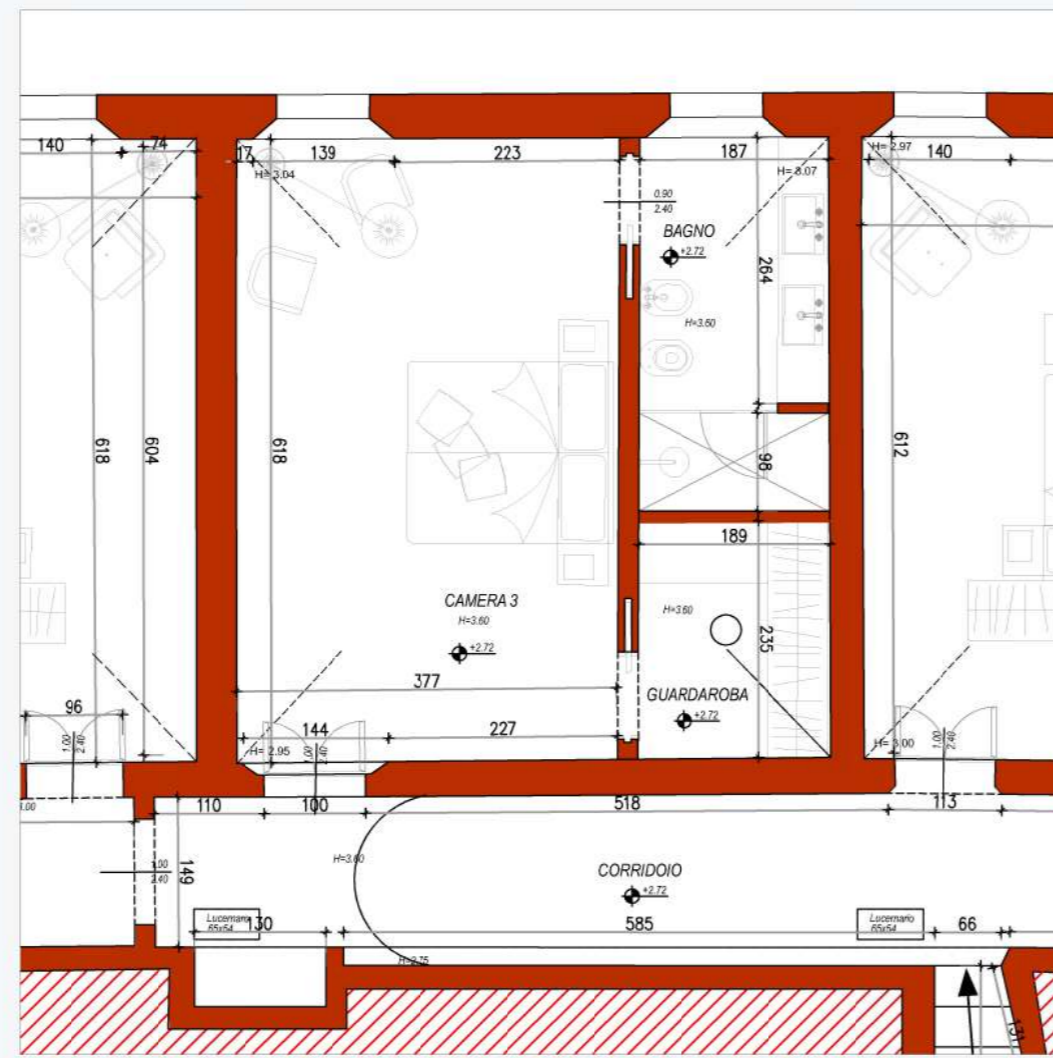


Foto 5






Stato di fatto




Stato di progetto

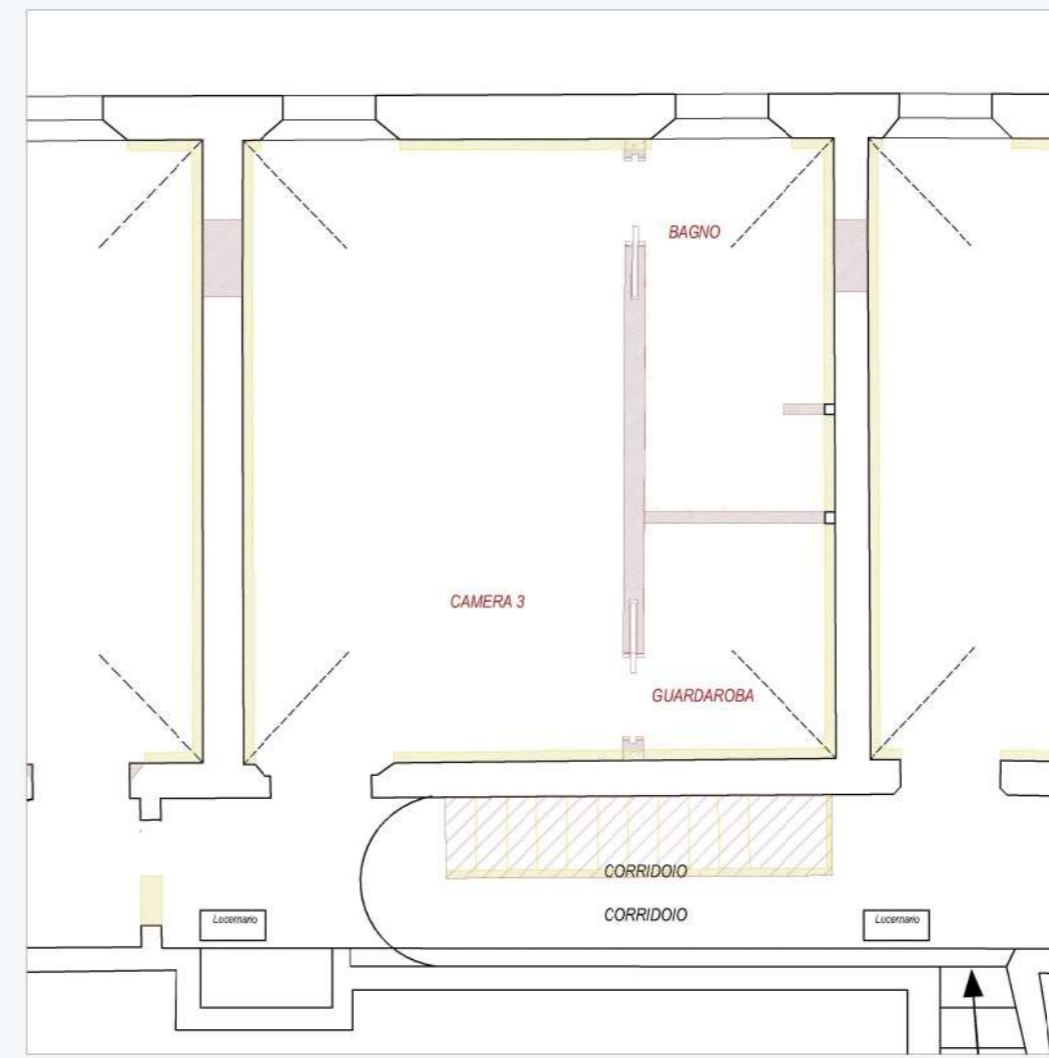

Stato comparativo



Ambienti oggetto di analisi e progetto

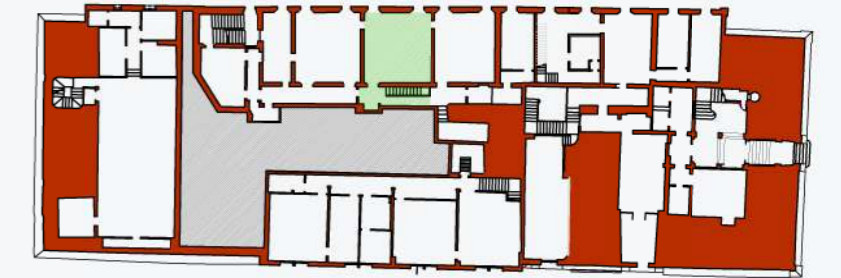

Pianta piano primo



Foto 1



Foto 3

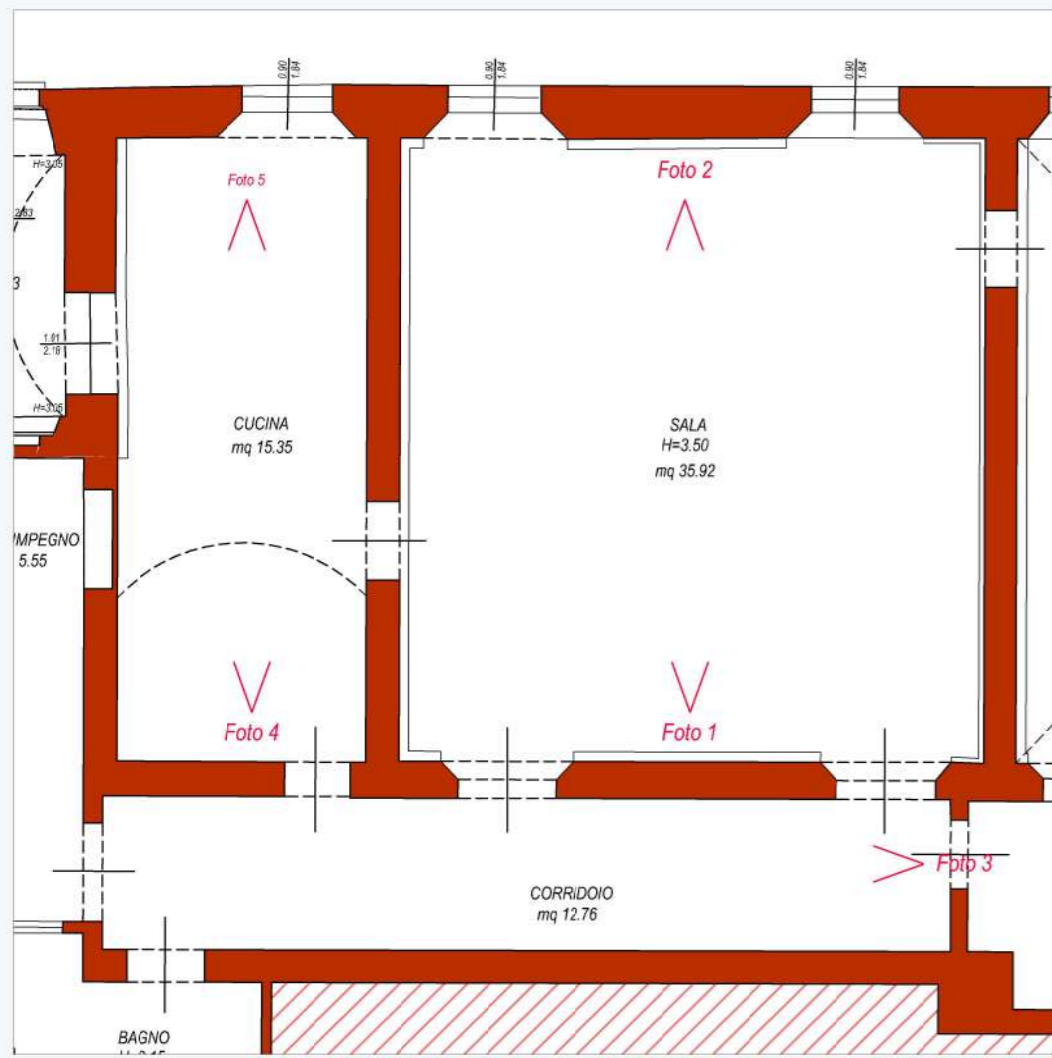


Foto 4

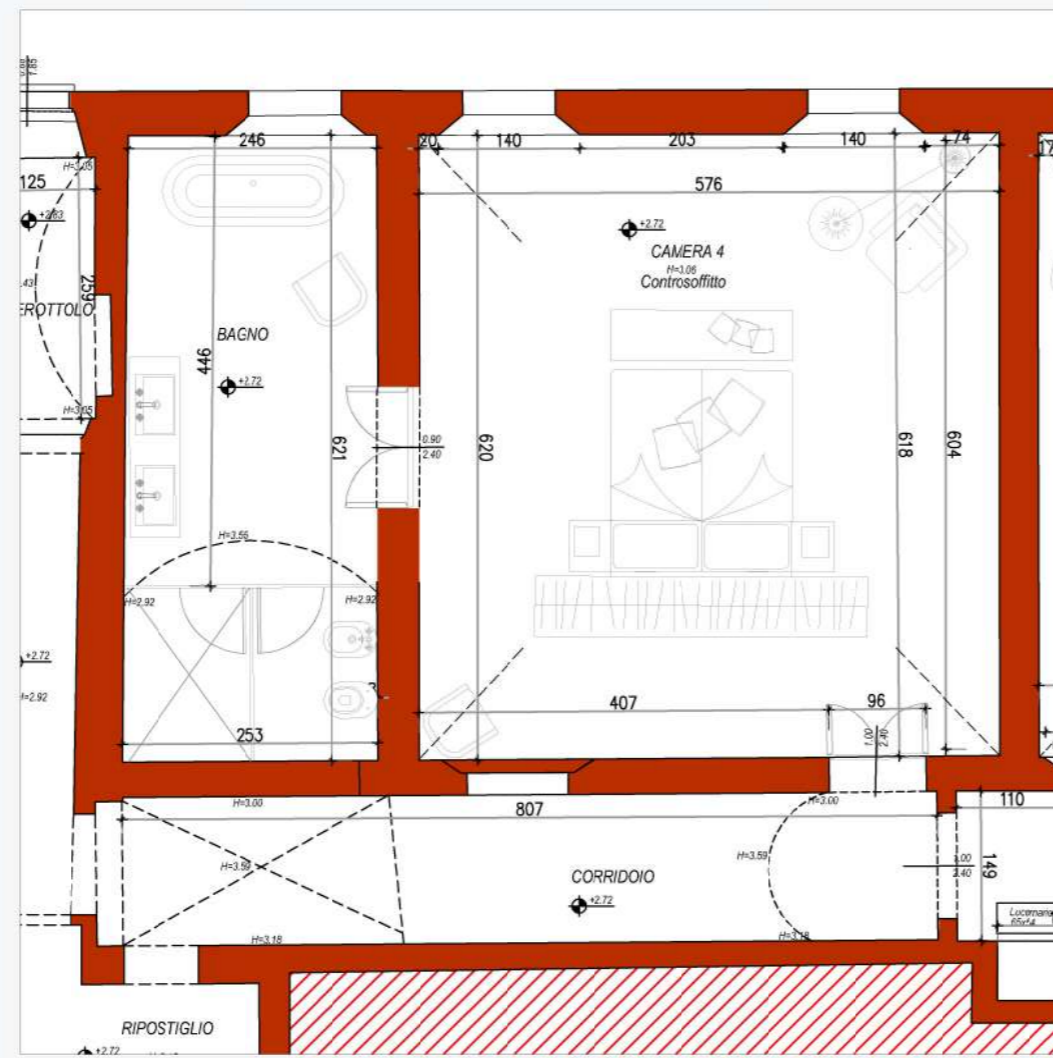


Foto 2







Stato di fatto



Stato di progetto

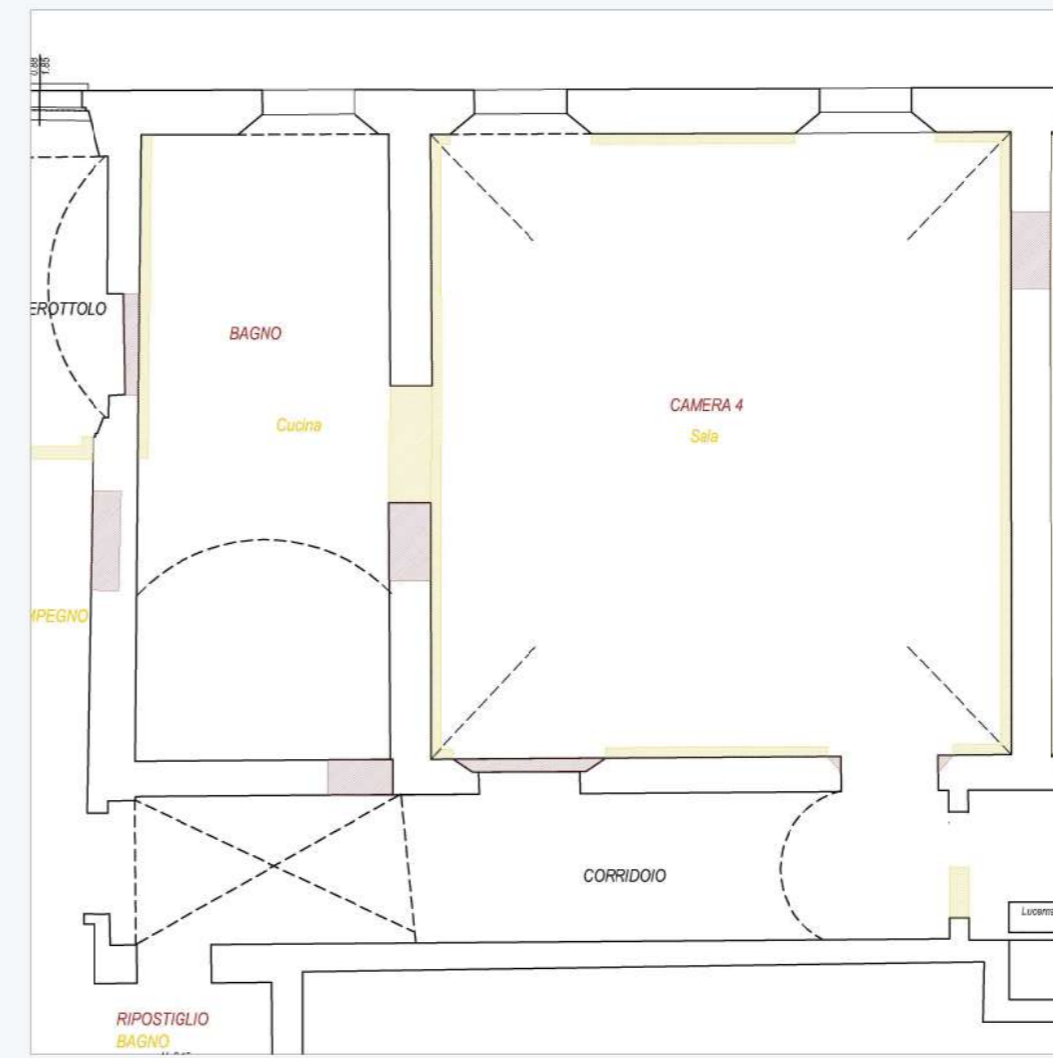

Stato comparativo

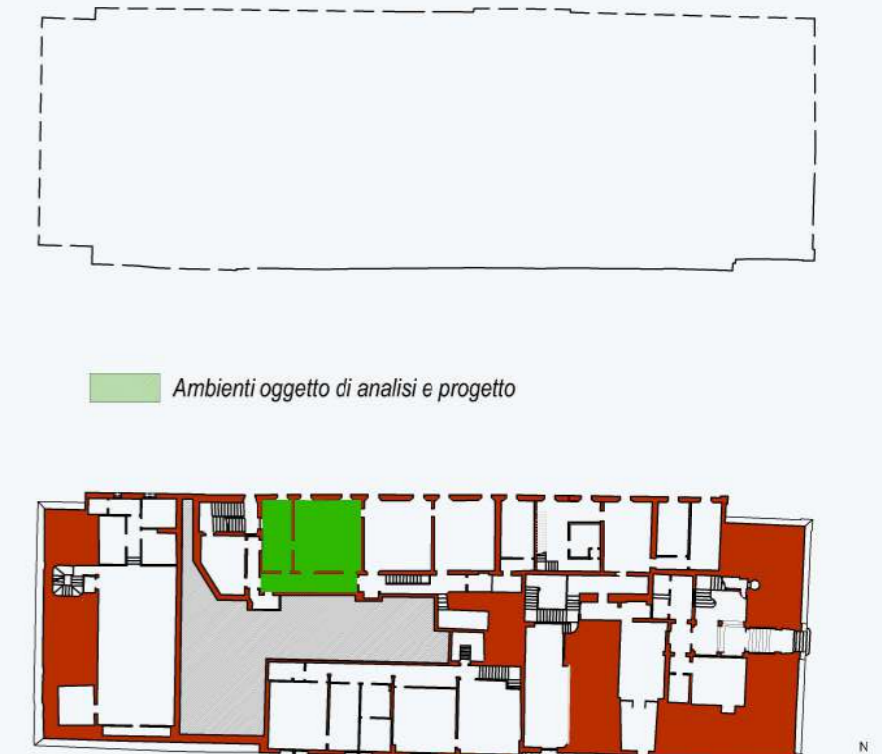

Pianta piano primo



Foto 1



Foto 2

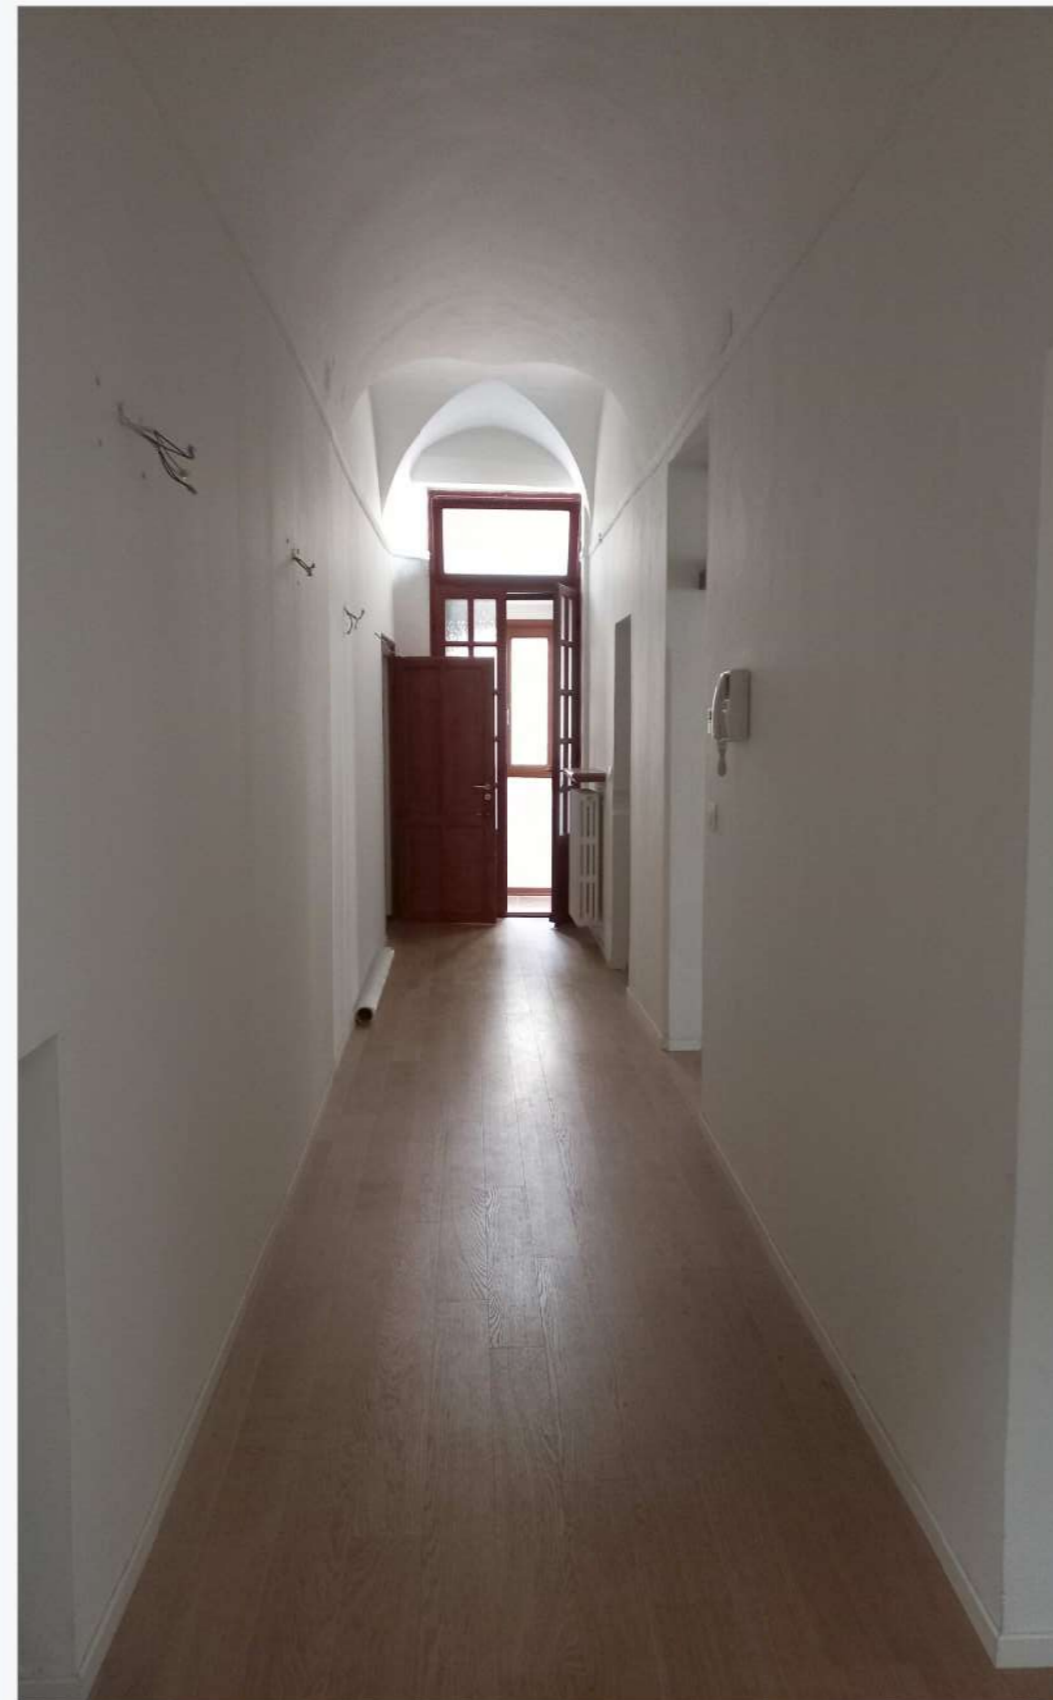


Foto 3

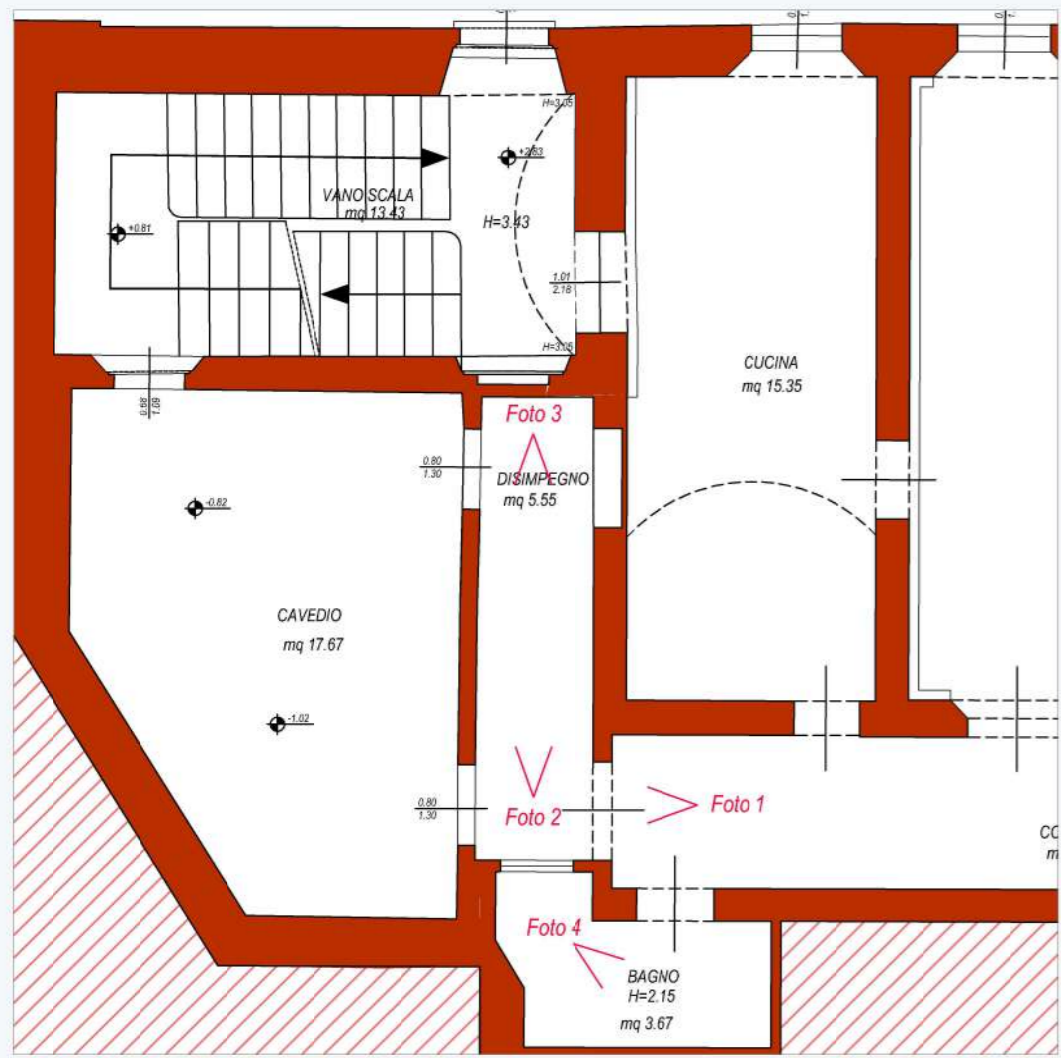


Foto 4

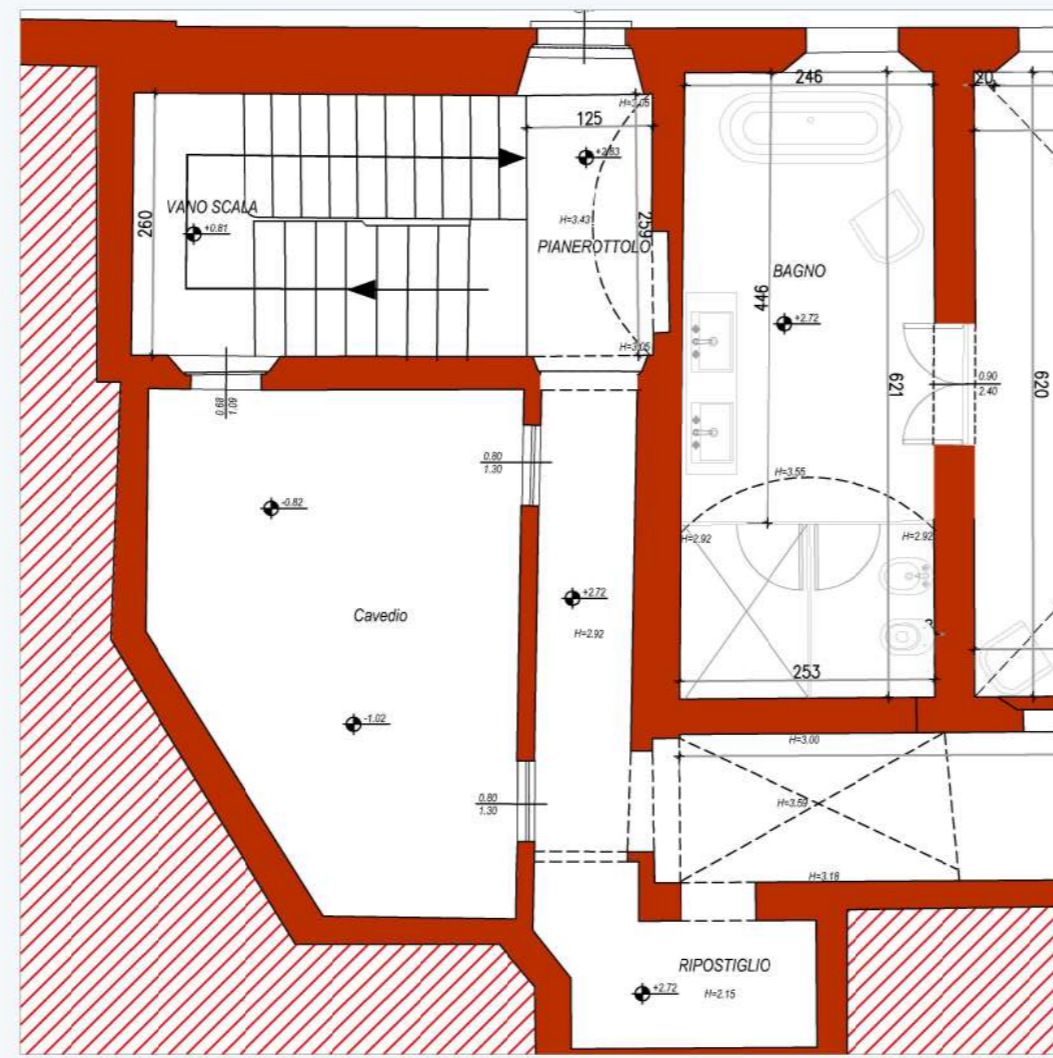


Foto 5






Stato di fatto




Stato di progetto

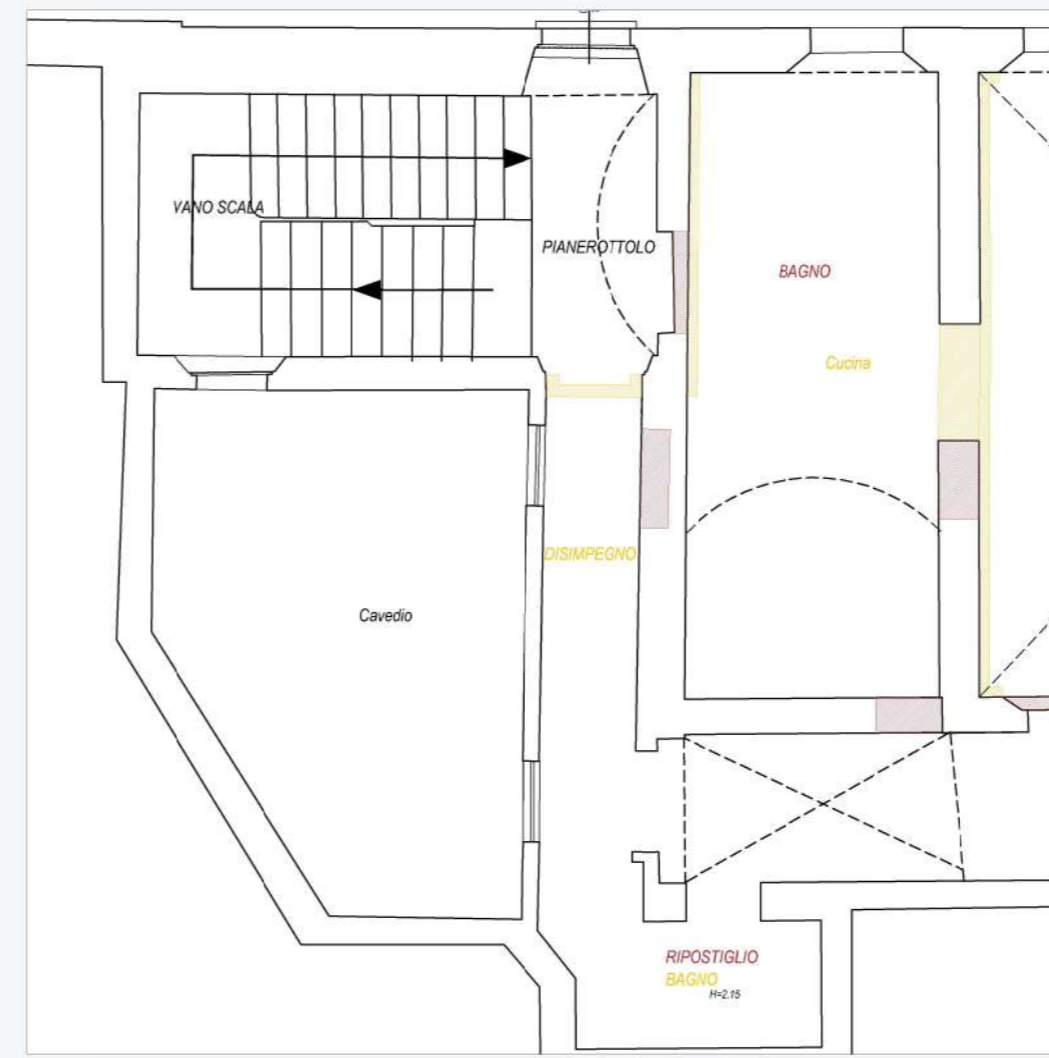

Stato comparativo



Ambienti oggetto di analisi e progetto

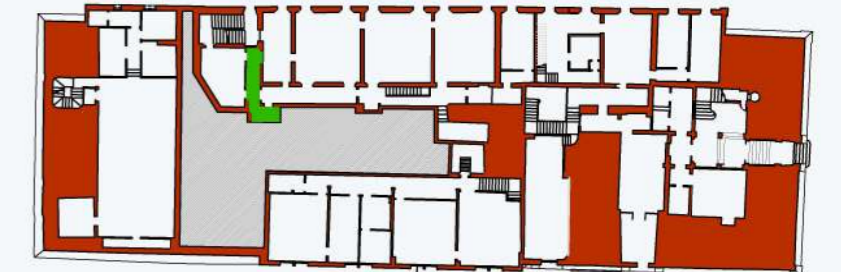

Pianta piano primo



Foto 1



Foto 2

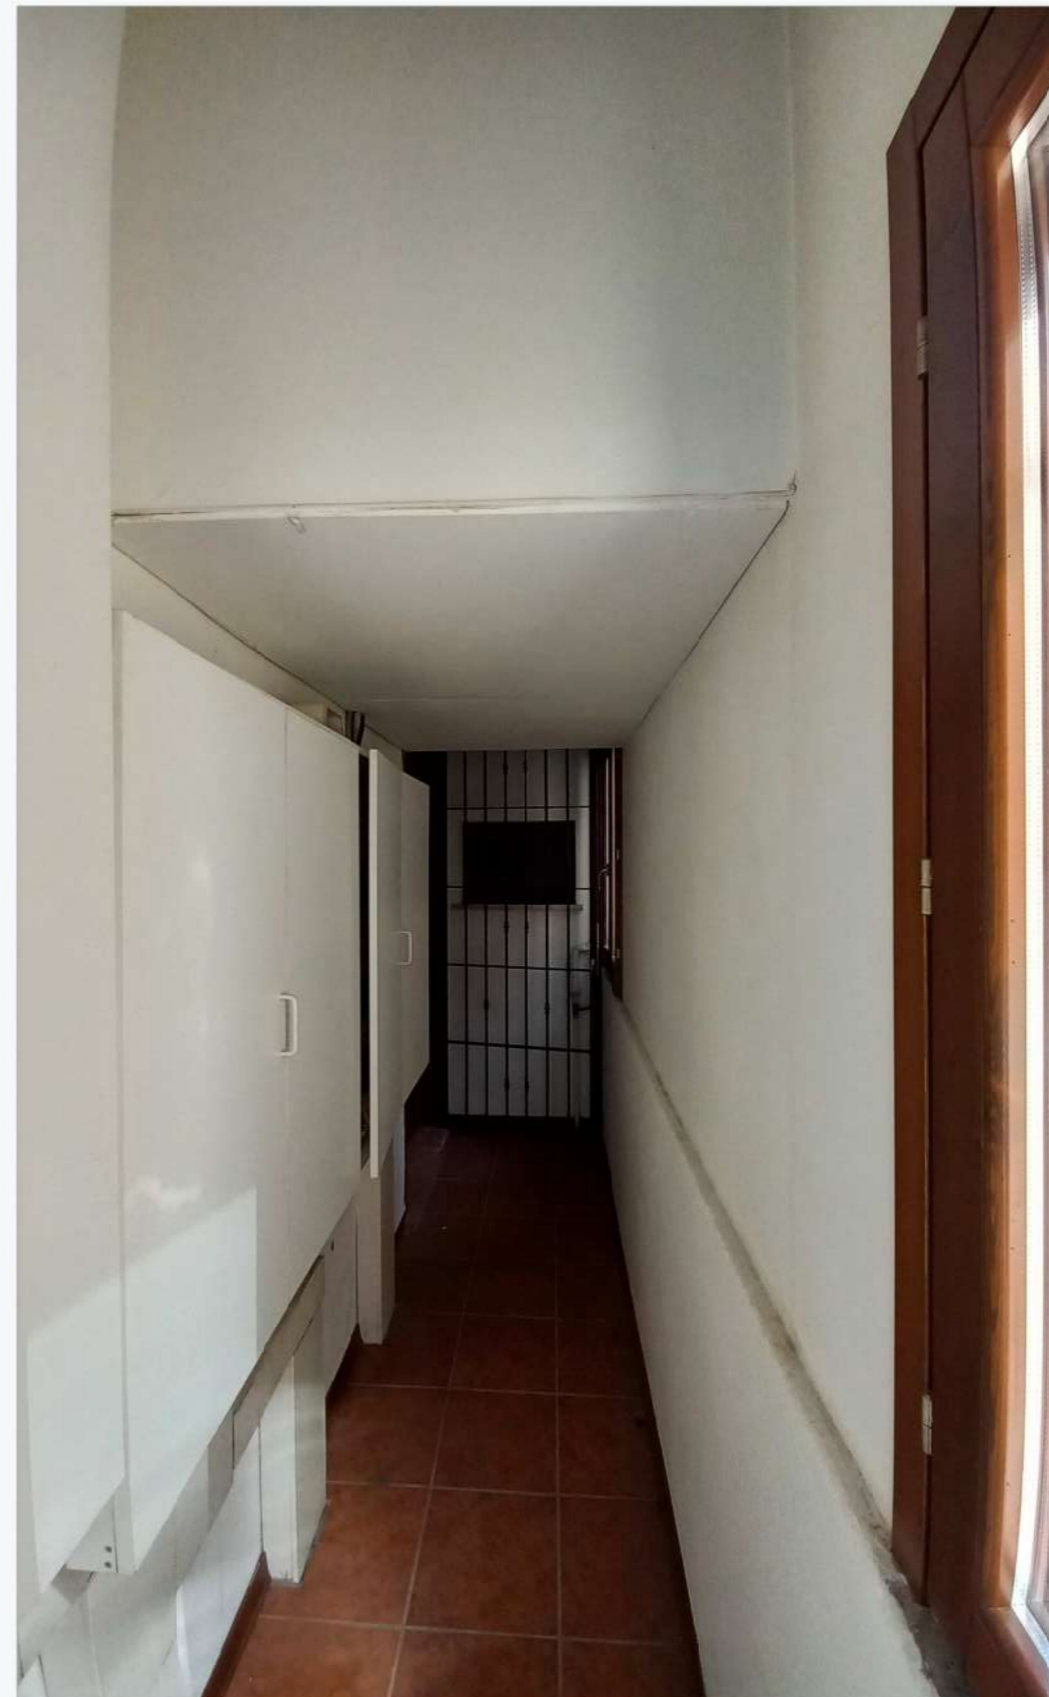
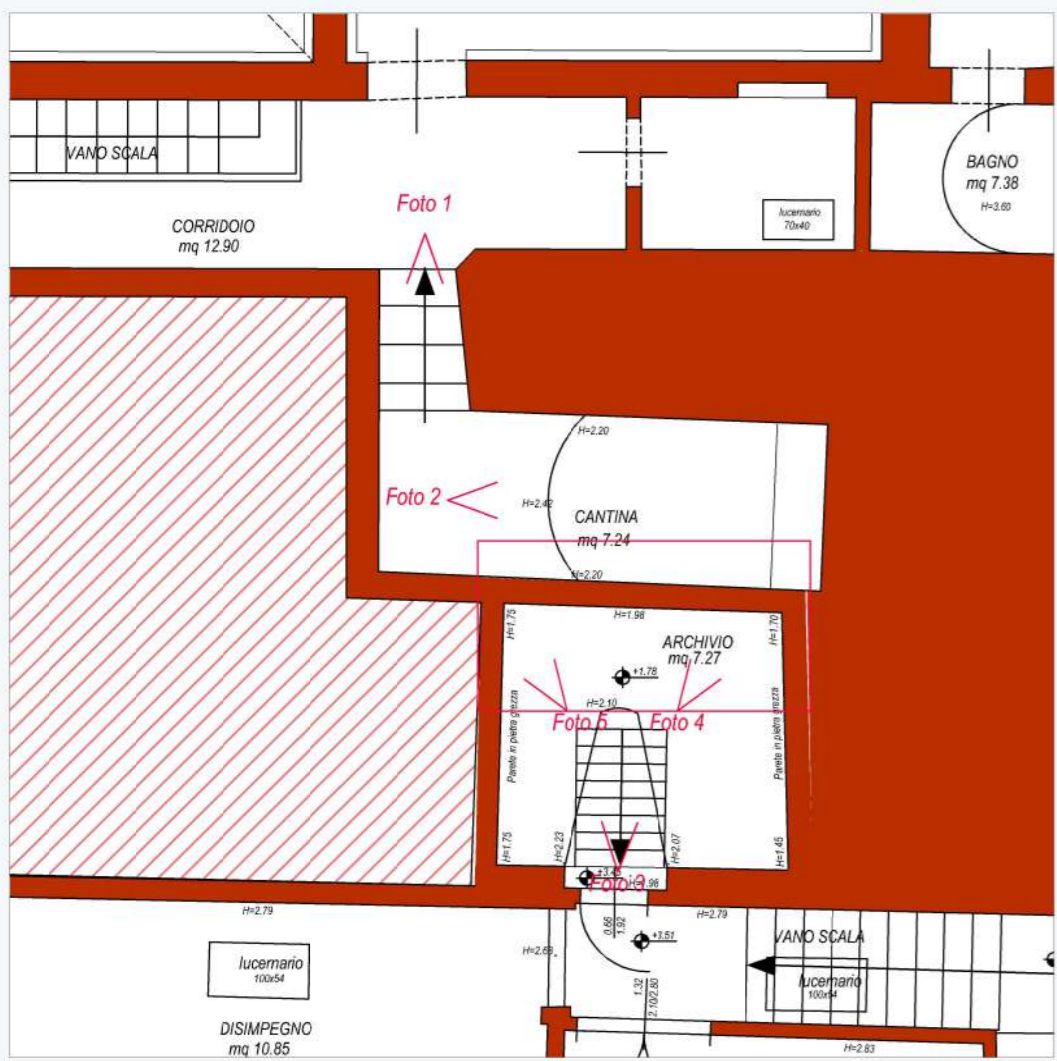


Foto 3

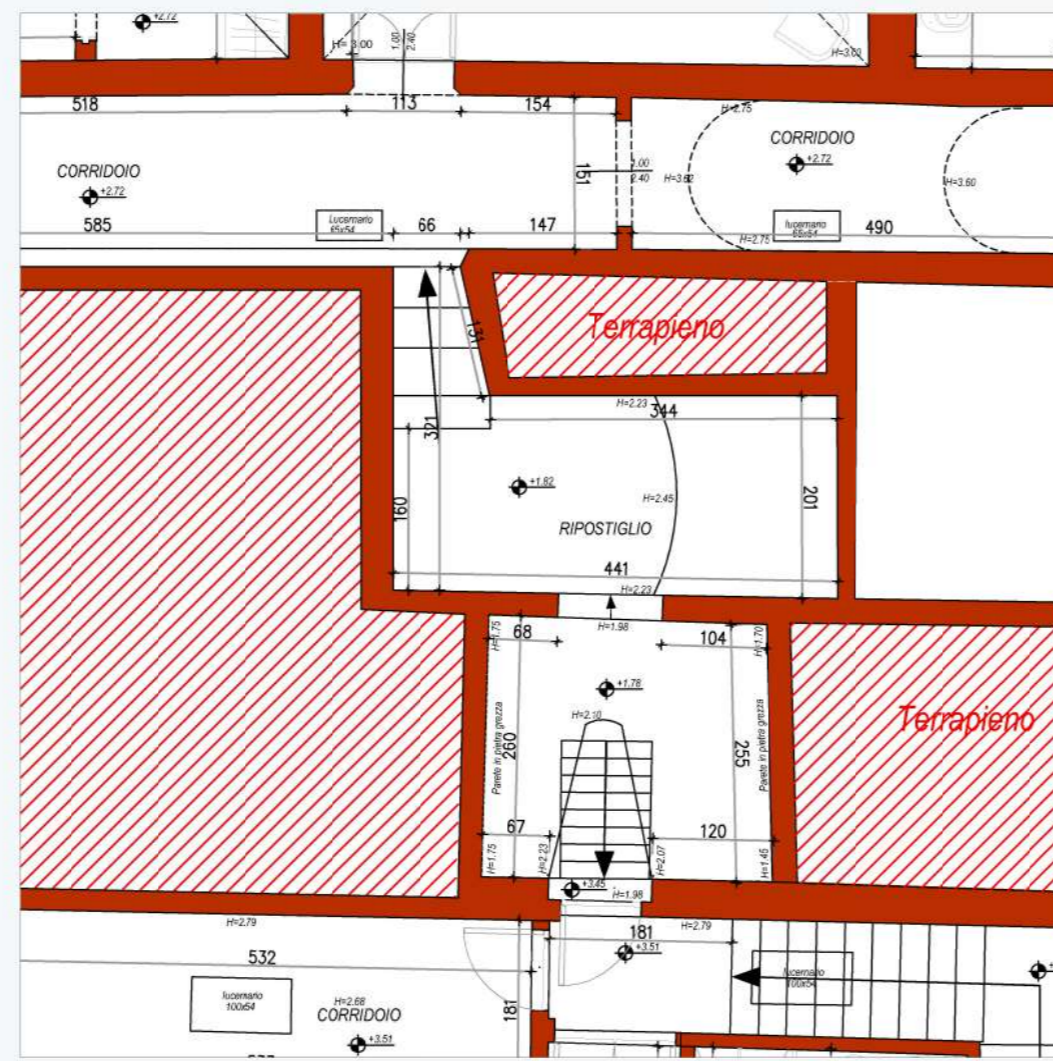


Foto 4






Stato di fatto




Stato di progetto

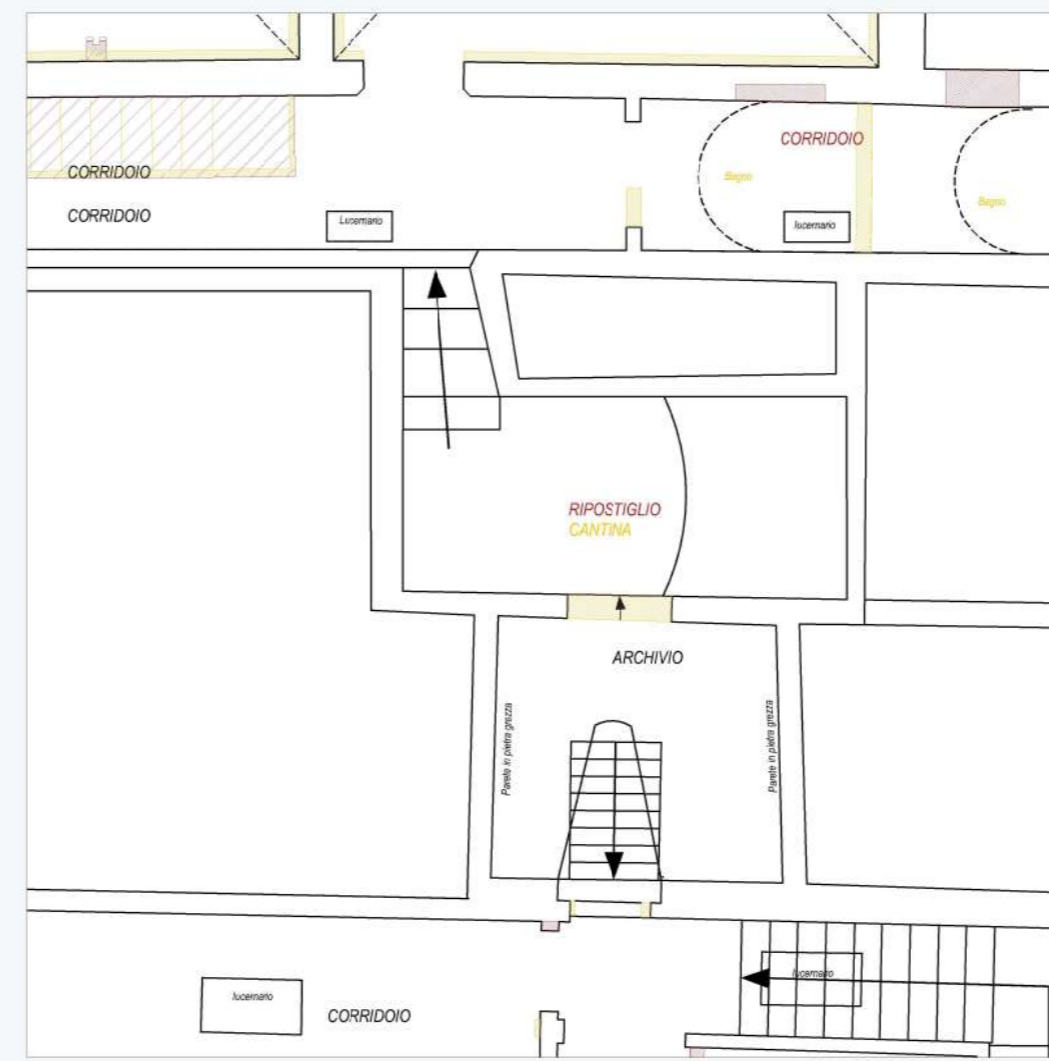

Stato comparativo



Ambienti oggetto di analisi e progetto

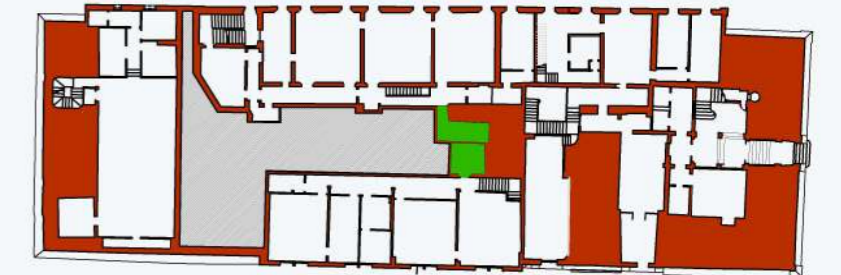

Pianta piano primo



Foto 1



Foto 2



Foto 3

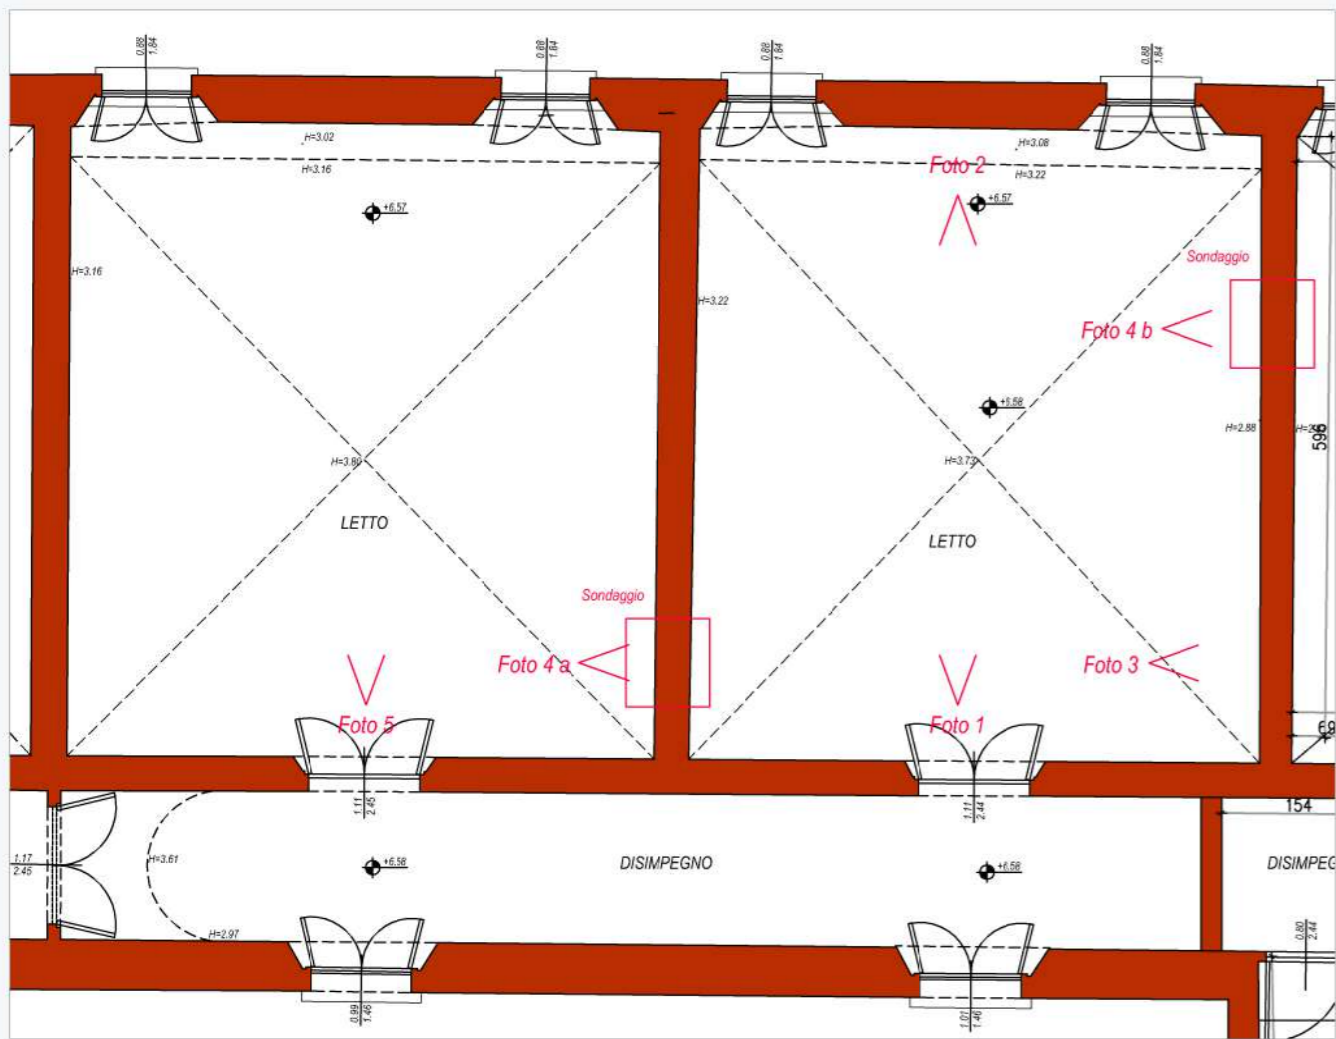


Foto 4

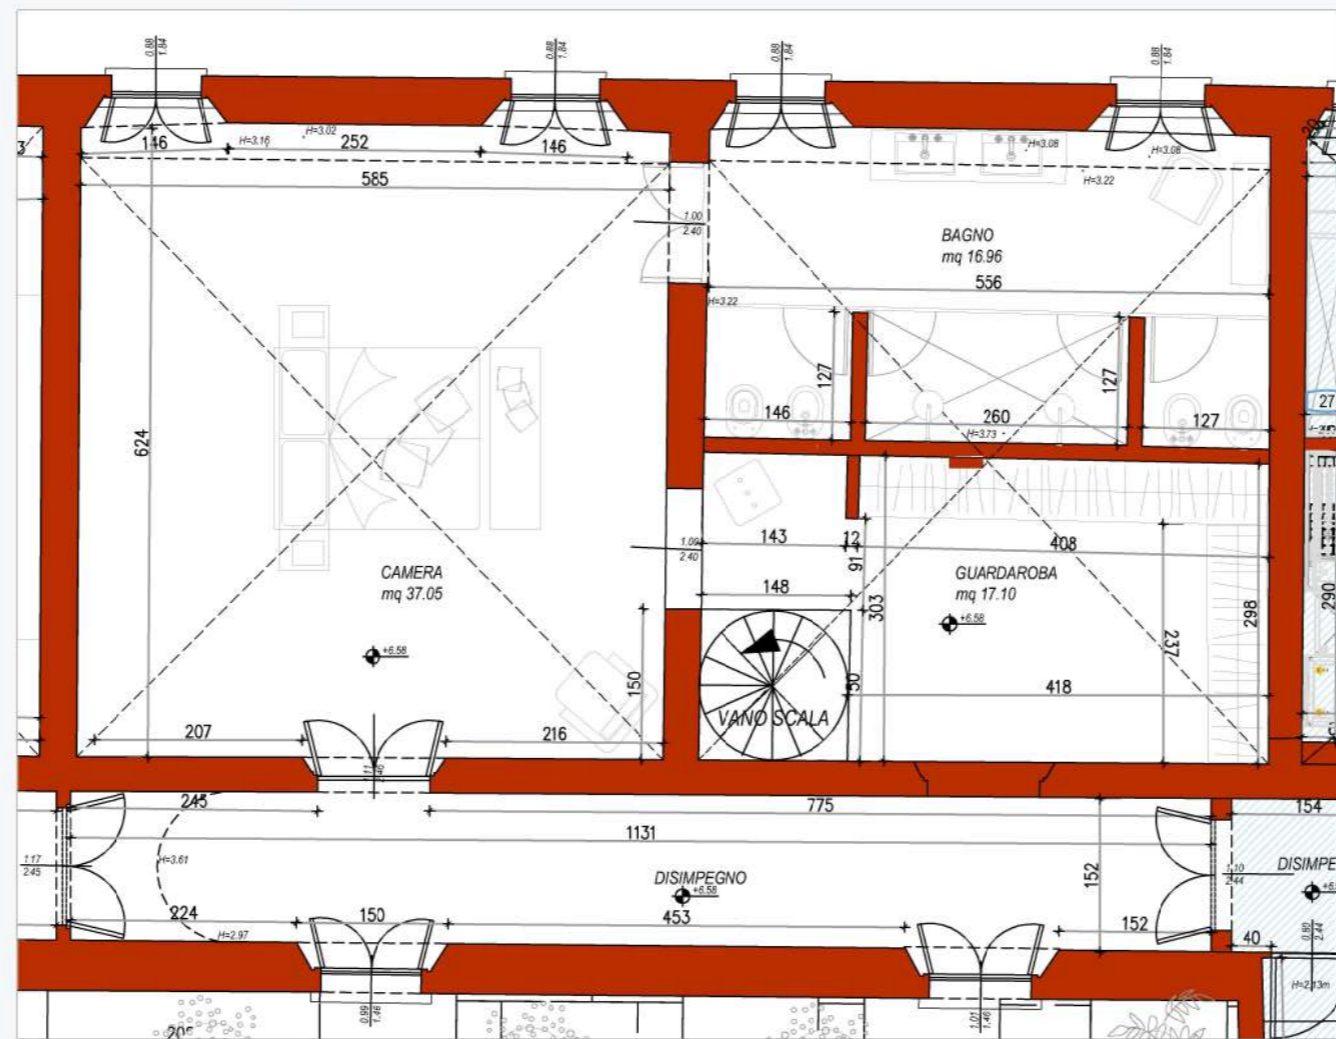


Foto 5






Stato di fatto scala 1:75



Stato di progetto scala 1:75

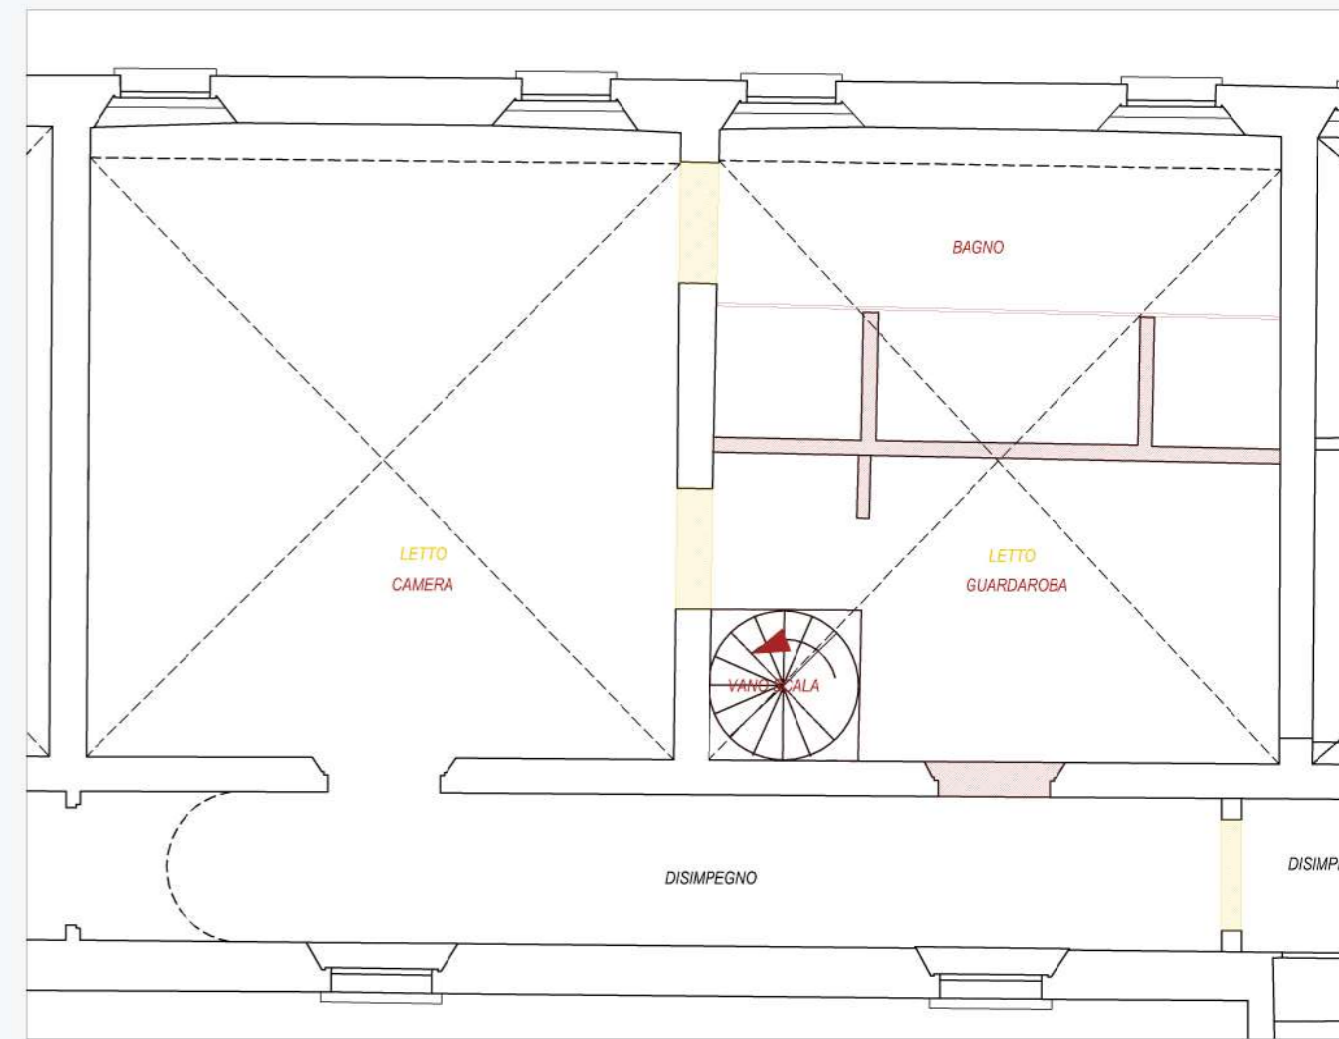

Stato comparativo scala 1:75



Foto 1


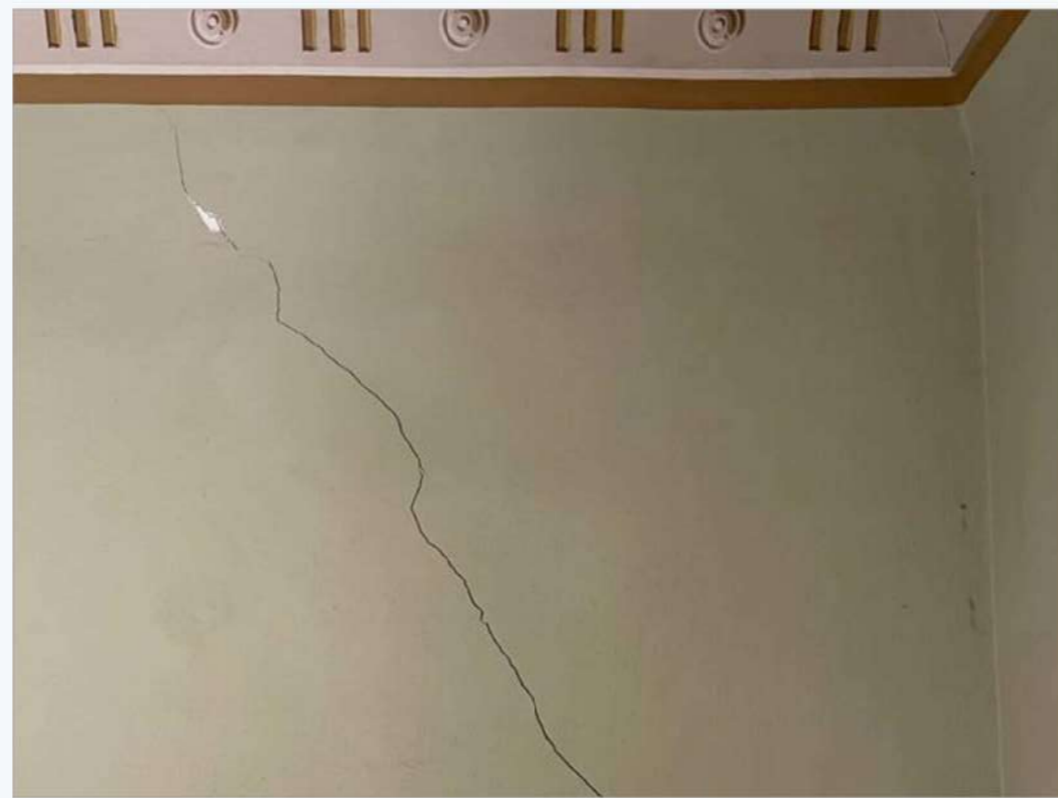


Foto 3



Ambienti oggetto di analisi e progetto

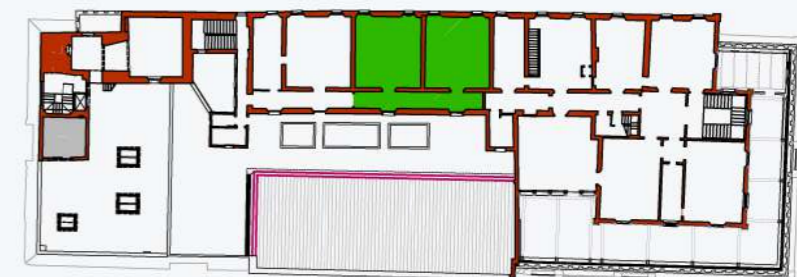

Pianta piano secondo



Foto 2



Foto 4 a

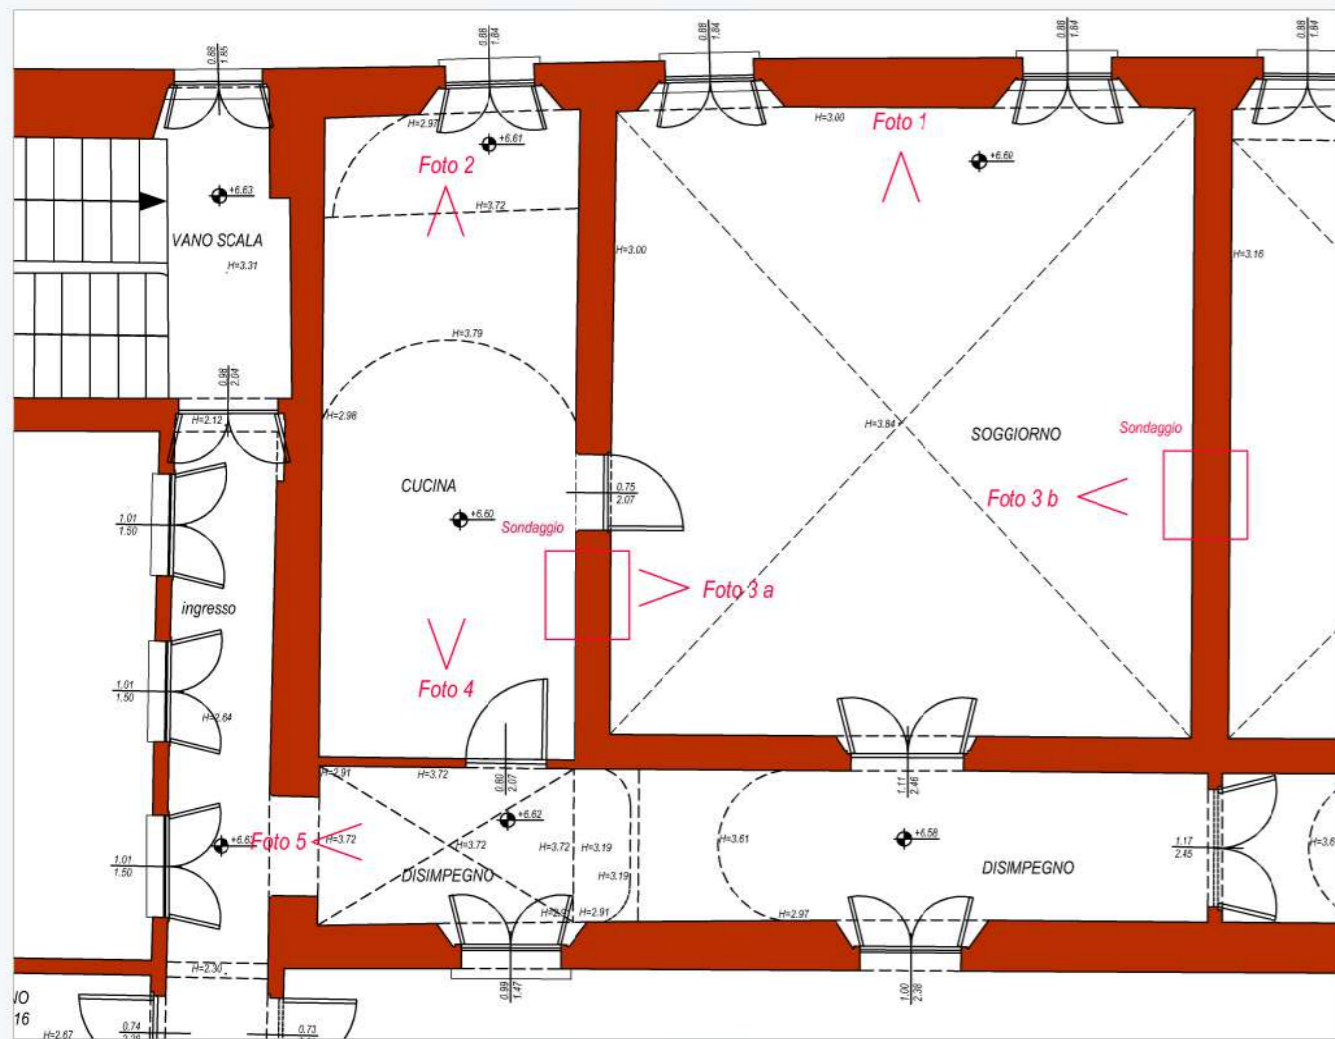


Foto 4 b

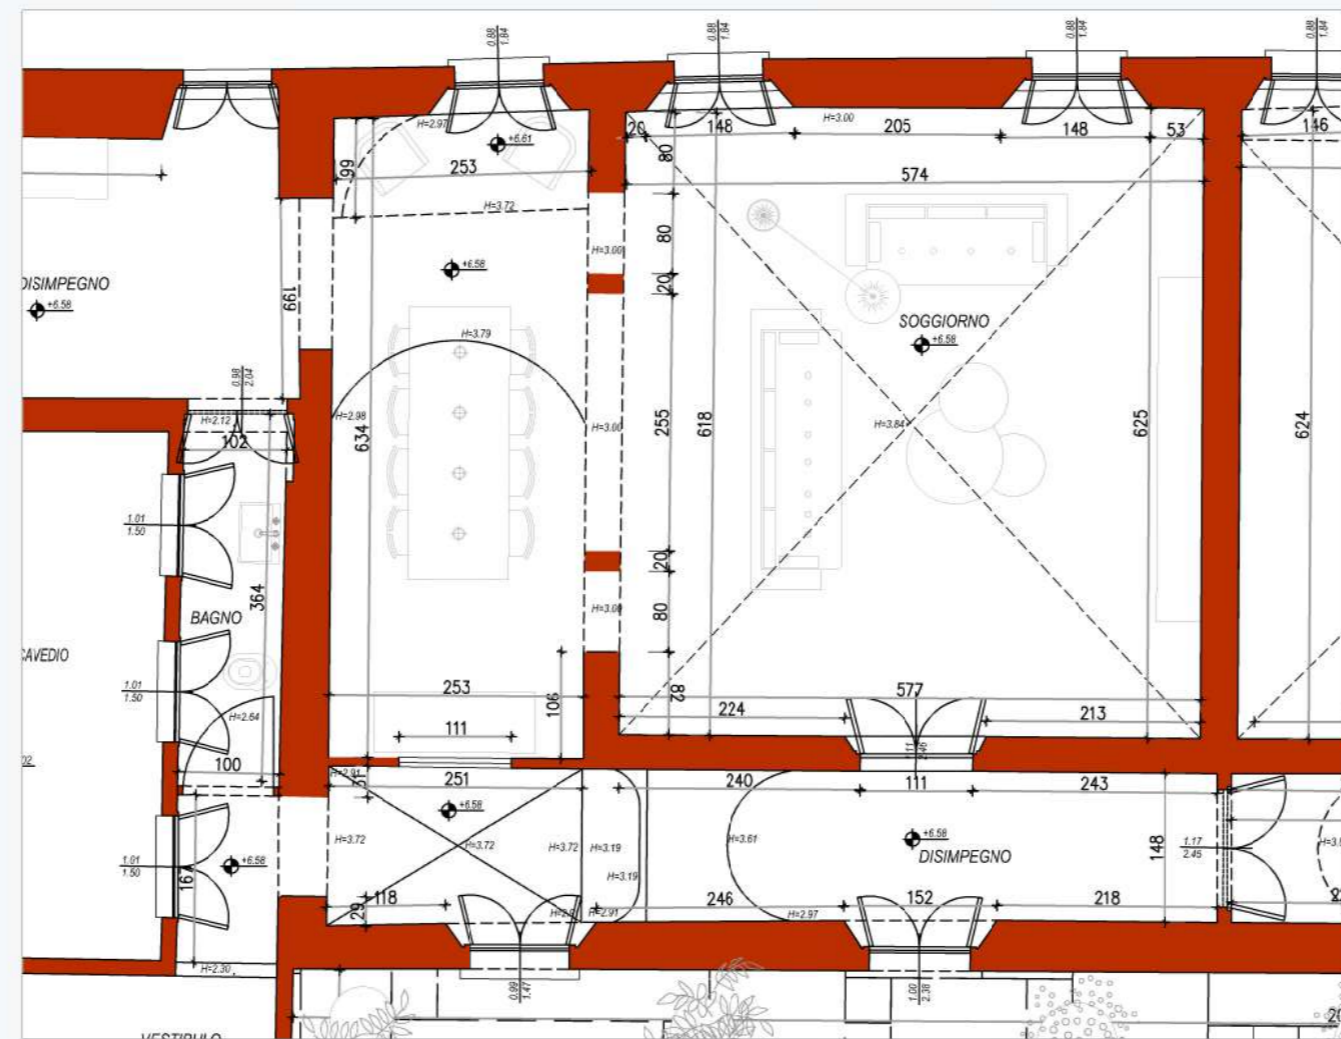


Foto 5






Stato di fatto scala 1:75



Stato di progetto scala 1:75

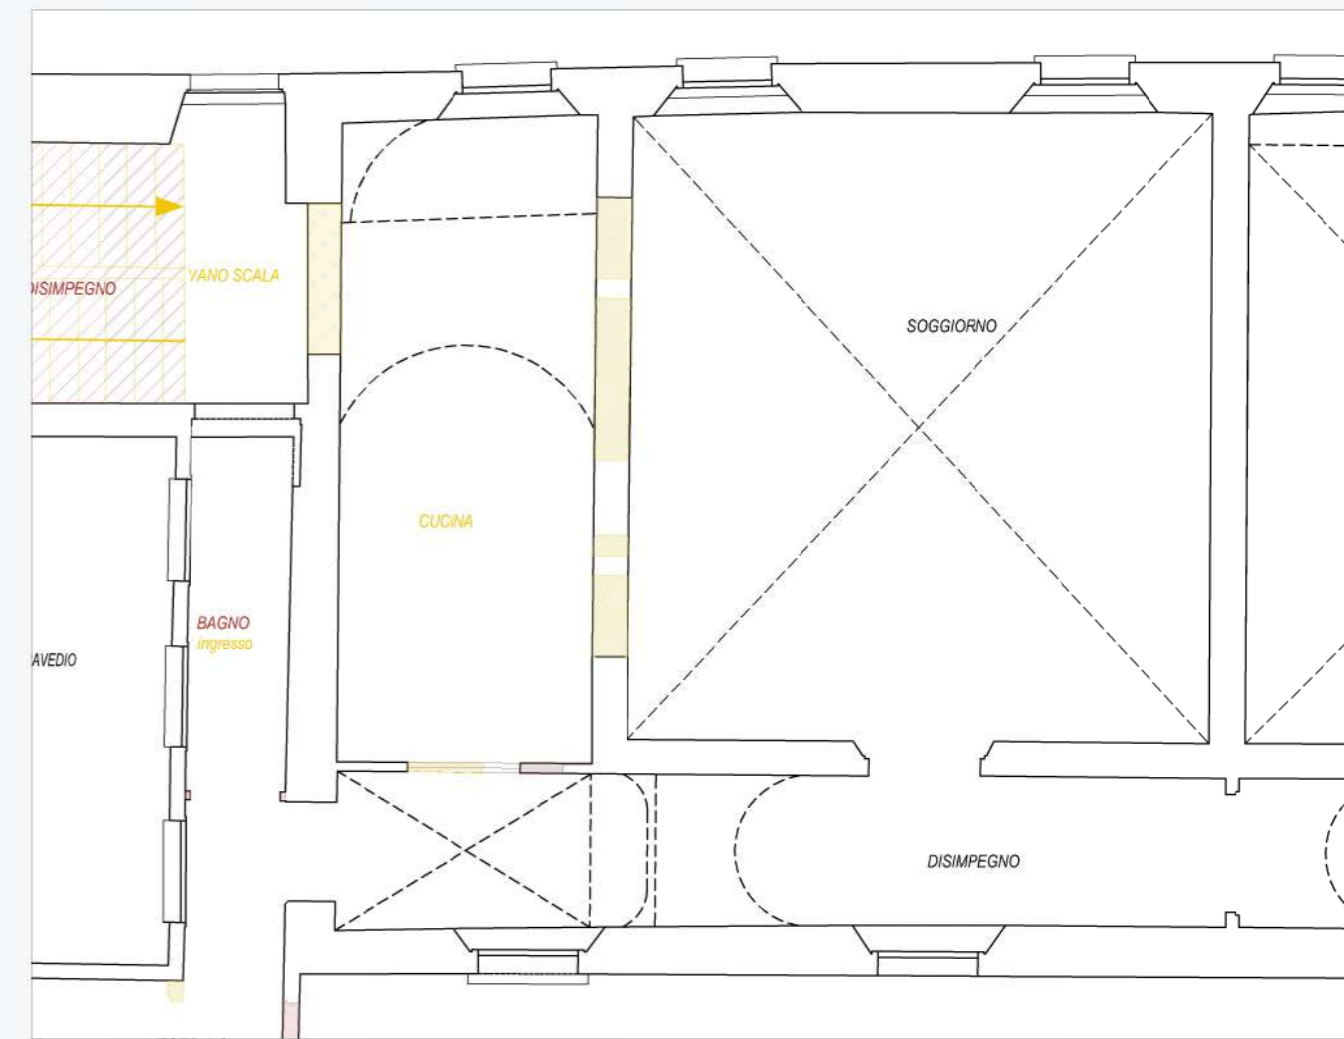

Stato comparativo scala 1:75



Foto 1




Foto 3 a



Foto 3 b



Ambienti oggetto di analisi e progetto

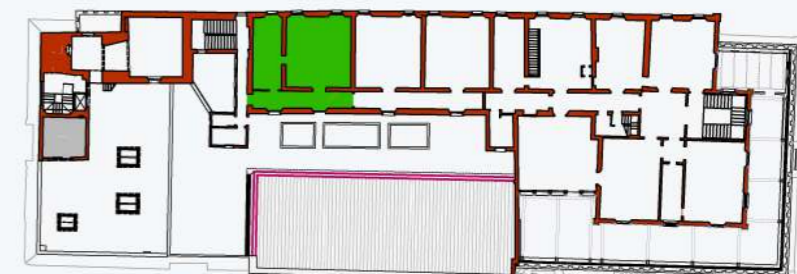

Pianta piano secondo



Foto 2



Foto 4



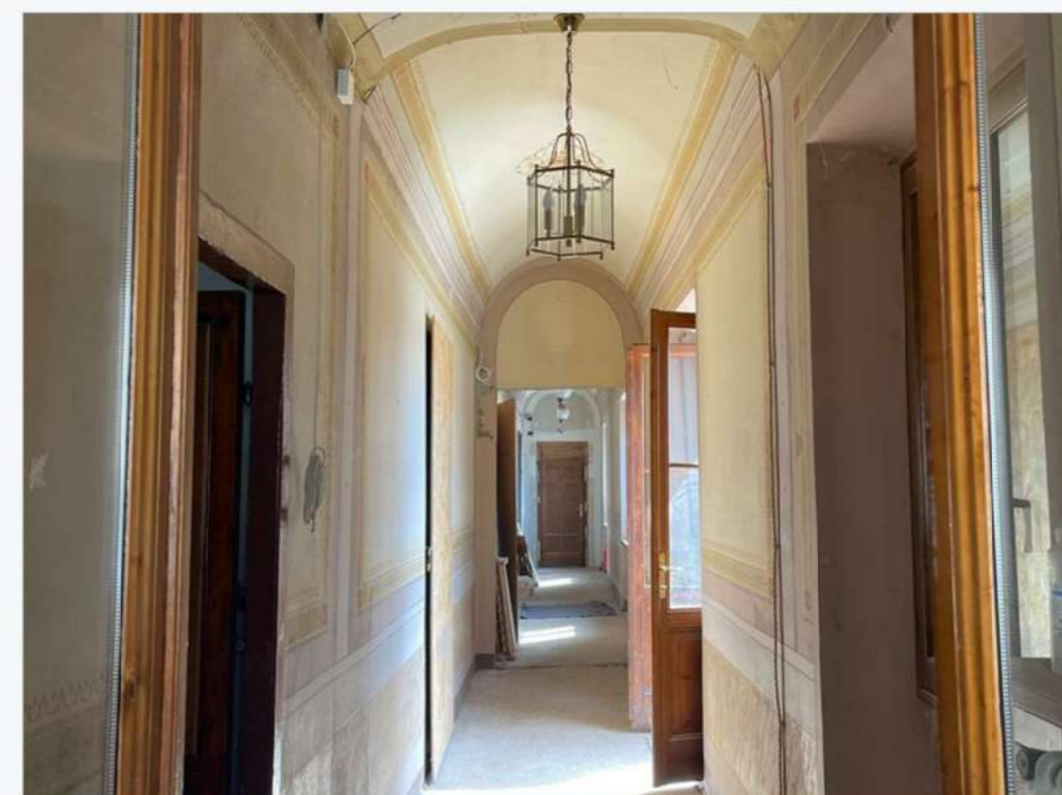


Foto 5




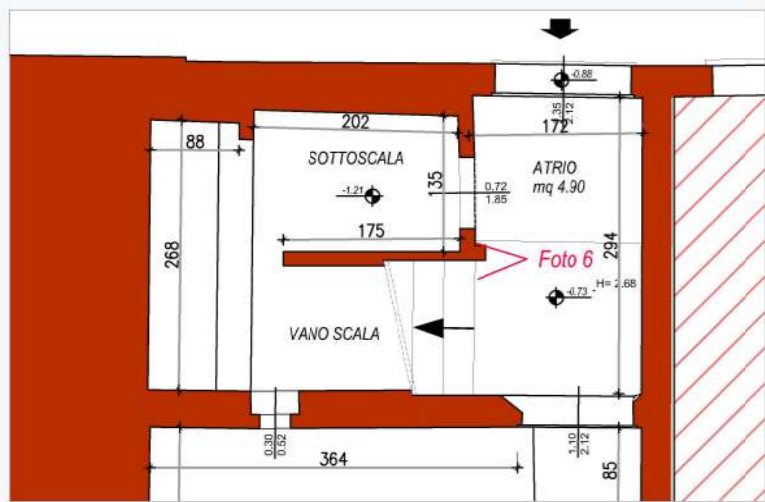

Stato di fatto

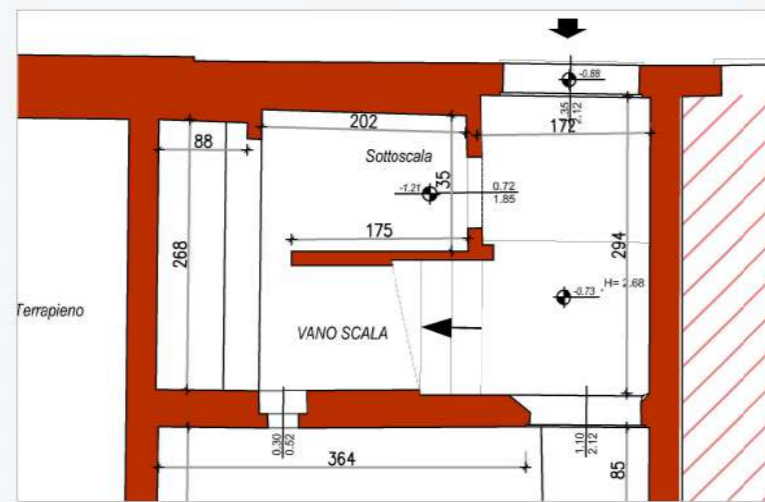

Stato di progetto

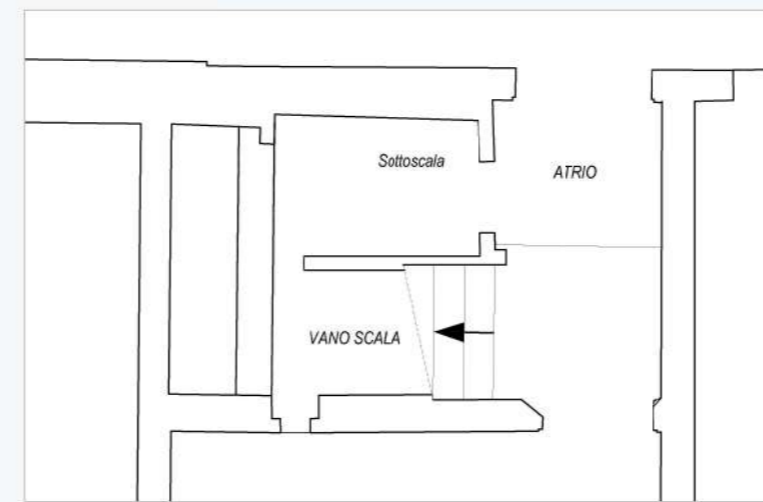


Stato comparativo




Pianta piano terra - bastione sud




Foto 7

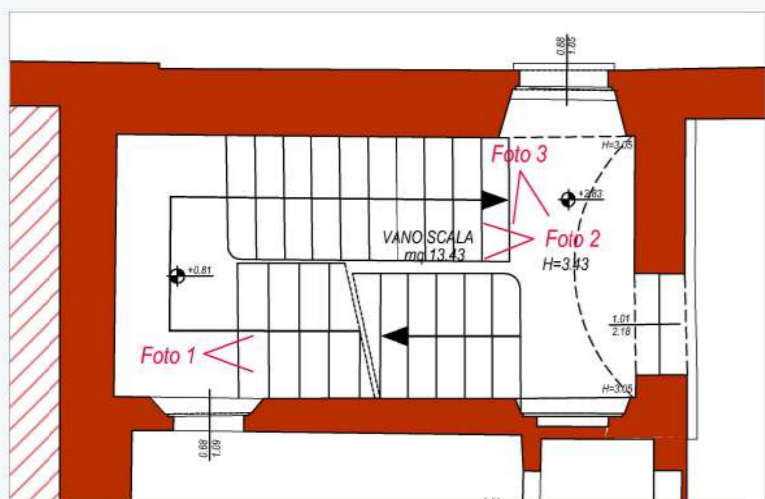

Stato di fatto

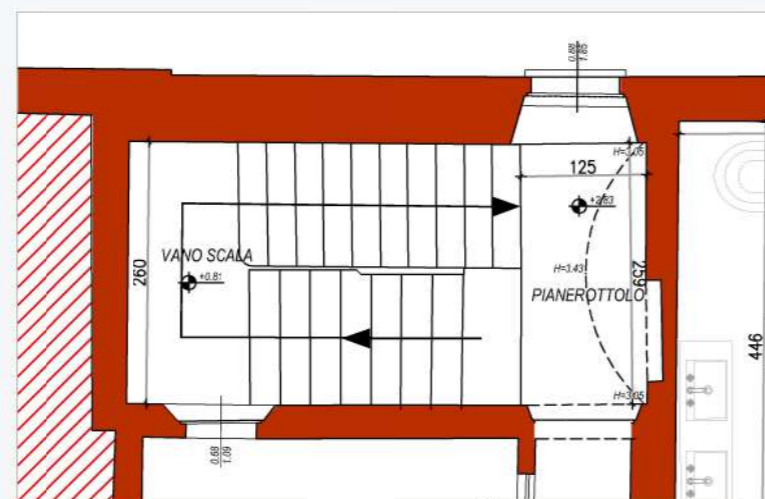

Stato di progetto

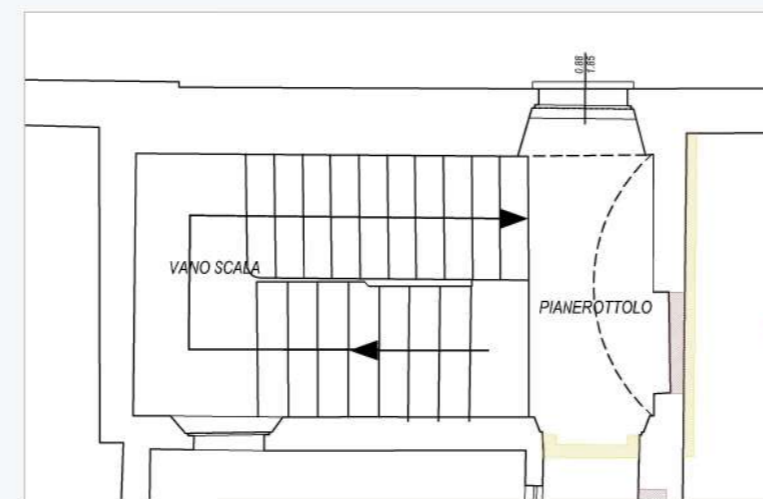


Stato comparativo




Pianta piano primo - bastione sud




Foto 6

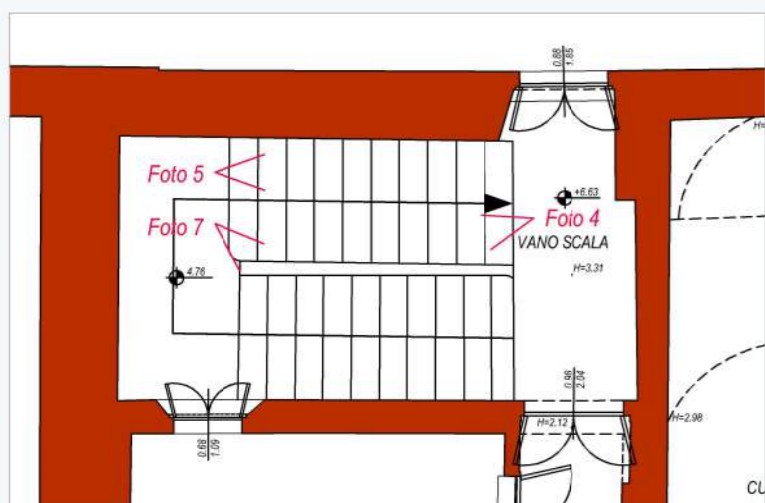

Stato di fatto

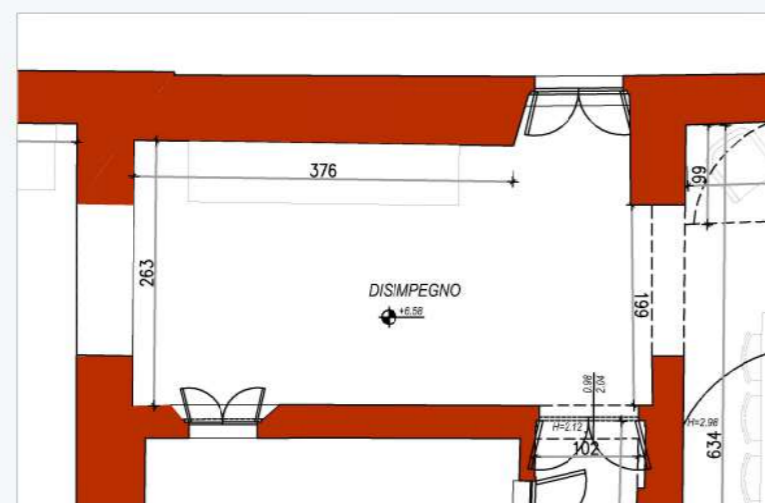

Stato di progetto

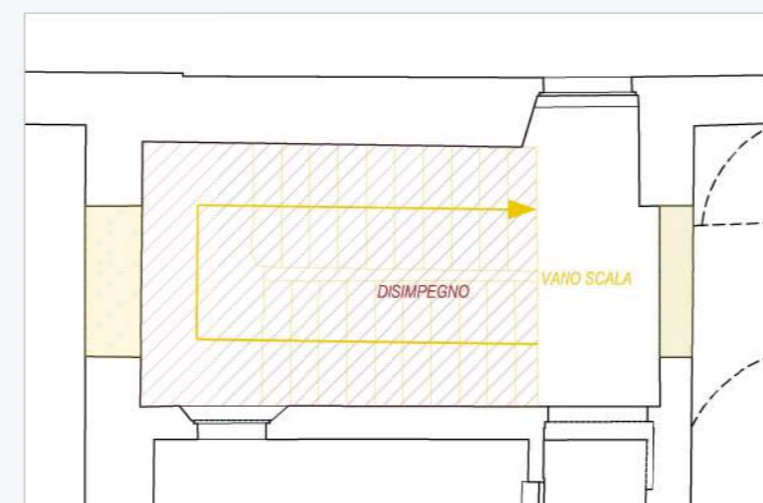

Stato comparativo



Pianta piano secondo - bastione sud



Foto 1



Foto 2



Foto 3



Foto 4



Foto 5