


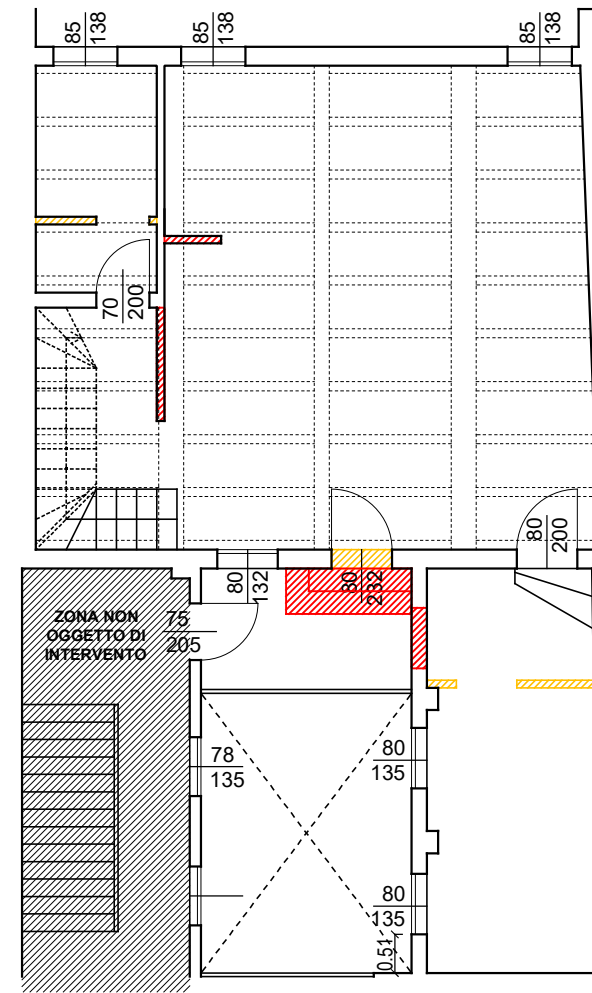




Pianta piano terra - Scala 1:100

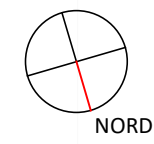


Pianta secondo piano - Scala 1:100

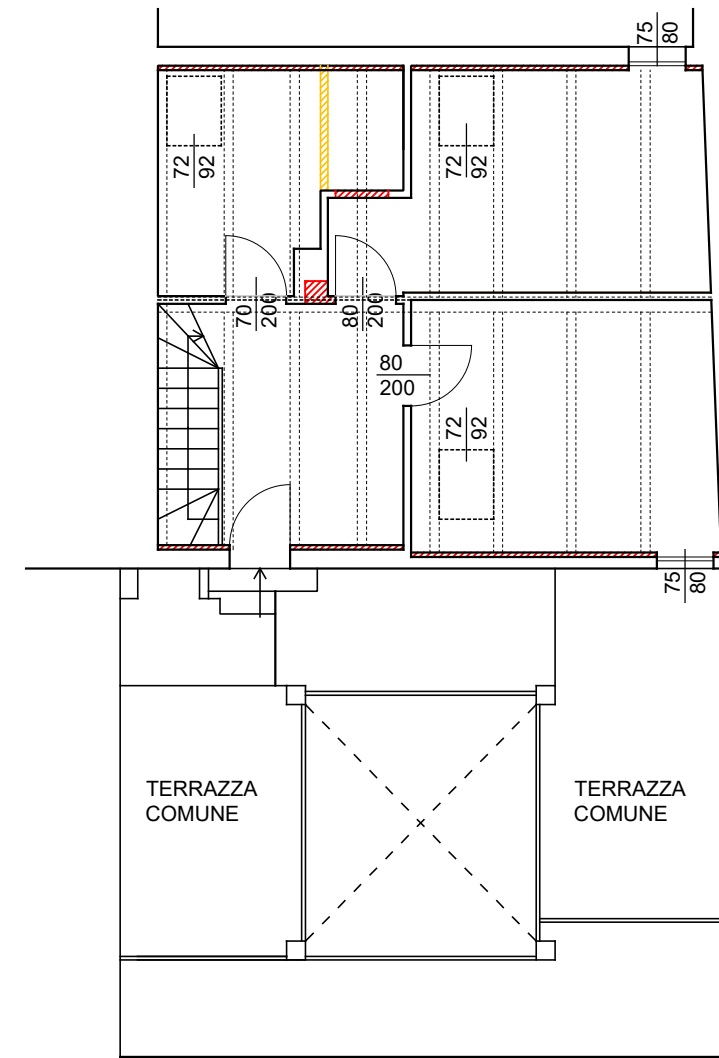

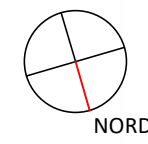

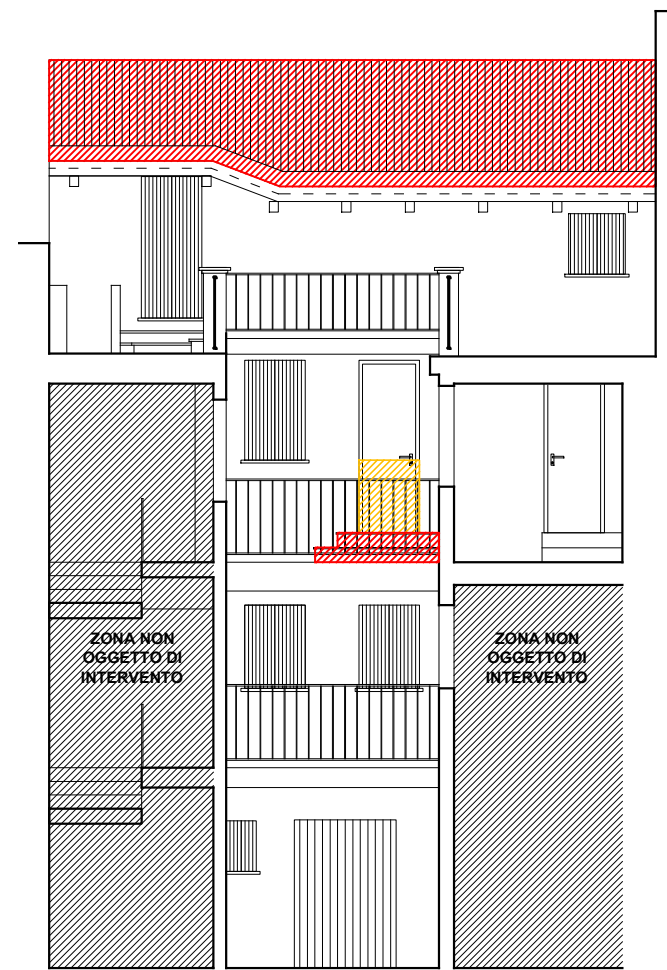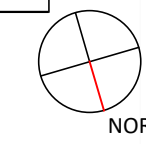Pianta sottotetto - Scala 1:100

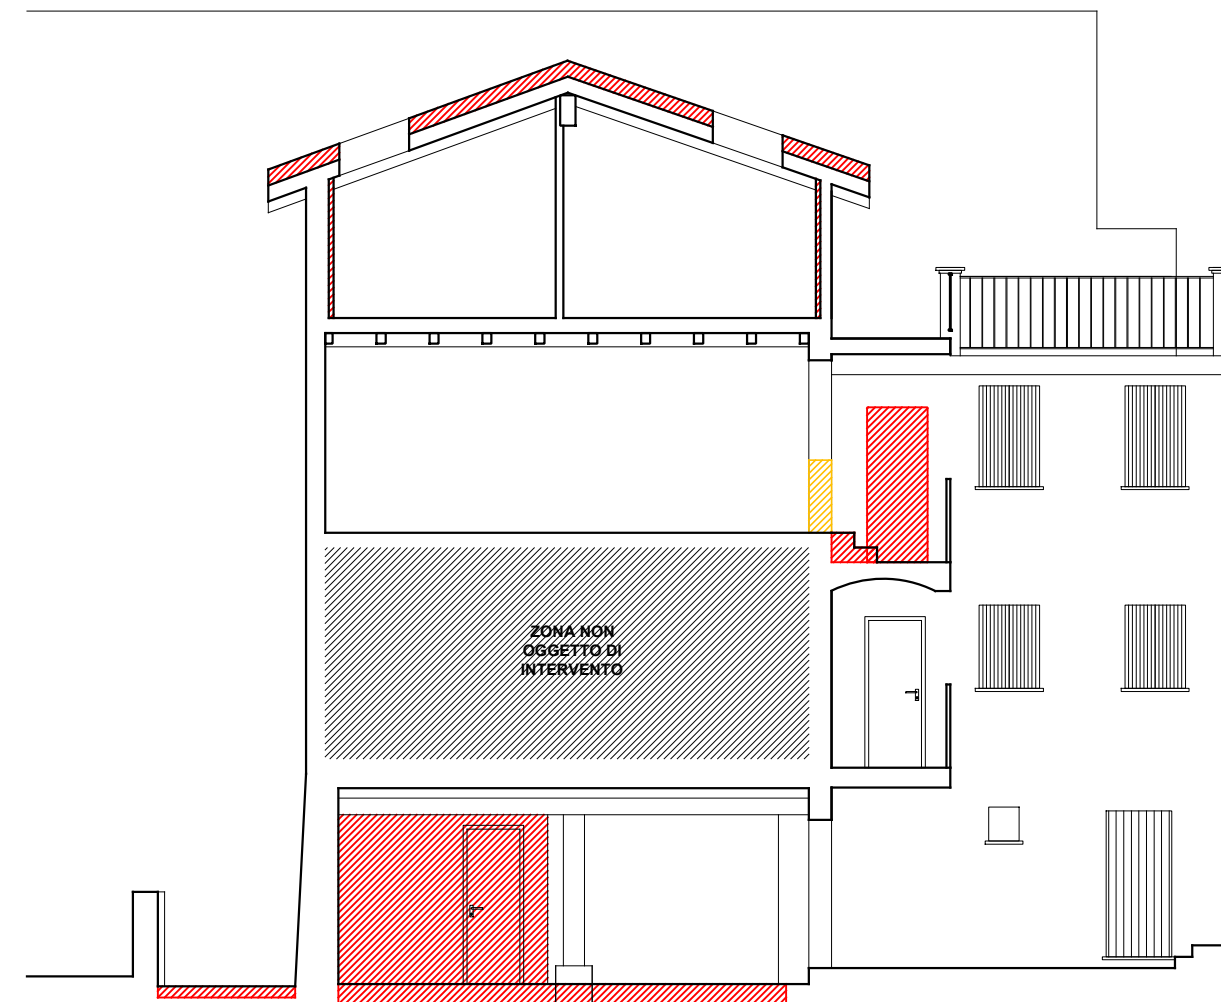

Sezione A-A' - Scala 1:100



Sezione B-B' - Scala 1:100

-  DEMOLIZIONI
-  NUOVE COSTRUZIONI



STUDIO TECNICO ASSOCIATO
 ARCH. DANIELE PIFFERI
 ARCH. WAINER ZANNONI

Viale Resistenza, 4 - 42048 Rubiera RE
 tel e fax 0522.852081 - info@technikaprogetti.it
 www.technikaprogetti.it - P1/CF 02409960354

ELABORATO:
 - PIANTE
 - SEZIONI

STATO:
 SINOTTICA

COMUNE DI RUBIERA - Provincia di Reggio Emilia

OGGETTO:
 Ristrutturazione edilizia con cambio di destinazione d'uso di edificio residenziale

COMMITTENTE:
 Gagliardi Gianfranco, Nesta Raffaella
 Via Emilia Est, 14 (RE)

PROGETTISTA ARCHITETTONICO:
 arch. WAINER ZANNONI

PROGETTISTA STRUTTURALE:

COLLABORATORI:
 geom. ANDREA IORI
 BERSELLI ELENA

TAVOLA:
05

SCALA:
 1:100

CODICE:
 0424

DATA:
 04/2023

REVISIONE:
 03