

CIGNI WILLIAM
geometra

0 DIC 2004

ARRIVATO



COMUNE DI RUBIERA
Settore Edilizia Privata
- ISTRUTTORIA -
IL TECNICO
Geom. Gianni Morandi

COMUNE DI RUBIERA (RE)

Il presente progetto è stato approvato dal

RESPONSABILE DEL SETTORE con provvedimento

di ACQUISI. n. 24 del 11/12/2004

COMUNE DI RUBIERA (RE)

COMMISSIONE PER LA STRUTTURAZIONE E LA

ARCHITETTURA ED IL PAESAGGIO

art. 3 L.R. 31/2002

05 DIC. 2006

VERBALE N. *il Segretario*


42100 - Reggio Emilia -
Via Unione Sovietica n° 17
- telefono 0522-792301

Committente:
TURCHI CESARE & s.r.l.
Via Emilia Est n° 10
42048 Rubiera RE

Intervento:
Richiesta CONDONO EDILIZIO
Via Emilia Est n°10
Rubiera RE

Oggetto della tavola:
STATO DI PROGETTO
PIANTE


Rapporto di SCALA:
1 : 50
TAVOLA N°:
4
Data:
Dicembre 2004
Aggiornamento:

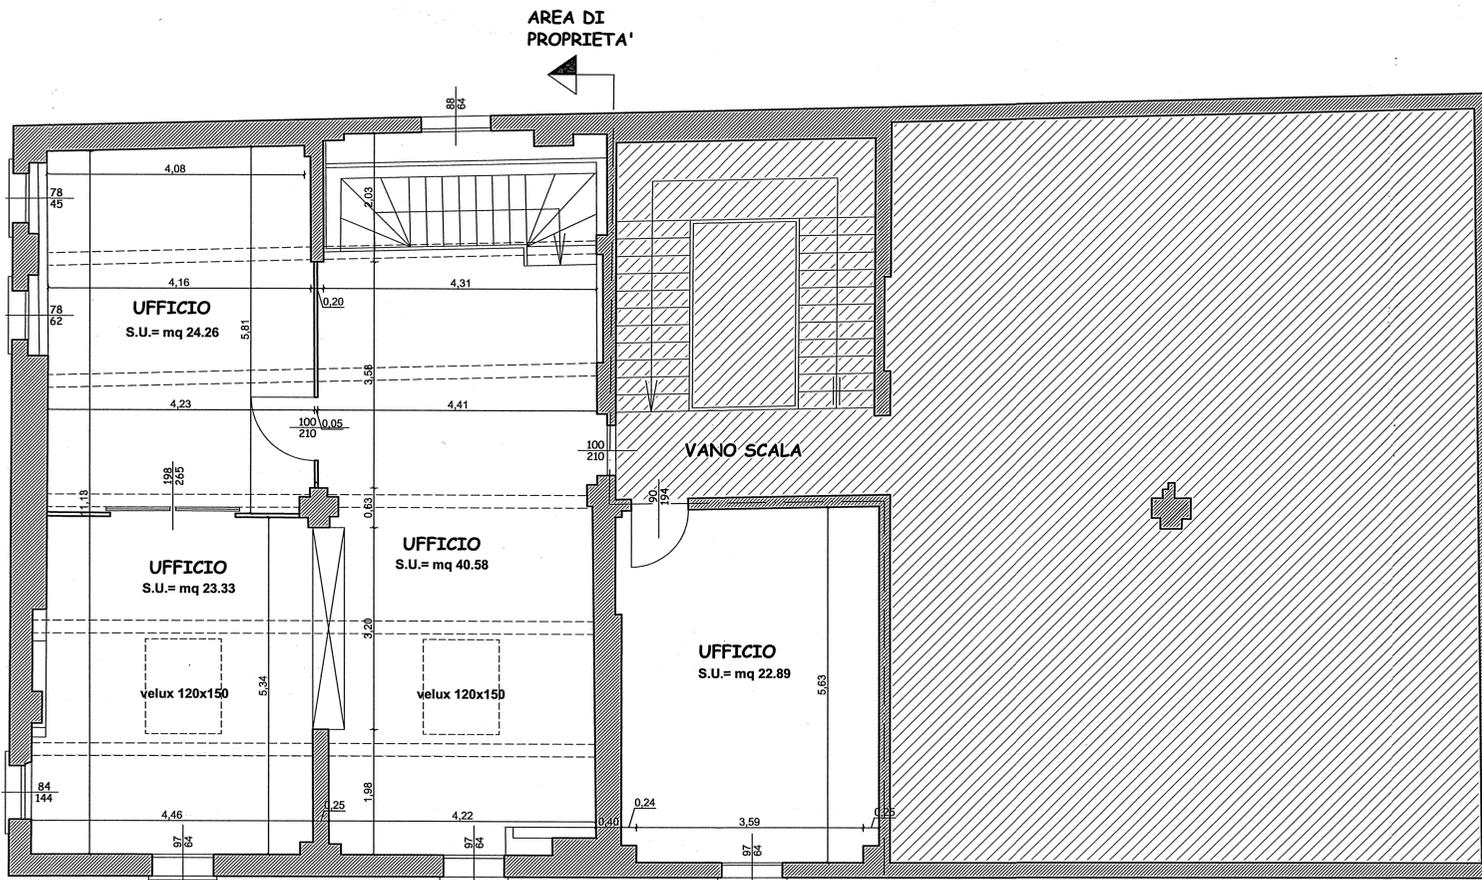

PIANTA PIANO SECONDO

LEGENDA

- AREA DI ALTRA PROPRIETA' NON OGGETTO DELLA PRESENTE RICHIESTA DI SANATORIA (ART 13)
- LIMITE CONFINE DI PROPRIETA'

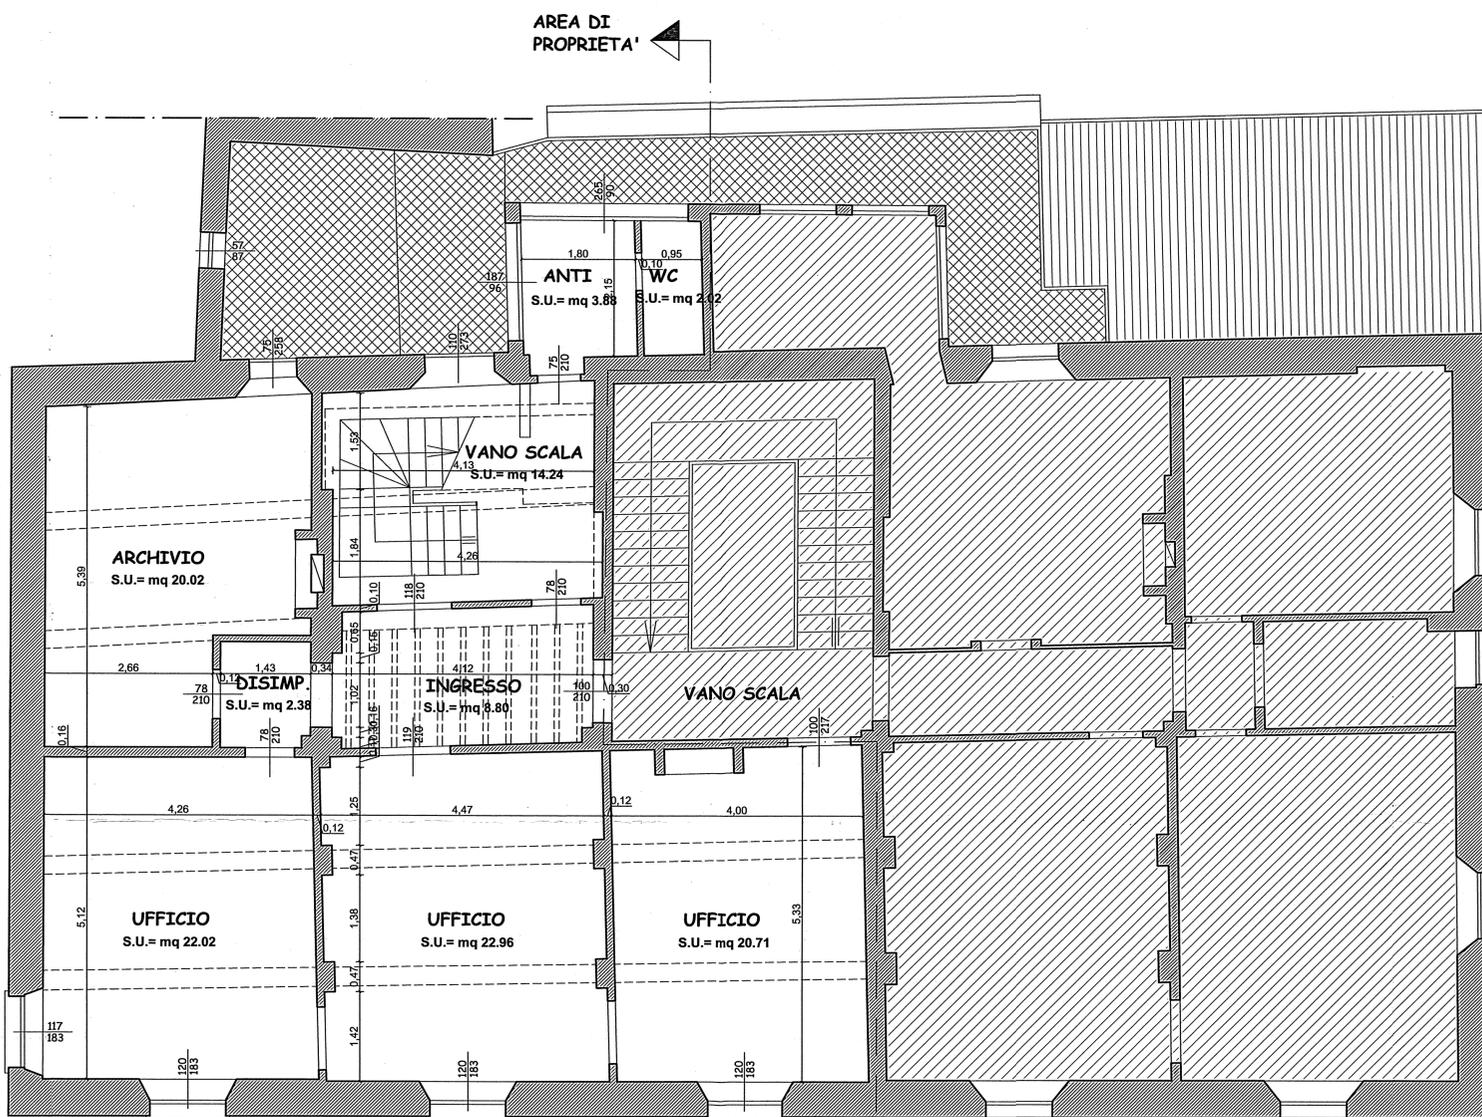

PIANTA PIANO PRIMO

