


PLANIMETRIA GENERALE  
STATO DI FATTO  
SCALA 1:200

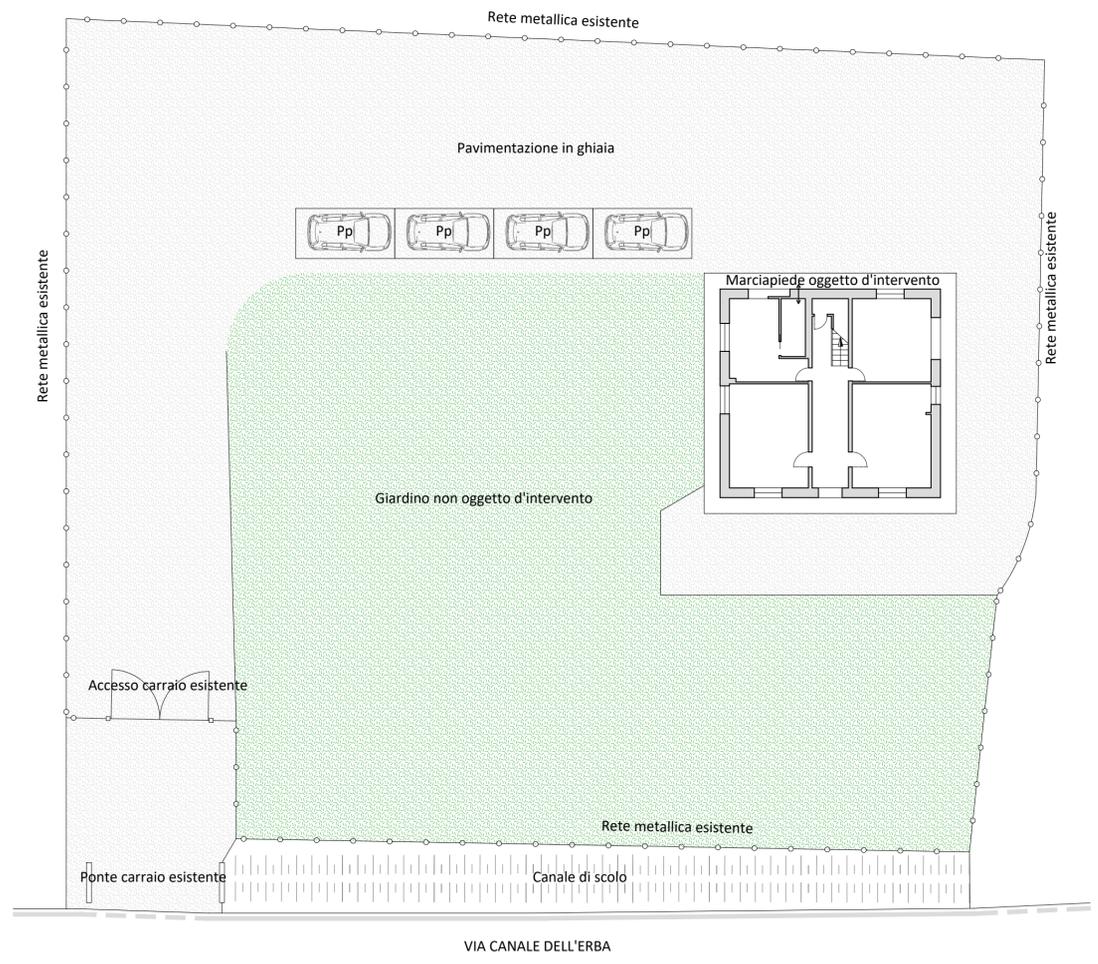

PLANIMETRIA GENERALE  
PROGETTO  
SCALA 1:200



**Progettista**

 **Geom. PAOLO AUGUSTO IOTTI**  
Via Manzoni, 20 - 42017 Novellara (Re)  
tel. 339/6231913 e-mail [geomtraIotti@gmail.com](mailto:geomtraIotti@gmail.com)  
e-mail P.E.C. [paolo.augusto.iotti@geopec.it](mailto:paolo.augusto.iotti@geopec.it)  
Albo dei geometri di Reggio Emilia n. 2223  
C.F. TTI P4S 82H17 H223V - Partita IVA 02200160352


**Committente**

BERTARELLA MANUEL  
residente in via Canale dell'Erba 35  
42048 Rubiera (RE)  
C.F. BRTMNL80T15F257X

**Progetto**

CILA PER MANUTENZIONE STRAORDINARIA  
DI UNITA' IMMOBILIARE RESIDENZIALE  
UNIFAMILIARE con accesso agli incentivi statali  
previsti dalla legge 17 luglio 2020, n. 77,  
superbonus 110 per cento per interventi sismici e di  
efficienza energetica in via Canale dell'Erba n.35 a  
Rubiera (RE)


<b>Timbro e firma</b>	<b>Tavola</b>	<b>Oggetto</b>
	1.0	Stato di fatto e progetto SCALA 1:200
	<b>Data</b>	<b>Tipologia</b>
	28/07/2021	Planimetrie
	<b>Revisione</b>	<b>Riferimenti catastali</b>
	REV-0	Foglio 44 Part. 227 Sub. 2-3

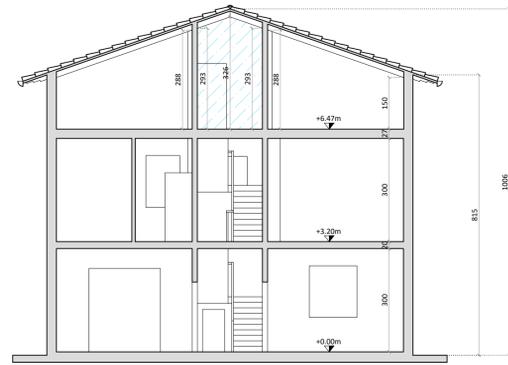


SEZIONE B-B




PROSPETTO EST

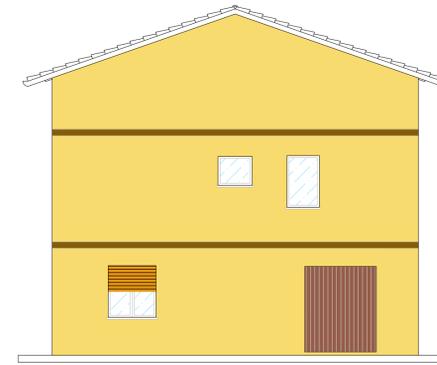


PROSPETTO OVEST

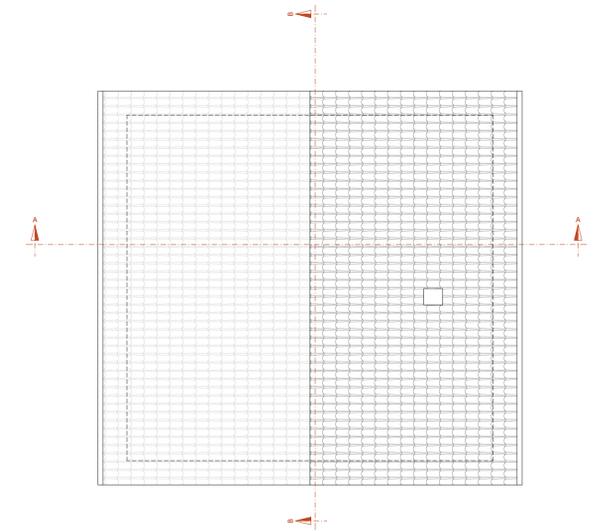


PIANTA COPERTURA

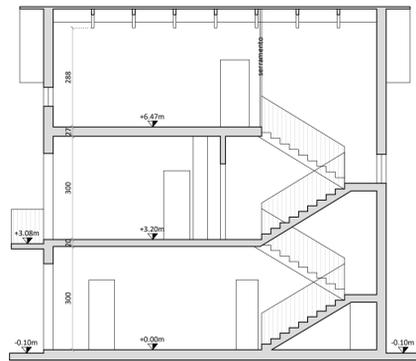

SEZIONA A-A

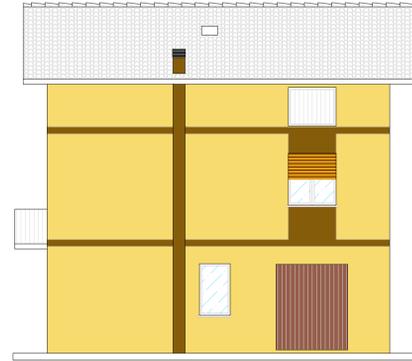

PROSPETTO NORD

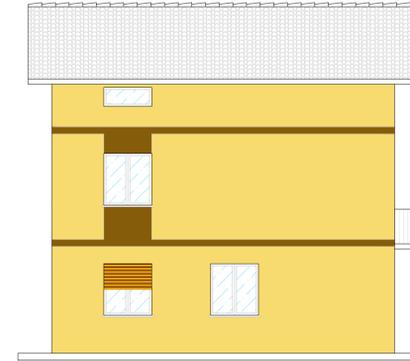


PROSPETTO SUD

**Progettista**  
  
**Geom. PAOLO AUGUSTO IOTTI**  
 Via Mazzini, 20 - 42017 Novellara (RE)  
 tel. 059/6231913 e-mail geomtraiotti@gmail.com  
 e-mail P.E.C. paolaugusto.iotti@gepro.it  
 Albo dei geometri di Reggio Emilia n. 2223  
 C.F. TTI PQS 82H17 H223V - Partita IVA 02200160352


**Committente**  
**BERTARELLA MANUEL**  
 residente in via Canale dell'Erba 35  
 42048 Rubiera (RE)  
 C.F. BRTMNL80T15F257X

**Progetto**  
 CILA PER MANUTENZIONE STRAORDINARIA  
 DI UNITA' IMMOBILIARE RESIDENZIALE  
 UNIFAMILIARE con accesso agli incentivi statali  
 previsti dalla legge 17 luglio 2020, n. 77,  
 superbonus 110 per cento per interventi sismici e di  
 efficienza energetica in via Canale dell'Erba n.35 a  
 Rubiera (RE)


<b>Timbro e firma</b> 	<b>Tavola</b> 1.1	<b>Oggetto</b> Stato rilevato SCALA 1:100
<b>Data</b> 28/07/2021	<b>Tipologia</b> Piante, sezioni, prospetti	
<b>Revisione</b> REV-0	<b>Riferimenti catastali</b> Foglio 44 Part. 227 Sub. 2-3	

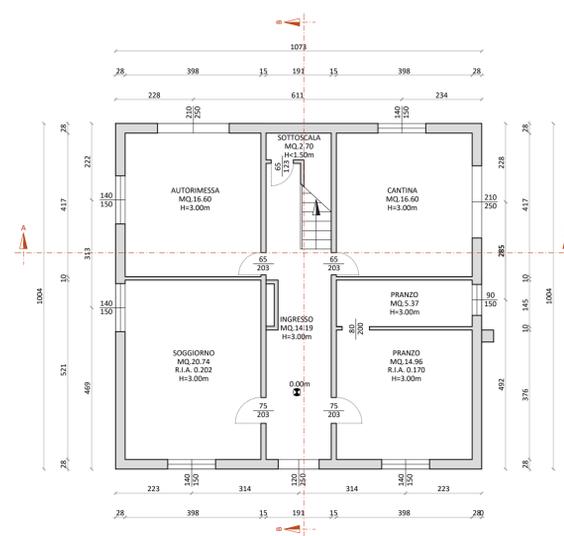

PIANTA PIANO TERRA

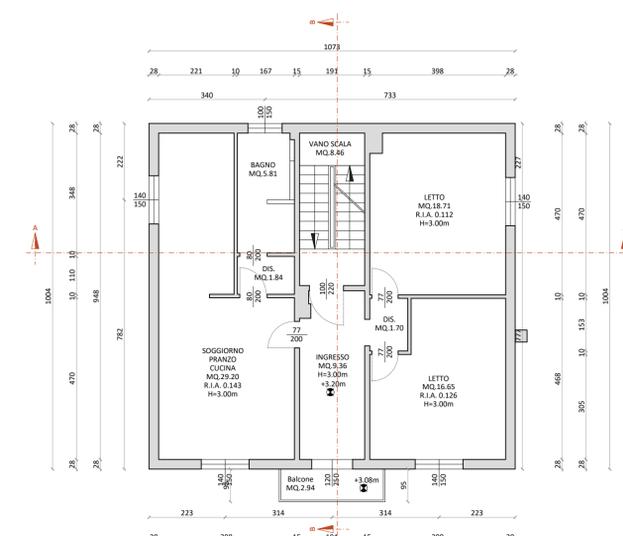


PIANTA PIANO PRIMO

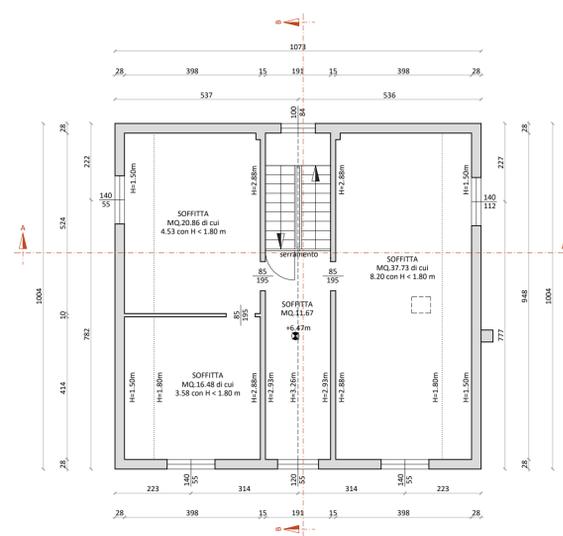


PIANTA PIANO SECONDO




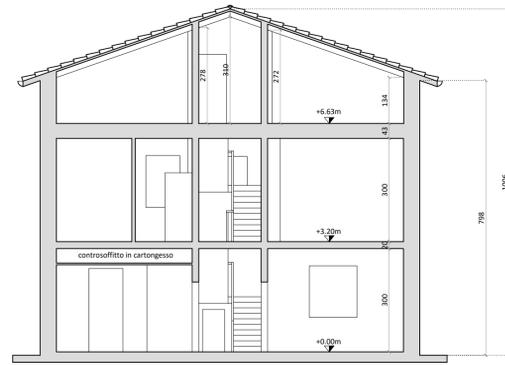


SEZIONE B-B

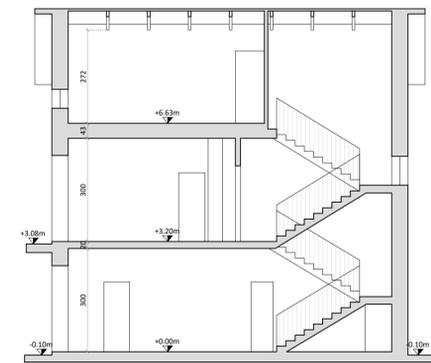


SEZIONA A-A

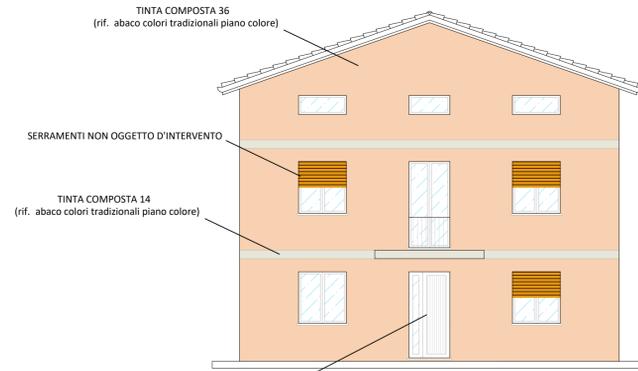


PROSPETTO EST

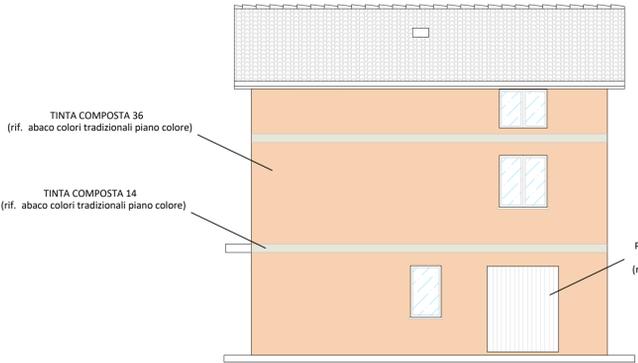


PROSPETTO NORD

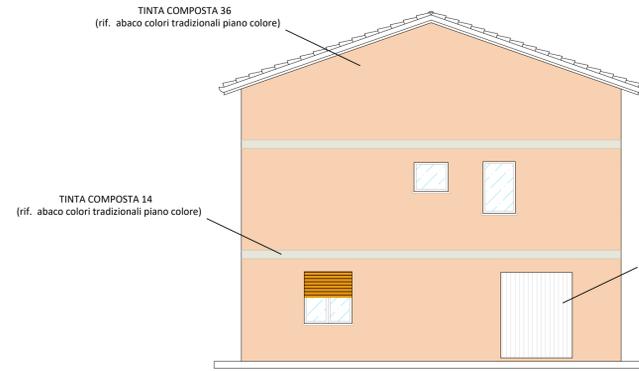

PROSPETTO OVEST

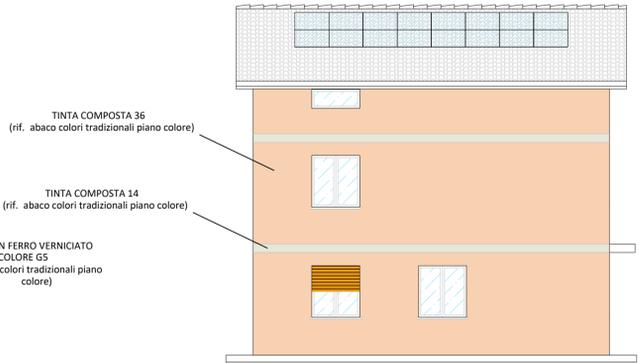

PROSPETTO SUD

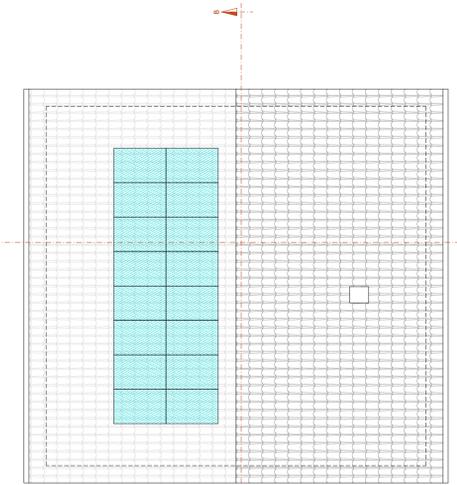


PIANTA COPERTURA

**Progettista**  
  
**Geom. PAOLO AUGUSTO IOTTI**  
 Via Manzoni, 20 - 42017 Novellara (RE)  
 tel. 059/6231913 e-mail geomtraiotti@gmail.com  
 e-mail P.E.C. paolo.augusto.iotti@gepro.it  
 Albo dei geometri di Reggio Emilia n. 2223  
 C.F. TTI PG5 82H17 H223V - Partita IVA 02200160352


**Committente**  
**BERTARELLA MANUEL**  
 residente in via Canale dell'Erba 35  
 42048 Rubiera (RE)  
 C.F. BRTMNL80T15F257X

**Progetto**  
 CILA PER MANUTENZIONE STRAORDINARIA  
 DI UNITA' IMMOBILIARE RESIDENZIALE  
 UNIFAMILIARE con accesso agli incentivi statali  
 previsti dalla legge 17 luglio 2020, n. 77,  
 superbonus 110 per cento per interventi sismici e di  
 efficienza energetica in via Canale dell'Erba n.35 a  
 Rubiera (RE)


<b>Timbro e firma</b> 	<b>Tavola</b> 1.2	<b>Oggetto</b> Progetto SCALA 1:100
<b>Data</b> 28/07/2021	<b>Tipologia</b> Piante, sezioni, prospetti	
<b>Revisione</b> REV-0	<b>Riferimenti catastali</b> Foglio 44 Part. 227 Sub. 2-3	

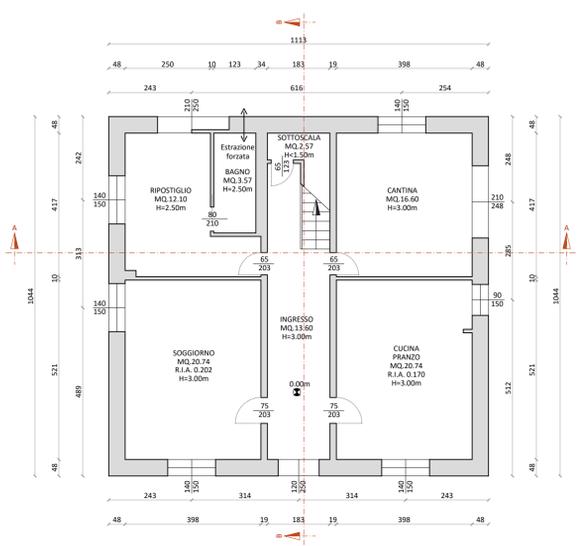

PIANTA PIANO TERRA

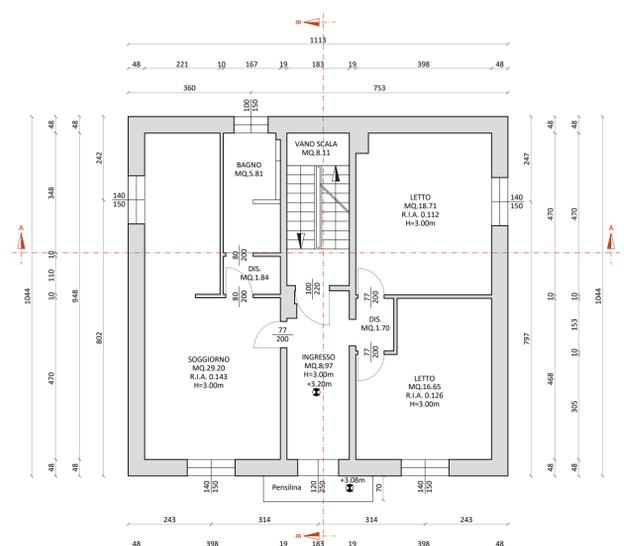


PIANTA PIANO PRIMO

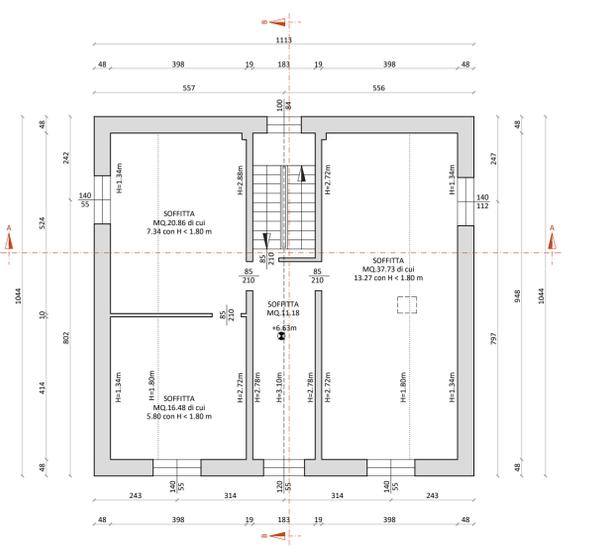


PIANTA PIANO SECONDO




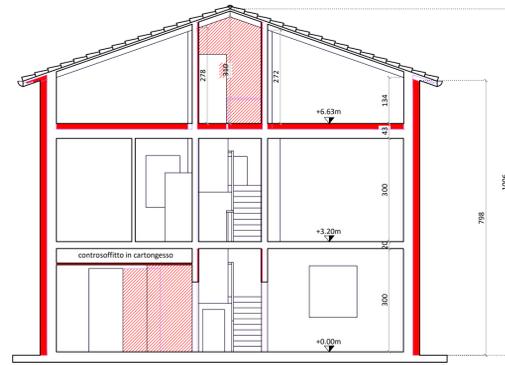


SEZIONE B-B

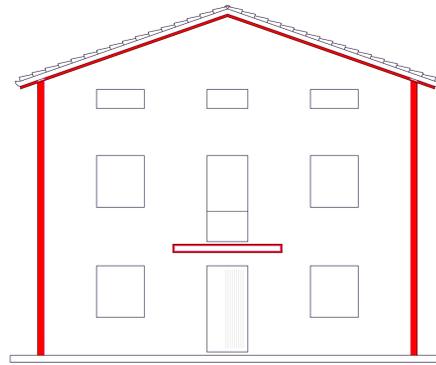


PROSPETTO EST

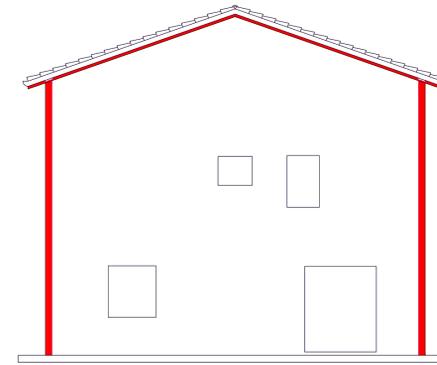


PROSPETTO OVEST

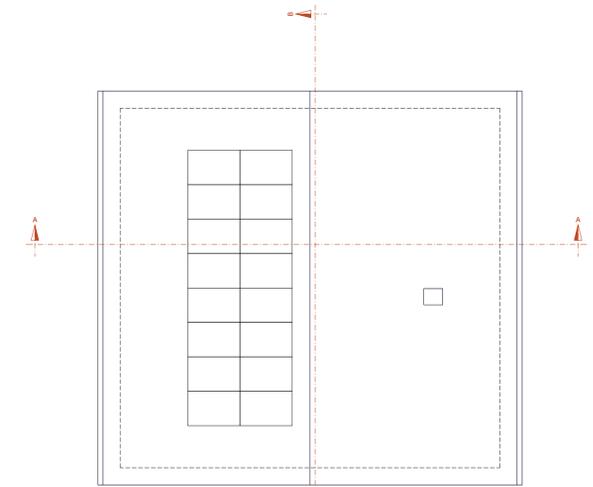


PIANTA COPERTURA

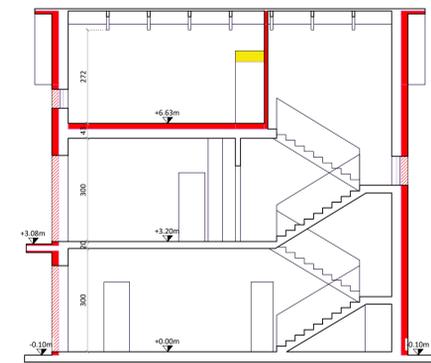

SEZIONA A-A

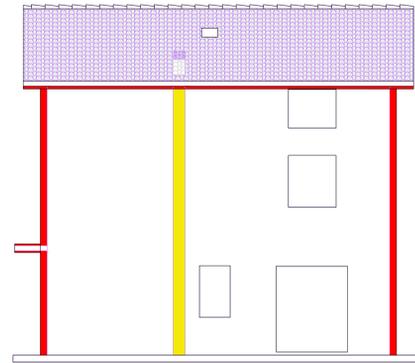

PROSPETTO NORD

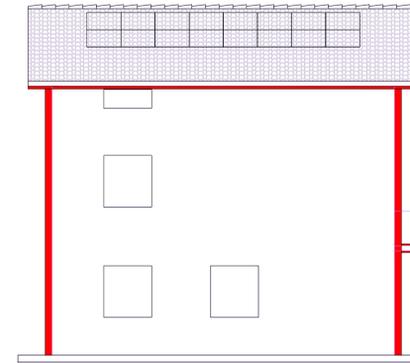


PROSPETTO SUD

**Progettista**  
  
**Geom. PAOLO AUGUSTO IOTTI**  
 Via Mazzini, 20 - 42017 Novellara (RE)  
 tel. 059/6231913 e-mail geomtraiotti@gmail.com  
 e-mail P.E.C. paolaugusto.iotti@pec.it  
 Albo dei geometri di Reggio Emilia n. 2223  
 C.F. TTT PQS 82H17 H223V - Partita IVA 02200160352


**Committente**  
**BERTARELLA MANUEL**  
 residente in via Canale dell'Erba 35  
 42048 Rubiera (RE)  
 C.F. BRTMNL80T15F257X

**Progetto**  
 CILA PER MANUTENZIONE STRAORDINARIA  
 DI UNITA' IMMOBILIARE RESIDENZIALE  
 UNIFAMILIARE con accesso agli incentivi statali  
 previsti dalla legge 17 luglio 2020, n. 77,  
 superbonus 110 per cento per interventi sismici e di  
 efficienza energetica in via Canale dell'Erba n.35 a  
 Rubiera (RE)


<b>Timbro e firma</b> 	<b>Tavola</b> 1.3	<b>Oggetto</b> Raffronto giallo rosso SCALA 1:100
<b>Data</b> 28/07/2021	<b>Tipologia</b> Piante, sezioni, prospetti	
<b>Revisione</b> REV-0	<b>Riferimenti catastali</b> Foglio 44 Part. 227 Sub. 2-3	

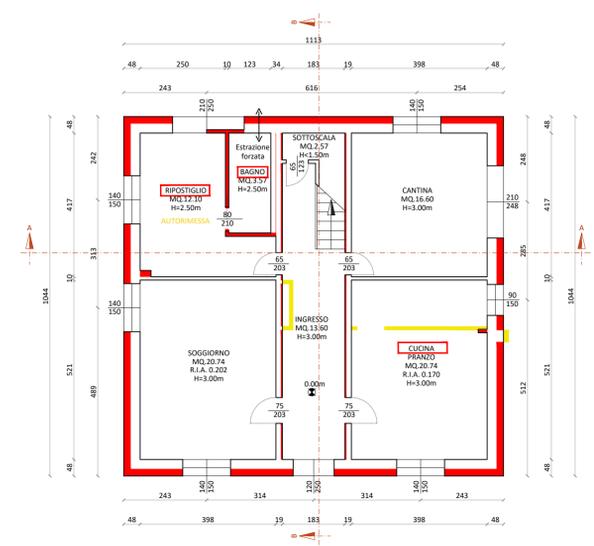

PIANTA PIANO TERRA





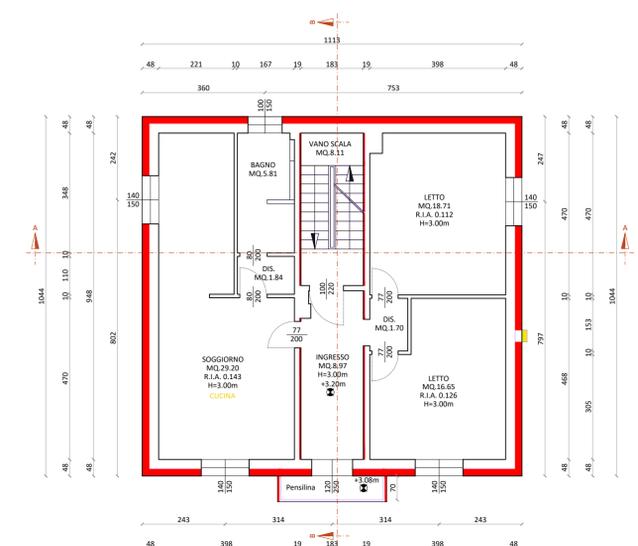


PIANTA PIANO PRIMO

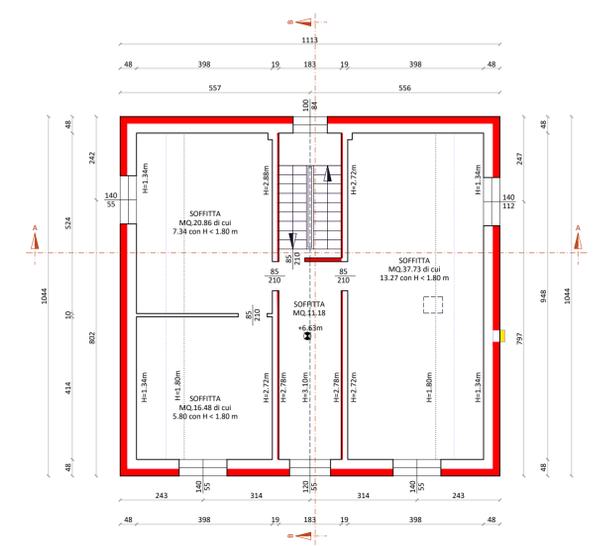

PIANTA PIANO SECONDO



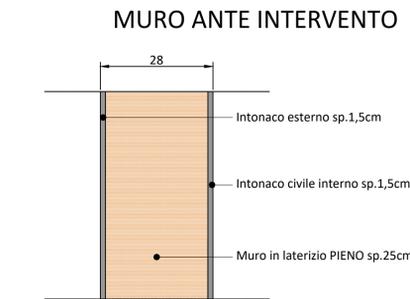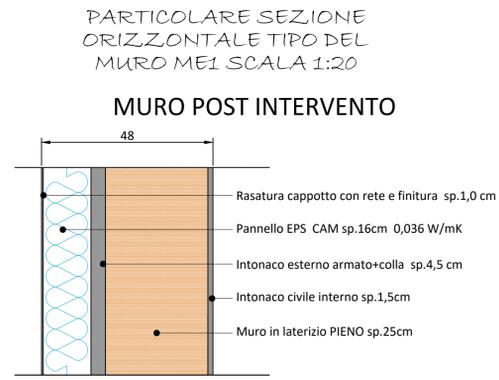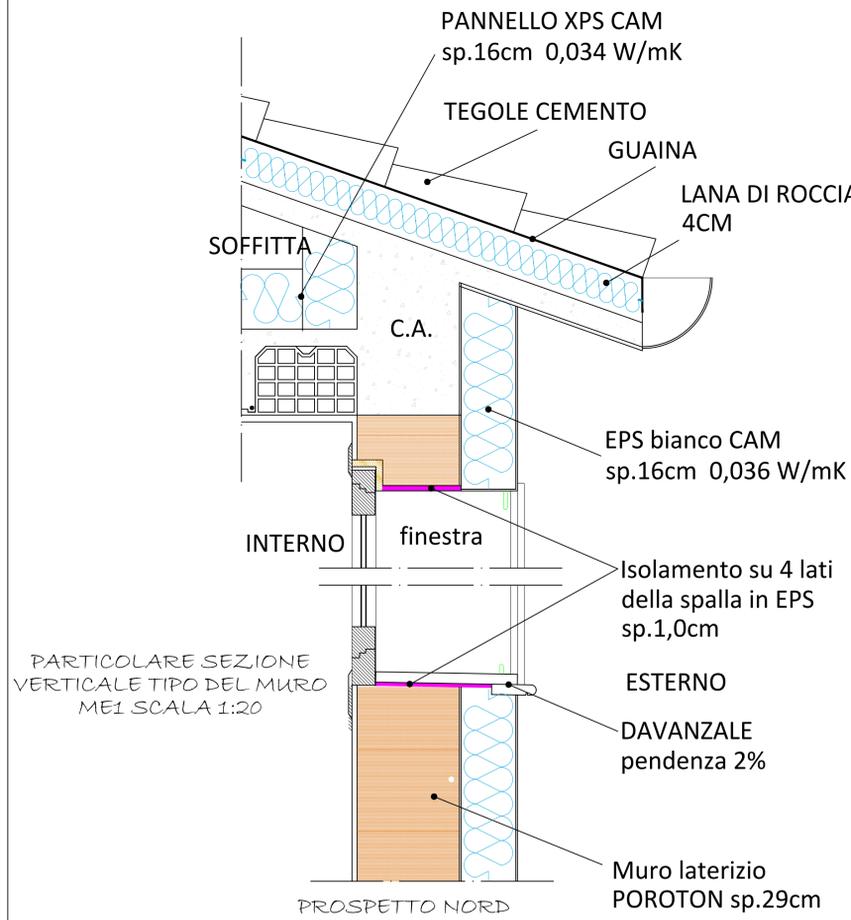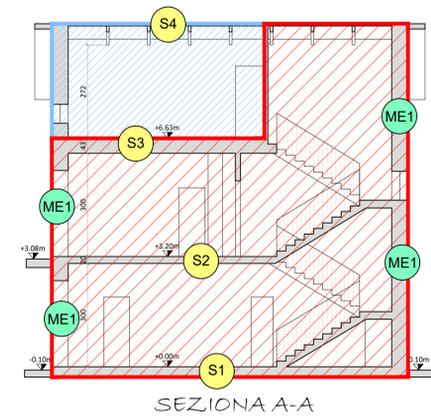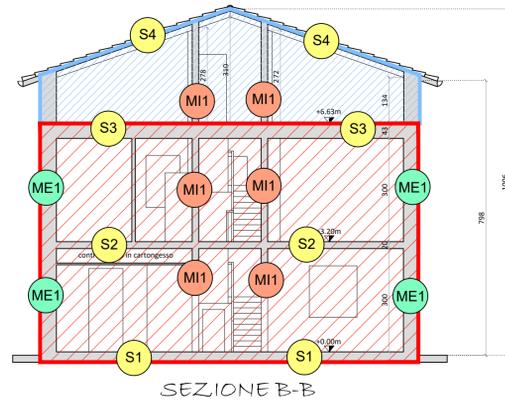

**Progettista**  
 Geom. PAOLO AUGUSTO IOTTI  
 Via Mazzini, 20 - 42017 Novellara (RE)  
 tel. 059/6231913 e-mail geomtraiotti@gmail.com  
 e-mail P.E.C. paolo.augusto.iotti@gepro.it  
 Albo dei geometri di Reggio Emilia n. 2223  
 C.F. TTI PG5 82H17 H223V - Partita IVA 0220160352

**Committente**  
 BERTARELLA MANUEL  
 residente in via Canale dell'Erba 35  
 42048 Rubiera (RE)  
 C.F. BRTMNL80T15F257X

**Progetto**  
 CILA PER MANUTENZIONE STRAORDINARIA DI UNITA' IMMOBILIARE RESIDENZIALE UNIFAMILIARE con accesso agli incentivi statali previsti dalla legge 17 luglio 2020, n. 77, superbonus 110 per cento per interventi sismici e di efficienza energetica in via Canale dell'Erba n.35 a Rubiera (RE)

<b>Timbro e firma</b>	<b>Tavola</b>	<b>Oggetto</b>
	1.4	Stratigrafie e volumi riscaldati (relazione ex-legge 10-91) SCALA 1:100
<b>Data</b>	<b>Tipologia</b>	
28/07/2021	Piante, sezioni, particolari	
<b>Revisione</b>	<b>Riferimenti catastali</b>	
REV-0	Foglio 44 Part. 227 Sub. 2-3	

