


PLANIMETRIA
 COME DA STATO LEGITTIMATO - AUTORIZZAZIONE PAESAGGISTICA N.14/950/IAA DEL 30/09/2019

LEGENDA
 ■■■ SUPERFICIE FONDIARIA (SF) = 2461.98 MQ


TABELLA RIEPILOGATIVA

LOCALE	DESTINAZIONE	MQ	ALTEZZA	SI	SA	RI	RA
0.1	UFFICIO	58.56	2.85	14.43	8.46	4	7
0.2	MAGAZZINO	30.66	6.00-6.60	14.64	7.67	2	4
0.3	CENTRALE TERMICA	10.76	3.00	-	-	-	-
0.4	DOCCE	5.92	3.00	0.52	0.52	II	II
0.5	WC	2.18	3.00	0.52	0.52	4	4
0.6	WC	2.23	3.00	0.52	0.52	4	4
0.7	SPOGLIATOIO M	11.33	3.00	0.64	0.64	18	18
0.8	SALA MOSTRA	711.58	5.70-6.60	142.62	43.40	5	16
0.9	WC H	3.48	2.70	-	-	-	AF
1.0	LOC.PROVE	73.76	5.70-6.53	-	-	-	-
1.1	DISIMPEGNO	4.65	2.70	-	-	-	-
1.2	DEPOSITO	34.88	2.40-2.70	23.90	2.78	I	13
1.3	DISIMPEGNO	6.68	2.70-3.30	-	-	-	-
1.4	DEPOSITO	58.56	2.40-3.30	8.97	2.78	7	21
1.5	SPOGLIATOIO F	3.78	2.70	-	-	-	-
1.6	WC	1.11	2.70	-	-	-	AF
1.7	DOCCIA	1.22	2.70	-	-	-	AF
1.8	DISIMPEGNO	1.69	6.60	-	-	-	-
1.9	VANO SCALA	4.71	-	-	-	-	-

SUPERFICIE UTILE (SU)	1012.27
SUPERFICIE ACCESSORIA (SA)	2.83
SUPERFICIE COMPLESSIVA (SC)	
SC = SU + 60% SA	1015.10

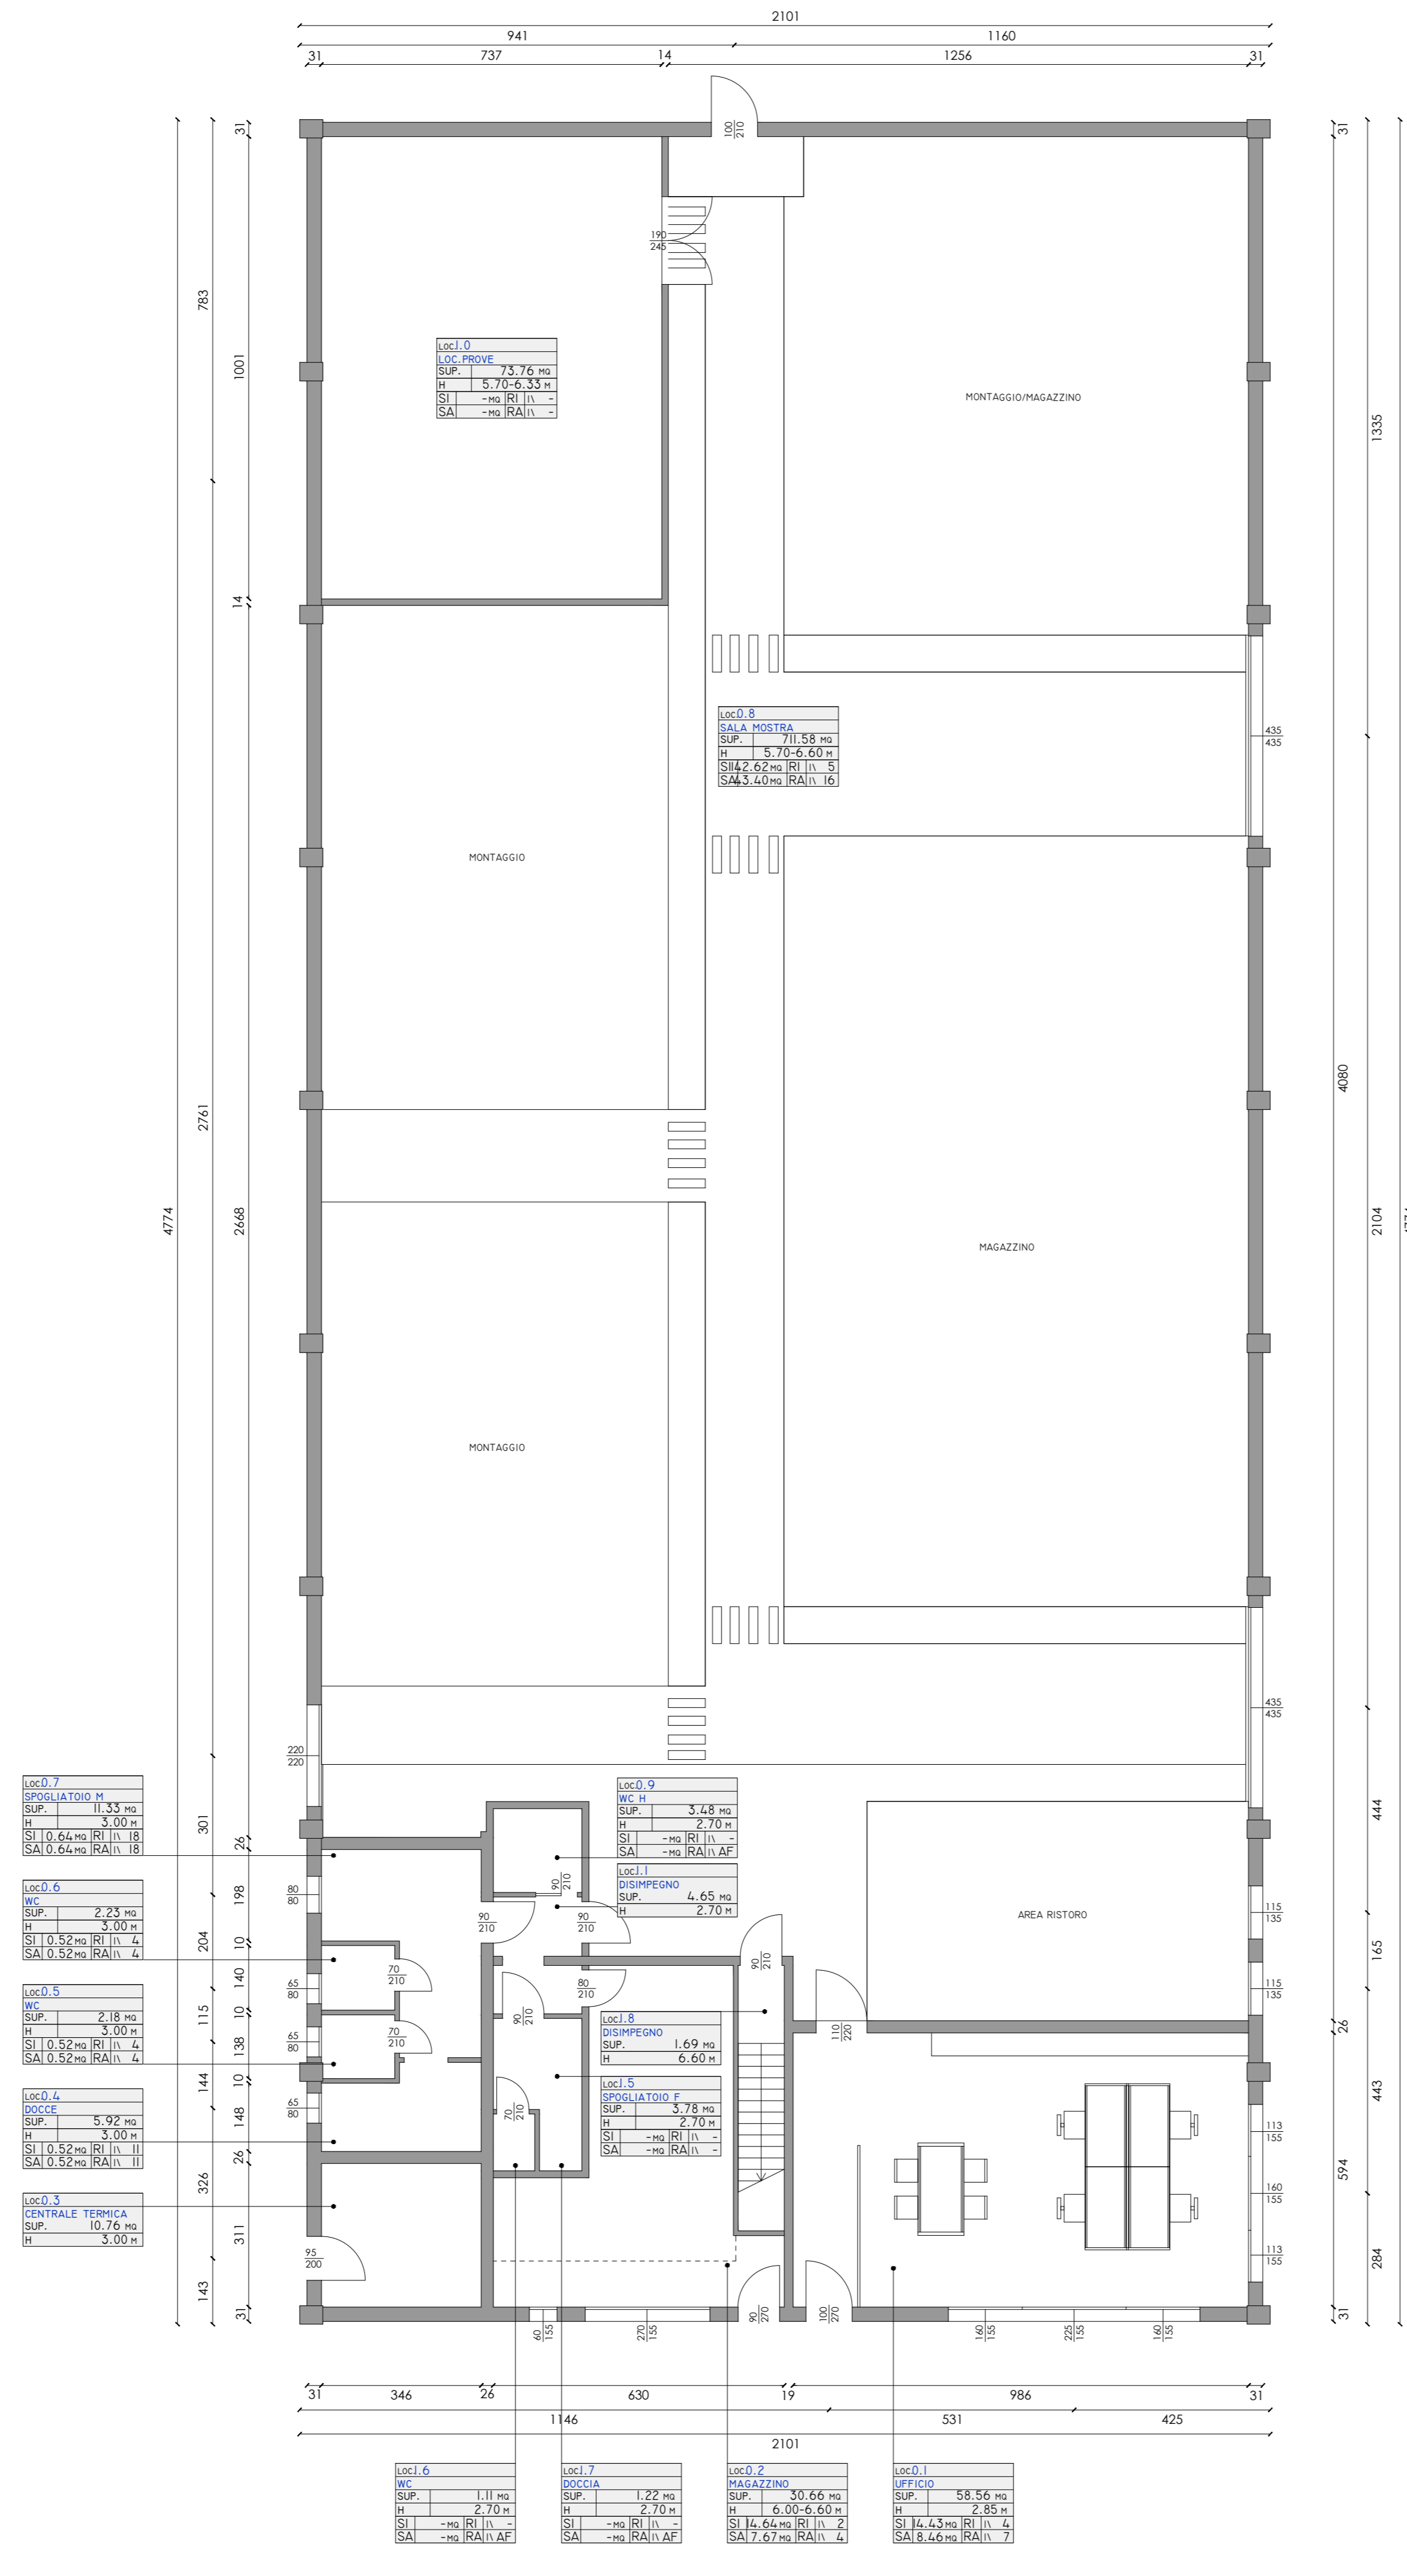

PIANTA PIANO TERRA
 COME DA STATO LEGITTIMATO - AUTORIZZAZIONE PAESAGGISTICA N.14/950/IAA DEL 30/09/2019

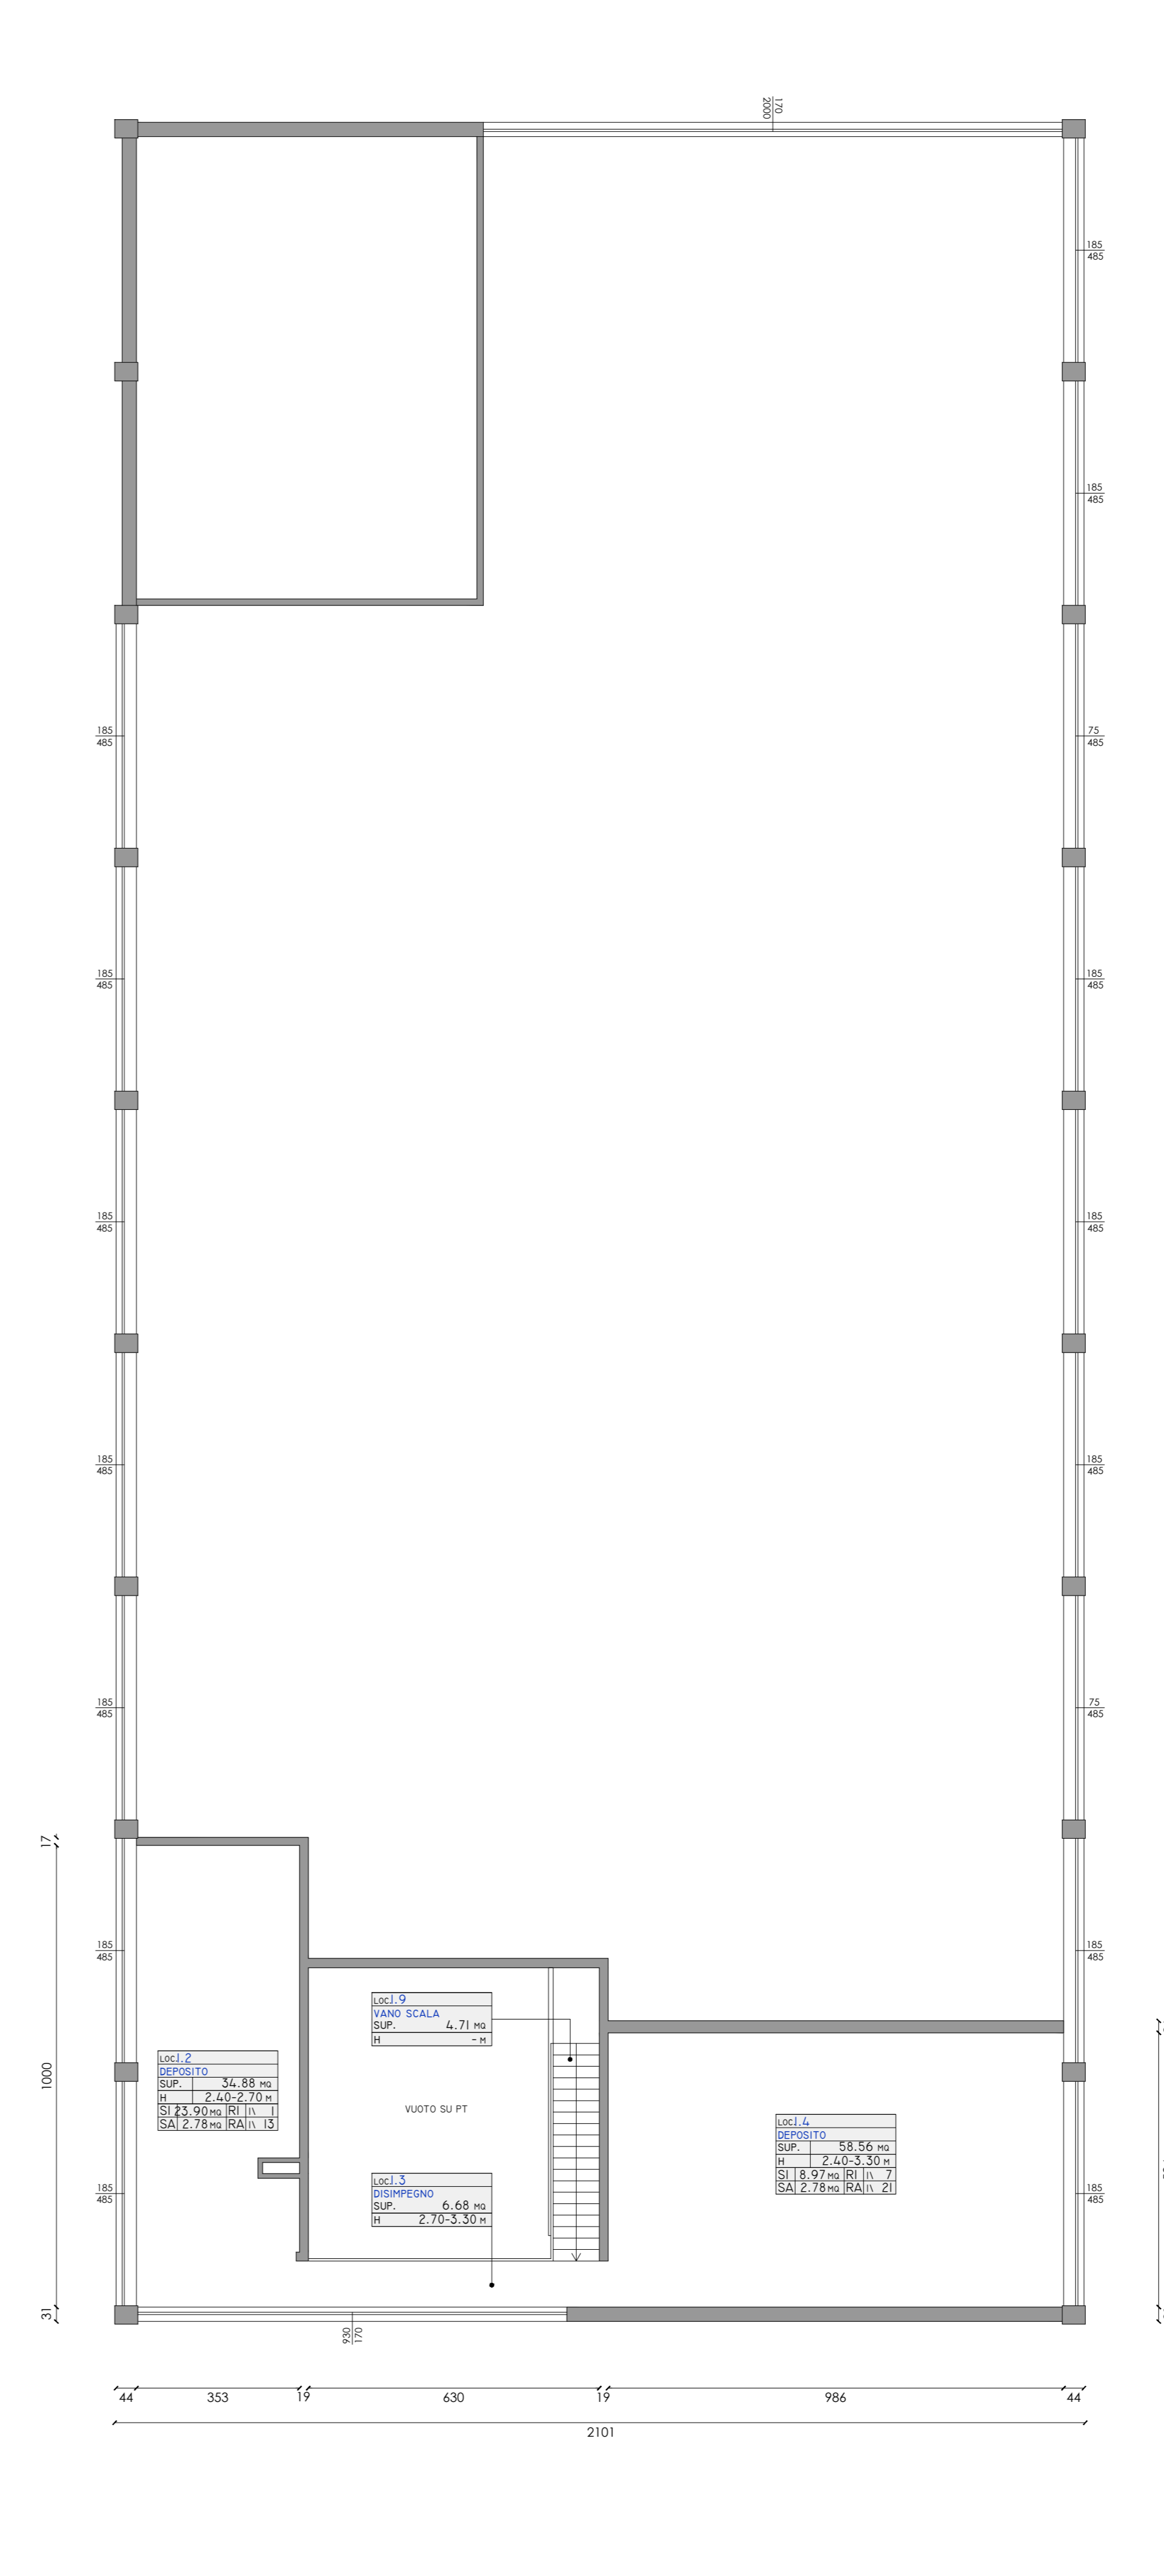

PIANTA PIANO PRIMO
 COME DA STATO LEGITTIMATO - AUTORIZZAZIONE PAESAGGISTICA N.14/950/IAA DEL 30/09/2019

RICHIESTA DI AUTORIZZAZIONE PAESAGGISTICA ORDINARIA, AVENTE PER OGGETTO L'AMPLIAMENTO DI EDIFICIO A DESTINAZIONE INDUSTRIALE SITO IN VIA MANTEGNA N. 3 RUBIERA (RE)

questo documento è riservato. E' vietata qualsiasi forma di riproduzione non autorizzata.

committente: PTC s.r.l.

oggetto: STATO DI FATTO
 PLANIMETRIA - PIANTE

scala: 1:100/200
 data: 03/2022

gruppo di progettazione:
 Architettonico:
 Arch. Giovanni Olivi
 Corso Garibaldi, 20
 42121 - Reggio Emilia
 T 349/2859227
 oliviarcb@gmail.com

progettista:
 ARCH. GIOVANNI OLIVI

REV	DATA	APPR	VERIF	ORIG	EMESSO DA	FASE DI COMMESSA

A.02
 LSV, fl.