


STATO DI PROGETTO  
PLANIMETRIA

SCALA 1:200

LEGENDA  
 DEMOLIZIONI  
 COSTRUZIONI

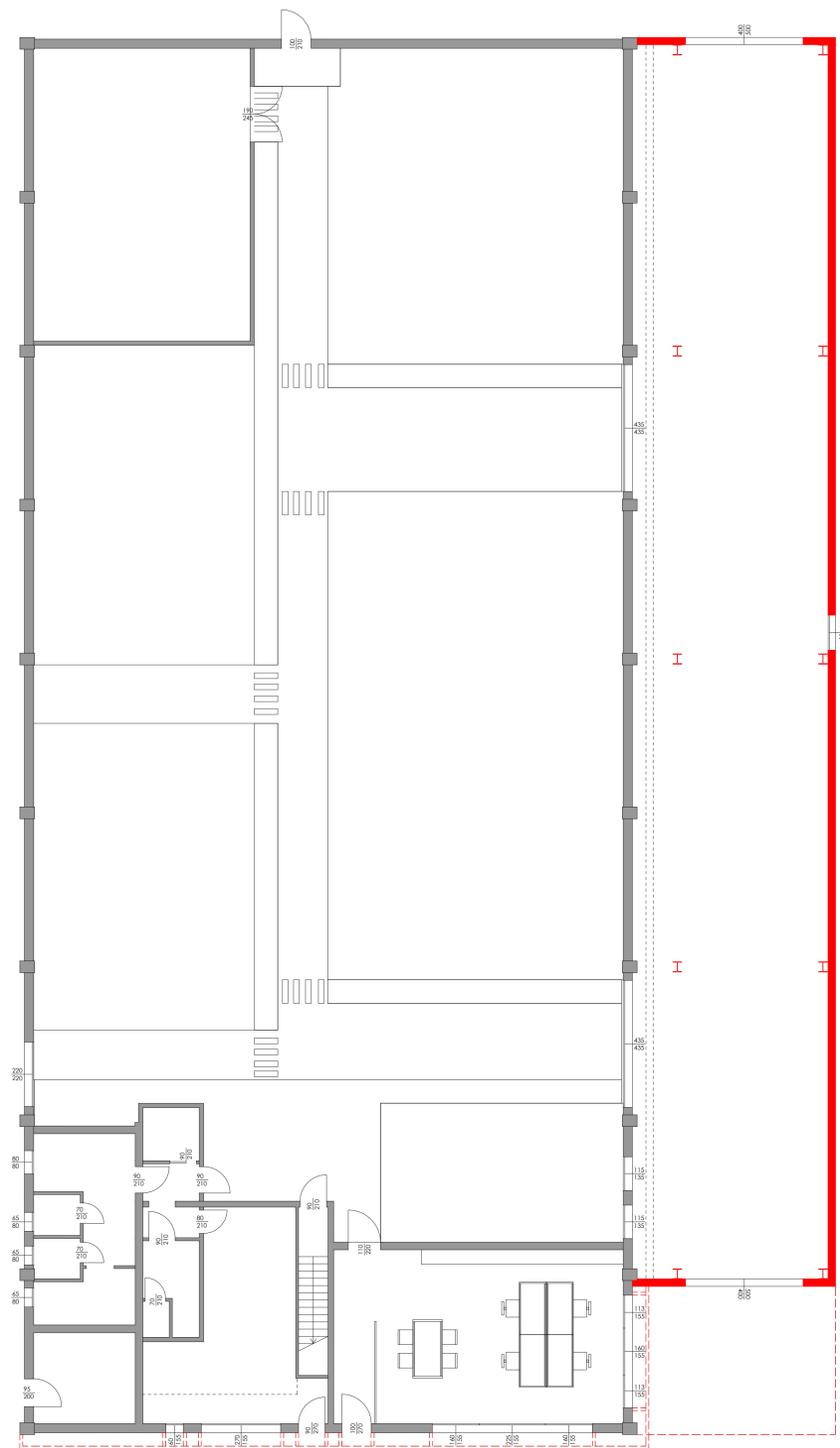

STATO DI PROGETTO  
PIANTA PIANO TERRA

SCALA 1:100


LEGENDA  
 DEMOLIZIONI  
 COSTRUZIONI



STATO DI PROGETTO - CABINA ELETTRICA  
PIANTA PIANO TERRA

SCALA 1:100

LEGENDA  
 DEMOLIZIONI  
 COSTRUZIONI

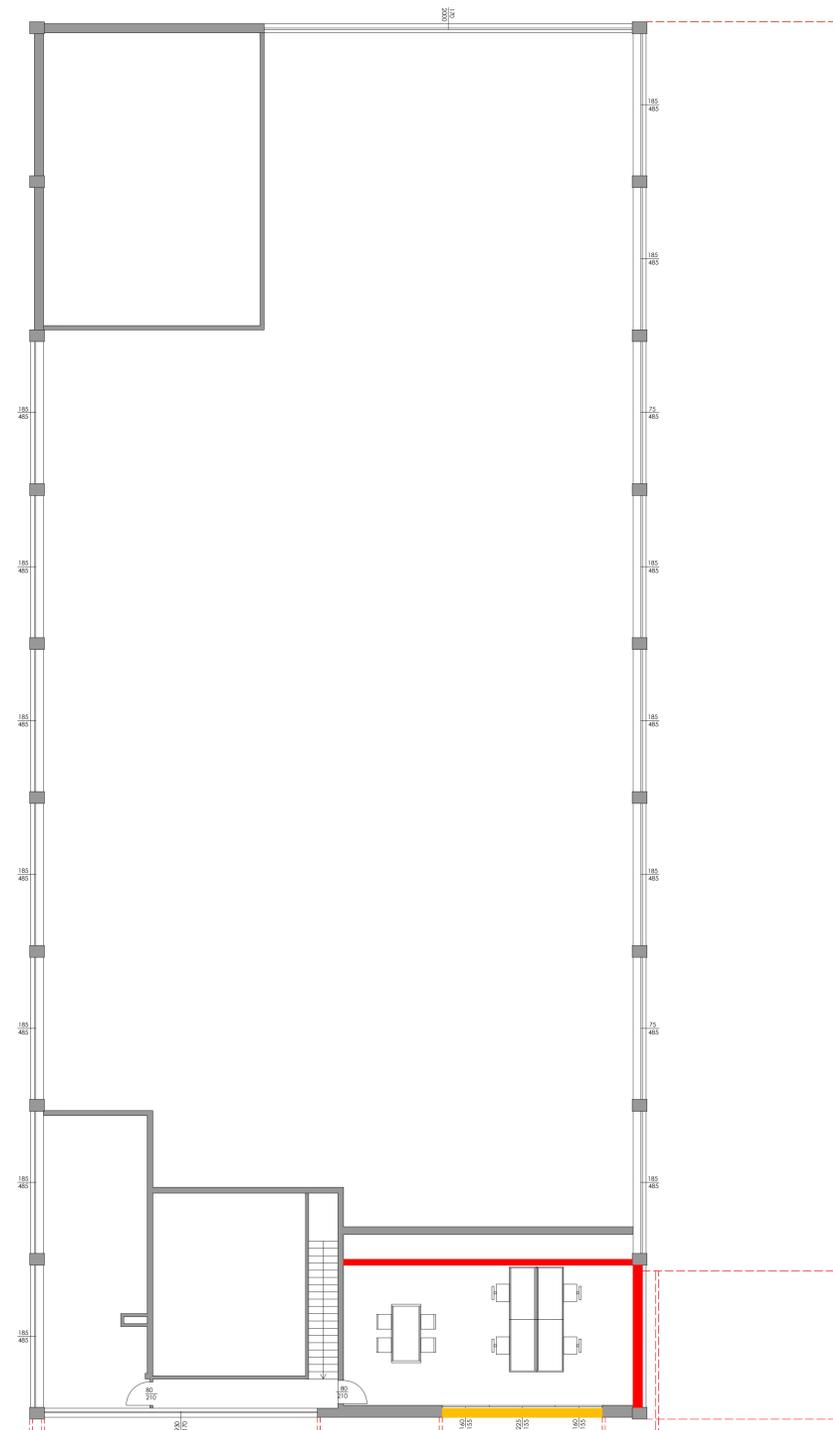

STATO DI PROGETTO  
PIANTA PIANO PRIMO

SCALA 1:100

LEGENDA  
 DEMOLIZIONI  
 COSTRUZIONI

**RICHIESTA DI AUTORIZZAZIONE PAESAGGISTICA ORDINARIA, AVENTE PER OGGETTO L'AMPLIAMENTO DI EDIFICIO A DESTINAZIONE INDUSTRIALE SITO IN VIA MANTEGNA N. 3 RUBIERA (RE)**

committente: PTC s.r.l.

oggetto: GIALLO ROSSO  
PLANIMETRIA - PIANTE

scala: 1:100/200

data: 03/2022

gruppo di progettazione:

Architettonico:  
Arch. Giovanni Olivi  
Corso Garibaldi, 20  
42121 - Reggio Emilia  
T.349/2859227  
oliviarch@gmail.com



progettista:  
ARCH. GIOVANNI OLIVI

REV	DATA	APPR	VERIF	ORIG.	EMESSO DA	FASE DI COMMESSA

**A.06**  
Tav. n.