



Pianta piano terra - Scala 1:100

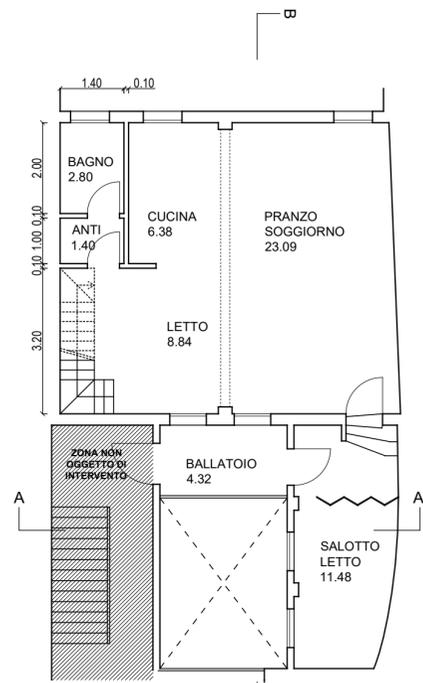


Pianta secondo piano - Scala 1:100

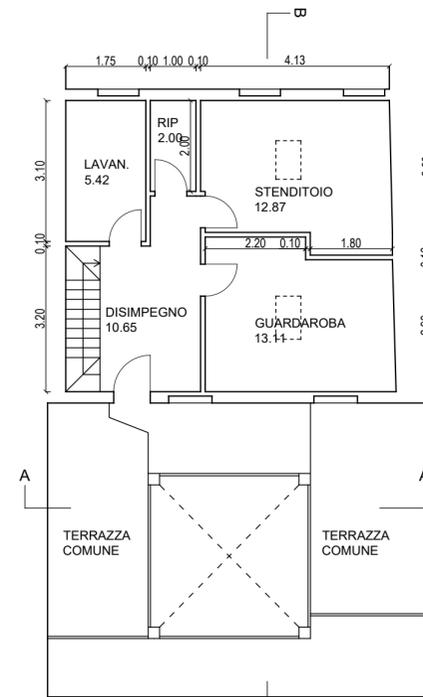

Pianta sottotetto - Scala 1:100



SCHEMA DELLE SUPERFICI UTILI E ACCESSORIE - Scala 1:200

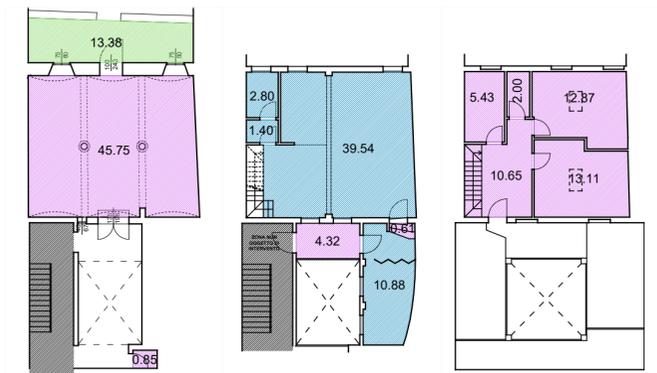

Pianta piano terra

Pianta secondo piano

Pianta sottotetto


SU - superficie utile

SA - superficie accessoria

Superfici escluse dal computo della SU e dalla SA

Computo Superfici D.G.R. reg. Emilia Romagna n.922 del 2017

Superfici Legittimate	SU 54.62 mq	SA 95.59 mq	SC 111.97 mq
-----------------------	-------------	-------------	--------------

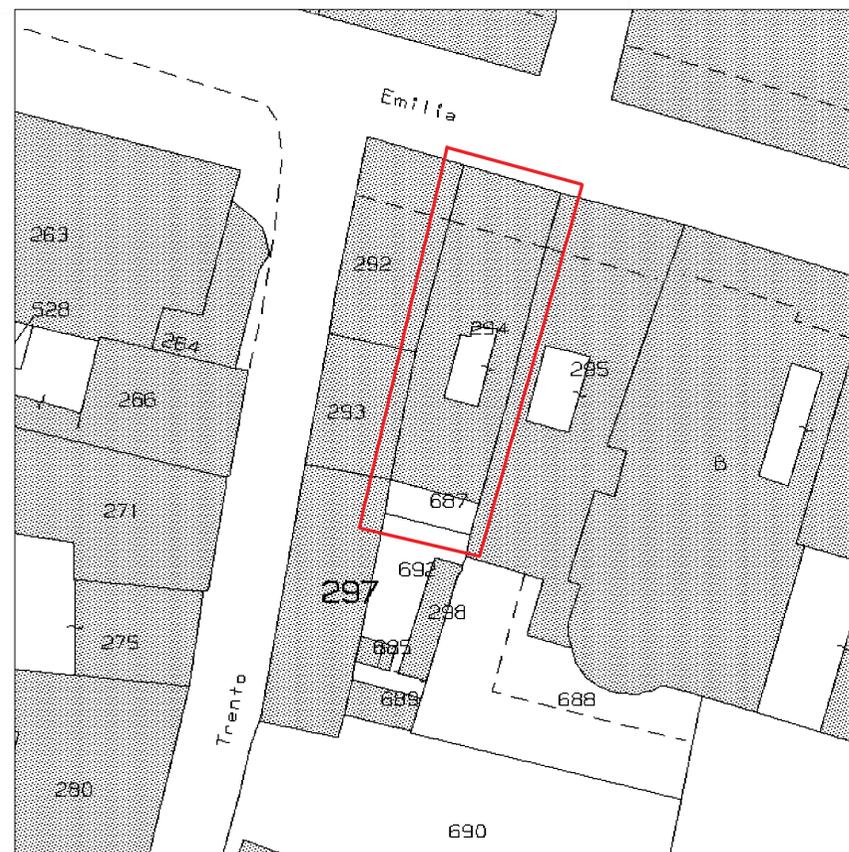

Piante catastali Scala 1:500

PROVINCIA DI REGGIO EMILIA COMUNE DI RUBIERA

**DISCIPLINA PARTICOLAREGGIATA
DEL SISTEMA INSEDIATIVO STORICO RUE1**
Valore architettonico degli edifici, categorie d'intervento e destinazioni d'uso prevalenti nello stato di fatto (CENTRO STORICO)

**EDIFICI DI VALORE STORICO-ARCHITETTONICO:
RESTAURO E RISANAMENTO CONSERVATIVO (RRC)**



Estratto RUE del Comune di Rubiera - fuori scala

La planimetria catastale dell'immobile è conforme allo stato di fatto.



STUDIO TECNICO ASSOCIATO
ARCH. DANIELE PIFFERI
ARCH. WAINER ZANNONI

Viale Resistenza, 4 - 42048 Rubiera RE
tel e fax 0522.852081 - info@tecnikaprogetti.it
www.tecnikaprogetti.it - P/CF 02409960354

ELABORATO:
- PIANTE
- SCHEMA SUPERFICI UTILI E ACCESSORIE
- ESTRATTO CATASTALE
- ESTRATTO RUE

STATO:
STATO LEGITTIMATO

COMUNE DI RUBIERA - Provincia di Reggio Emilia

OGGETTO:
Ristrutturazione edilizia con cambio di destinazione d'uso di edificio residenziale

COMMITTENTE:
Gagliardi Gianfranco, Nesta Raffaella
Via Emilia Est, 14 (RE)

PROGETTISTA ARCHITETTONICO:
arch. WAINER ZANNONI

PROGETTISTA STRUTTURALE:

COLLABORATORI:
geom. ANDREA IORI
BERSELLI ELENA

TAVOLA:
01

SCALA:
1:100
1:200
1:500

CODICE:
0424

DATA:
04/2023

REVISIONE:
03