



Pianta piano terra - Scala 1:100

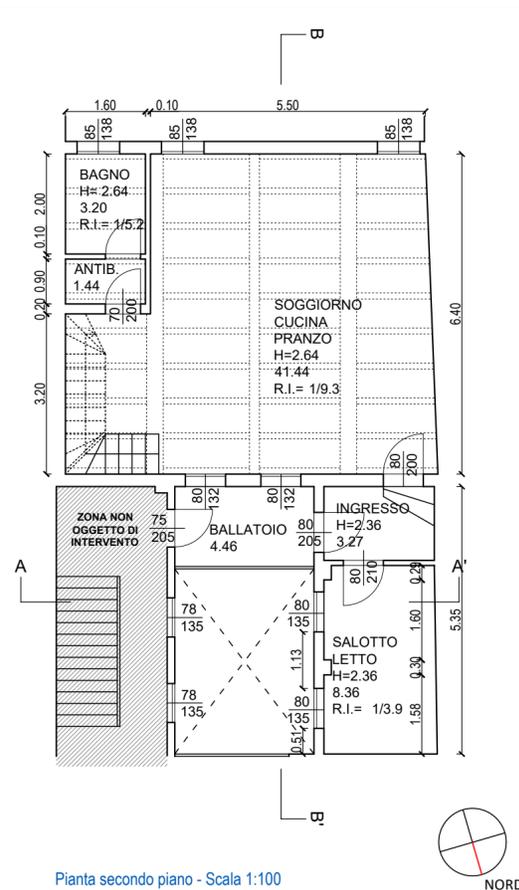

Pianta secondo piano - Scala 1:100

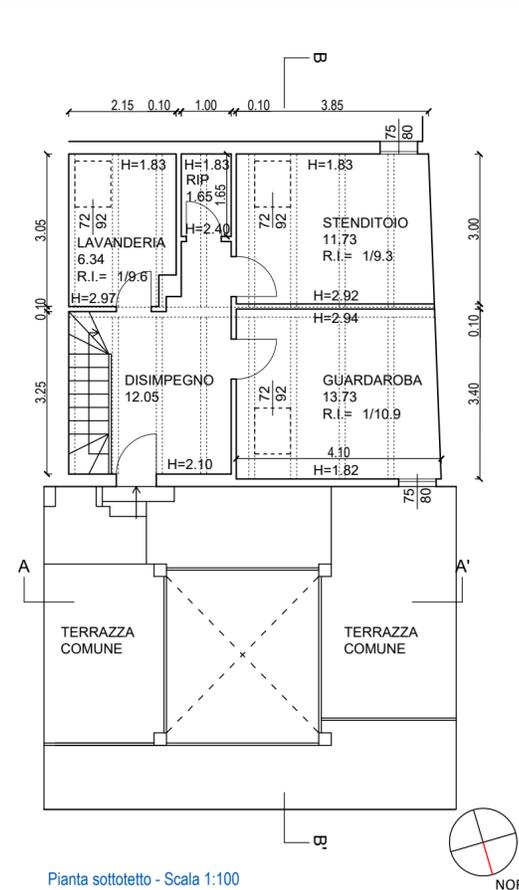

Pianta sottotetto - Scala 1:100




SCHEMA DELLE SUPERFICI UTILI E ACCESSORIE - Scala 1:200




- SU - superficie utile
- SA - superficie accessoria
- Superfici escluse dal computo della SU e dalla SA

Computo Superfici D.G.R. reg. Emilia Romagna n.922 del 2017

Superfici Stato di Fatto	SU 55.25 mq	SA 97.25 mq	SC 113.60 mq
--------------------------	-------------	-------------	--------------

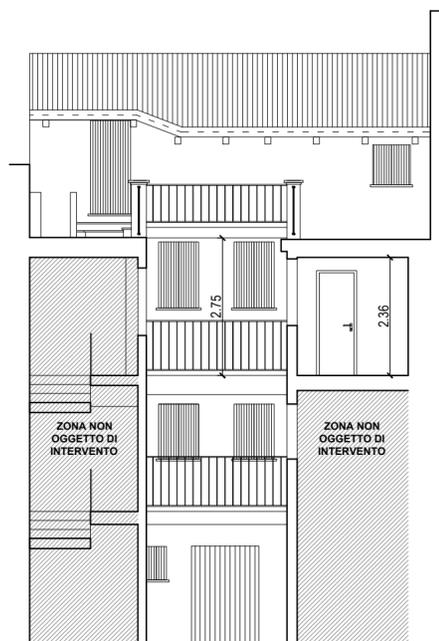

Sezione A-A' - Scala 1:100

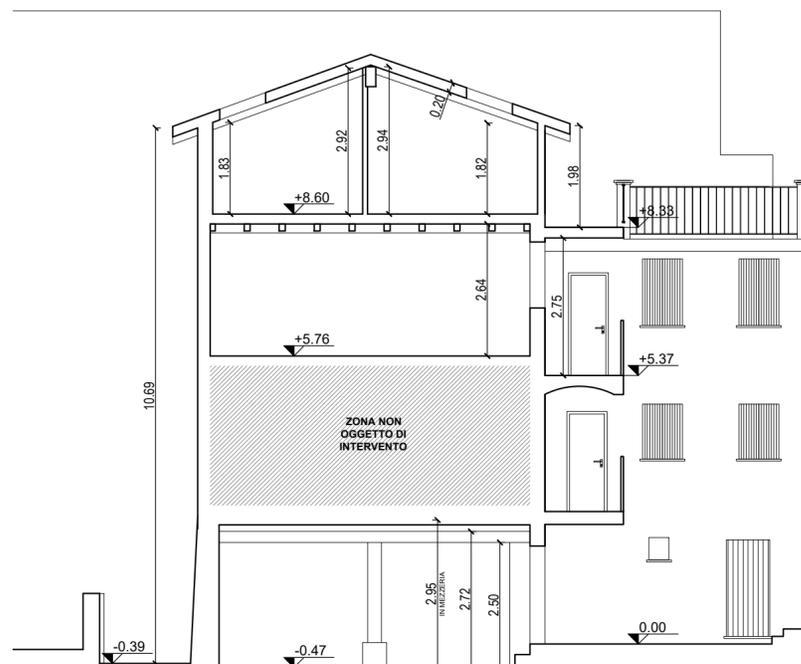

Sezione B-B' - Scala 1:100



STUDIO TECNICO ASSOCIATO
 ARCH. DANIELE PIFFERI
 ARCH. WAINER ZANNONI
 Viale Resistenza, 4 - 42048 Rubiera RE
 tel e fax 0522.852081 - info@technikaprogetti.it
 www.technikaprogetti.it - P.I./C.F. 02409960354

ELABORATO:
 - PIANTE
 - SEZIONI
 - SCHEMA SUPERFICI UTILI E ACCESSORIE

STATO:
 STATO DI FATTO

COMUNE DI RUBIERA - Provincia di Reggio Emilia

OGGETTO:
 Ristrutturazione edilizia con cambio di destinazione d'uso di edificio residenziale

COMMITTENTE:
 Gagliardi Gianfranco, Nesta Raffaella
 Via Emilia Est, 14 (RE)

PROGETTISTA ARCHITETTONICO:
 arch. WAINER ZANNONI

PROGETTISTA STRUTTURALE:

COLLABORATORI:
 geom. ANDREA IORI
 BERSELLI ELENA

TAVOLA: **02** SCALA: 1:100 / 1:200 CODICE: 0424 DATA: 04/2023 REVISIONE: 03