


PROVINCIA DI REGGIO EMILIA
COMUNE DI RUBIERA

REGOLAMENTO URBANISTICO EDILIZIO

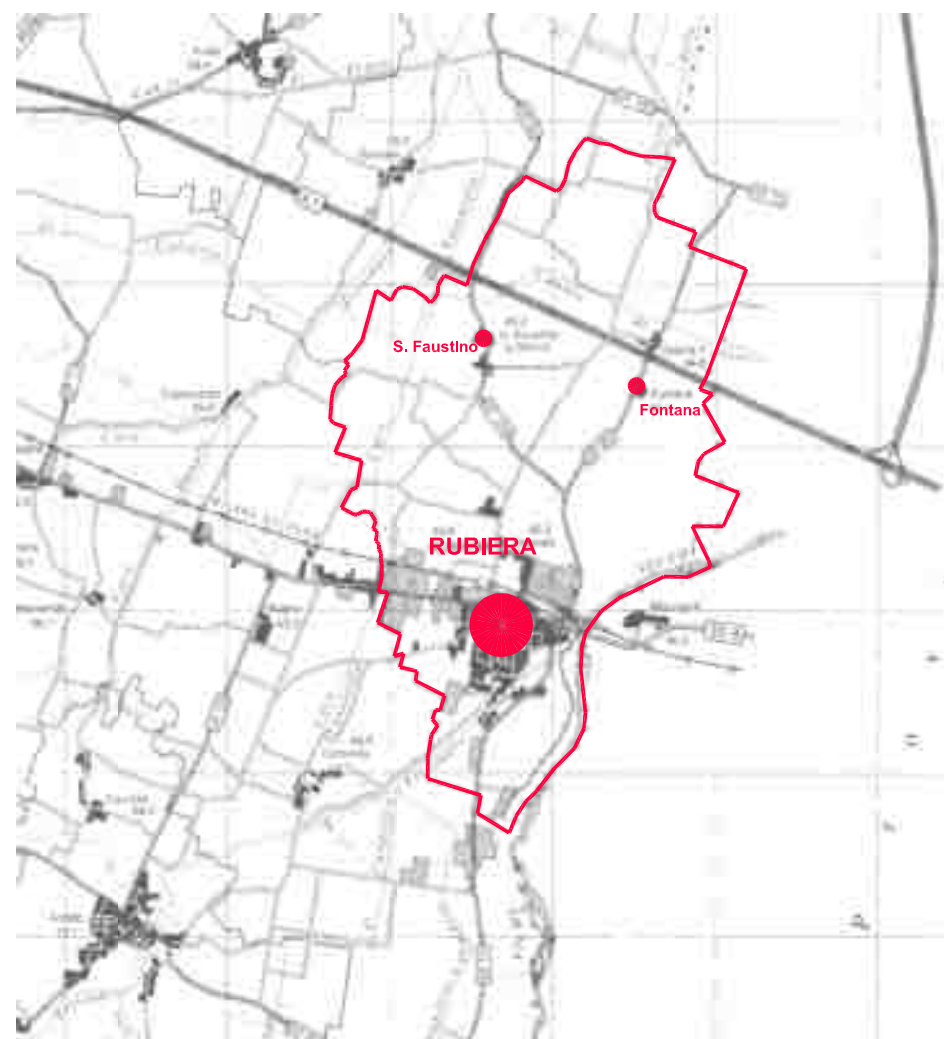

Art.28 Legge Rg. 24 Marzo 2000 n° 20

**DISCIPLINA PARTICOLAREGGIATA
DEL SISTEMA INSEDIATIVO STORICO RUE1**
Valore architettonico degli edifici, categorie d'intervento e
destinazioni d'uso prevalenti nello stato di fatto (CENTRO STORICO)

Il Progettista
Arch. CARLO SANTACROCE

SCALA 1:1000

adottato con D.C. n° 13 del 08/04/2014
approvato con D.C. n° 53 del 23/10/2017

Il Progettista
Arch. ALDO CATI

Il Sindaco

Il Segretario

via Lombardia n.7
42124 Reggio Emilia
tel 0522 920460
fax 0522 920794
www.ccdprog.com
e-mail: info@ccdprog.com
c.f.p. Iva 00474840352



Redatto da : GDurb

Nome file : 3526SA_Tav-RUE1.dwg 25/03/2014

LEGENDA

- PERIMETRO DEL CENTRO STORICO
- PERIMETRO DELLE UNITA' D'INDAGINE
- AREE VINCOLATE AI SENSI DEL D.Lgs. 42/2004

**VALORE ARCHITETTONICO DEGLI EDIFICI
E CATEGORIE D'INTERVENTO**

- EDIFICI VINCOLATI AI SENSI DEL D.Lgs. 42/2004
- EDIFICI VINCOLATI OPE LEGIS
- EDIFICI DI VALORE MONUMENTALE:
RESTAURO SCIENTIFICO (RS)
- EDIFICI DI VALORE STORICO-ARCHITETTONICO:
RESTAURO E RISANAMENTO CONSERVATIVO (RRC)
- EDIFICI DI VALORE STORICO-TESTIMONIALE:
RISTRUTTURAZIONE CON VINCOLO CONSERVATIVO (RVC)
- EDIFICI PRIVI DI VALORE STORICO:
RISTRUTTURAZIONE EDILIZIA (RE)
- EDIFICI DI VALORE, IN CATTIVE CONDIZIONI:
RIPRISTINO TIPOLOGICO (RT)
- AREE DEGRADATE DA RIQUALIFICARE:
RISTRUTTURAZIONE URBANISTICA

**DESTINAZIONI D' USO PREVALENTI
RILEVATE NELLO STATO DI FATTO**

- RESIDENZIALE
- RESIDENZIALE CON ATTIVITA'
COMMERCIALI/DIREZIONALI
- ANNESSI RESIDENZIALI (GARAGE,
CANTINE, BASSI SERVIZI)
- RESIDENZIALE CON ATTIVITA' ARTIGIANALI
- MAGAZZINO
- ATTREZZATURE PUBBLICHE
- ATTREZZATURE RELIGIOSE
- AREE PERTINENZIALI DEGLI EDIFICI PRESENTI IN "CS"

**CLASSIFICAZIONE DELLE
ATTIVITA' PRODUTTIVE**

- NEGOZI AD UNA LUCE
- NEGOZI A PIU' LUCI
- BANCA
- RISTORANTE E/O ALBERGO

CLASSIFICAZIONE DEI SERVIZI

- MUNICIPIO
- BIBLIOTECA
- SERVIZI PUBBLICI
- ATTREZZATURE RELIGIOSE
- CANONICA
- TORRE
- EX CINEMA
- PARCHEGGIO PUBBLICO

