


PROVINCIA DI REGGIO EMILIA  
**COMUNE DI RUBIERA**

**OSCO**

PIANO STRUTTURALE COMUNALE

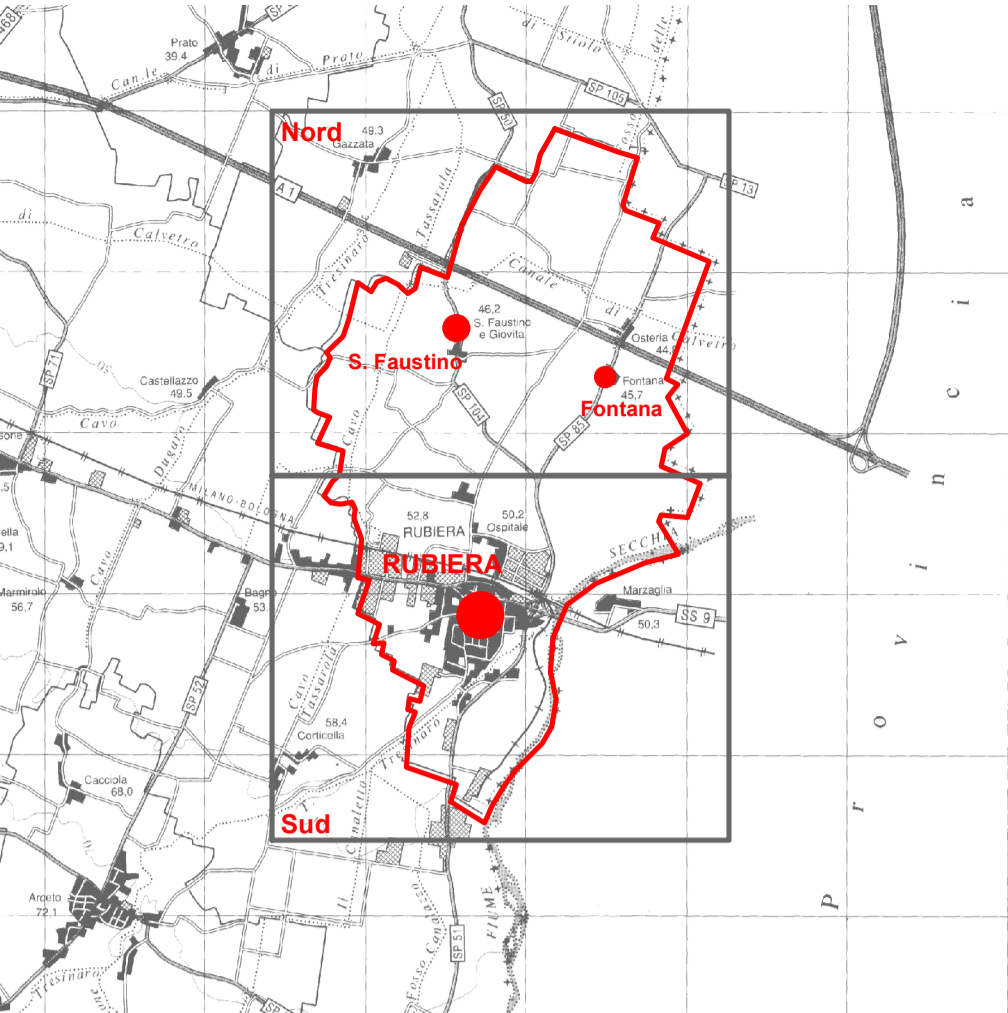

Art.28 Legge Rg. 24 Marzo 2000 n°20

Adozione **D.C. n° 12 del 08/04/2014** Approvazione **D.C. n° 52 del 23/10/2017**

**PS3**

**Rete Ecologica Comunale**  
Modificata in accoglimento delle osservazioni degli enti e dei privati

ccdp centro cooperativo di progettazione sc

3526PB\_PSC-PS3.mxd

Novembre 2017

SCALA 1:10.000

Il Direttore Tecnico  
L. BIFFARELLI GERACI  
Il progettista  
A. CARLO SANTACROCE  
Il progettista  
A. ALDO GATTI  
Il Sindaco  
Il Dirigente

- Legenda**
- Piante meritevoli di tutela (Nuovo rilievo)
  - + Punti conflitto rete ecologica locale proposta
  - Filari (nuovo rilievo)
  - Nuovi percorsi ecociclabili attrezzati
  - Corridoi ecologici locali (CEL) proposti
  - Percorso autostrada cave che impatta sulla Riserva Naturale Orientata "Casse d'Espansione del Secchia"
  - Corsi d'acqua ad uso polivalente (D3)
  - Corridoi primari planiziali (E2)
- Zoning\_PL**
- ZONA**
- Verde pubblico
  - Fascia di ambientazione stradale
  - Ipotesi sottopassi per risolvere interruzione CEL
  - Zona umida da salvaguardare - Area di ampliamento delle Casse di Espansione
  - Gangli ecologici planiziali (E1)
  - Aree di conflitto tra ambiente e antropizzato
  - SIC e ZPS
  - Boschi (formazioni igrofile)
  - Rimboschimenti latifoglie
  - Elementi di sviluppo potenziali della rete ecologica locale
  - Buffer corridoi ecologici locali (50m)
  - Riserve Naturali Orientate (B2)
  - Corridoi primari planiziali (E2)
  - Zone di particolare interesse paesaggistico-ambientale (art. 42)
  - Ecosalci discreta trasformazione QC
  - Ecosalci elevata trasformazione QC
  - Zone di tutela naturalistica (art. 44)
  - Area di reperimento del Parco Regionale del Fiume Secchia (C4)
  - invasi ed alvei di laghi, bacini e corsi d'acqua (art.41)

