


PROVINCIA DI REGGIO EMILIA
COMUNE DI RUBIERA

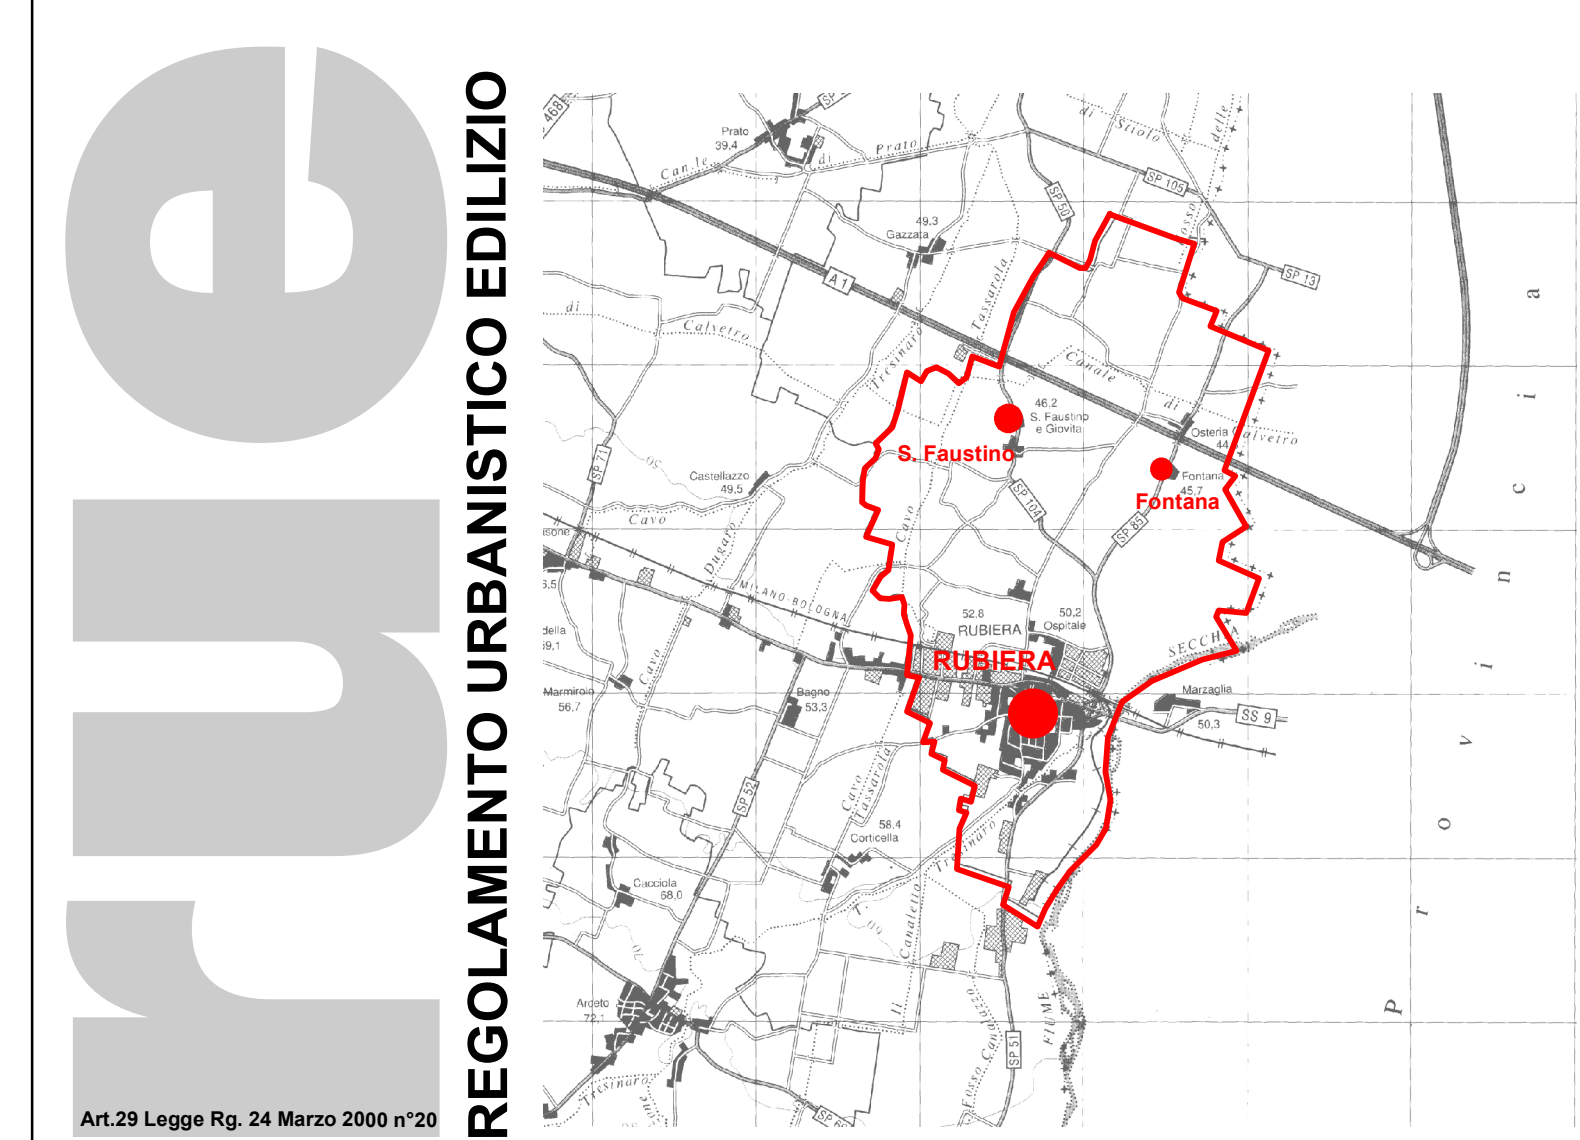

Art.29 Legge Rip. 24 Marzo 2000 n°20
 Adozione **D.C. n° 13 del 08/04/2014** | Approvazione **D.C. n° 53 del 23/10/2017**

Localizzazione delle osservazioni

Tavola sud

ccdp **centro cooperativo di progettazione s.c.**
 architettura ingegneria urbanistica

Tecnicoop **Cooperativa Tecnica**
 Arch. RUSSO PALLACCI

Progettata
 Arch. ALDO CATI

Scala
 1:5.000

via Lombardia n.7
 42124 Rubiera Emilia
 tel. 0522 926463
 fax 0522 926734
 www.ccdp.org.com
 e-mail: info@ccdp.org.com
 c.f.p. IVA 04474840362