



SEZIONE LONGITUDINALE TAGLIO TAPPETINO D'USURA

Scala 1:5

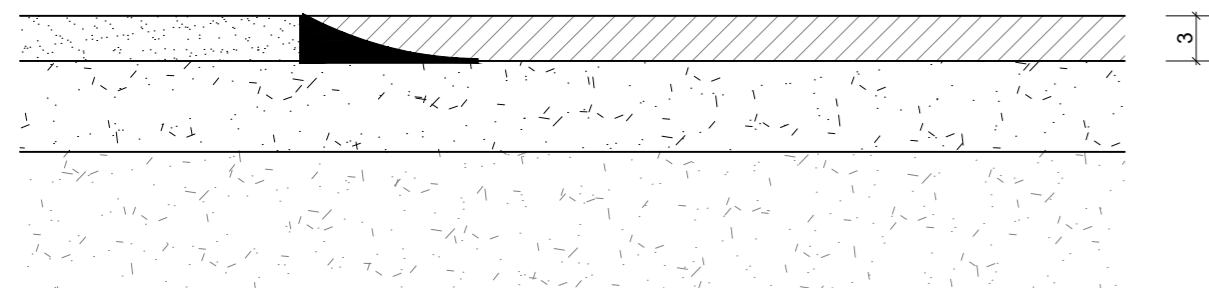


SEZIONE TIPO FRESATURA E RIFACIMENTO MANTO D'USURA

Scala 1:5

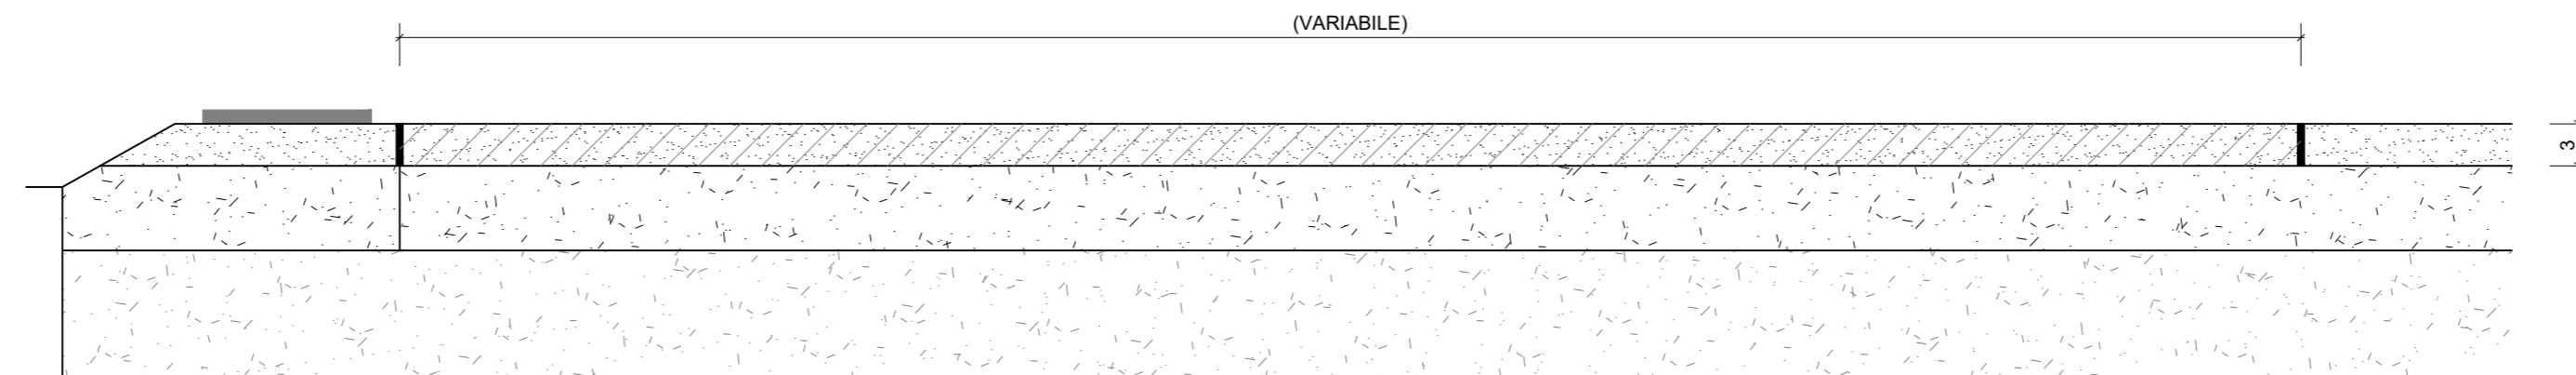


SEZIONE LONGITUDINALE TAGLIO TAPPETINO D'USURA E BINDER

Scala 1:5

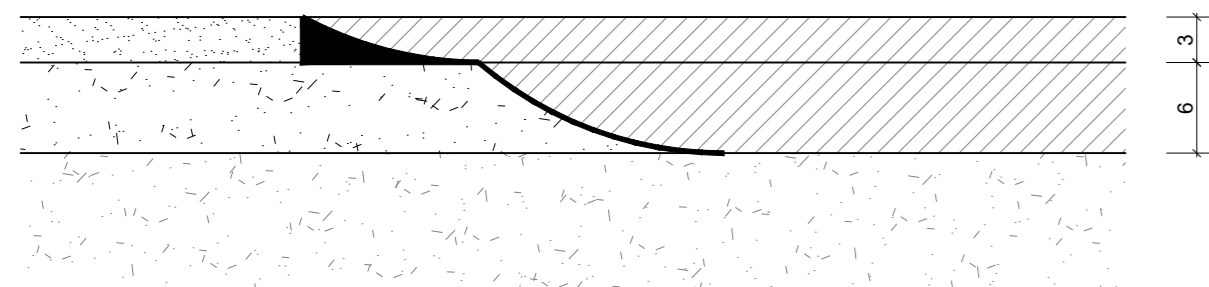

SEZIONE TIPO FRESATURA E RIFACIMENTO BINDER E MANTO D'USURA

Scala 1:5

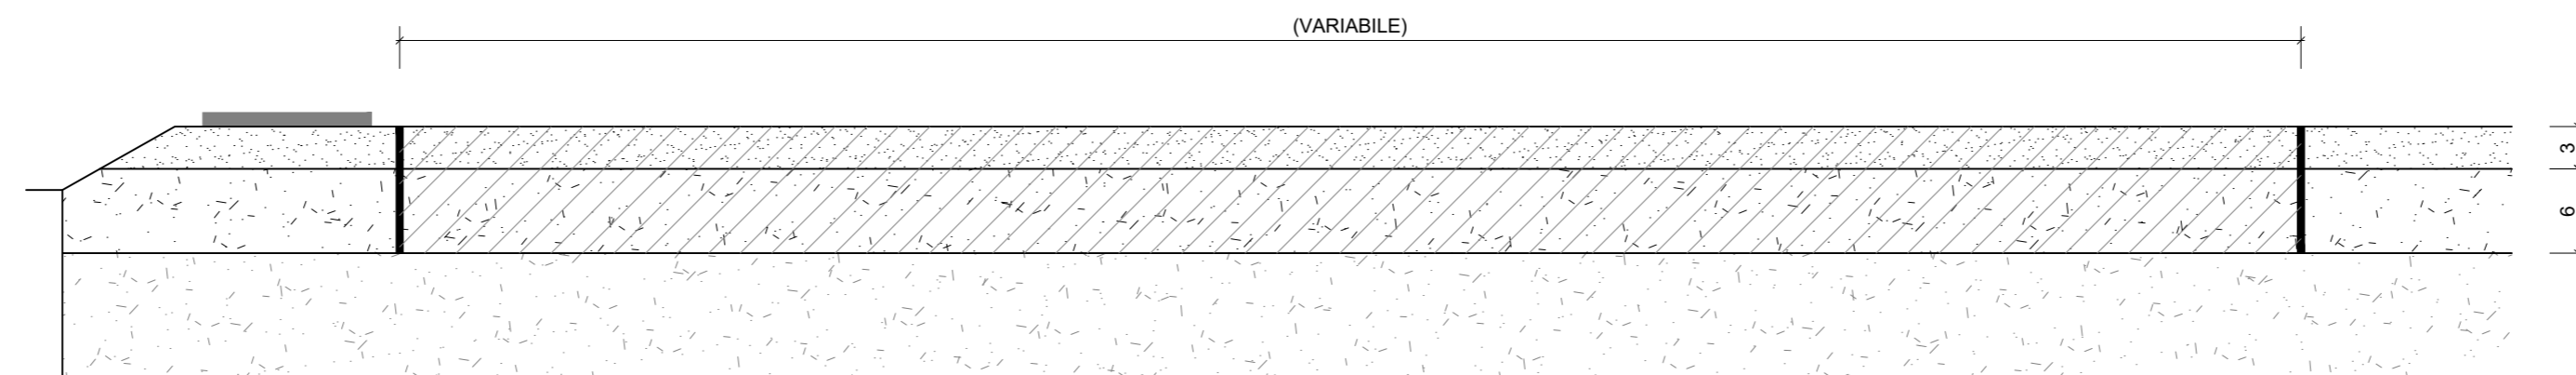

# COMUNE di RUBIERA

*Provincia di Reggio Emilia*

Area - Servizi al Territorio e Sviluppo economico

Settore - 3° Lavori Pubblici e Manutenzioni

Servizio - Viabilità, Infrastrutture e Mobilità sostenibile

## PROGETTO ESECUTIVO

(ai sensi dell'art. 23 del D.Lgs. 50/2016 e s.m.i.)

### “LAVORI DI PAVIMENTAZIONE DI ALCUNI TRATTI DI VIA EMILIA OVEST E VIALE MATTEOTTI ”

CUP - J27H19000540001

FINANZIAMENTO: MINISTERO DELL'INTERNO - ART. 1 COMMA 107 DELLA LEGGE 145/2018 (LEGGE DI BILANCIO 2019) - CONTRIBUTO PER I PICCOLI COMUNI

Elaborato: B.1.05

### "SEZIONI PARTICOLARI"

scala 1:5

Rubiera, aprile 2019

Progettista:  
**Ing. Flavio TARTERO**

Coordinatore della Sicurezza in fase di Progettazione  
**Ing. Flavio TARTERO**

Responsabile Unico del Procedimento  
**Ing. Antonio NICASTRO**

DATA	DESCRIZIONE	REDATTO	VERIFICATO
08.04.2019	Progetto Esecutivo	Ing. TARTERO	Ing. Antonio NICASTRO

STUDIO TARTERO

via Sertorelli 2/A - 23100 Sondrio  
Tel. 0342 330759

info@studiotartero.eu  
www.studiotartero.eu