

STUDIO ASSOCIATO PALTRINIERI

di Paltrinieri Ing. Gian Battista, Paltrinieri Arch. Emilio e Miani Arch. Marta
41012 CARPI (MODENA) - VIA TRENTO E TRIESTE N. 57 - TEL. 059 694677 - FAX 059 642355 - E.MAIL info@studiodipaltrinieri.it - P.IVA 03136790361

COMITENTE

TETRA PAK CARTA S.P.A.

VIALE DELLA RESISTENZA, 56/A - RUBIERA

PROGETTO

REALIZZAZIONE DI TETTOIA AREA
TAGLIO E IMBALLAGGIO

OGGETTO DISEGNO

ESTRATTI DI MAPPA E P.R.G.

DATA 31.01.2019

PRODOTTO

SCALA


1:2000; 1:5000

ACQUINNI

TAVOLA

1

ESTRATTO DI P.R.G.
SCALA 1:5000

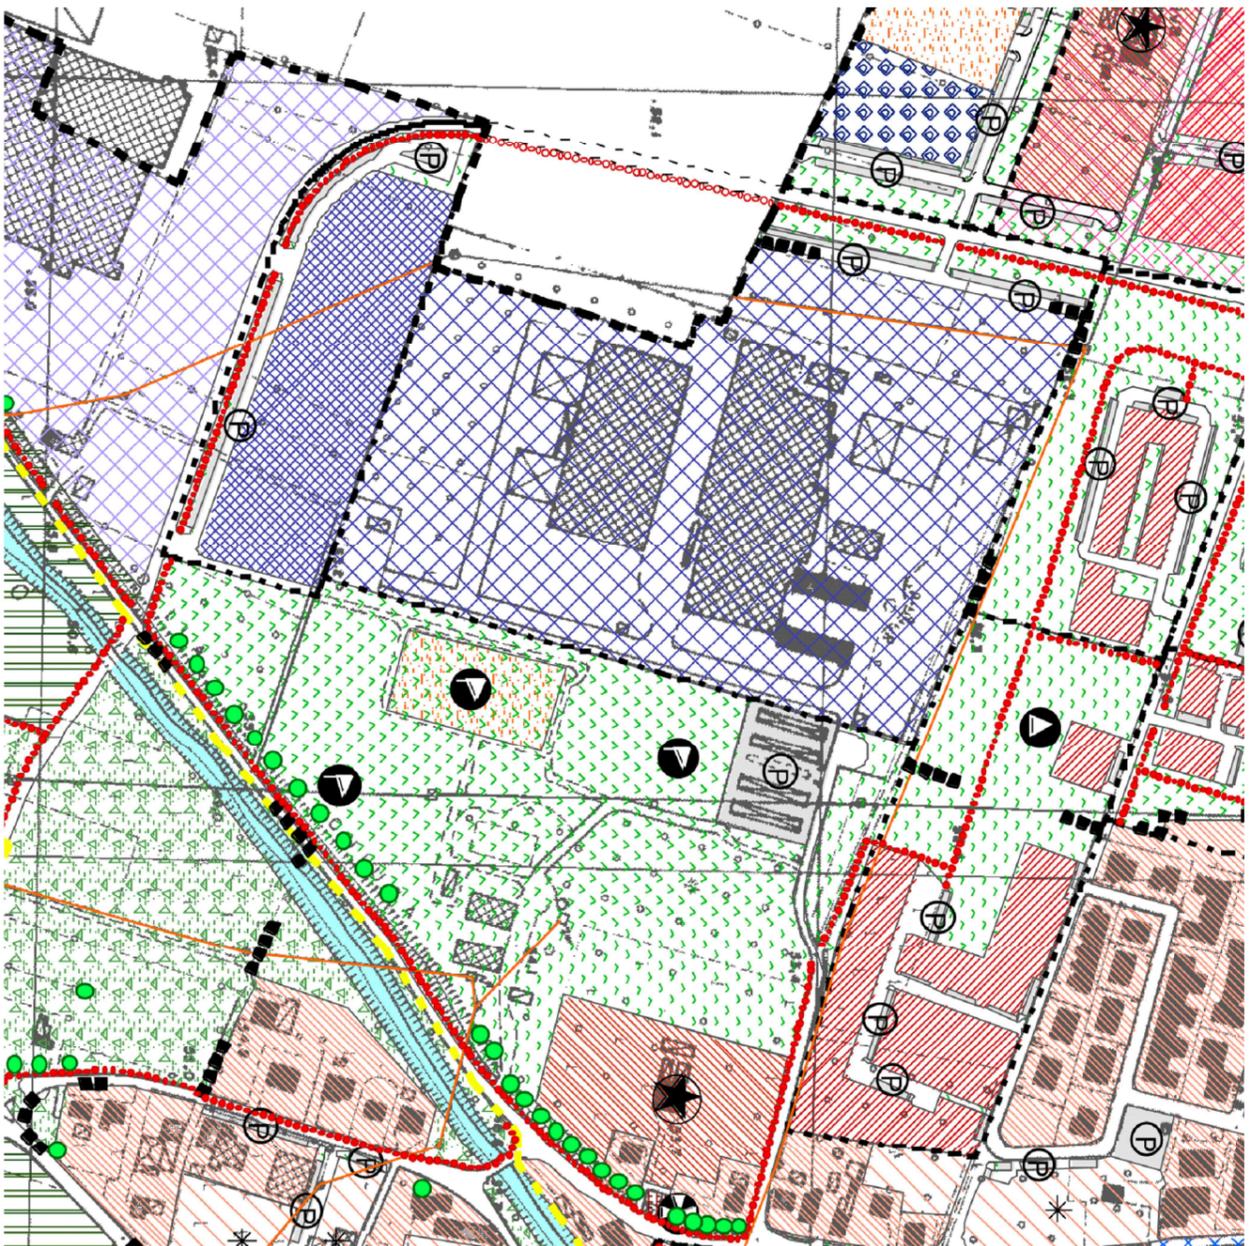

ESTRATTO DI MAPPA
COMUNE DI RUBIERA
PLANIMETRIA 1:2000
FOGLIO 27
MAP. 3

