



STUDIO ASSOCIATO PALTRINIERI


di Paltrinieri Ing. Gian Battista, Paltrinieri Arch. Emilio e Miani Arch. Marta
41012 CARPI (MODENA) - VIA TRENTO E TRIESTE N. 57 - TEL. 059 694677 - FAX 059 642355 - E.MAIL info@studiopaltrinieri.it - P.IVA 03136790361

TETRA PAK CARTA S.P.A
VIALE DELLA RESISTENZA 56/A - RUBIERA (RE)
REALIZZAZIONE DI TETTOIA AREA
TAGLIO E IMBALLAGGIO

PLANIMETRIA GENERALE

DATA	31.01.2019	TAGLIA
PROG.	----	
SCALA	1:1000	
AGGIORN.		

2

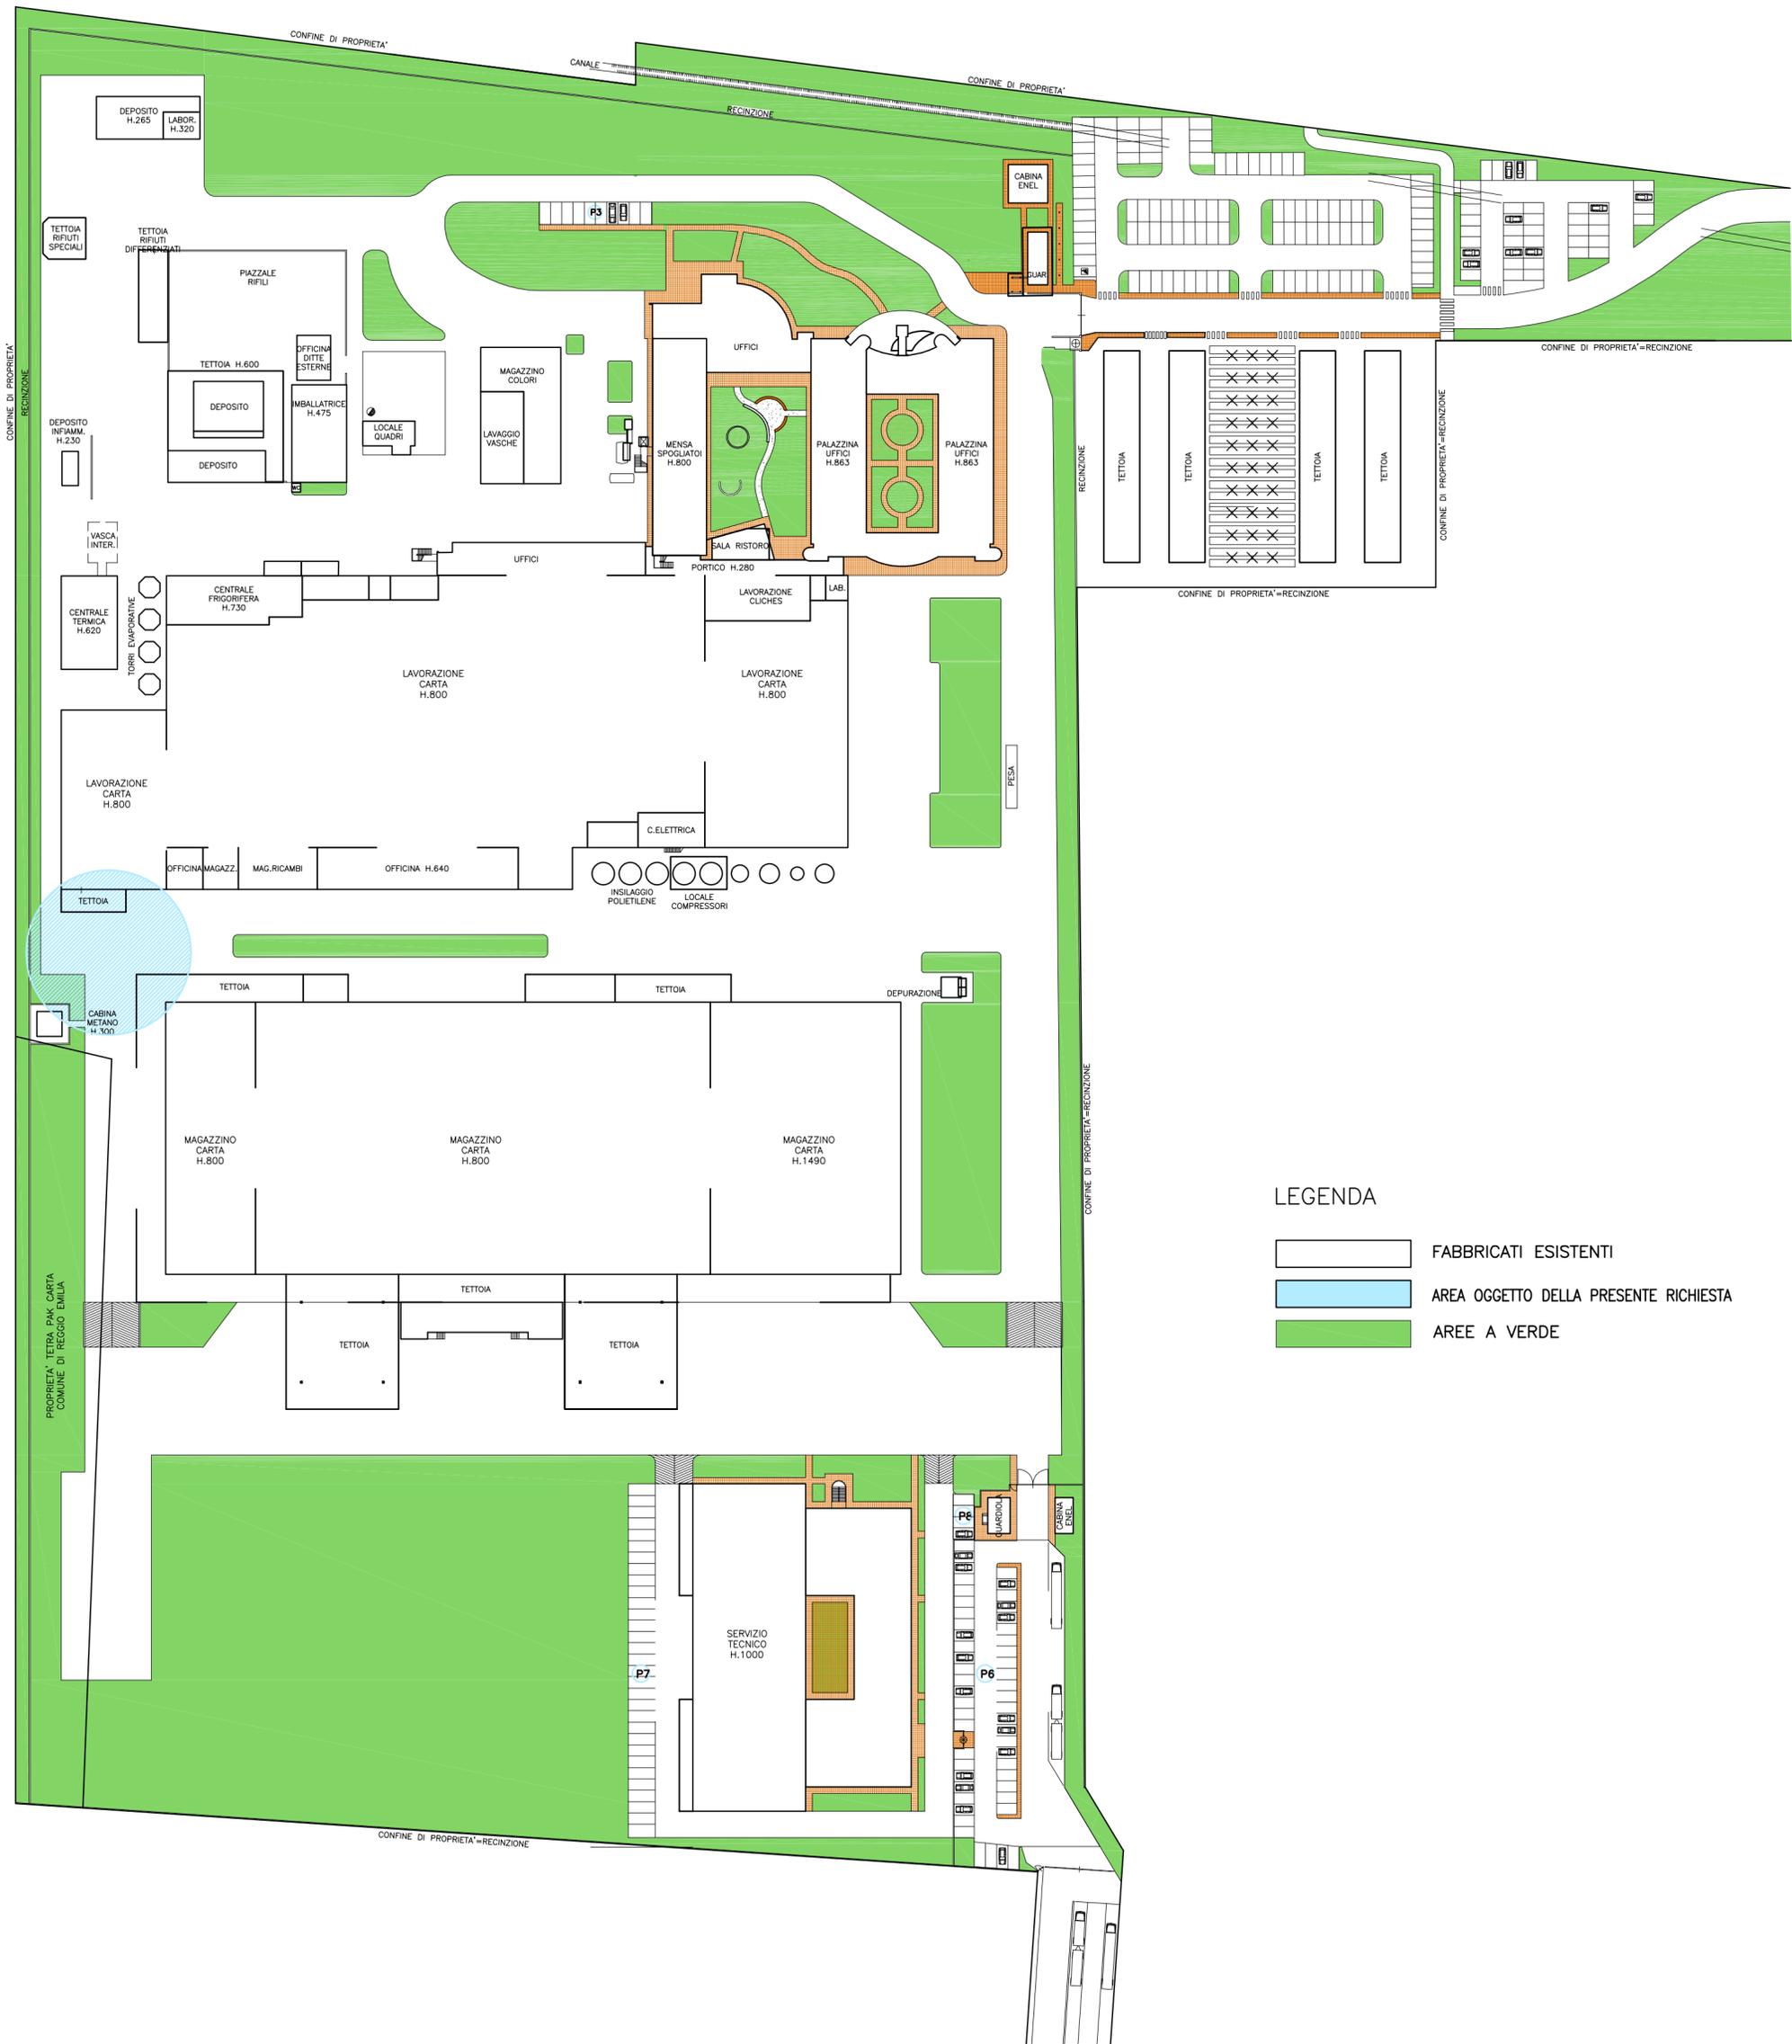

LEGENDA

-  FABBRICATI ESISTENTI
-  AREA OGGETTO DELLA PRESENTE RICHIESTA
-  AREE A VERDE