
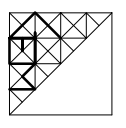


350 192.5 360 460 22.5

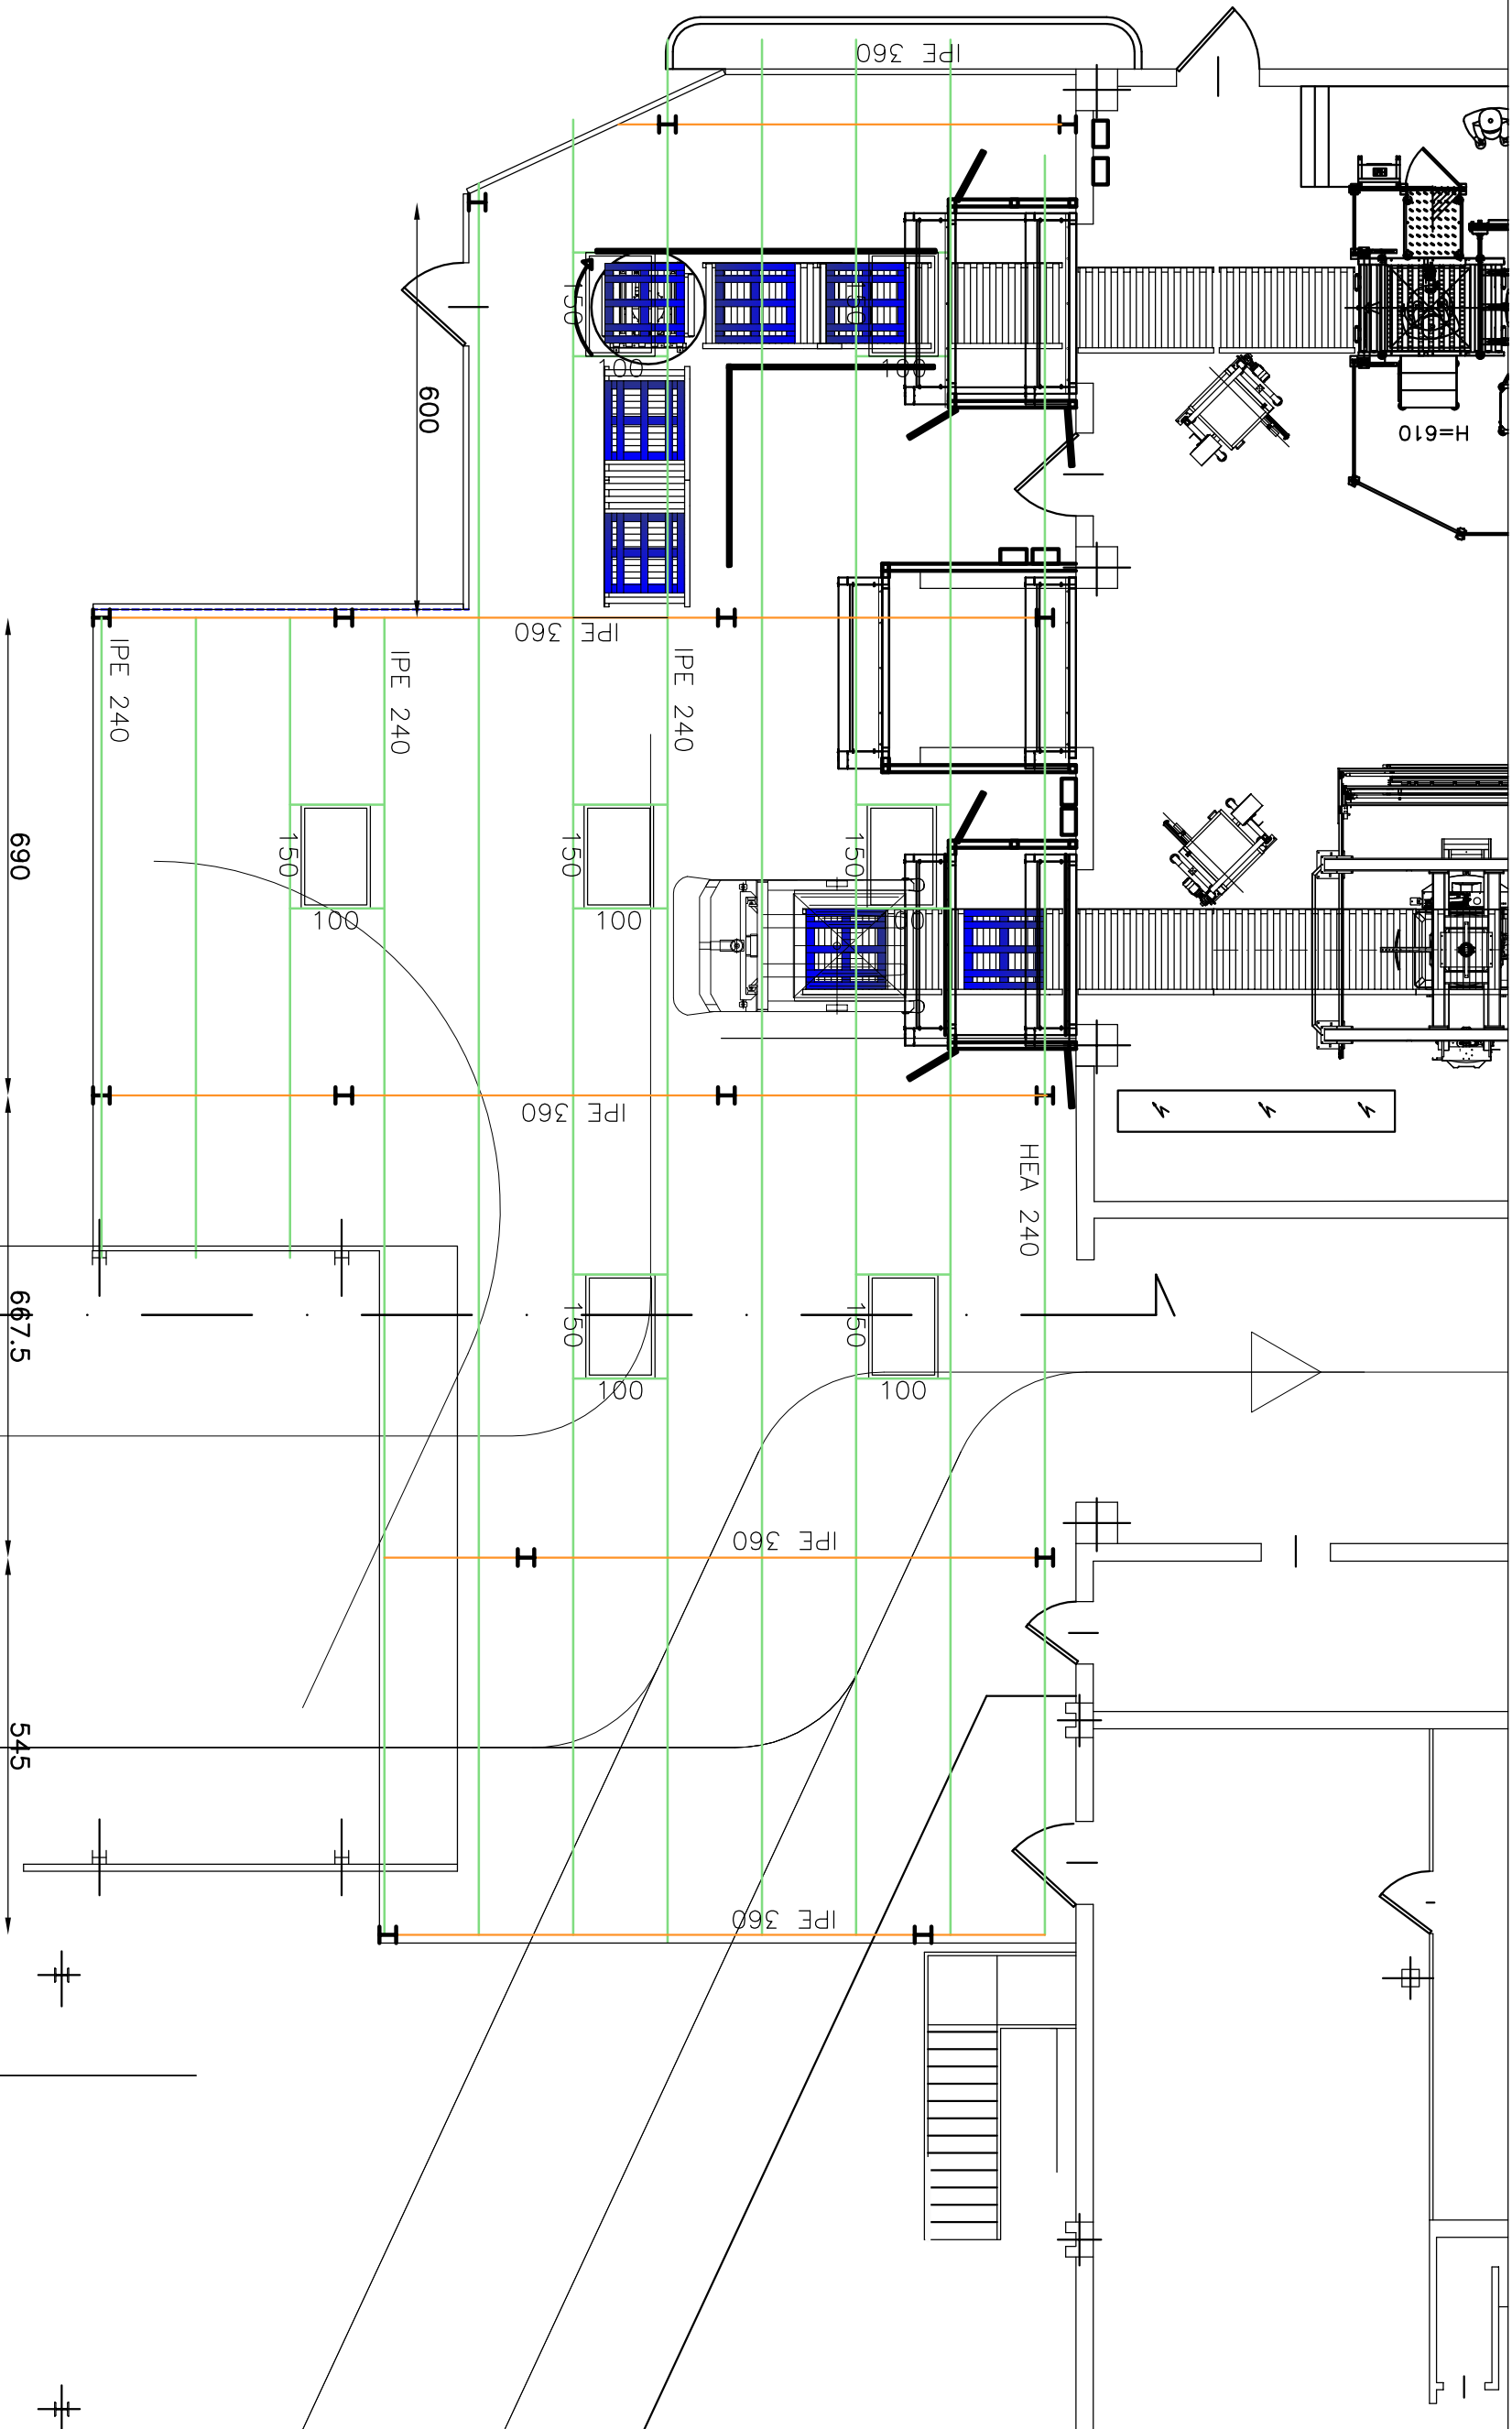

STUDIO ASSOCIATO PALTRINIERI
di Paltrinieri Ing. Gian Battista, Paltrinieri Arch. Emilio e Miani Arch. Marta
41012 CARPI (MODENA) - VIA TRENTO E TRIESTE N. 57 - TEL. 059 694677 - FAX 059 642355 - E.MAIL. info@studiodipaltrinieri.it - P.IVA 03136790361

COMITENTE
TETRA PAK CARTA S.P.A.
VALE DELLA RESISTENZA, 56/A - RUBIERA

PROGETTO
REALIZZAZIONE DI TETTOIA AREA
TAGLIO E IMBALLAGGIO

OGGETTO DESIGN
PROGETTO

DATA 31.01.2019

PROT. ---
SCALA 1:100
ACQUISI ---

5