GENERATORE FOTOVOLTAICO 63,36 kW ESISTENTE

NON VALIDO AI FINI ARCHITETTONICI

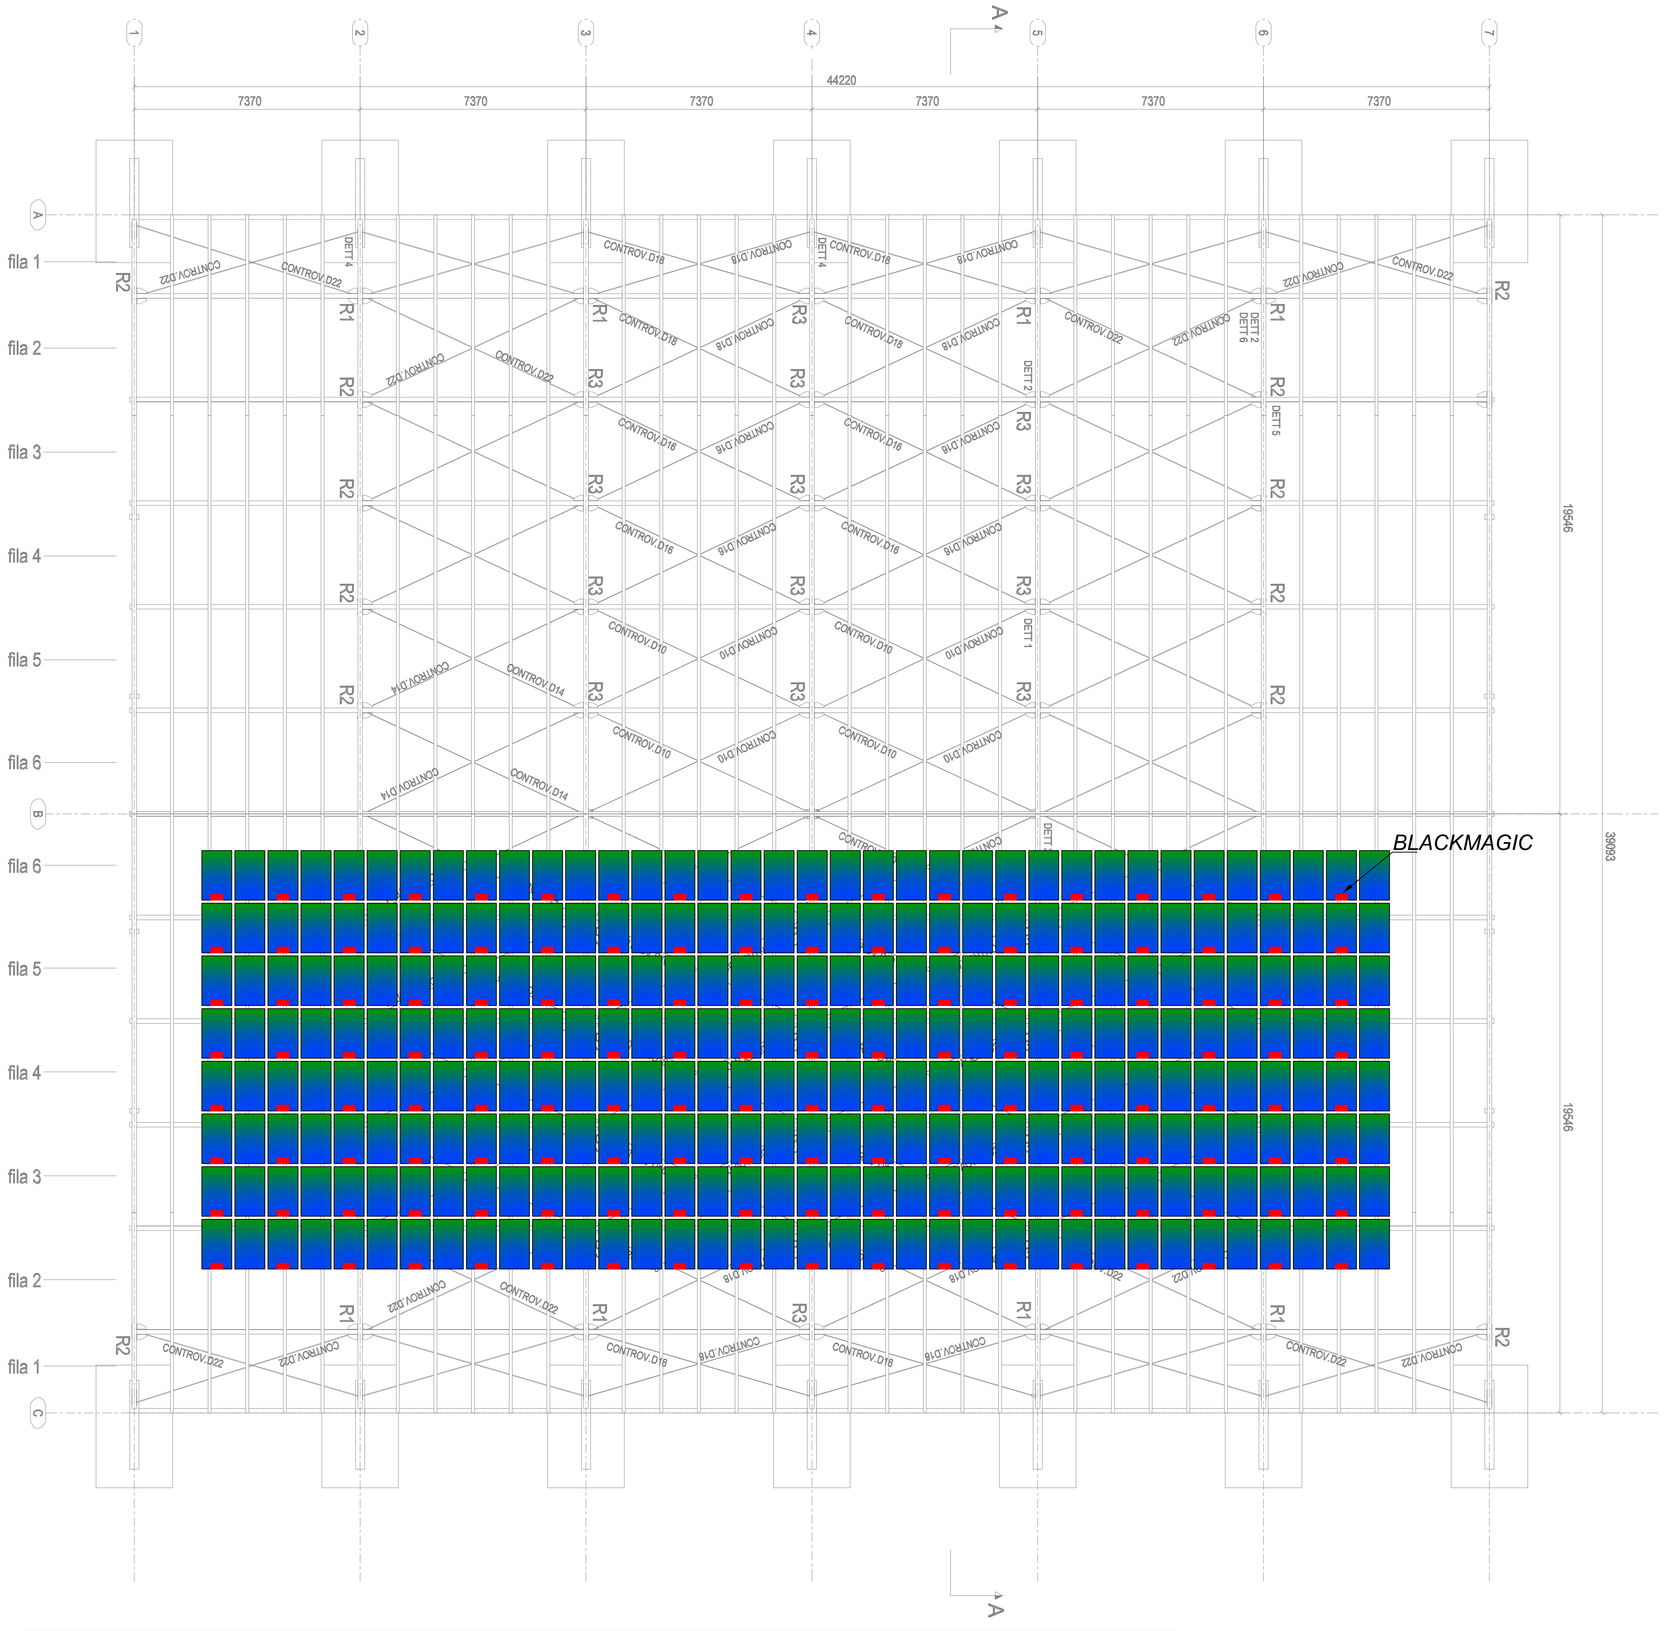

PLANIMETRIA IMPIANTO FOTOVOLTAICO E POSIZIONAMENTO BLACKMAGIC - SCALA 1:100

opere esclusa dal presente appalto, oggetto di stralcio successivo

A-A

VISTA IN SEZIONE IMPIANTO FOTOVOLTAICO E POSIZIONAMENTO BLACKMAGIC - SCALA 1:50

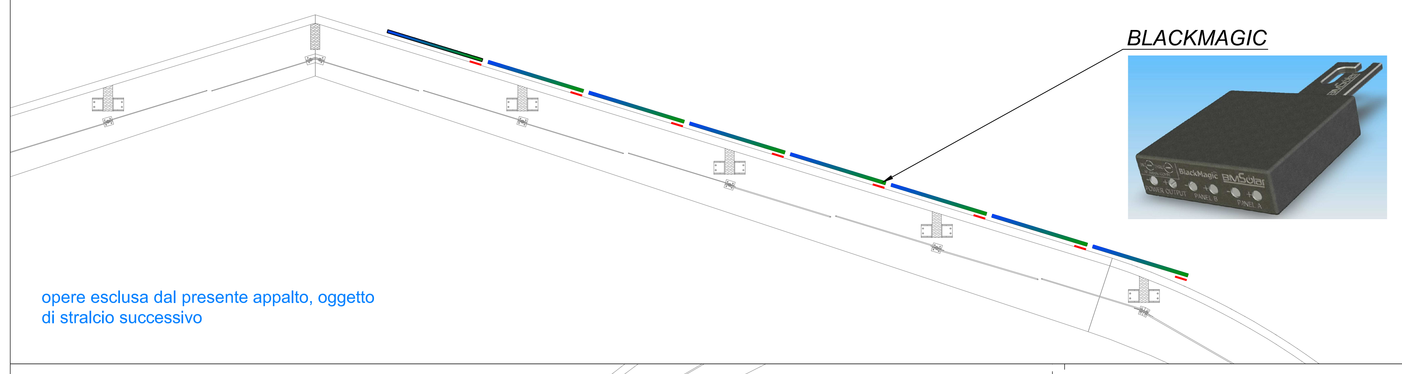

opere esclusa dal presente appalto, oggetto di stralcio successivo

VISTA IN SEZIONE NUOVO VANO TECNICO SCALA 1:50

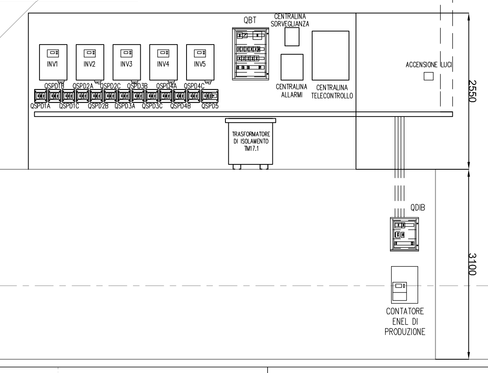

opere esclusa dal presente appalto, oggetto di stralcio successivo

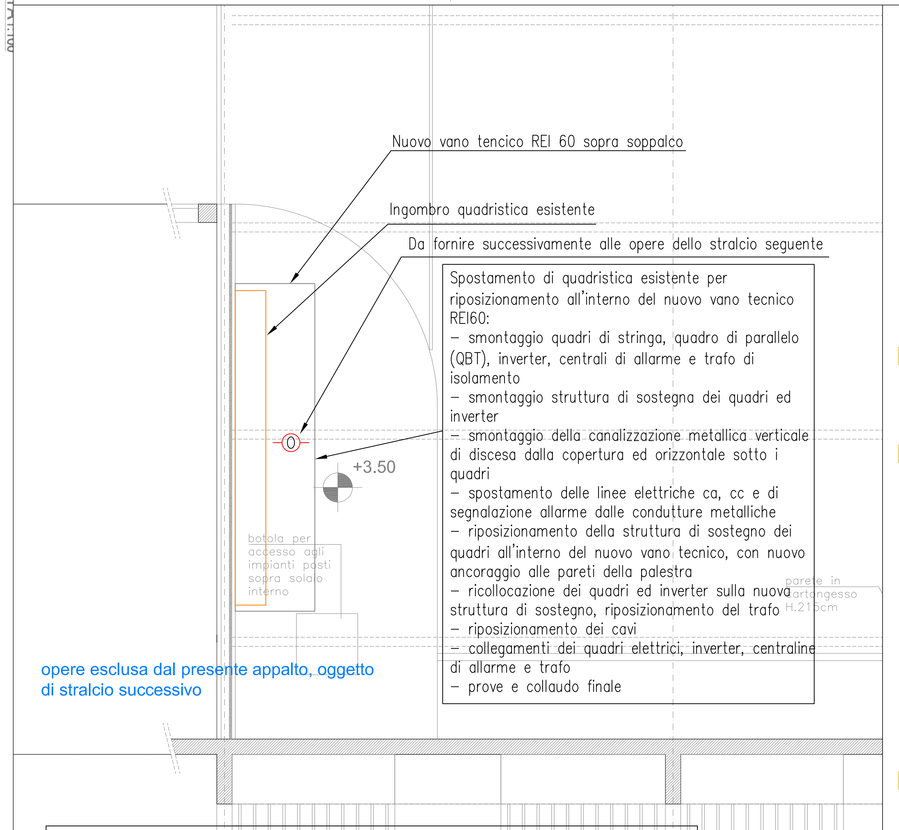

opere esclusa dal presente appalto, oggetto di stralcio successivo

PLANIMETRIA NUOVO VANO TECNICO SCALA 1:50

COMUNE DI RUBIERA
Provincia di Reggio Emilia

OPERE DI MANUTENZIONE STRAORDINARIA
"PALESTRA COMUNALE SITA IN VIA MARI"
COMUNE DI RUBIERA

COMMITTENTE

COMUNE DI RUBIERA
Via Emilia Est, 11
42048 Rubiera (RE)

PROGETTISTI

CECCHELANI PROGETTI
Via F. Ferrari, 2
42124 Reggio Emilia (RE)

ING. MARCO CECCHELANI

ARCH. CATERINA CORRADINI
coordinamento della progettazione
progetto architettonico
coordinatore della sicurezza per la progettazione

ING. MARCO CECCHELANI
progetto impianti meccanici e prevenzione incendi

ING. MAURIZIO ROSATELLI
progetto impianti elettrici e speciali

COMMESSA n.		ELABORATO	CONTROLLATO	APPROVATO	EMISSIONE
14158	PRIMA EMISSIONE	A.OLIVI	M.ROSATELLI	M.CECCHELANI	22/12/2017

REVISIONE	DESCRIZIONE	ELABORATO	CONTROLLATO	APPROVATO	DATA
1					
2					
3					
4					
5					
6					

A TERMINE DI LEGGE LA SOCIETA' INTESTATARIA SI RISERVA LA PROPRIETA' DELL' ELABORATO CON IL DIVIETO DI RIPRODURLO

TITOLO ELABORATO

impianti elettrici e speciali
Scala 1:100

Planimetria posizionamento dispositivi impianto gestione allarme incendio e nuovo vano tecnico

codifica tavola
PE-E-EG-09-R0

PROGETTO ESECUTIVO