


**PROVINCIA DI REGGIO EMILIA  
COMUNE DI RUBIERA**

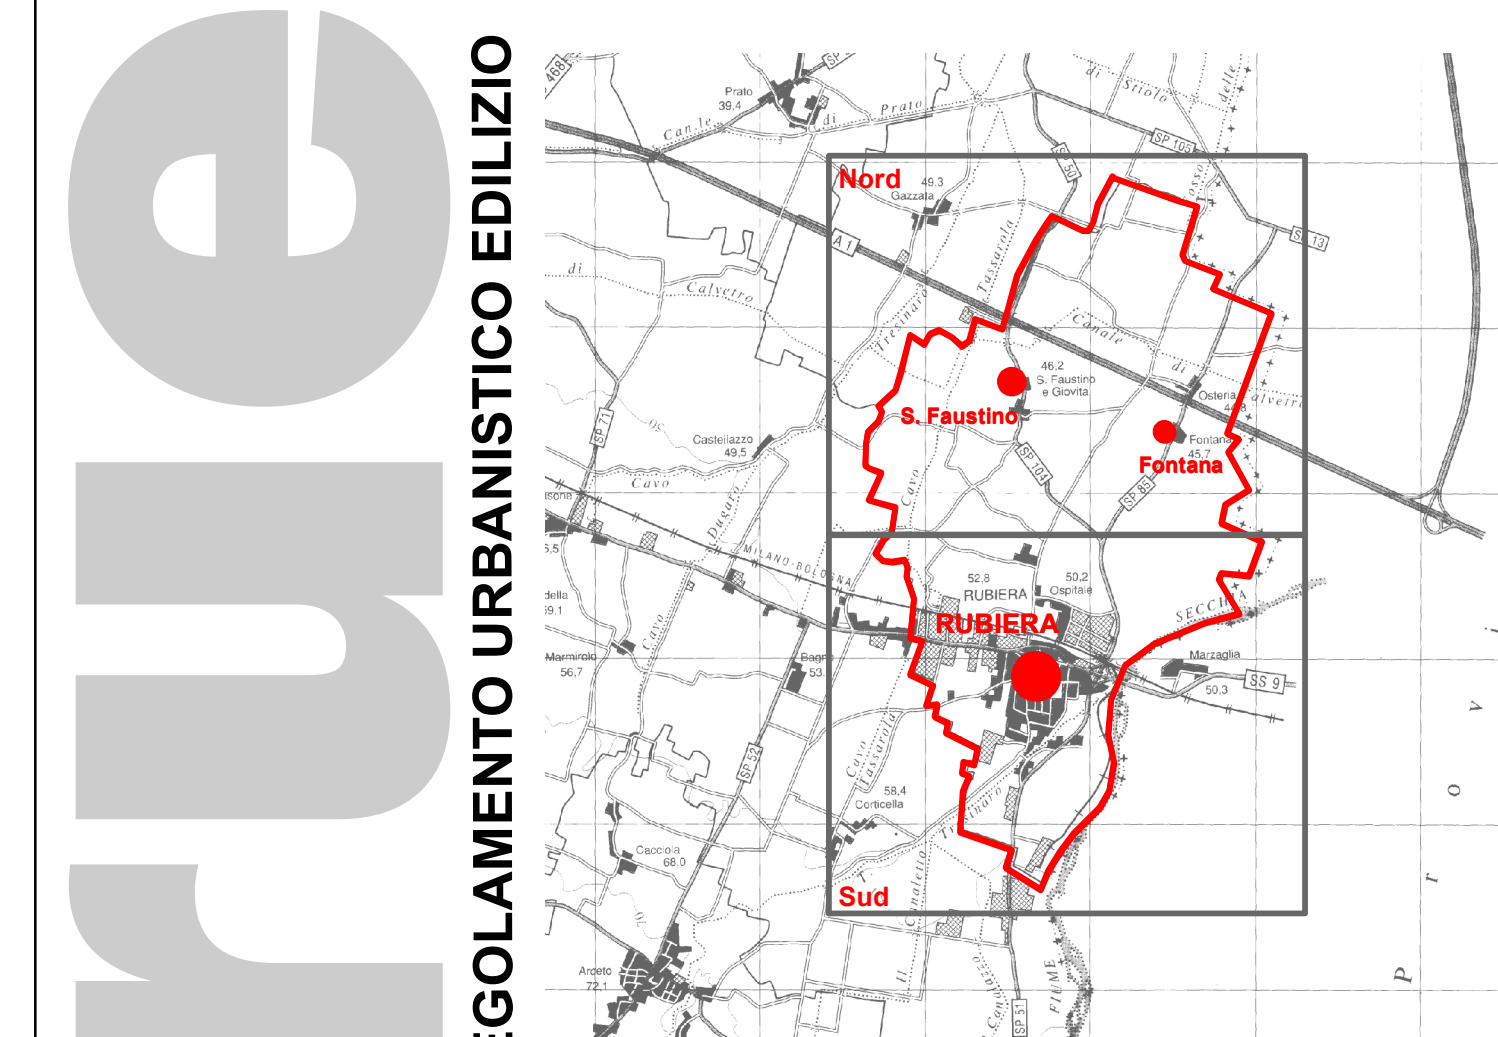

Art.29 Legge Rg. 24 Marzo 2000 n°20

<b>Adozione</b> <b>RUE 3 sud</b>	<b>Approvazione</b> <b>Pianificazione ambiti consolidati e territorio rurale</b> 2° Variante Specifica al PSC conseguente a Procedimento Unico ai sensi dell'art. 63 della L.R. 24/2017
-------------------------------------	---

ccdp  
centro cooperativo di progettazione sc  
società cooperativa

engineering  
Dott. Giulio...  
Un'esperta competenza

Ing. Carlo Saffaraccio

Ing. Aldo Carrà

Progettista: Ing. Aldo Carrà

Il Sindaco: \_\_\_\_\_

Il Delegato: \_\_\_\_\_

Il Segretario: \_\_\_\_\_

SCALA 1: 5.000