



CENTRALE TERMICA

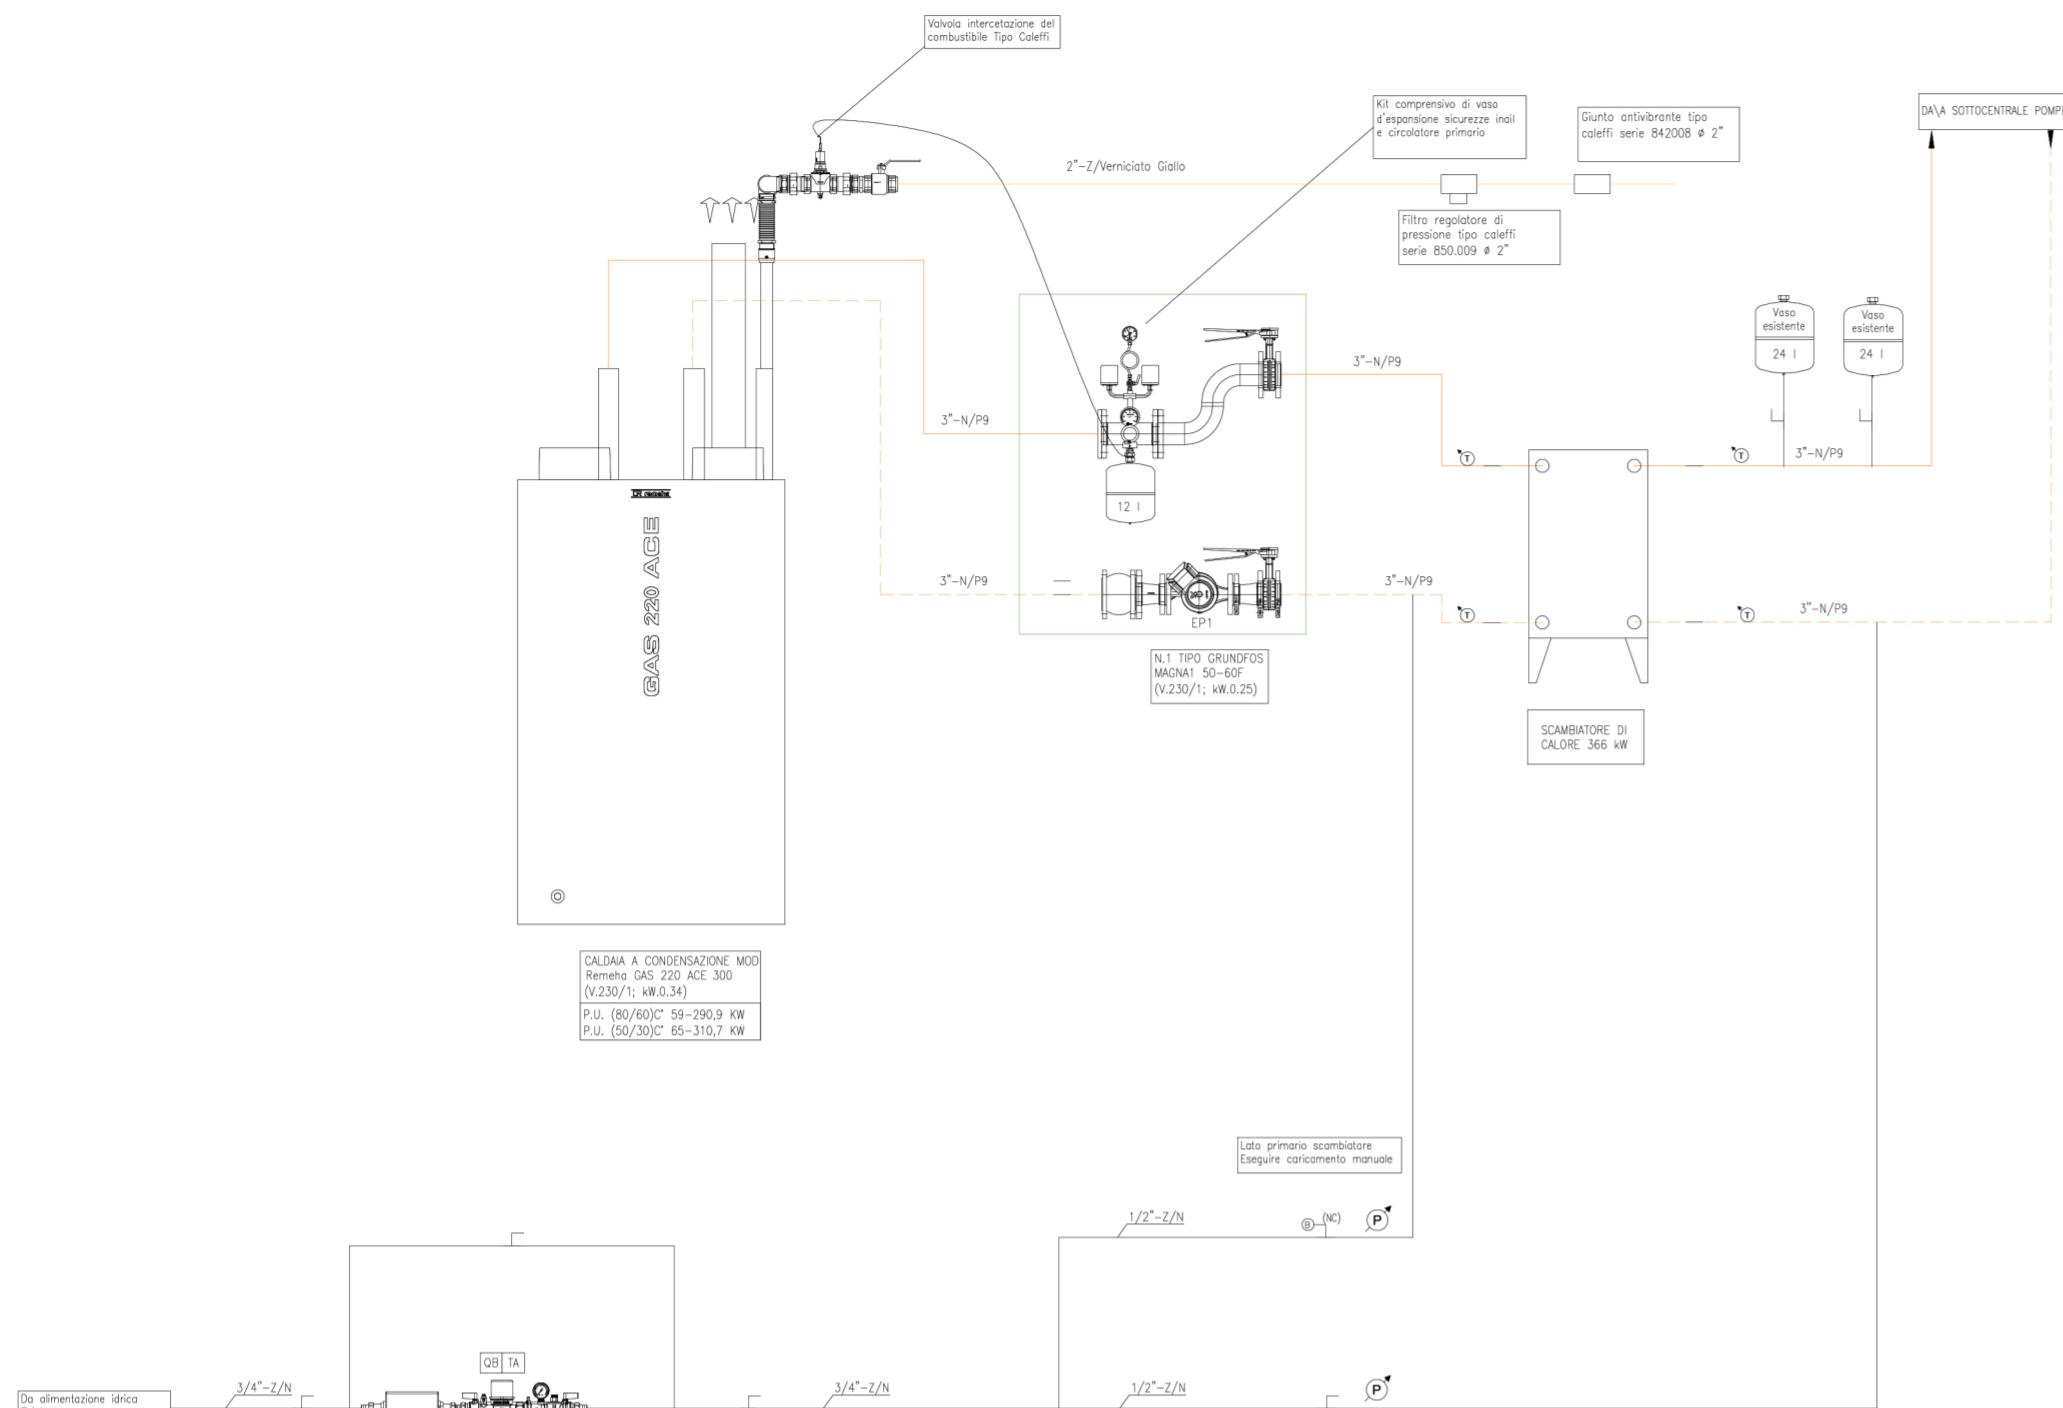

SOTTOCENTRALE POMPE

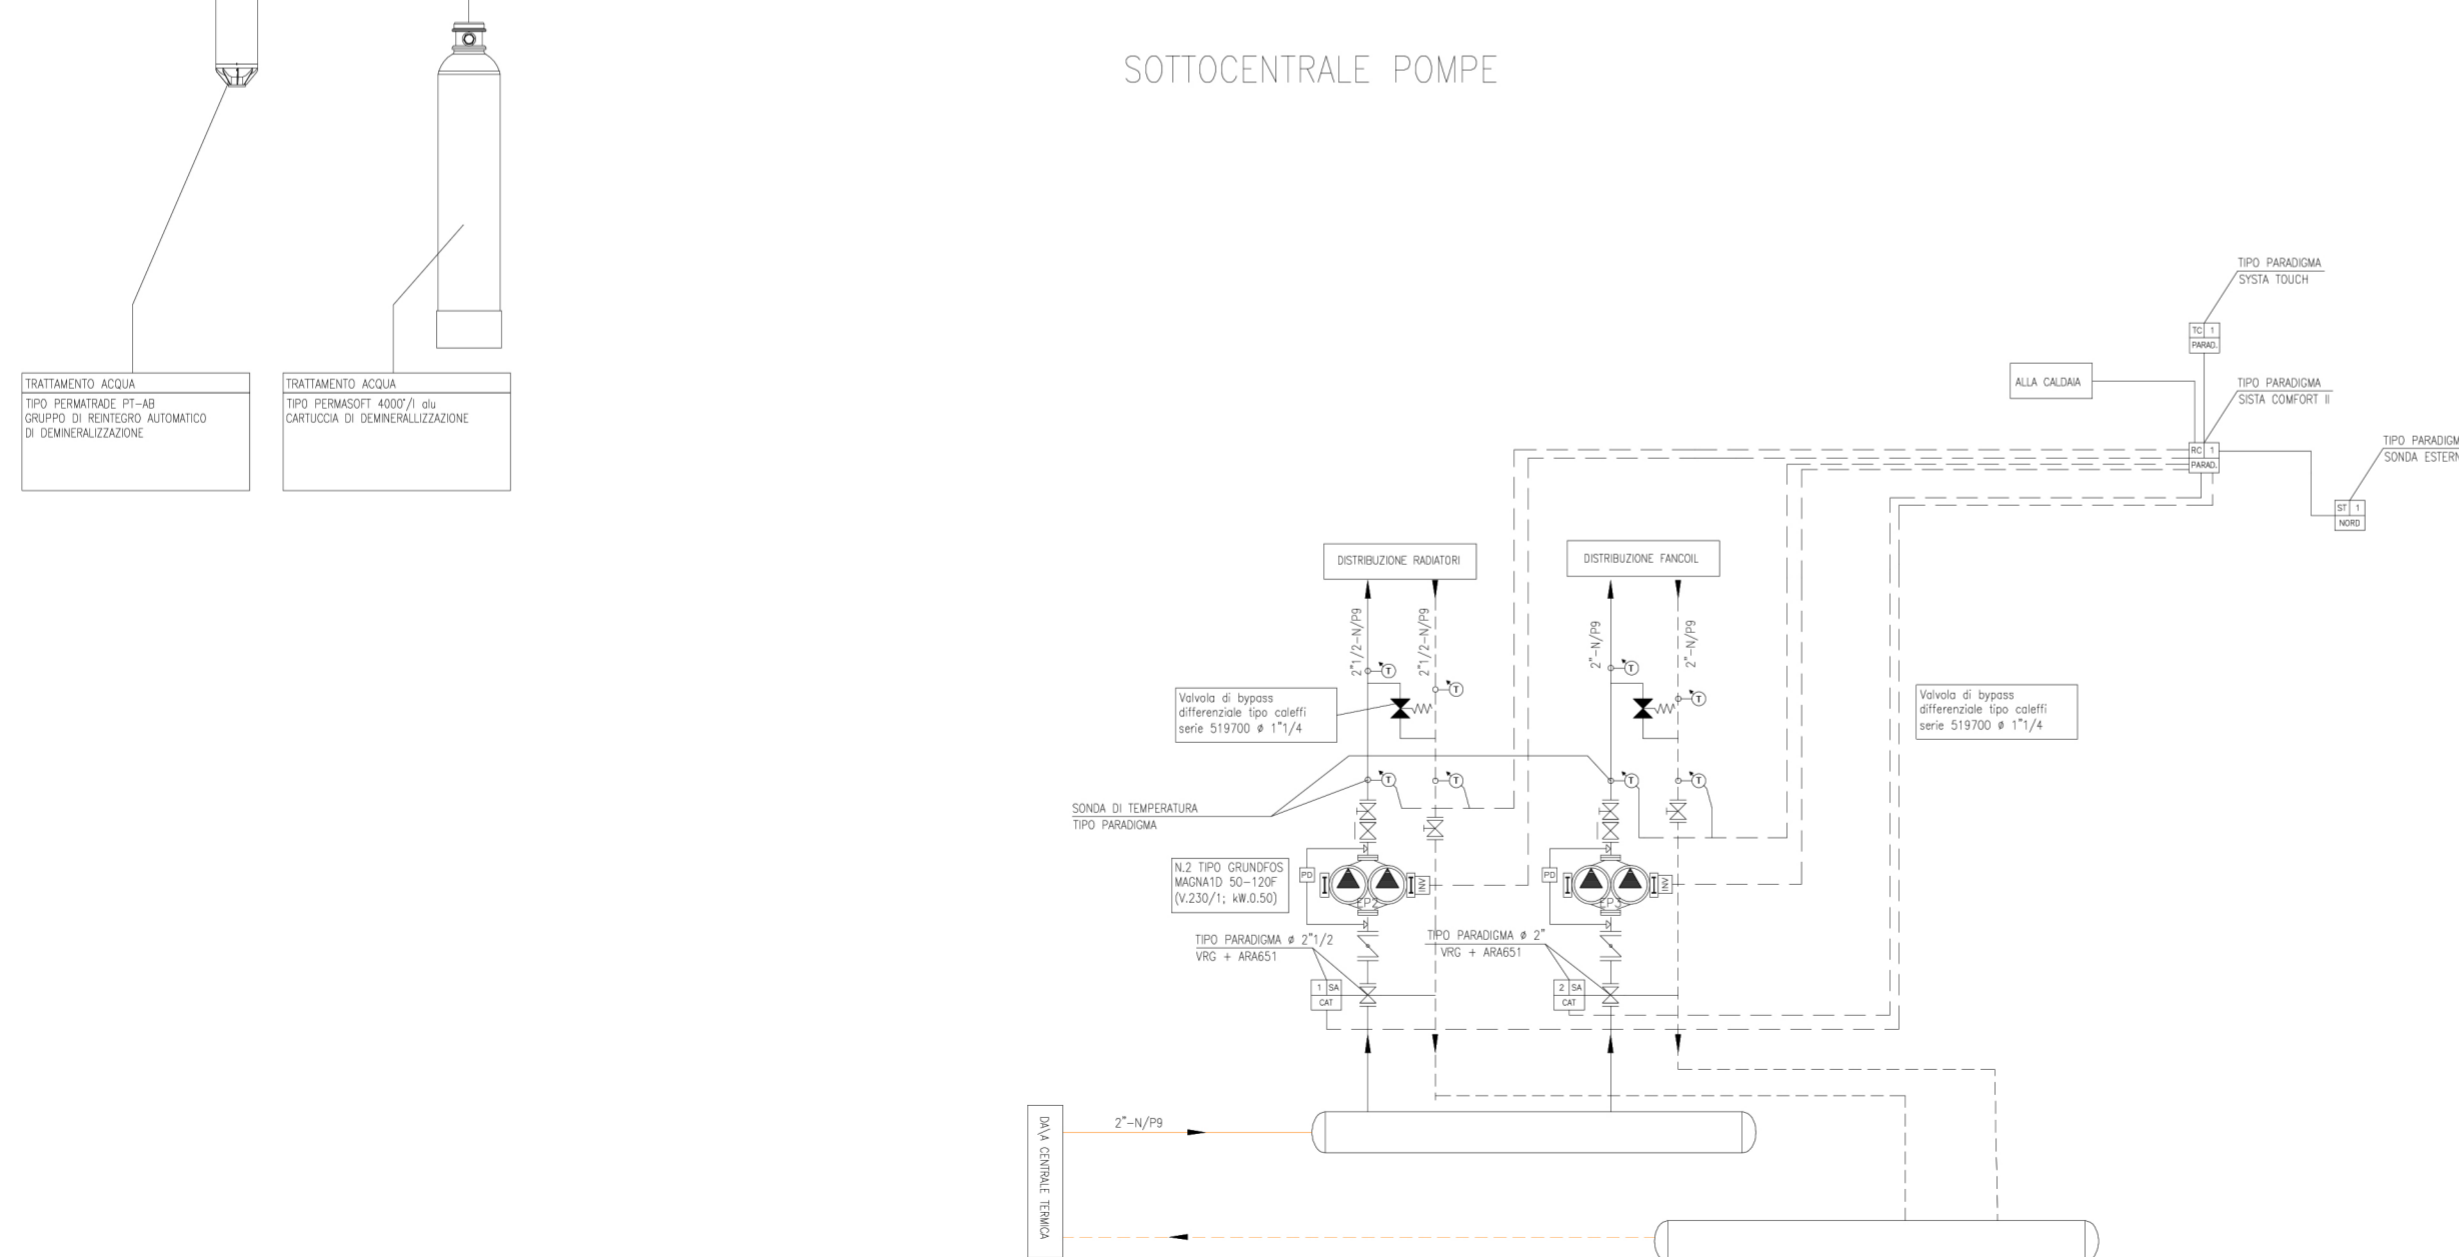

Studio ALFA s.p.a.
Via V.Monti 1 - 42122 Reggio Emilia
T. 0522 550905 - F 0522 550987
www.studioalfa.it - info@studioalfa.it
P.IVA 01425830351
Cap.Soc € 100,00 I.v.
Registro Imprese CCIAA di RE
n. 01425830351 - REA n. 184111



COMUNE DI RUBIERA
PROVINCIA DI REGGIO EMILIA



Progetto esecutivo
Riquilificazione ed adeguamento Teatro Rubiera
Riquilificazione energetica

PE_E08 - SCHEMA FUNZIONALE

Committente:
COMUNE DI RUBIERA

IL DIRETTORE TECNICO
Ing. Matteo Cantagalli



IL PROGETTISTA
Ing. Alex Ferretti



Rev. N.	EMMISSIONE	01.04.2019
00	Descrizione	Data
TABELLA REVISIONI		