
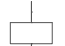
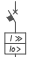
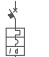
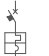

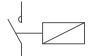
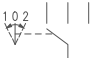



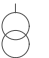


LEGENDA SIMBOLI

Simbolo	Descrizione
○	Terminale o morsetto (030202)
/ /	Conduttura monofase con conduttore neutro
/// /	Conduttura trifase con conduttore neutro
//	Conduttura bifase
	Fusibile
	Bobina di comando relesse ausiliari
	Salvamotore
	Interrutt. di pot.ad apert.autom.funz.per corr.magnetoter.differ.
	Interrutt. di pot.ad apert.autom.funz.per corr.magnetoter.
	Sezionatore
	Contattore (contatto di chiusura)
	Commutatore a 3 posizioni rotazione nei due sensi
	Contatto di scambio con interruzione momentanea
	Contatto di apertura
	Contatto di chiusura
	Trasformatore a due avvolgimenti



Studio ALFA s.p.a.
 Via V.Monti 1 - 42122 Reggio Emilia
 T. 0522 550905 - F. 0522 550987
 www.studioalfa.it - info@studioalfa.it
 P.IVA 01425830351
 Cap.Soc € 100.000 i.v.
 Registro Imprese CCIAA di RE
 n. 01425830351 - REA n. 184111



COMUNE DI RUBIERA
 PROVINCIA DI REGGIO EMILIA



Progetto esecutivo

Riquilificazione ed adeguamento Teatro Rubiera
Riquilificazione energetica

E10 - IMPIANTO ELETTRICI CENTRALE TERMICA


Committente

COMUNE DI RUBIERA

IL DIRETTORE TECNICO
 Ing. Matteo Cantagalli




IL PROGETTISTA
 Ing. Alex Ferretti

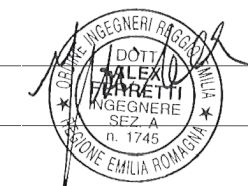

Rev. N. 00	EMISSIONE	13.03.2019
	Descrizione	Data
TABELLA REVISIONI		

QUADRO CENTRALE TERMICA

(STATO ATTUALE)

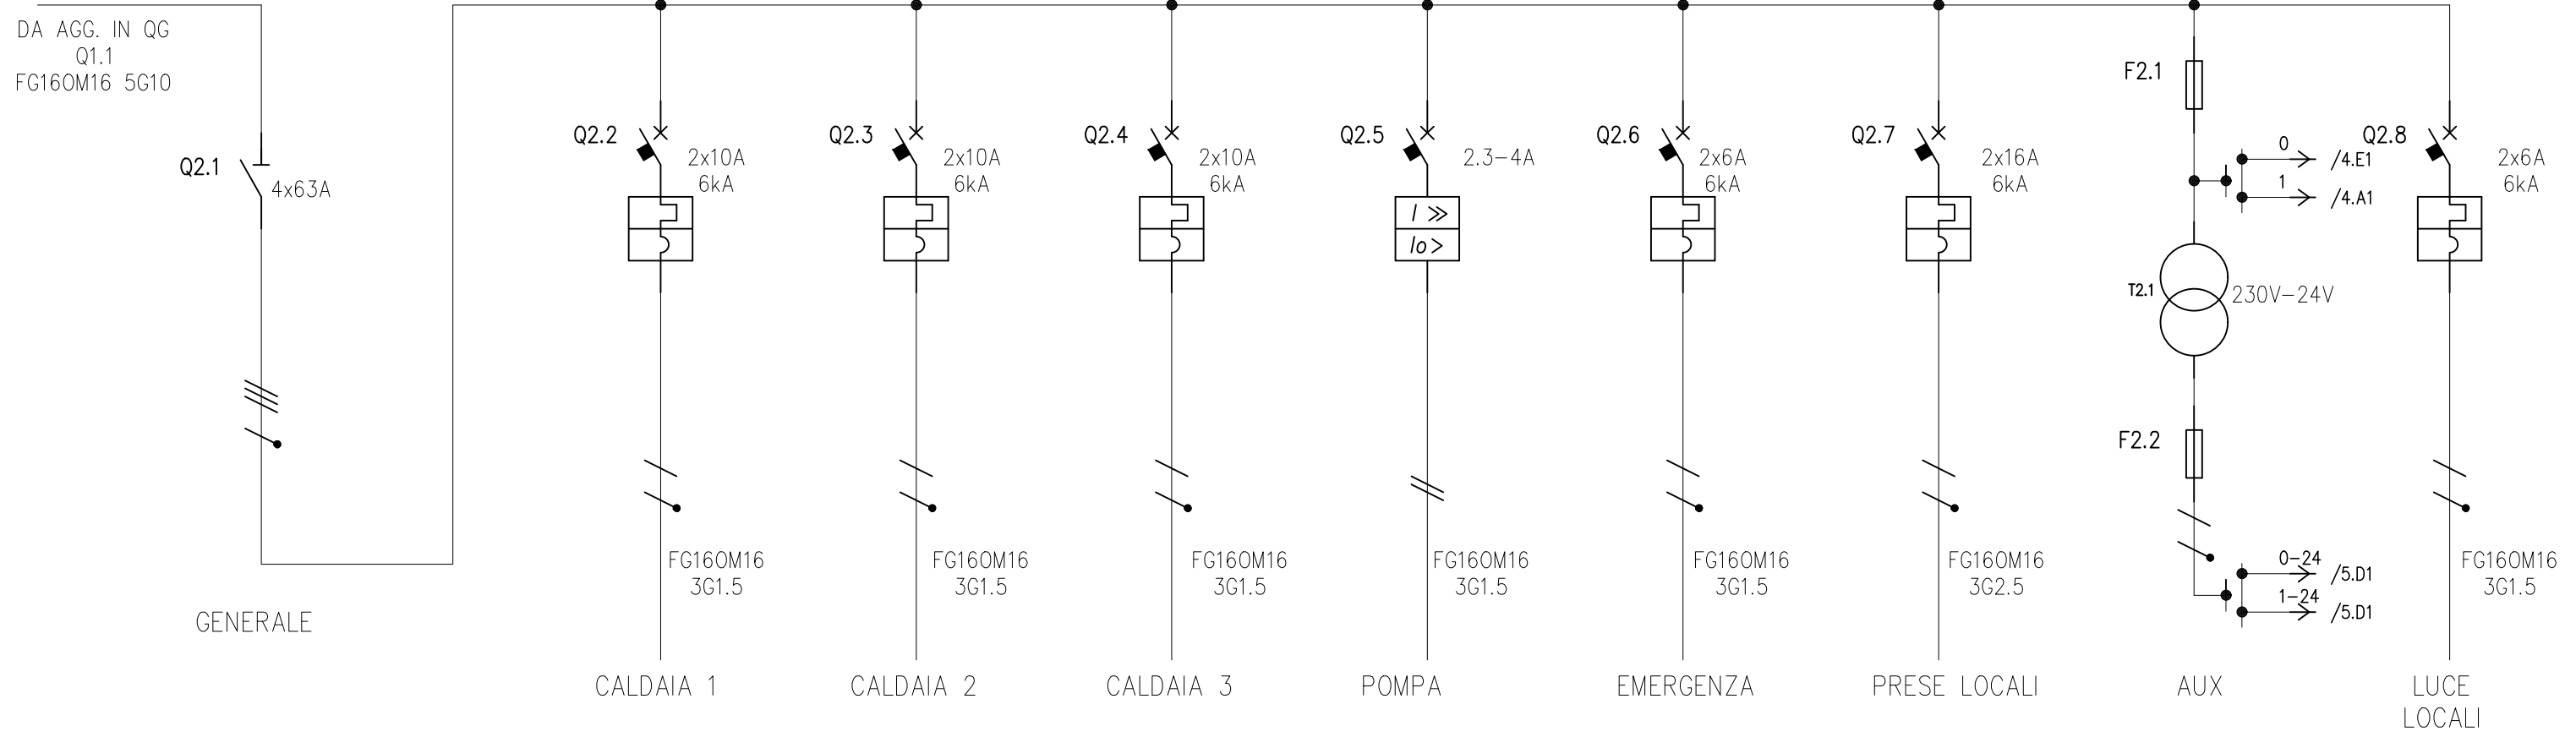

DATA	29/04/2019
DISEG.	
VISTO	
APPR.	


SOST. IL: SOST. DA: ORIGINE:

AGGIUNTA IN QG		
SCH_3319		
FOGLIO	2 DI	5
SEGUE		3

REV.	MODIFICA	DATA	FIRMA
1		2	

QUADRO CENTRALE TERMICA

(STATO DI PROGETTO)

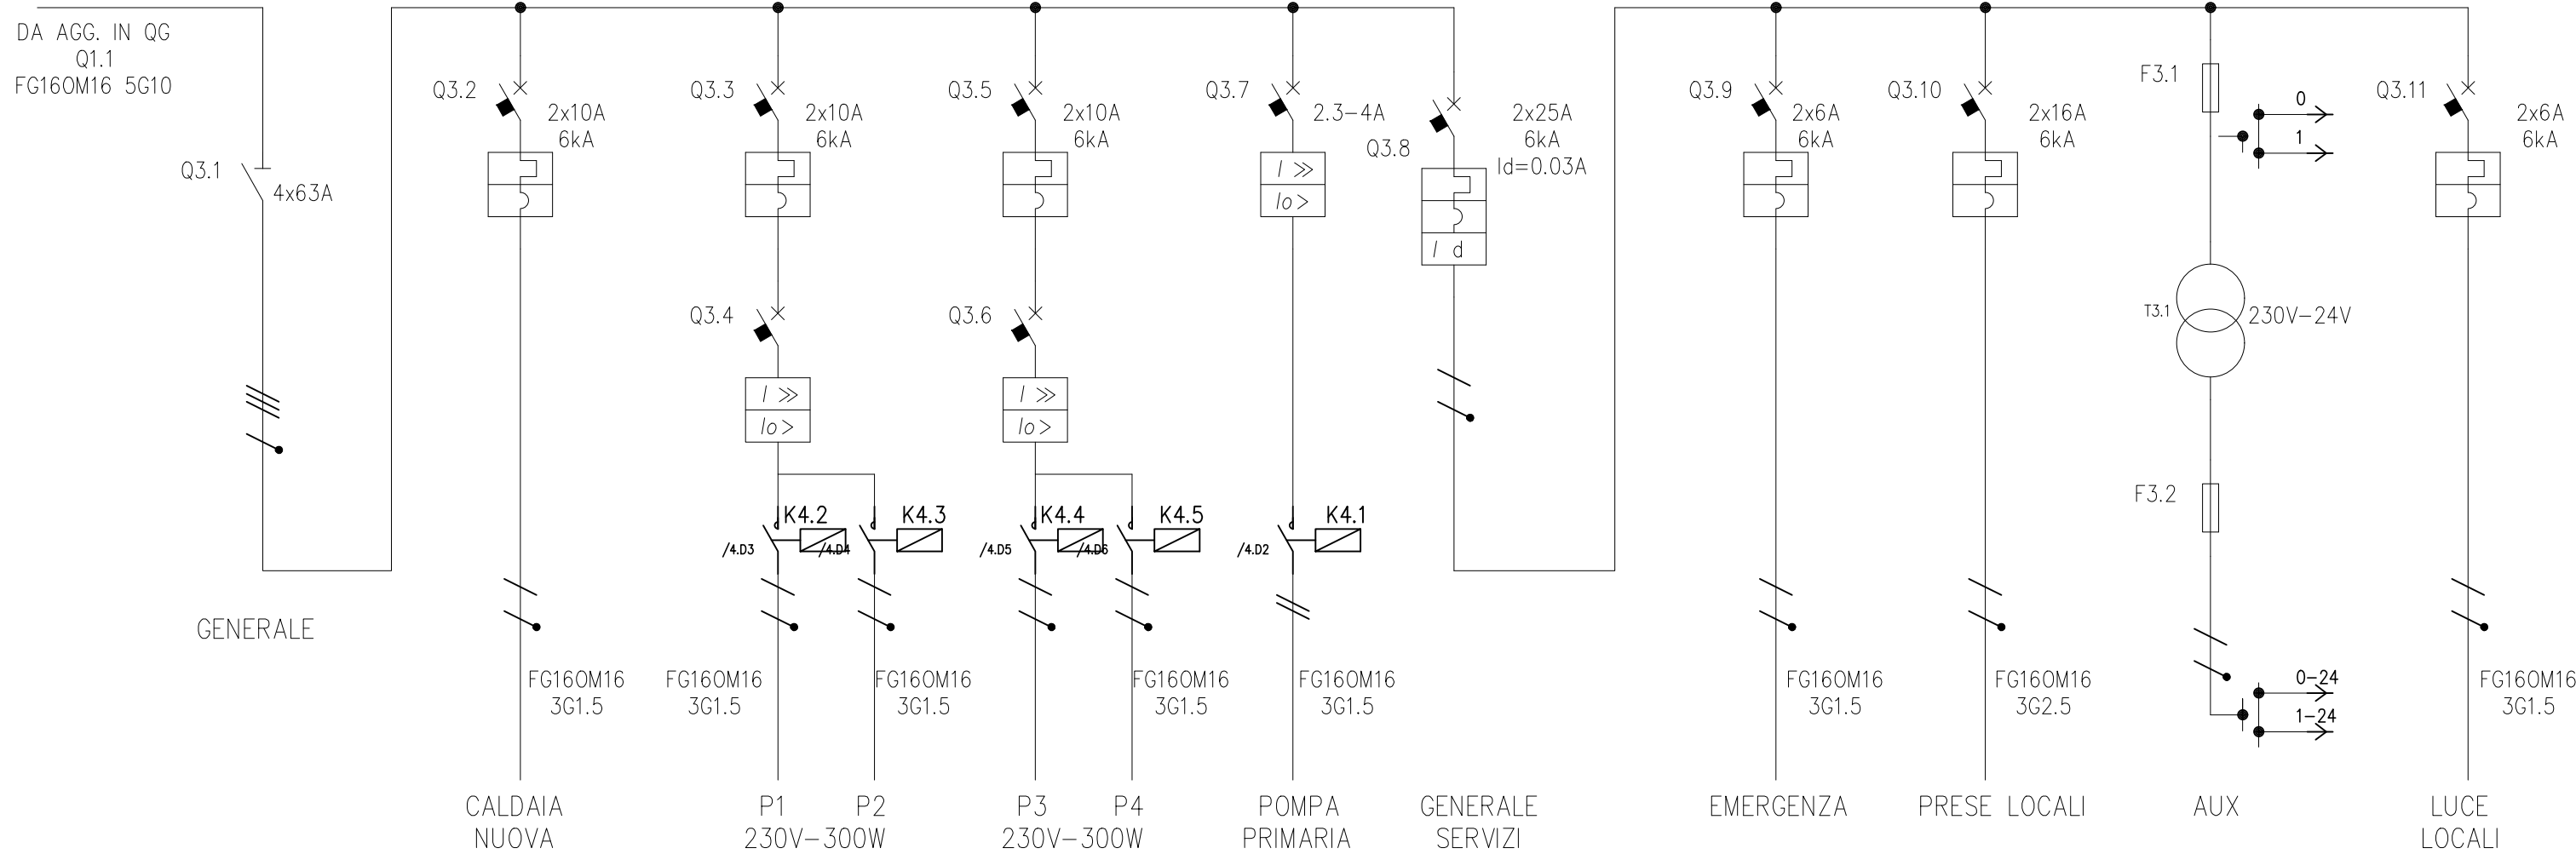


DATA	29/04/2019
DISEG.	
VISTO	
APPR.	

AGGIUNTA IN QG
SCH_3319

REV.	MODIFICA	DATA	FIRMA	APPR.	SOST. IL:	SOST. DA:	ORIGINE:
------	----------	------	-------	-------	-----------	-----------	----------

QUADRO CENTRALE TERMICA

(STATO DI PROGETTO)

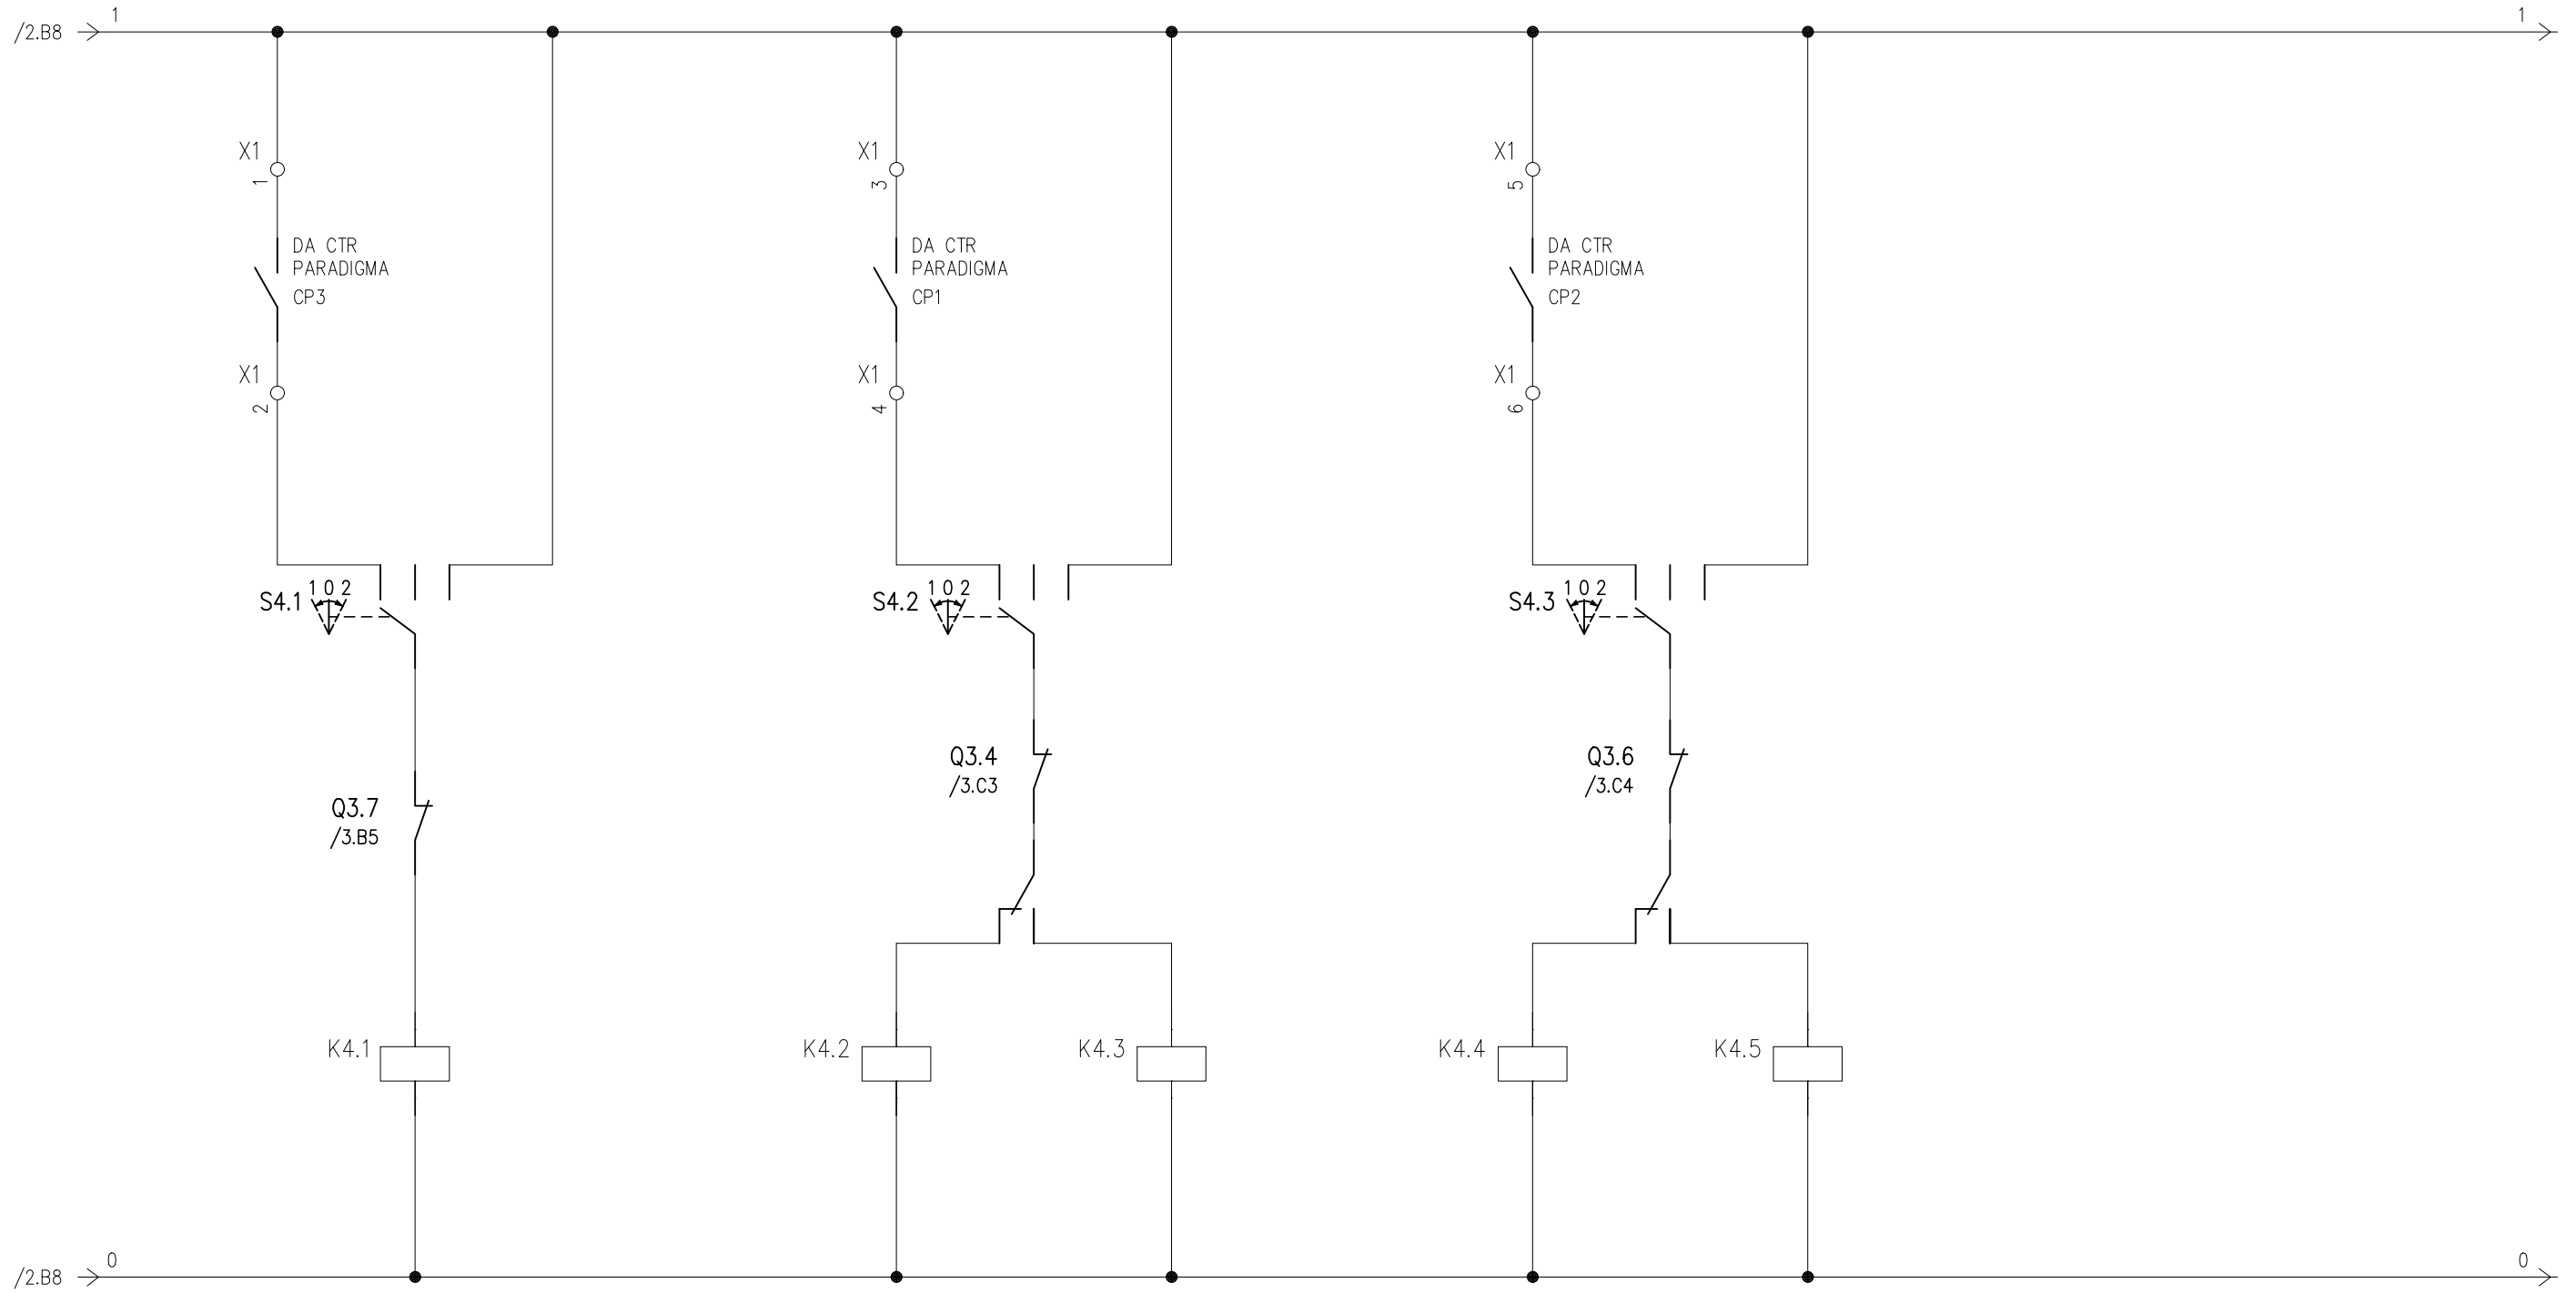

DATA 29/04/2019

DISEG.

VISTO

APPR.

AGGIUNTA IN QG

SCH_3319

FOGLIO 4 DI 5

SEGUE 5

REV.	MODIFICA	DATA	FIRMA	APPR.	SOST. IL:	SOST. DA:	ORIGINE:
1		2			3		4

1

2

3

4

5

6

7

8

QUADRO CENTRALE PARADIGMA DA INSTALLARE PRESSO/IN

QUADRO GENERALE

(SCHEMA TIPO)

DA AGG. IN QG
Q1.2
FG160M16 3G2.5

Q5.1
2x20A

SONDA
AMBIENTE

COMANDO
A FILO

F N

DA Q.CENTRALE
TERMICA

/2.C8 1-24
/2.C8 0-24

X1
3

X1
4

CP1

X1
5

X1
6

CP2

X1
1

X1
2

CP3

X1
7

X1
8

CT

REG 1

REG 2

DATA 29/04/2019

DISEG.

VISTO

APPR.

AGGIUNTA IN QG

SCH_3319

FOGLIO 5 DI 5

SEGUE

REV.

1

2

3

4

5

6

7

8

MODIFICA

DATA

FIRMA

SOST. IL:

SOST. DA:

ORIGINE: