

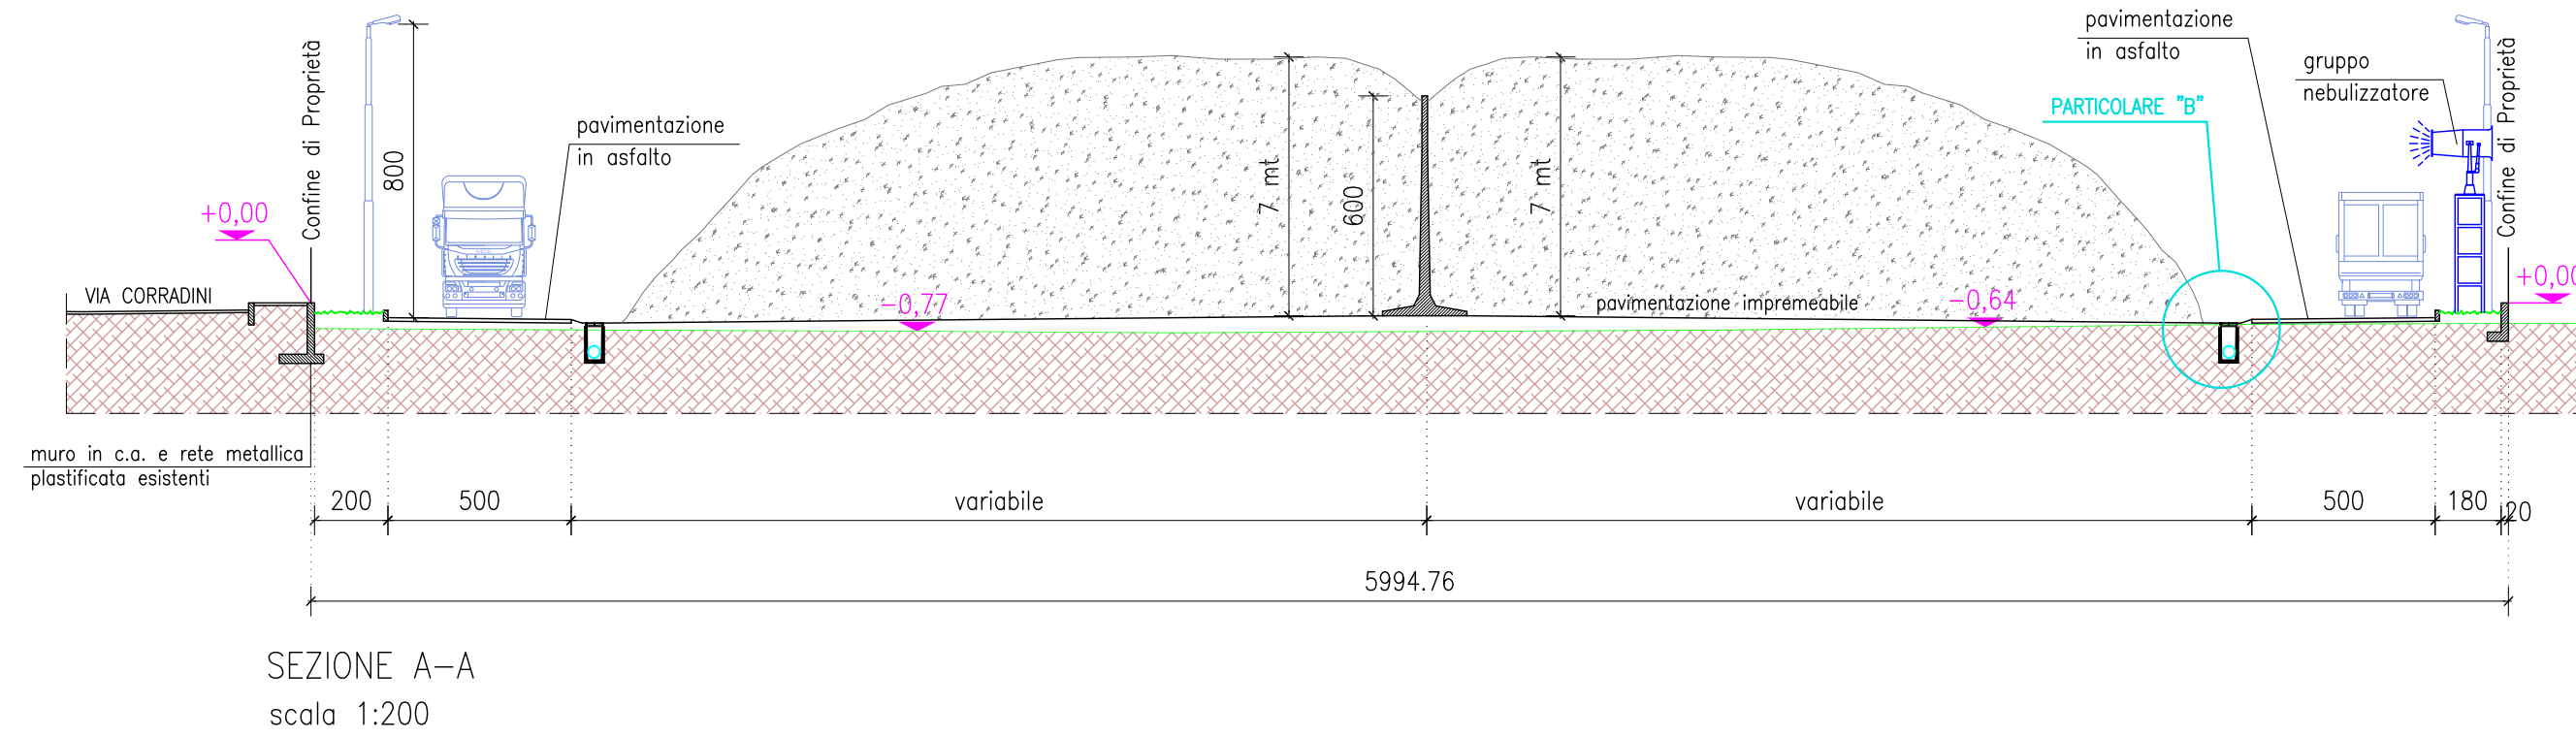
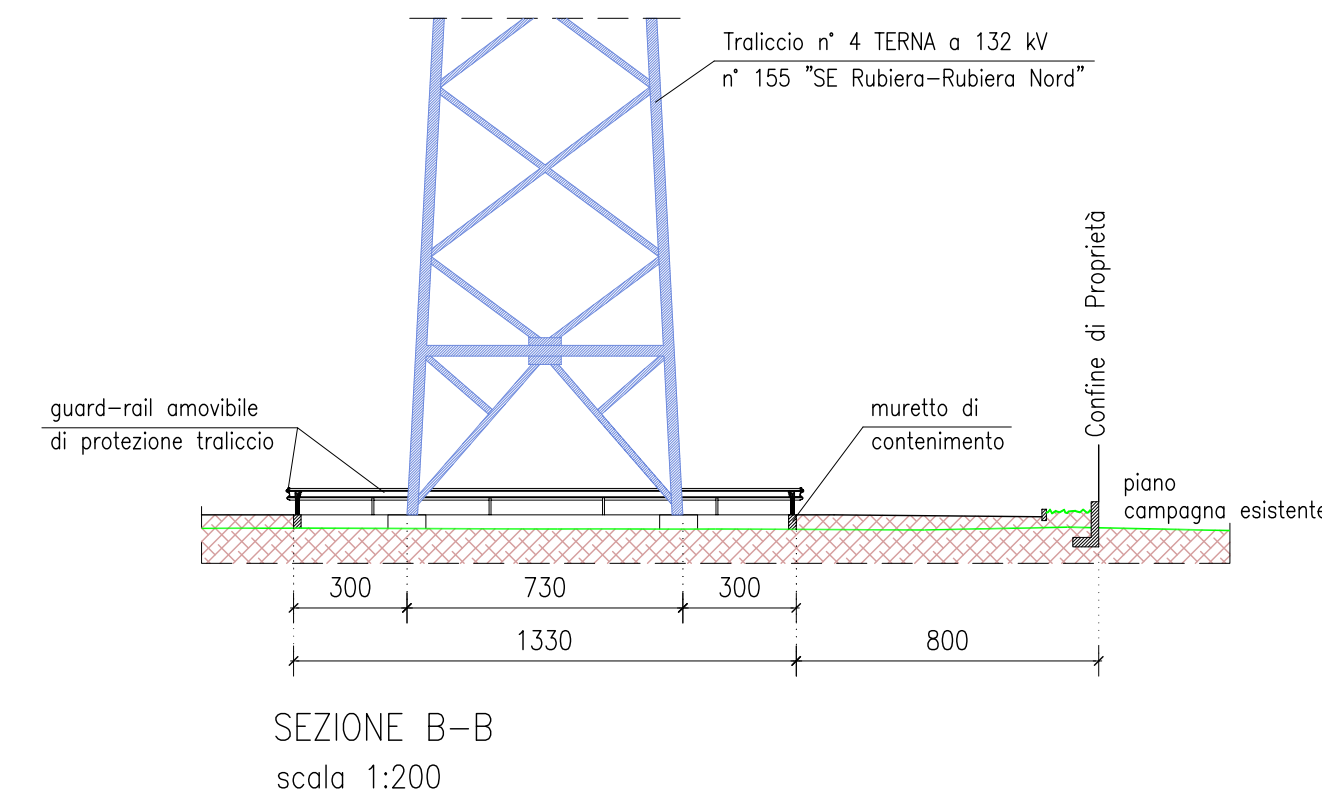
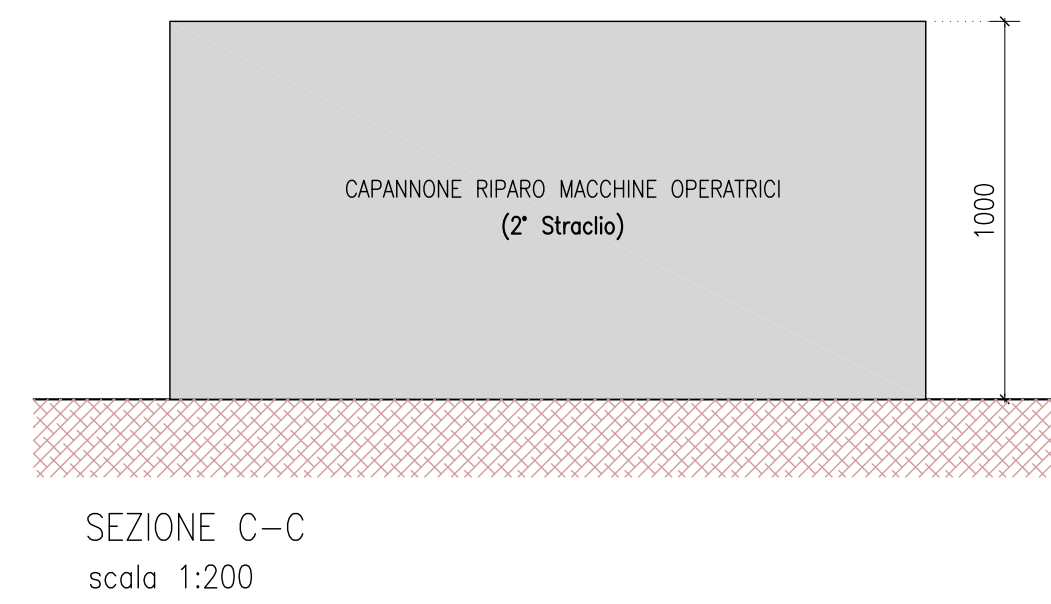





ESEMPIO VALVOLA CON GALLEGGIANTE

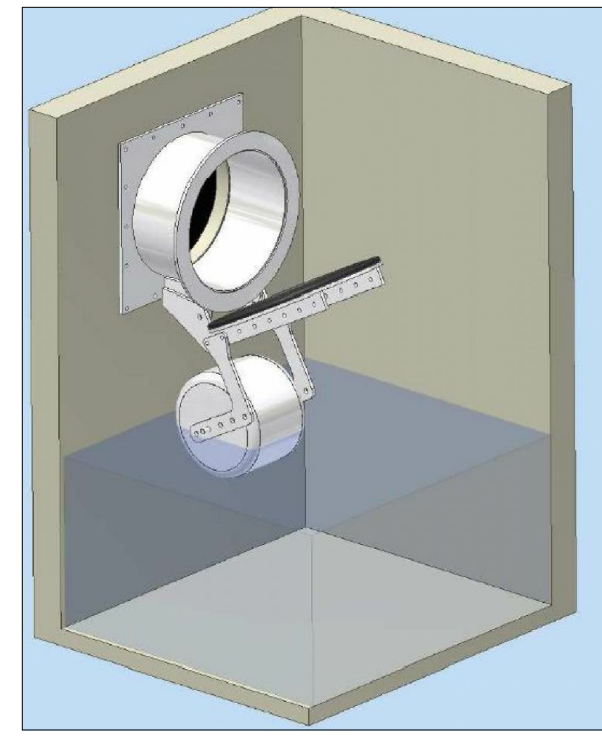

PARTICOLARE "B" scala 1:20

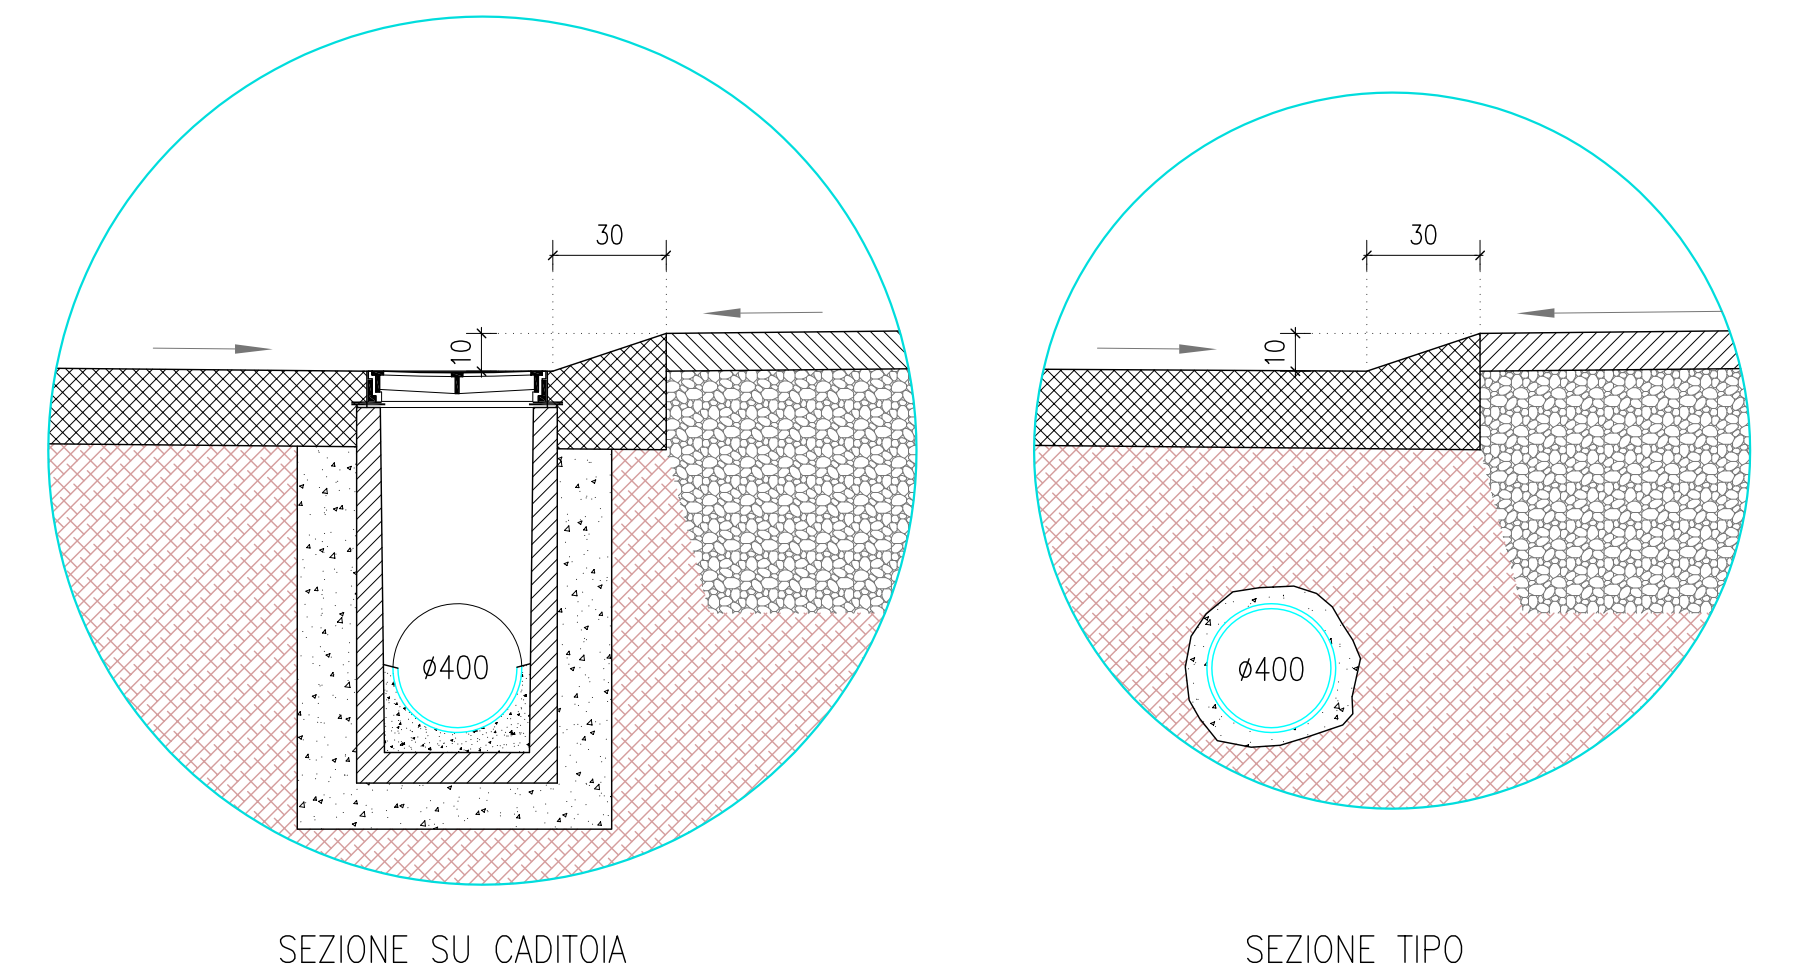

PARTICOLARI VASCA INTERRATA scala 1:50

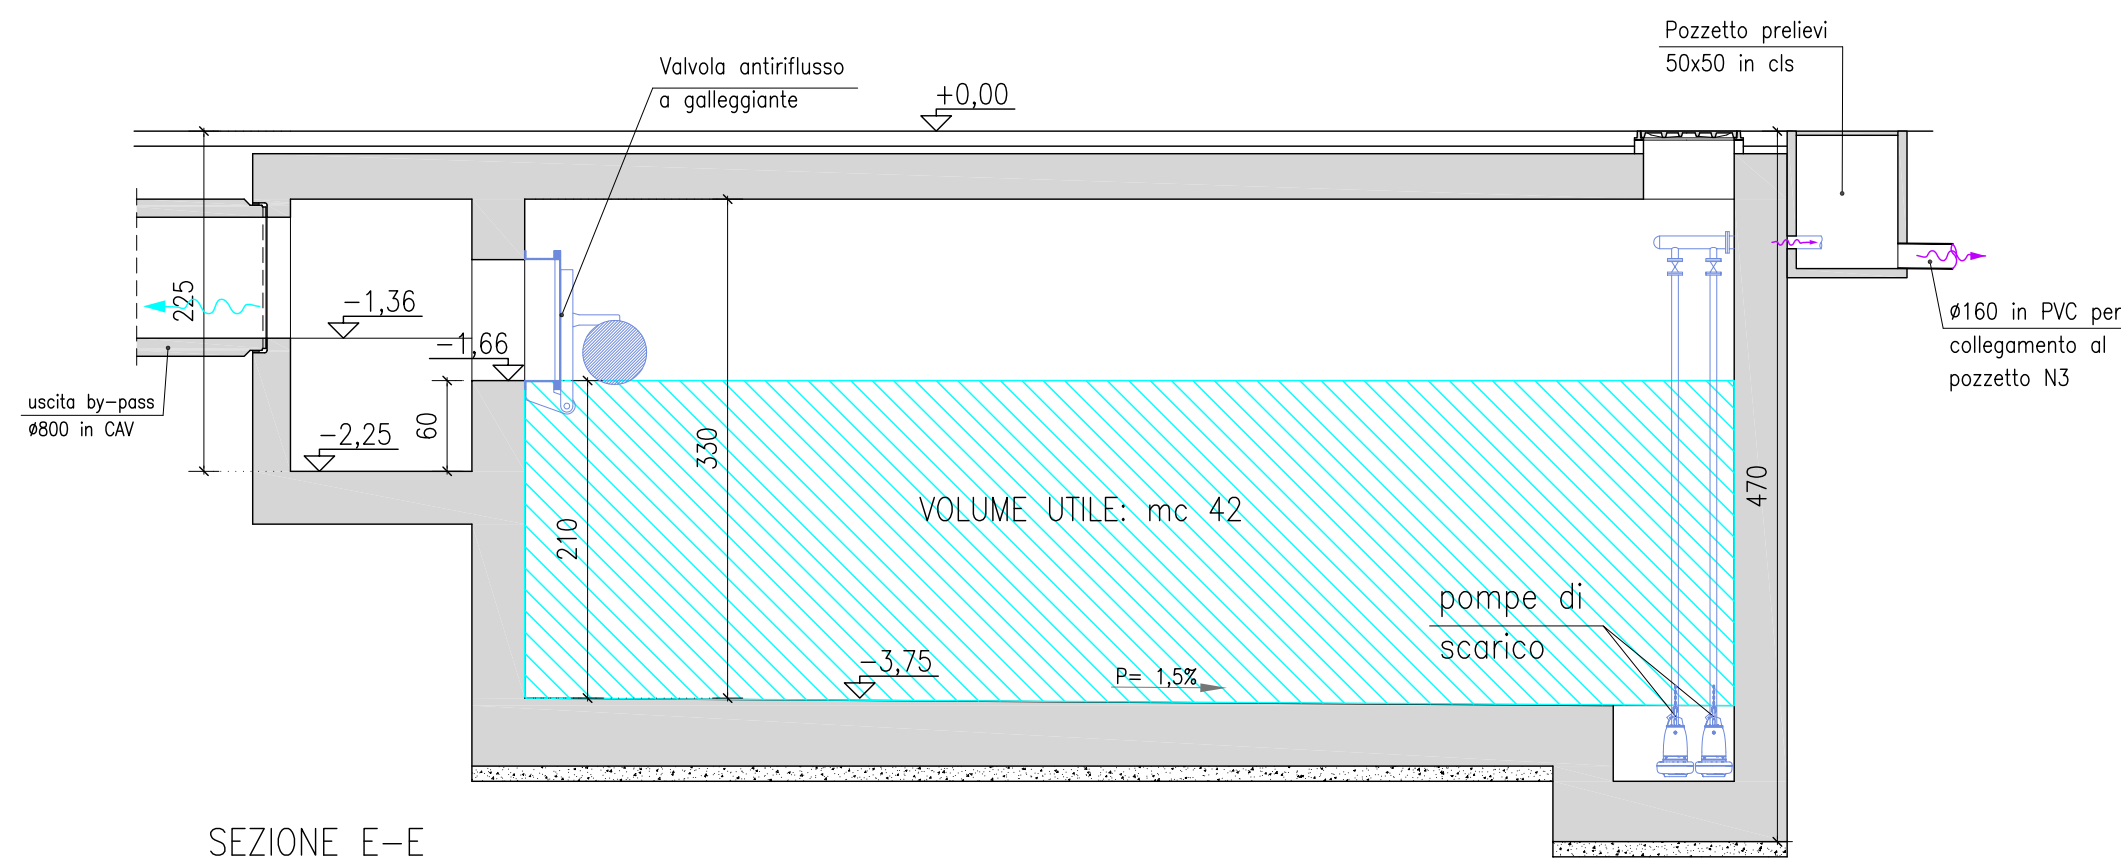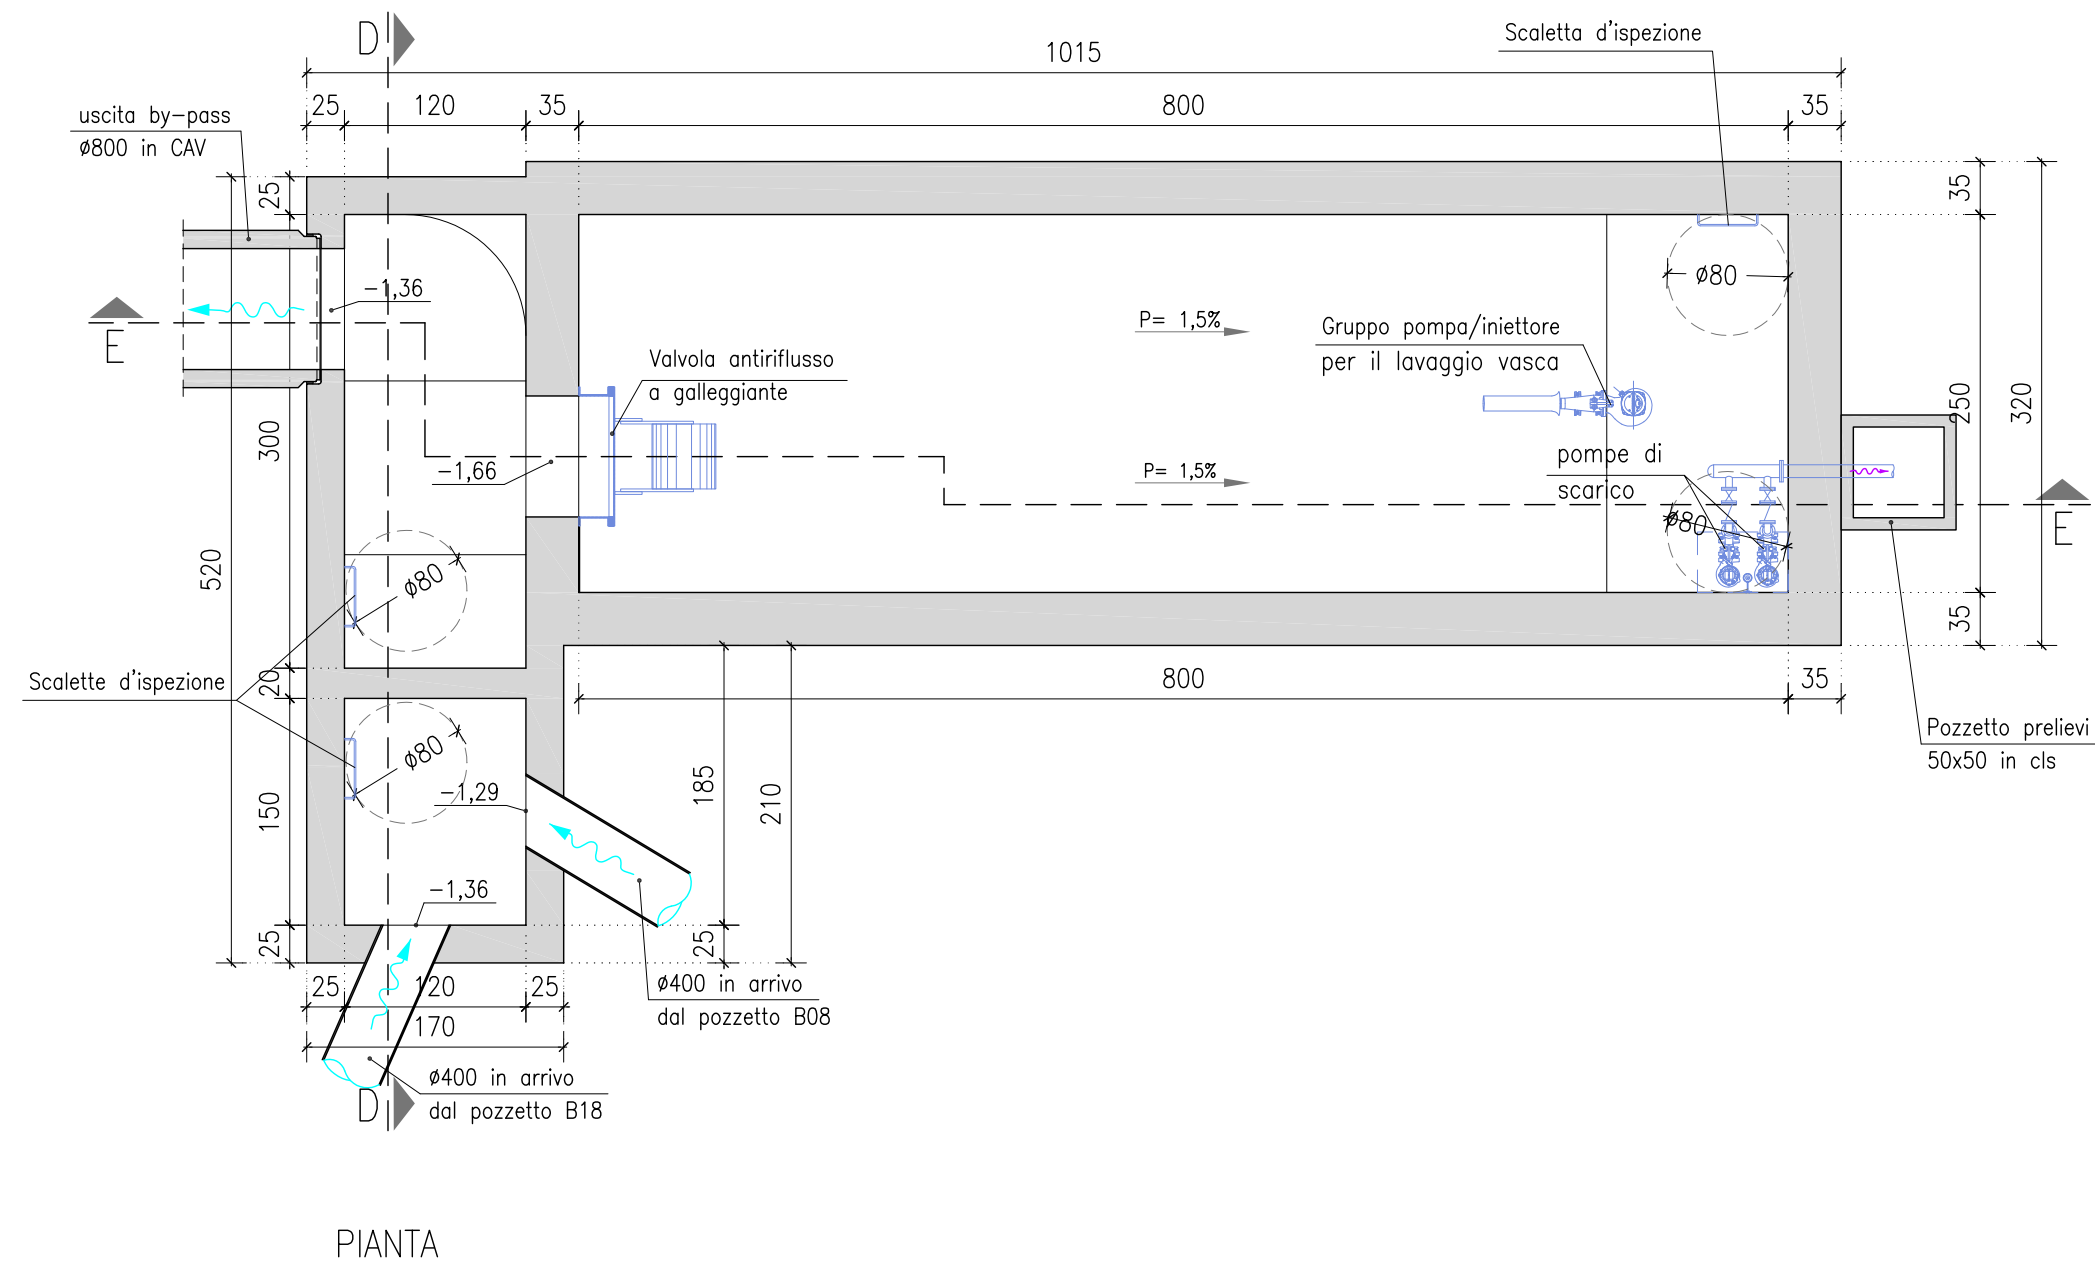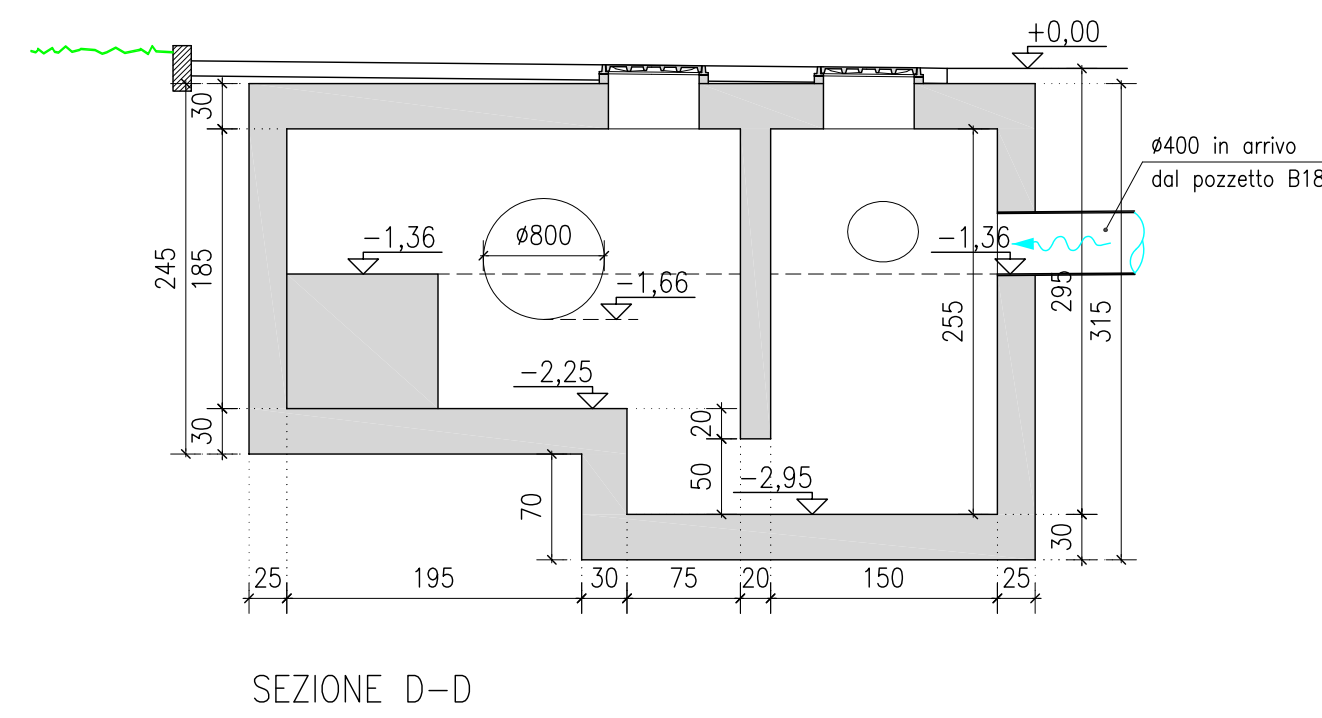

COMUNE di RUBIERA  
(Provincia di Reggio Emilia)

Permesso di Costruire  
Art. 53 L.R. 24/2017

**COSTRUZIONE PIAZZALE AD USO DEPOSITO E TRATTAMENTO MATERIALI INERTI CON RELATIVE INFRASTRUTTURE E NUOVO ACCESSO CARRAIO**

TAV. **3** **VASCA DI PRIMA PIOGGIA CON PARTICOLARI COSTRUTTIVI E SEZIONI**

PROPRIETA': **EDIL FONTANA srl**  
UTILIZZATORE: **PEDRONI LAURO snc di Pedroni Stefano & C.**

SCALA 1:200 1:50 1:20	DATA Luglio 2019	APPLICATIVO AutoCAD 2000	CANTIERE Pedroni Via Corradini
NOTE 3.18	DISEGNATORE Andrea	FILE Tav_3 particolari	AGGIORNATO

Il progettista  
**Bellei Giancarlo**  
STUDIO **CHOROS**  
Progettazione civile, industriale, urbanistica