
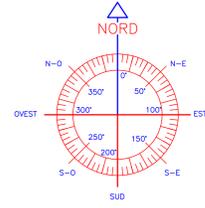


# PLANIMETRIA DI INQUADRAMENTO TERRITORIALE

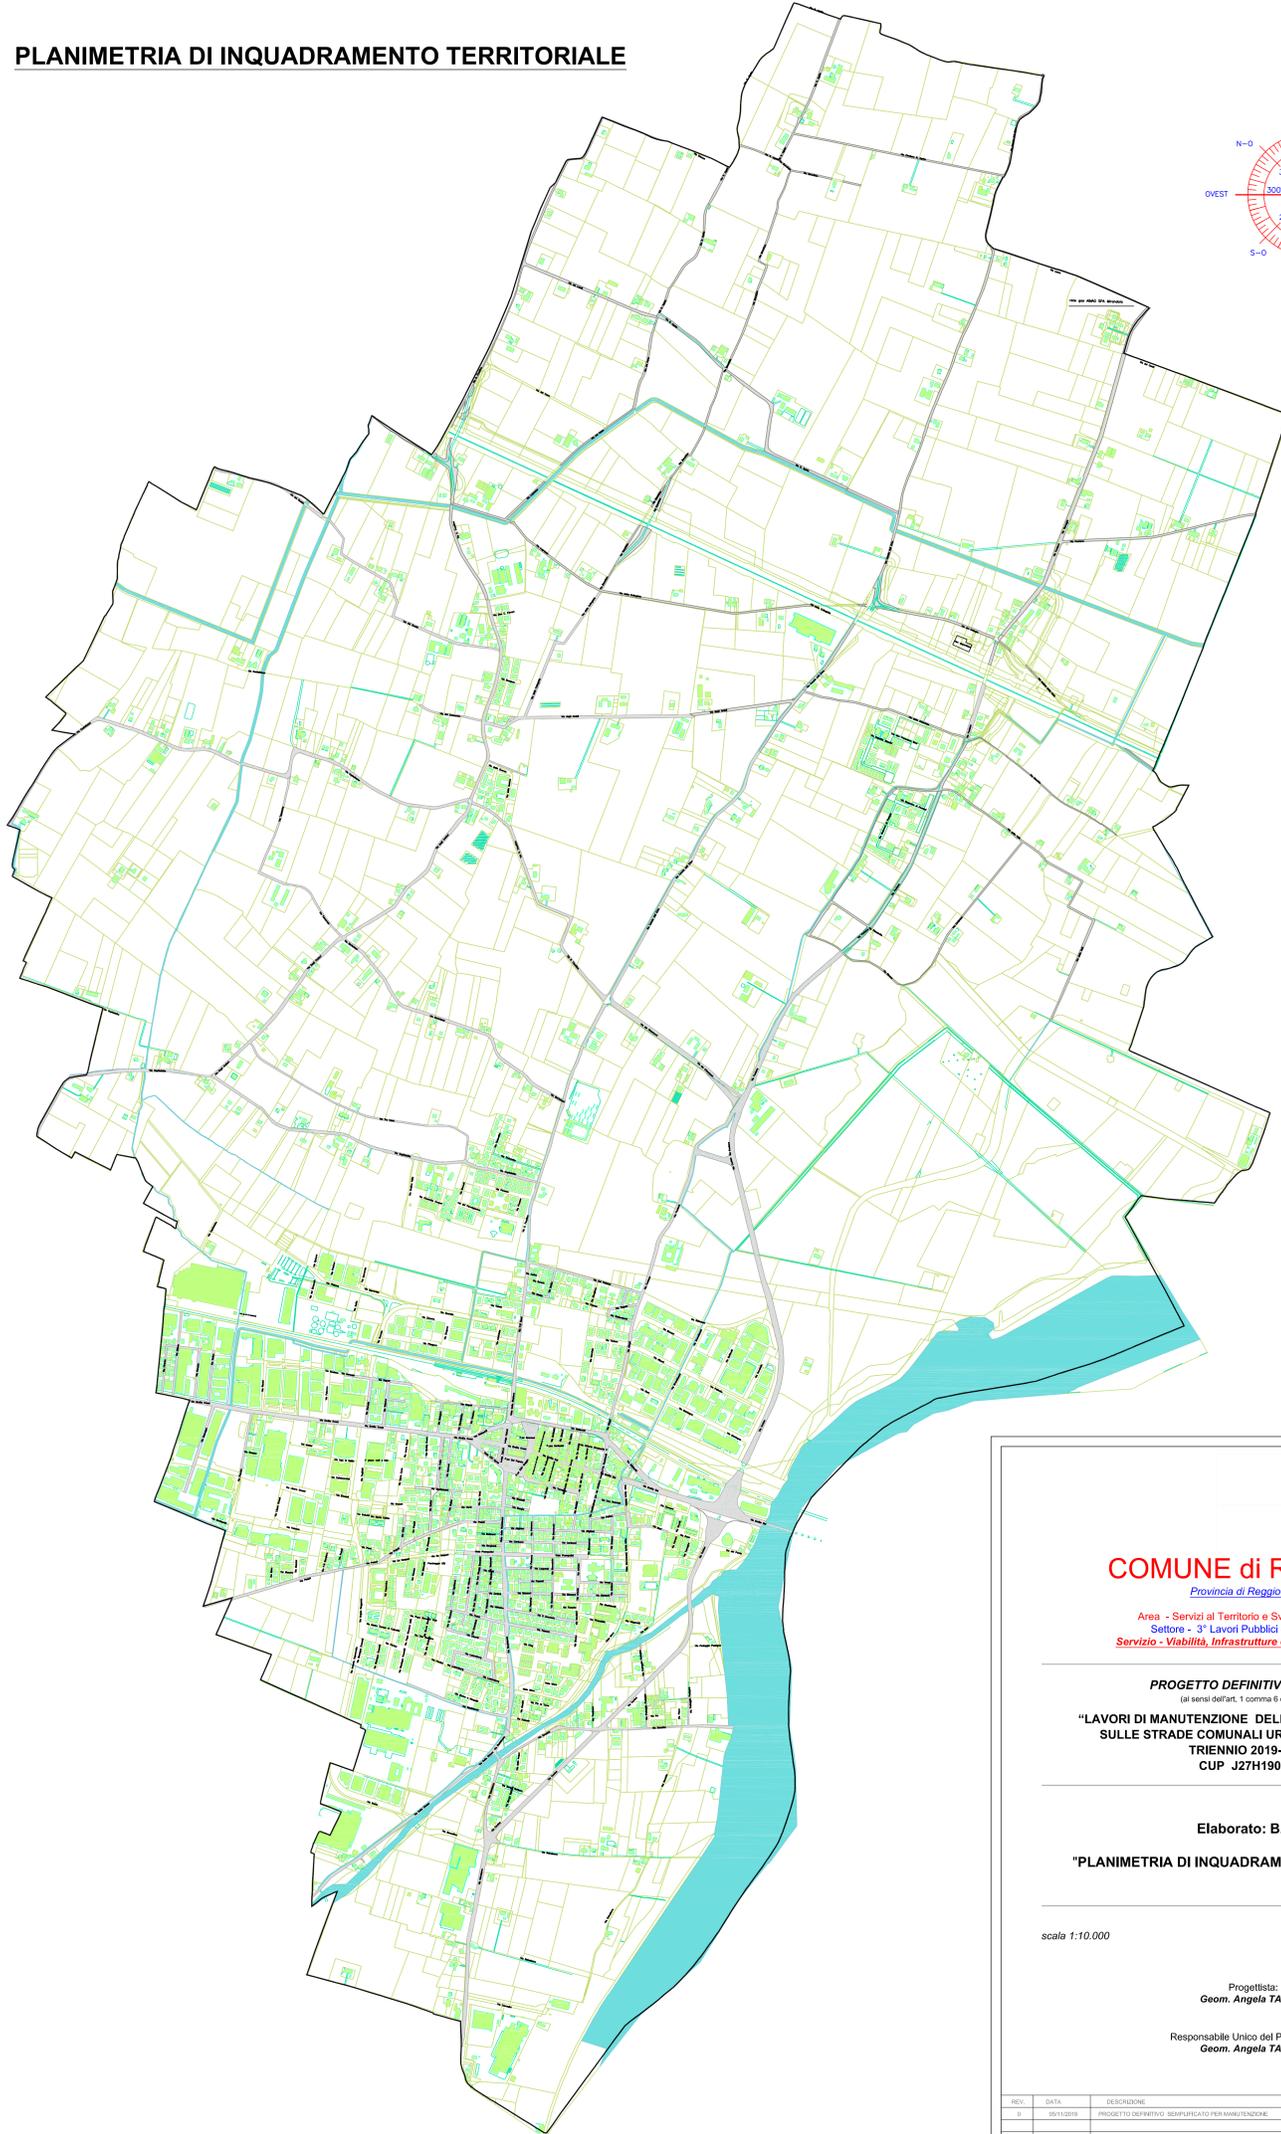

ACCORDO QUADRO  
2019-2020-2021  
SEGNALETICA STRADALE

## COMUNE di RUBIERA

Provincia di Reggio Emilia

Area - Servizi al Territorio e Sviluppo economico  
Settore - 3° Lavori Pubblici e Manutenzioni  
Servizio - Viabilità, Infrastrutture e Mobilità sostenibile

PROGETTO DEFINITIVO SEMPLIFICATO

(ai sensi dell'art. 1 comma 6 della Legge 55/2019)

"LAVORI DI MANUTENZIONE DELLA SEGNALETICA STRADALE  
SULLE STRADE COMUNALI URBANE ED EXTRA URBANE  
TRIENNIO 2019-2020-2021"  
CUP J27H1900270004

Elaborato: B.1.01

"PLANIMETRIA DI INQUADRAMENTO TERRITORIALE"

scala 1:10.000

Rubiera, ottobre 2019

Progettista:  
Geom. Angela TALAMI

Responsabile Unico del Procedimento  
Geom. Angela TALAMI

REV.	DATA	DESCRIZIONE	REDAITTO	VERIFICATO
0	05/11/2019	PROGETTO DEFINITIVO SEMPLIFICATO PER MANUTENZIONE	Geom. Angela TALAMI	Ing. Sabrina BOCCDI