


AZIENDA AGRICOLA BENATTI VITTORIO

PIANTUMAZIONE ESISTENTE

LEGENDA


- 1 NOCE
- 2 TIGLIO
- 3 AMARENA
- 4 OLMO
- 5 LEYLANDI
- 6 PIOPPO
- 7 PIOPPO CIPRESSINO
- 8 ACERO
- 9 QUERCIA
- 10 CELTIS
- 11 ROBINIA
- 12 PALMA

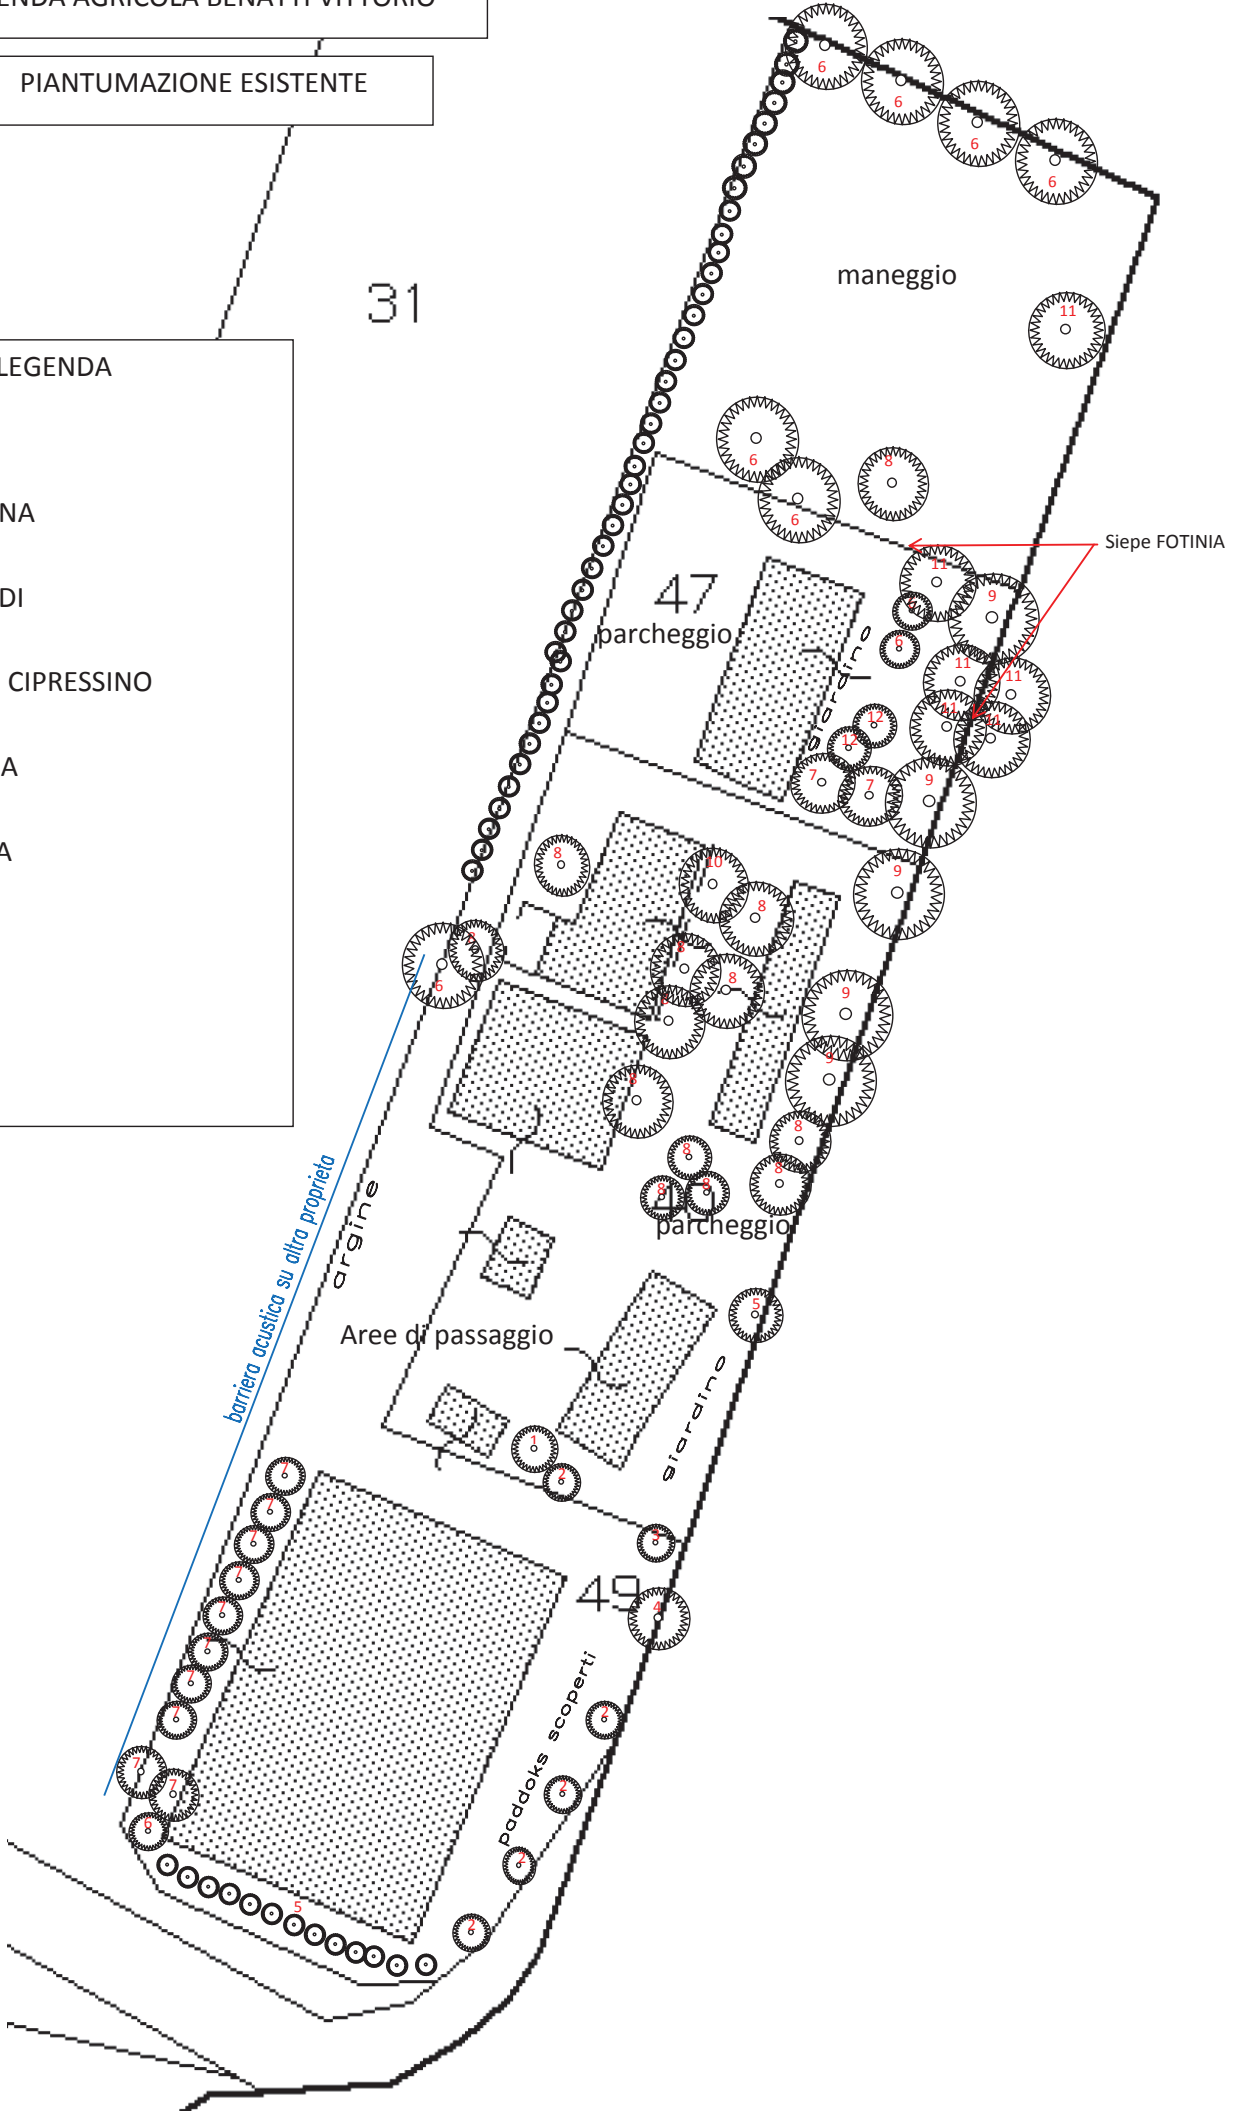

In rosso : piante da sostituire o da porre a dimora

LEGENDA

- 1 NOCE
- 2 TIGLIO
- 3 AMARENA
- 4 OLMO
- 5 LEYLANDI
- 6 PIOPPO
- 7 PIOPPO CIPRESSINO
- 8 ACERO
- 9 QUERCIA
- 10 CELTIS
- 11 ROBINIA
- 12 PALMA

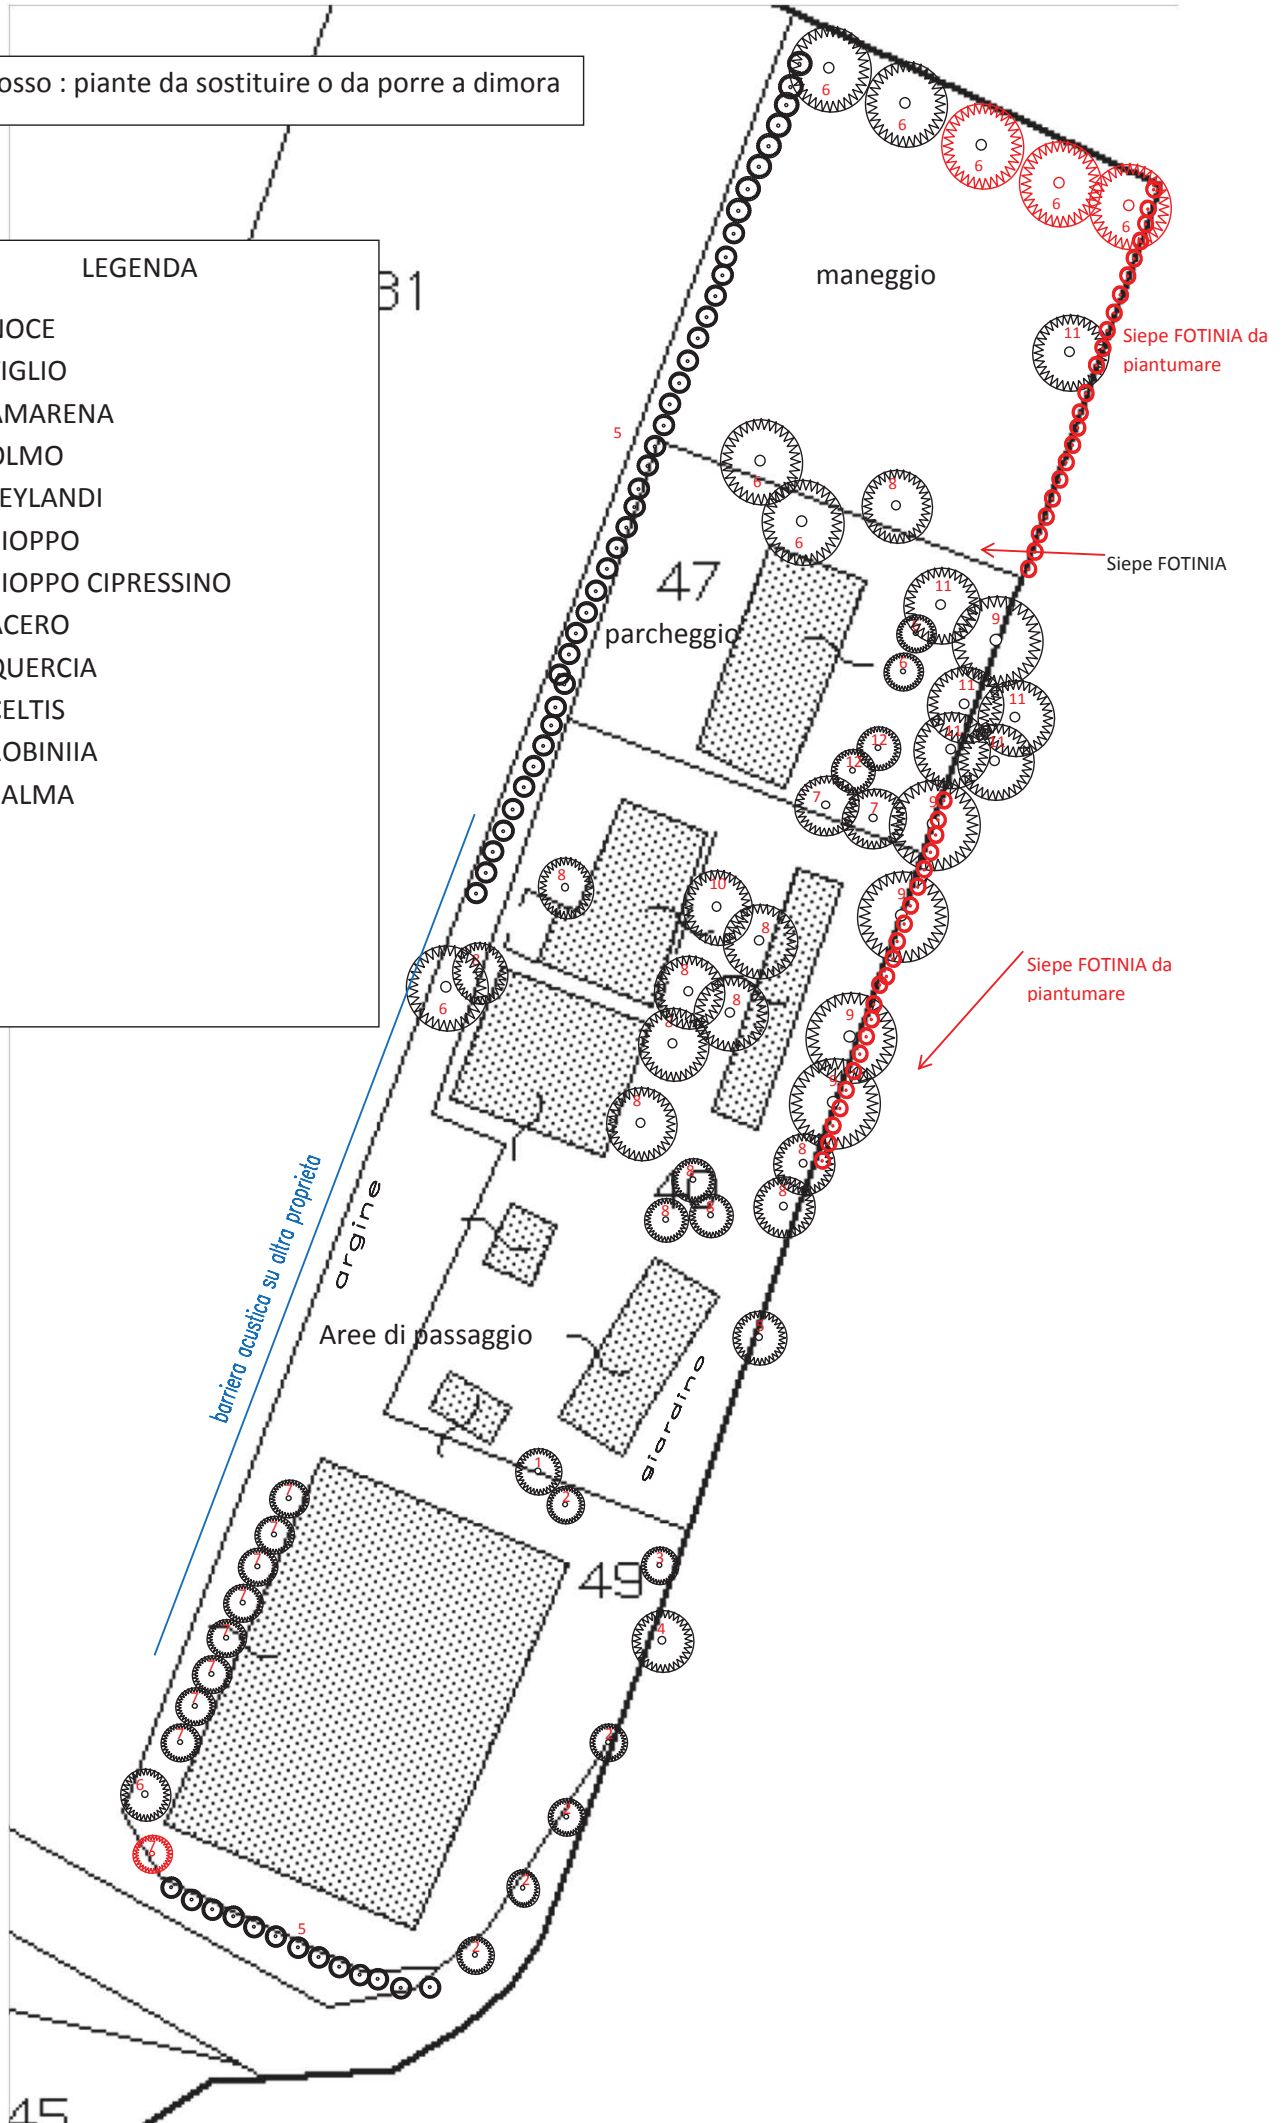

RELAZIONE CTECNICA

TUTTO IL LOTTO IN PROPRIETA' RISULTA COMPLETAMENTE PIANTUMATO CON ALBERI DI ALTO FUSTO TRA CUI 5 QUECE SECOLARI.

DOVENDO LASCIARE AREE SCOPERTE PER IL PASSAGGIO PER I PARCHEGGI, MANEGGI, E RECINTI NON PARE POSSIBILE PIANTUMARE ULTERIORI ALBERI .

SI RITIENE CHE LA SOLUZIONE PREVISTA NELLA AUTORIZZAZIONE PAESAGGISTICA NON SIA ATTUABILE PERCHE' PIANTUMARE UN DOPPIO FILARE DI ALBERI AD ALTO FUSTO PRESUPPOONE UNA DISTANZA MINIMA FRA I DUE FILARI DI ALMENO 6-7 METRI E QUINDI MANCA LO SPAZIO NECESSARIO; INOLTRE PIANTARE EVENTUALEMTE ALBERI TROPPO VICINO AI FABBRICATI CAUSEREBBE DISSESTO DELLE FONDAZIONI CAUSA LE RADICI.

PER TALI MOTIVI SARANNO SOSTITUITI N. 3 POIPPI PERICOLANTI E NE VERRA' PIANTATO UNO SULLO SPIGOLO N.E DEL LOTTO.

LUNGO IL CONFINE STRADALE VERRA' POSTA A DIMORA UNA SIEPE DI FOTINIA COME L'ESISTENTE

