


PORZIONE ABITATIVA

- Linea fognature acque nere in progetto
- Linea fognature acque nere esistente
- Linea fognature acque nere Comunale esistente
- Pozzetto raccordo
- Imoff

PLANIMETRIA GENERALE



PLANIMETRIA STATO DI FATTO ESISTENTE

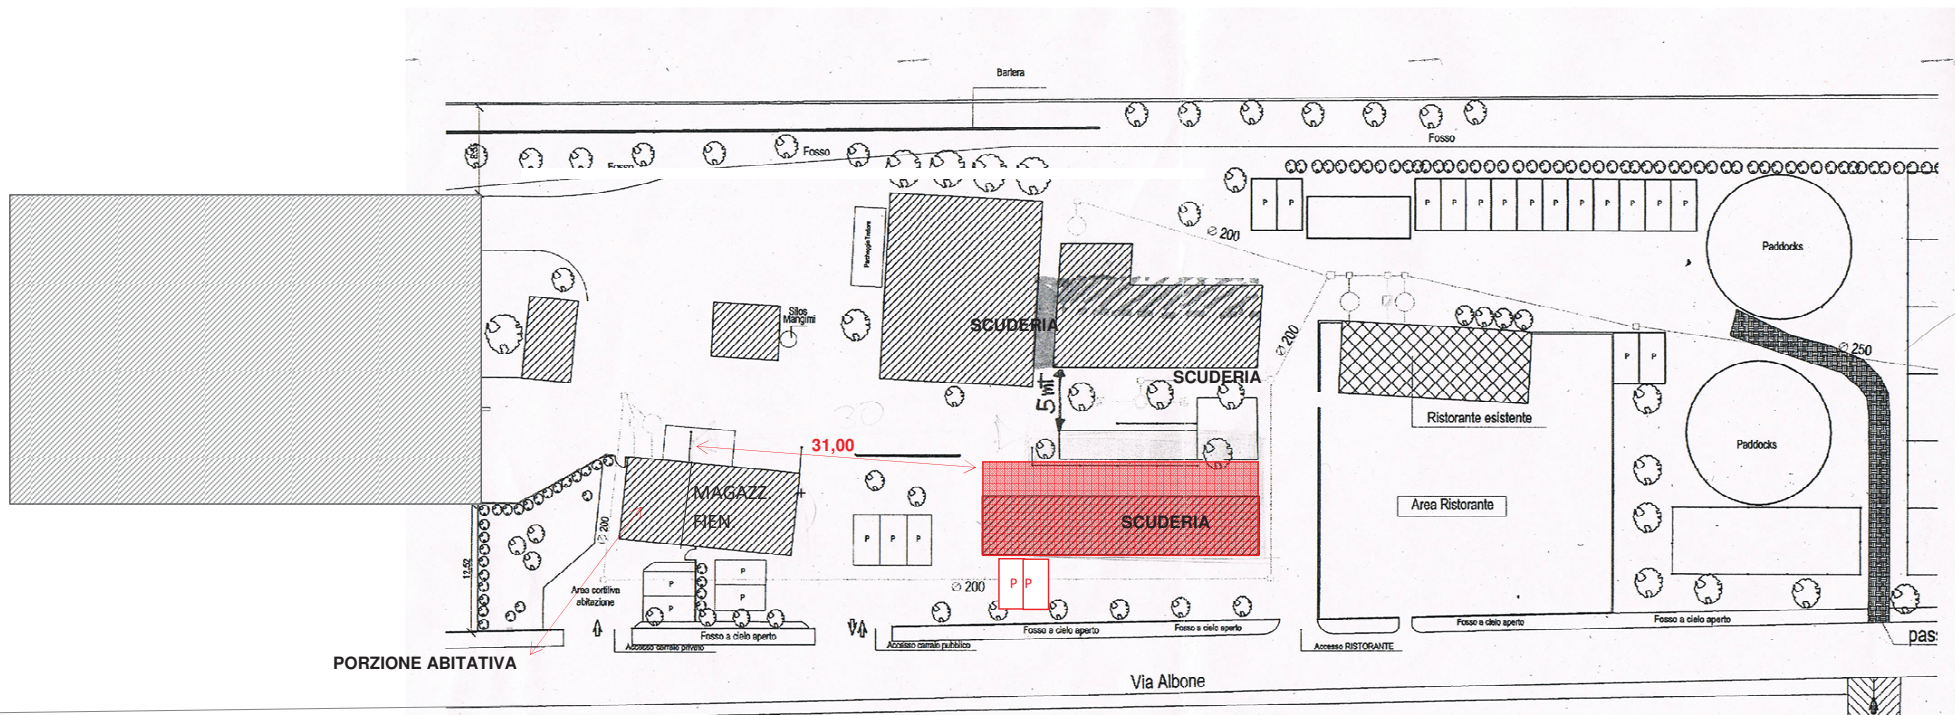

PLANIMETRIA GENERALE FOGNATURE

IN PROGETTO con n. 2 nuovi posti auto

STRALCI FUNZIONALI

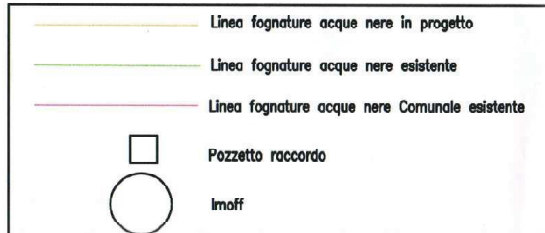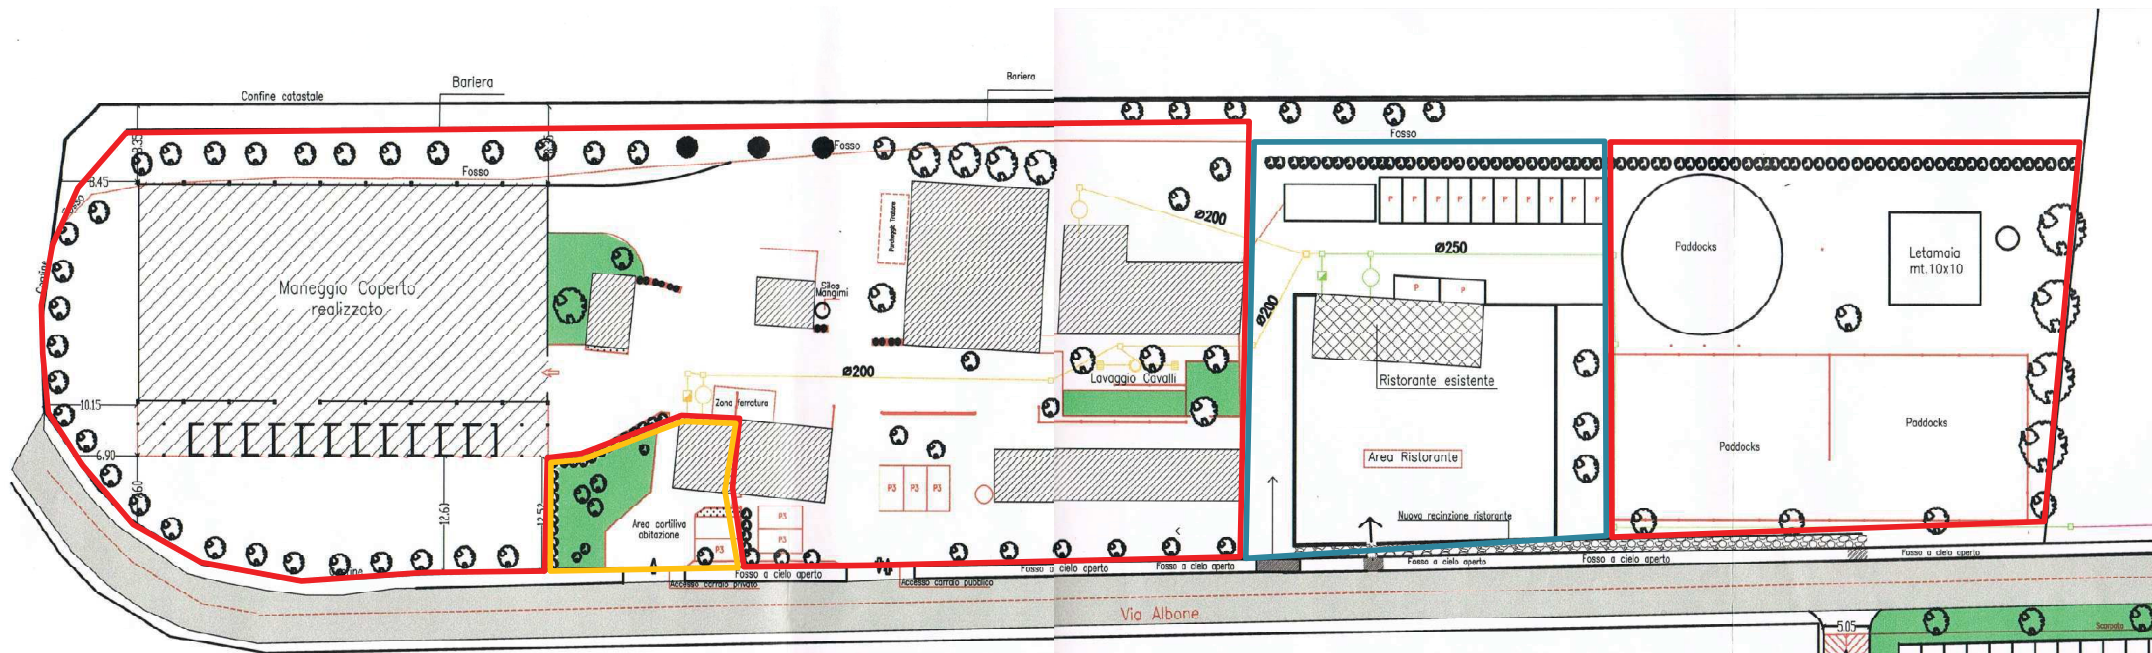

PLANIMETRIA GENERALE

