



Stato attuale



Stato modificato

1. Intervento M: nuove arginature.



Stato attuale



Stato modificato

2. Intervento M: nuove arginature.



Stato attuale



Stato modificato

3. Intervento E: argine gonievole a valle del manufatto di regolazione.




Stato attuale



Stato modificato

Veduta aerea sintesi degli interventi.

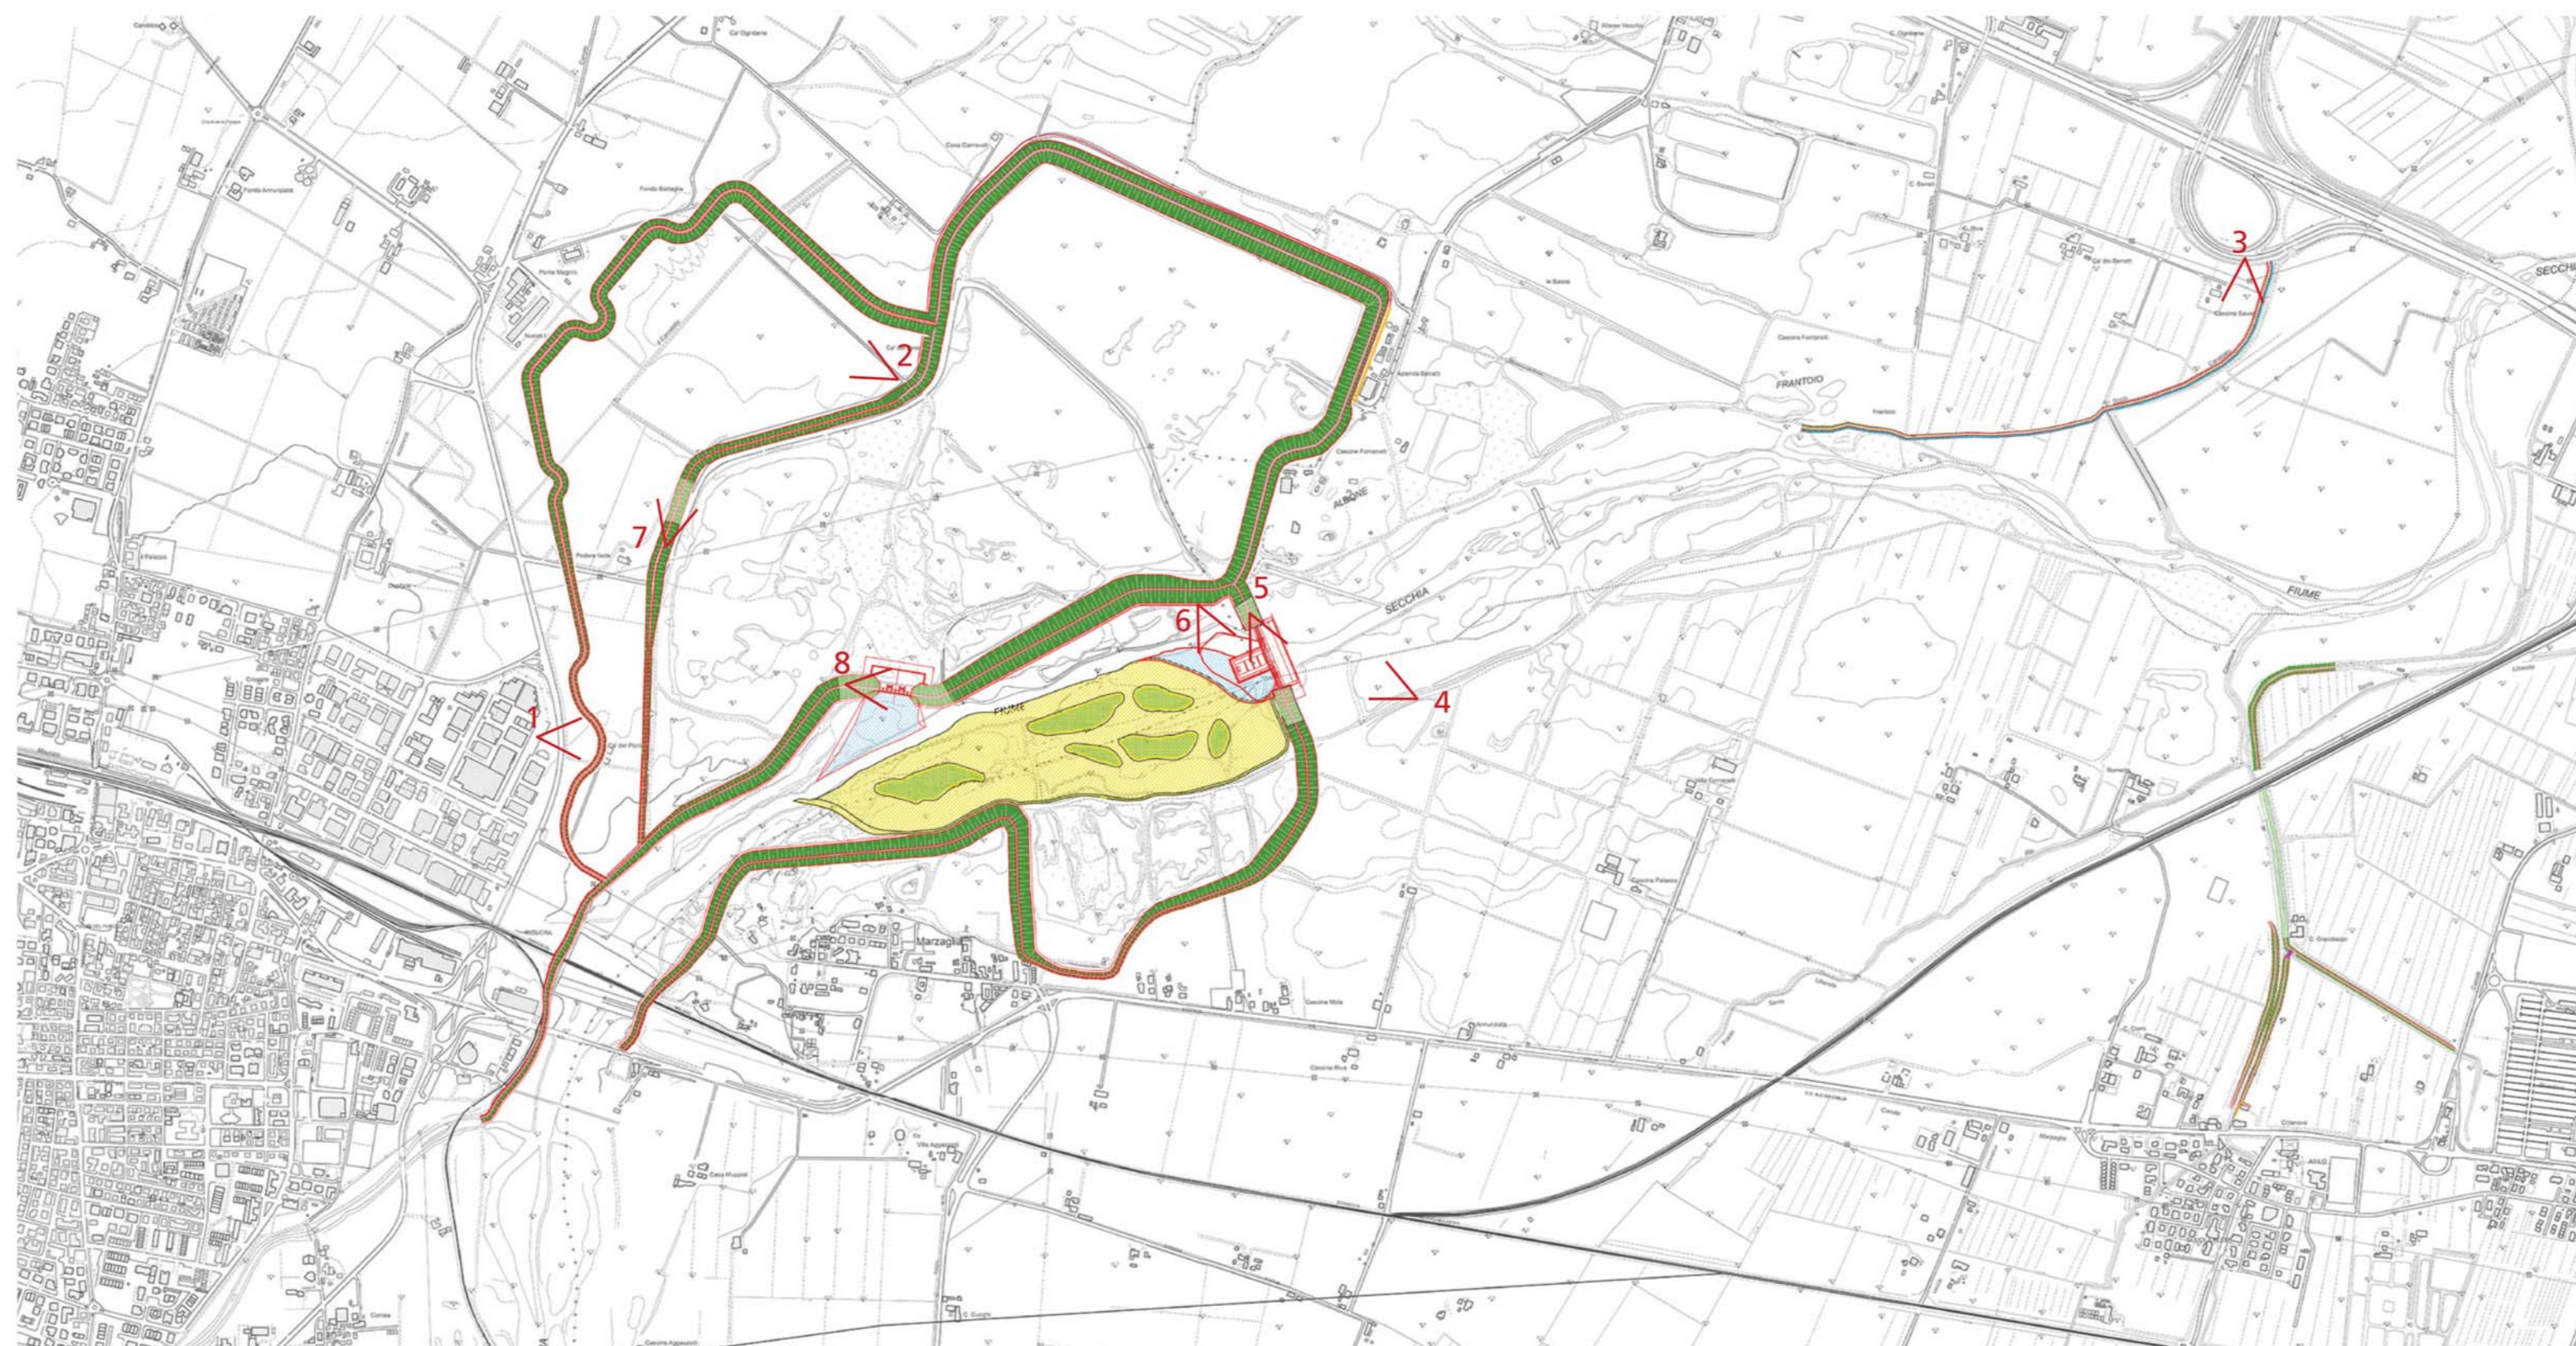

Planimetria generale dell'intervento con punti di presa.



Stato attuale



Stato modificato

4. Intervento A: trasformazione del manufatto di regolazione.



Stato attuale



Stato modificato

5. Intervento A: nuovo percorso di servizio sopraelevato.



Stato attuale



Stato modificato

6. Intervento A: edificio di servizio.



Stato attuale



Stato modificato

7. Intervento L: soglia di sfioro ampliamento cassa laterale.



Stato attuale



Stato modificato

8. Intervento C: derivatore laterale con edificio di servizio e intervento di svasso e ricalibratura.



AGENZIA INTERREGIONALE PER IL FIUME PO - PARMA

Strada Giuseppe Garibaldi 75, I-43121 Parma

MO-E-1357 - ADEGUAMENTO DEI MANUFATTI DI REGOLAZIONE E SFIORO DELLA CASSA DI ESPANSIONE DEL FIUME SECCHIA COMPRESIVO DELLA PREDISPOSIZIONE DELLA POSSIBILITÀ DI REGOLAZIONE IN SITUAZIONI EMERGENZIALI ANCHE PER PIENE ORDinarie IN RELAZIONE ALLA CAPACITÀ DI DEFLUSSO DEL TRATTO ARGINATO (EX CODICE 10965) E AVVIO DELL'ADEGUAMENTO IN QUOTA E POTENZIAMENTO STRUTTURALE DEI RILEVATI ORIGINALI DEL SISTEMA CASSA ESPANSIONE ESISTENTE

MO-E-1273 - LAVORI DI AMPLIAMENTO E ADEGUAMENTO DELLA CASSA DI ESPANSIONE DEL FIUME SECCHIA NEL COMUNE DI RUBIERA (RE) (ACCORDO DI PROGRAMMA MINISTERO - RER - PARTE A)

PROGETTO DEFINITIVO

TAVOLA DEI FOTOINSERTI

Table with project details including title 'TAV. N° ALL(RP).3', scale 'varie', and a grid of project participants and their roles.

A TAVOLA DI LEGGE DI RUBIERA LA PROPRIETÀ DEL PRESENTE ELABORATA CHE PERTANTO NON PUÒ ESSERE RIPRODOTTA O USATA A REPI senza AUTORIZZAZIONE DELLA DCEG/INVEG/ERD