

Progetto :
**RESTAURO E RISANAMENTO CONSERVATIVO
PER OPERE INTERNE E
STRUTTURE ESTERNE DEHOOR
IN FABBRICATO CIVILE CON FUNZIONE MISTA
in Piazza XXIV Maggio civ. 15, 42048 Rubiera (RE).**

Oggetto della tavola :
STATO PROGETTO




**DEMOLIZIONI - RICOSTRUZIONI
PROSPETTO SUD**

Reporto di SCALA :
1 : 50

Data :
Dicembre 2020

Aggiornamento :
03.03.2021

GR.06

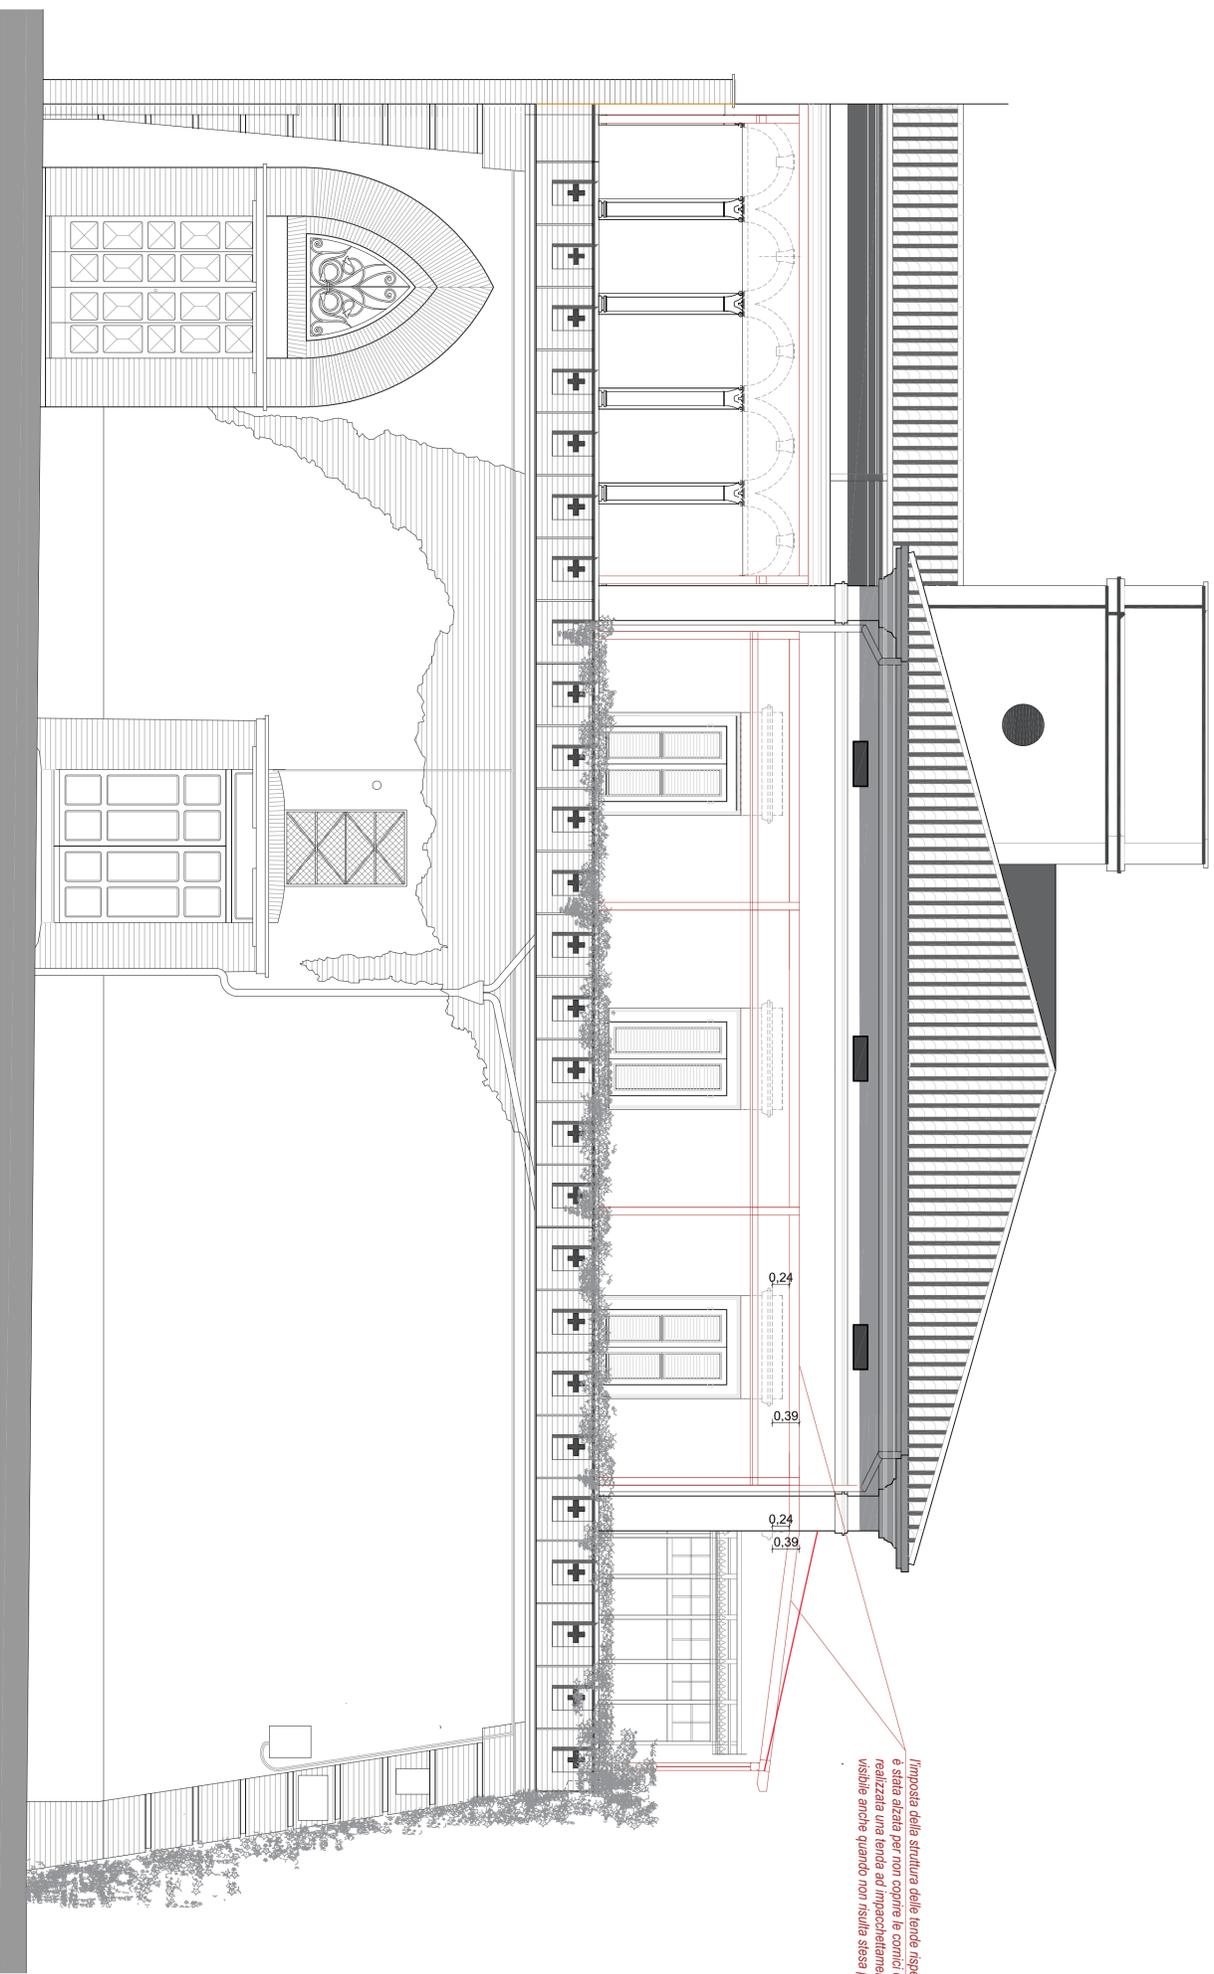

l'imposta della struttura delle tende rispetto alla versione presentata con SCIA n. 15232 è stata azzata per non coprire le cornici delle architravi delle finestre, inoltre non verrà realizzata una tenda ad impacchettamento ma a telo rigido in modo da risultare meno visibile anche quando non risulta stessa per coprire le terrazze.

FRONTE EDILIZIO SUD DEL FORTE