

TAV. I

DENOMINAZIONE OPERA:
SANATORIA DI OPERE INTERNE E DI
FRAZIONAMENTO DI UNITA' IMMOBILIARE AD USO ABITATIVO

SCALA 1:2000
1:100
DATA: APRILE 2021
AGG.:

OGGETTO:
STRALCIO PIANO TERRA E PRIMO - STATO LEGITTIMATO -

PROPRIETA':
SPINELLI GIANNI E ALTRI
VIALE RESISTENZA, 3
42048 RUBIERA (RE)
LOCALITA':
RUBIERA (RE),
VIA EMILIA OVEST n. 1


IL TECNICO :
GUANDALINI Geom. VINCENZO
Via Togliatti n. 1/1 - 42048 Rubiera (RE)
tel. 0522 627063 - fax 0522 629294
e.mail: v.guanda@iol.it
TIMBRO E FIRMA



COMUNE DI RUBIERA
FG. 24 MAPPALE 62 - 63
SCALA 1:2000



STRALCIO PIANO TERRA
STATO LEGITTIMATO

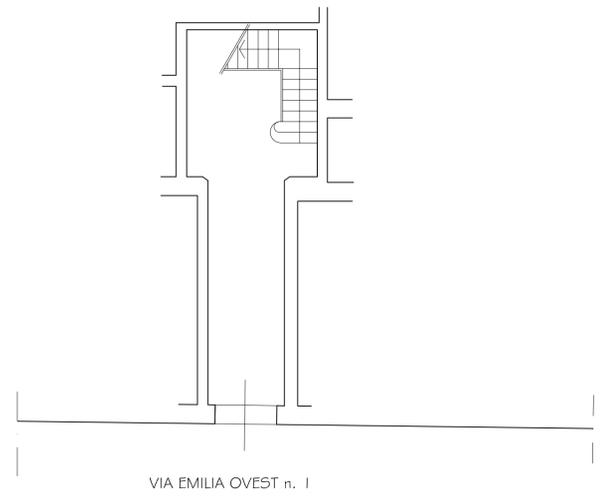

STRALCIO PIANO PRIMO
STATO LEGITTIMATO

