


IL FORTE - PROSPETTO SUD

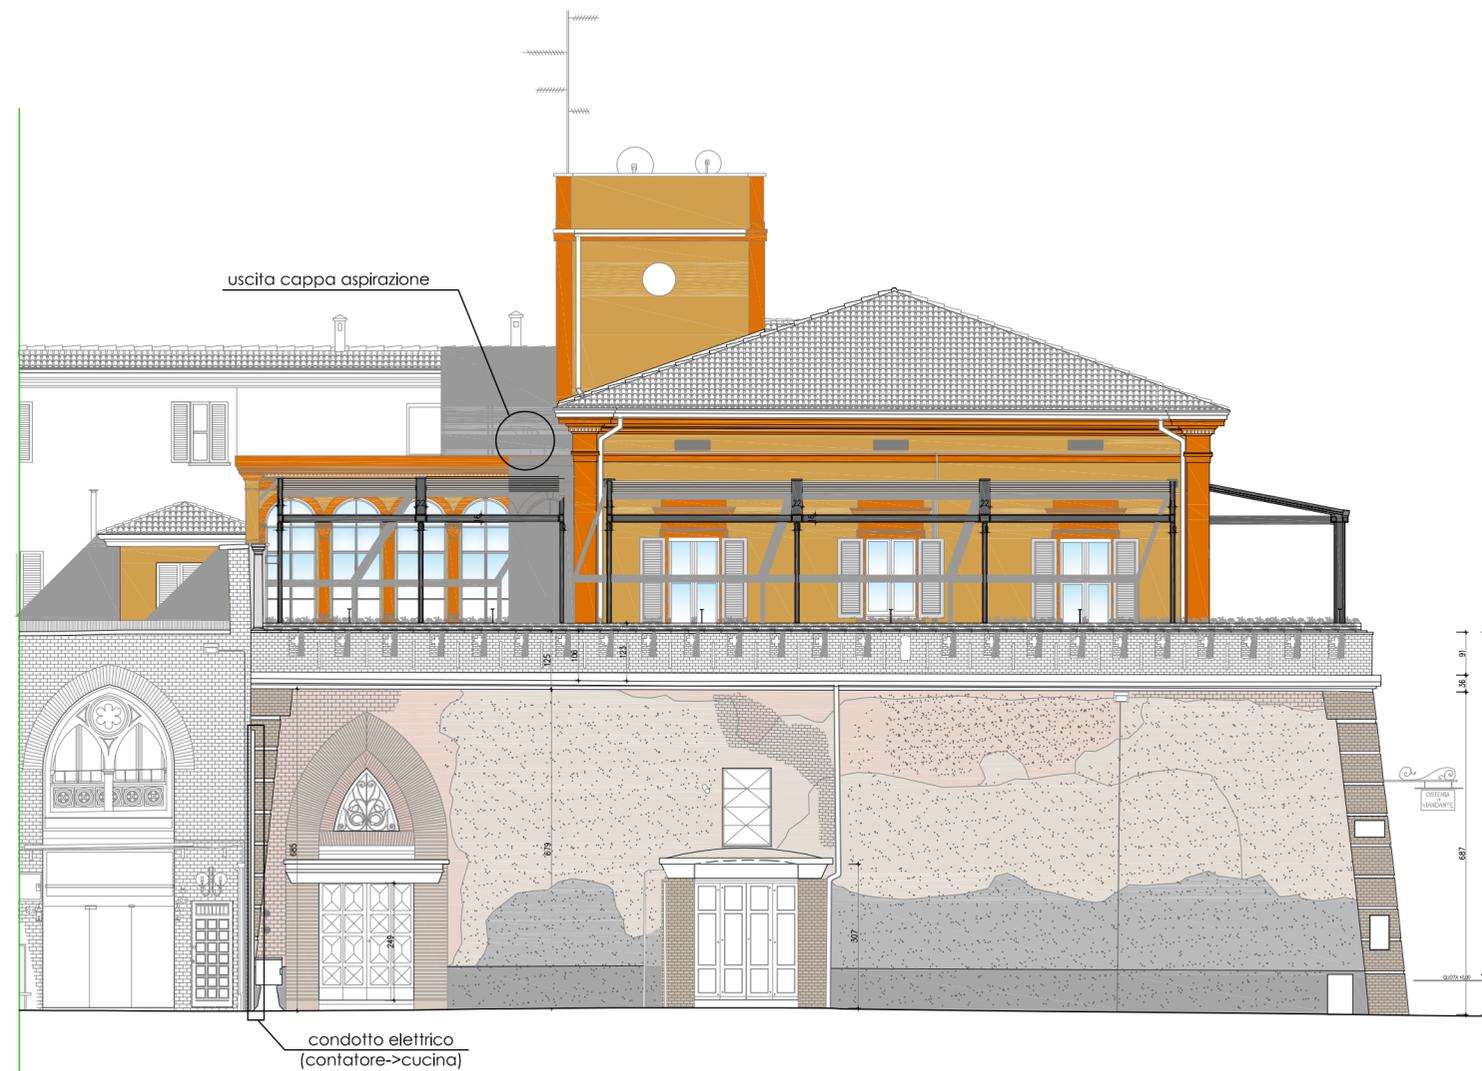

**PONTI GIANLUCA**  
architetto

Studio :  
Via Emilia Est n° 9/c, 42048 Rubiera (RE)  
tel. - fax 0522-627866 cell. 335-5248688  
email: gpontiarchitetto@gmail.com  
www.gianluicaponti.it

**ADORNI NAZARENA**  
ingegnere

Studio :  
Via Gianna Giglioli Valle 10, 42124 Reggio Emilia  
email: nazarena.adorni.ingegnere@gmail.com

Committente :

**IL FORTE srl**  
C.F. 15154341000

Progetto :

SCIA IN VARIANTE PER  
RESTAURO E RISANAMENTO CONSERVATIVO  
PER OPERE INTERNE E  
STRUTTURE ESTERNE DEHOOR  
IN FABBRICATO CIVILE CON FUNZIONE MISTA  
in Piazza XXIV Maggio civ. 15, 42048 Rubiera (RE).

Oggetto della tavola :

**STATO PROGETTO**  
PROSPETTI ARCHITETTONICI  
PROSPETTO SUD

Rapporto di SCALA :  
1 : 50

Data :  
Marzo 2021

Aggiornamento :  
07.05.2021

**P.02**