

INGS PROGETTI SRL

VIA GALLIA 0944 3010 - 02045 Rubiera (RE)
T 0522628447 P 0522263371 C 3346626077
ING. LUCA FORTI
INGS.PROGETTI@GALAXIA.IT

COMUNE DI RUBIERA

SEGNALAZIONE CERTIFICATA DI INIZIO ATTIVITA'
Interventi di restauro e risanamento conservativo di cui all'art.13 comma 1,
lettera c L.R. 15/2013

*Accesso agli incentivi statali previsti dalla legge 17 luglio 2020, n. 77,
superbonus 110 per cento per interventi di efficienza energetica e
interventi antisismici*.

PROGETTO

SCIA PER opere di restauro e risanamento conservativo in fabbricato
terra-cielo sviluppato su tre livelli fuori terra ad uso civile abitazione,
consistente in modifiche interne, prospettive volumetriche e inserimento di
impianto tecnologico con recupero ai fini abitativi del locale sottotetto
sito nel centro storico del Comune di Rubiera (RE) in Via U. Codro 8, 42048

COMMITTENTE

sig. FRANCHINI IVANO - (c.f.: FRNVNT49A25H628U)

firma _____

TAVOLA
02
OGGETTO DELLA TAVOLA
**STATO DI FATTO
PROSPETTI E SEZIONE**

RAPPORTO DI SCALA

1:50

DATA
GENNAIO 2021
REVISIONE


FABBRICATO OGGETTO DELL'INTERVENTO
CATASTALMENTE CENSITO
FG 24 MP 115
(VIA CODRO 8, 42048 RUBIERA)

PROGETTISTA TIMBRO / FIRMA


ING. LUCA FORTI



ORIENTAMEN TO

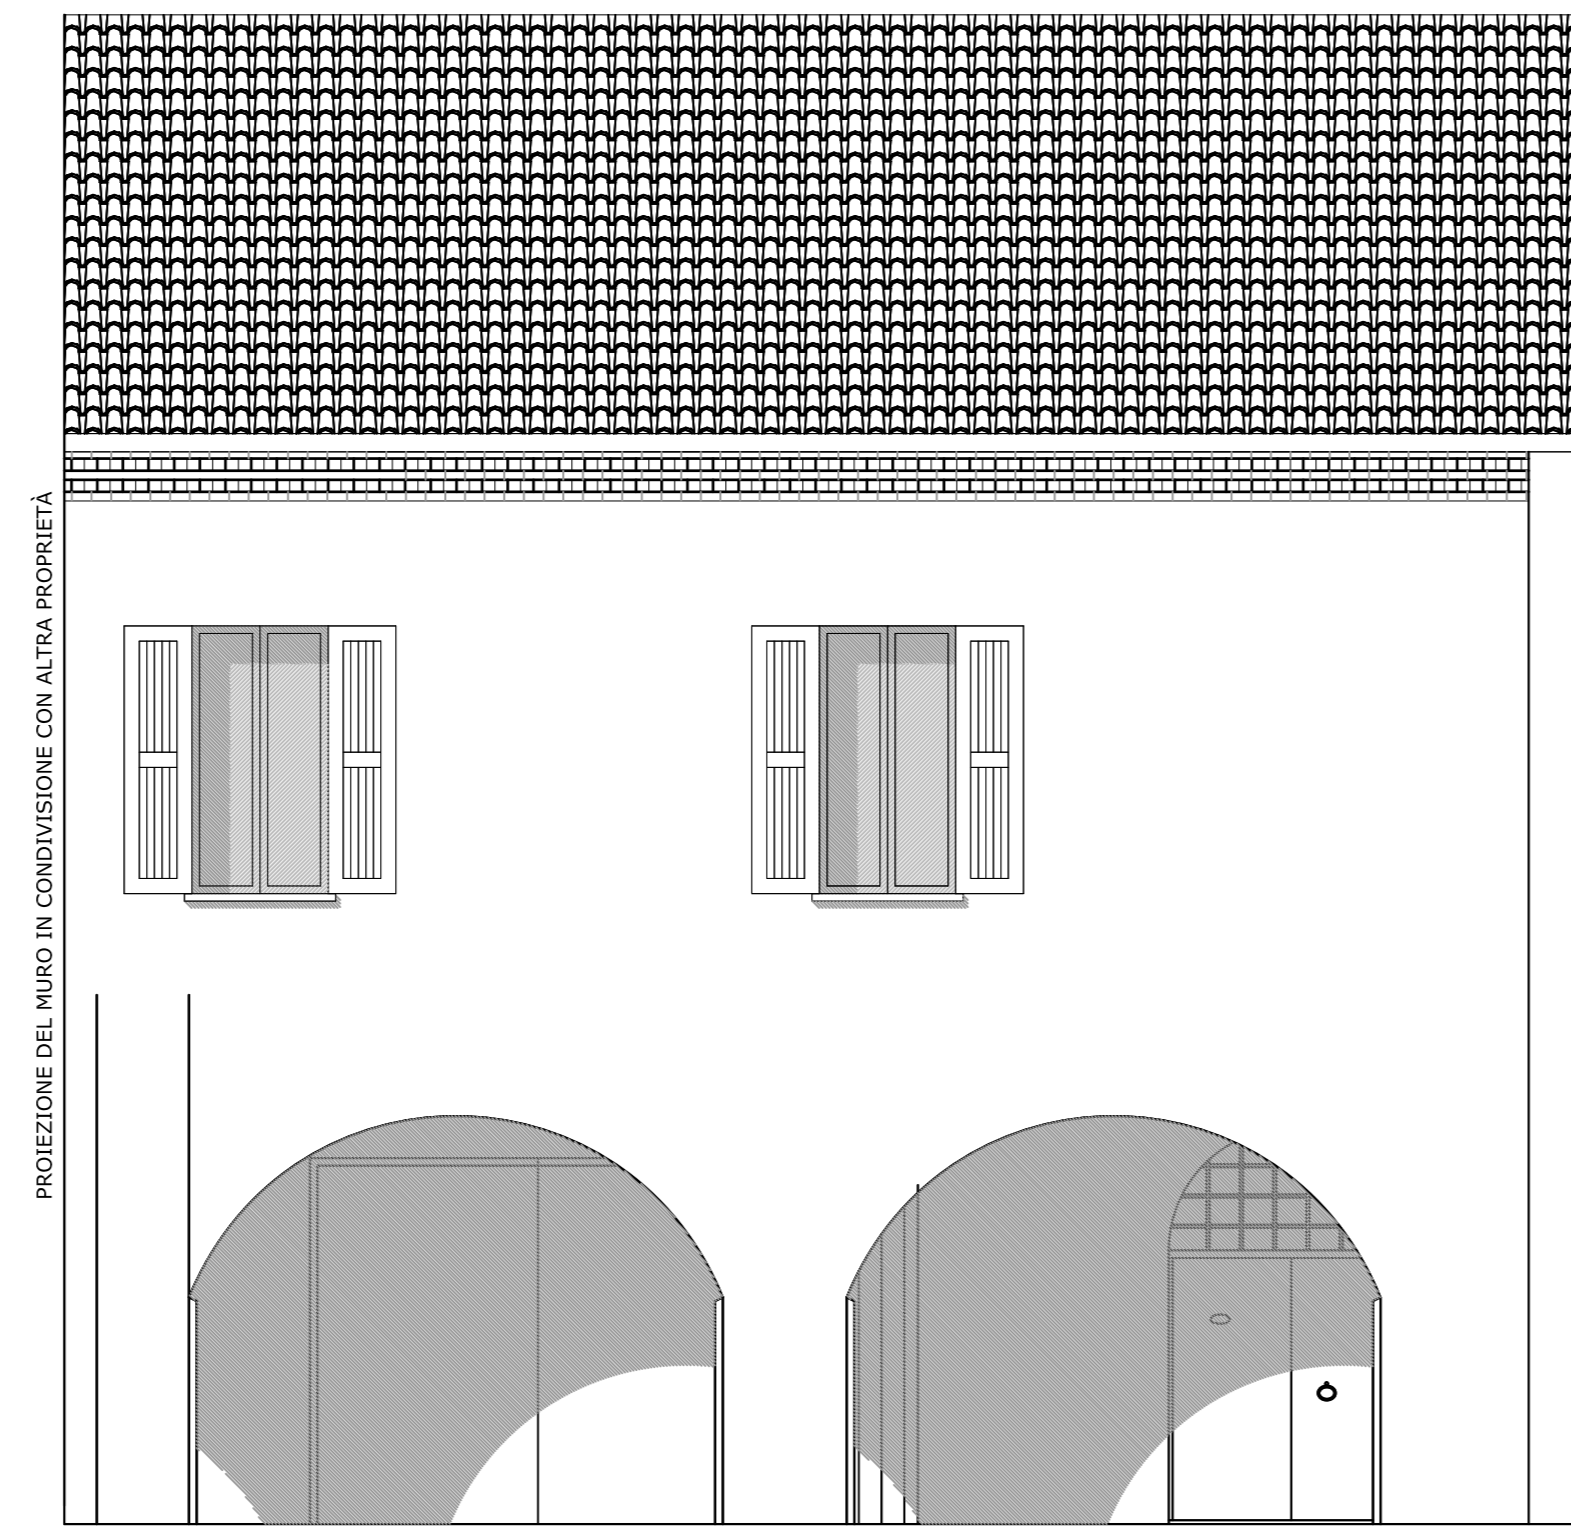

VIA CODRO - PROSPETTO OVEST

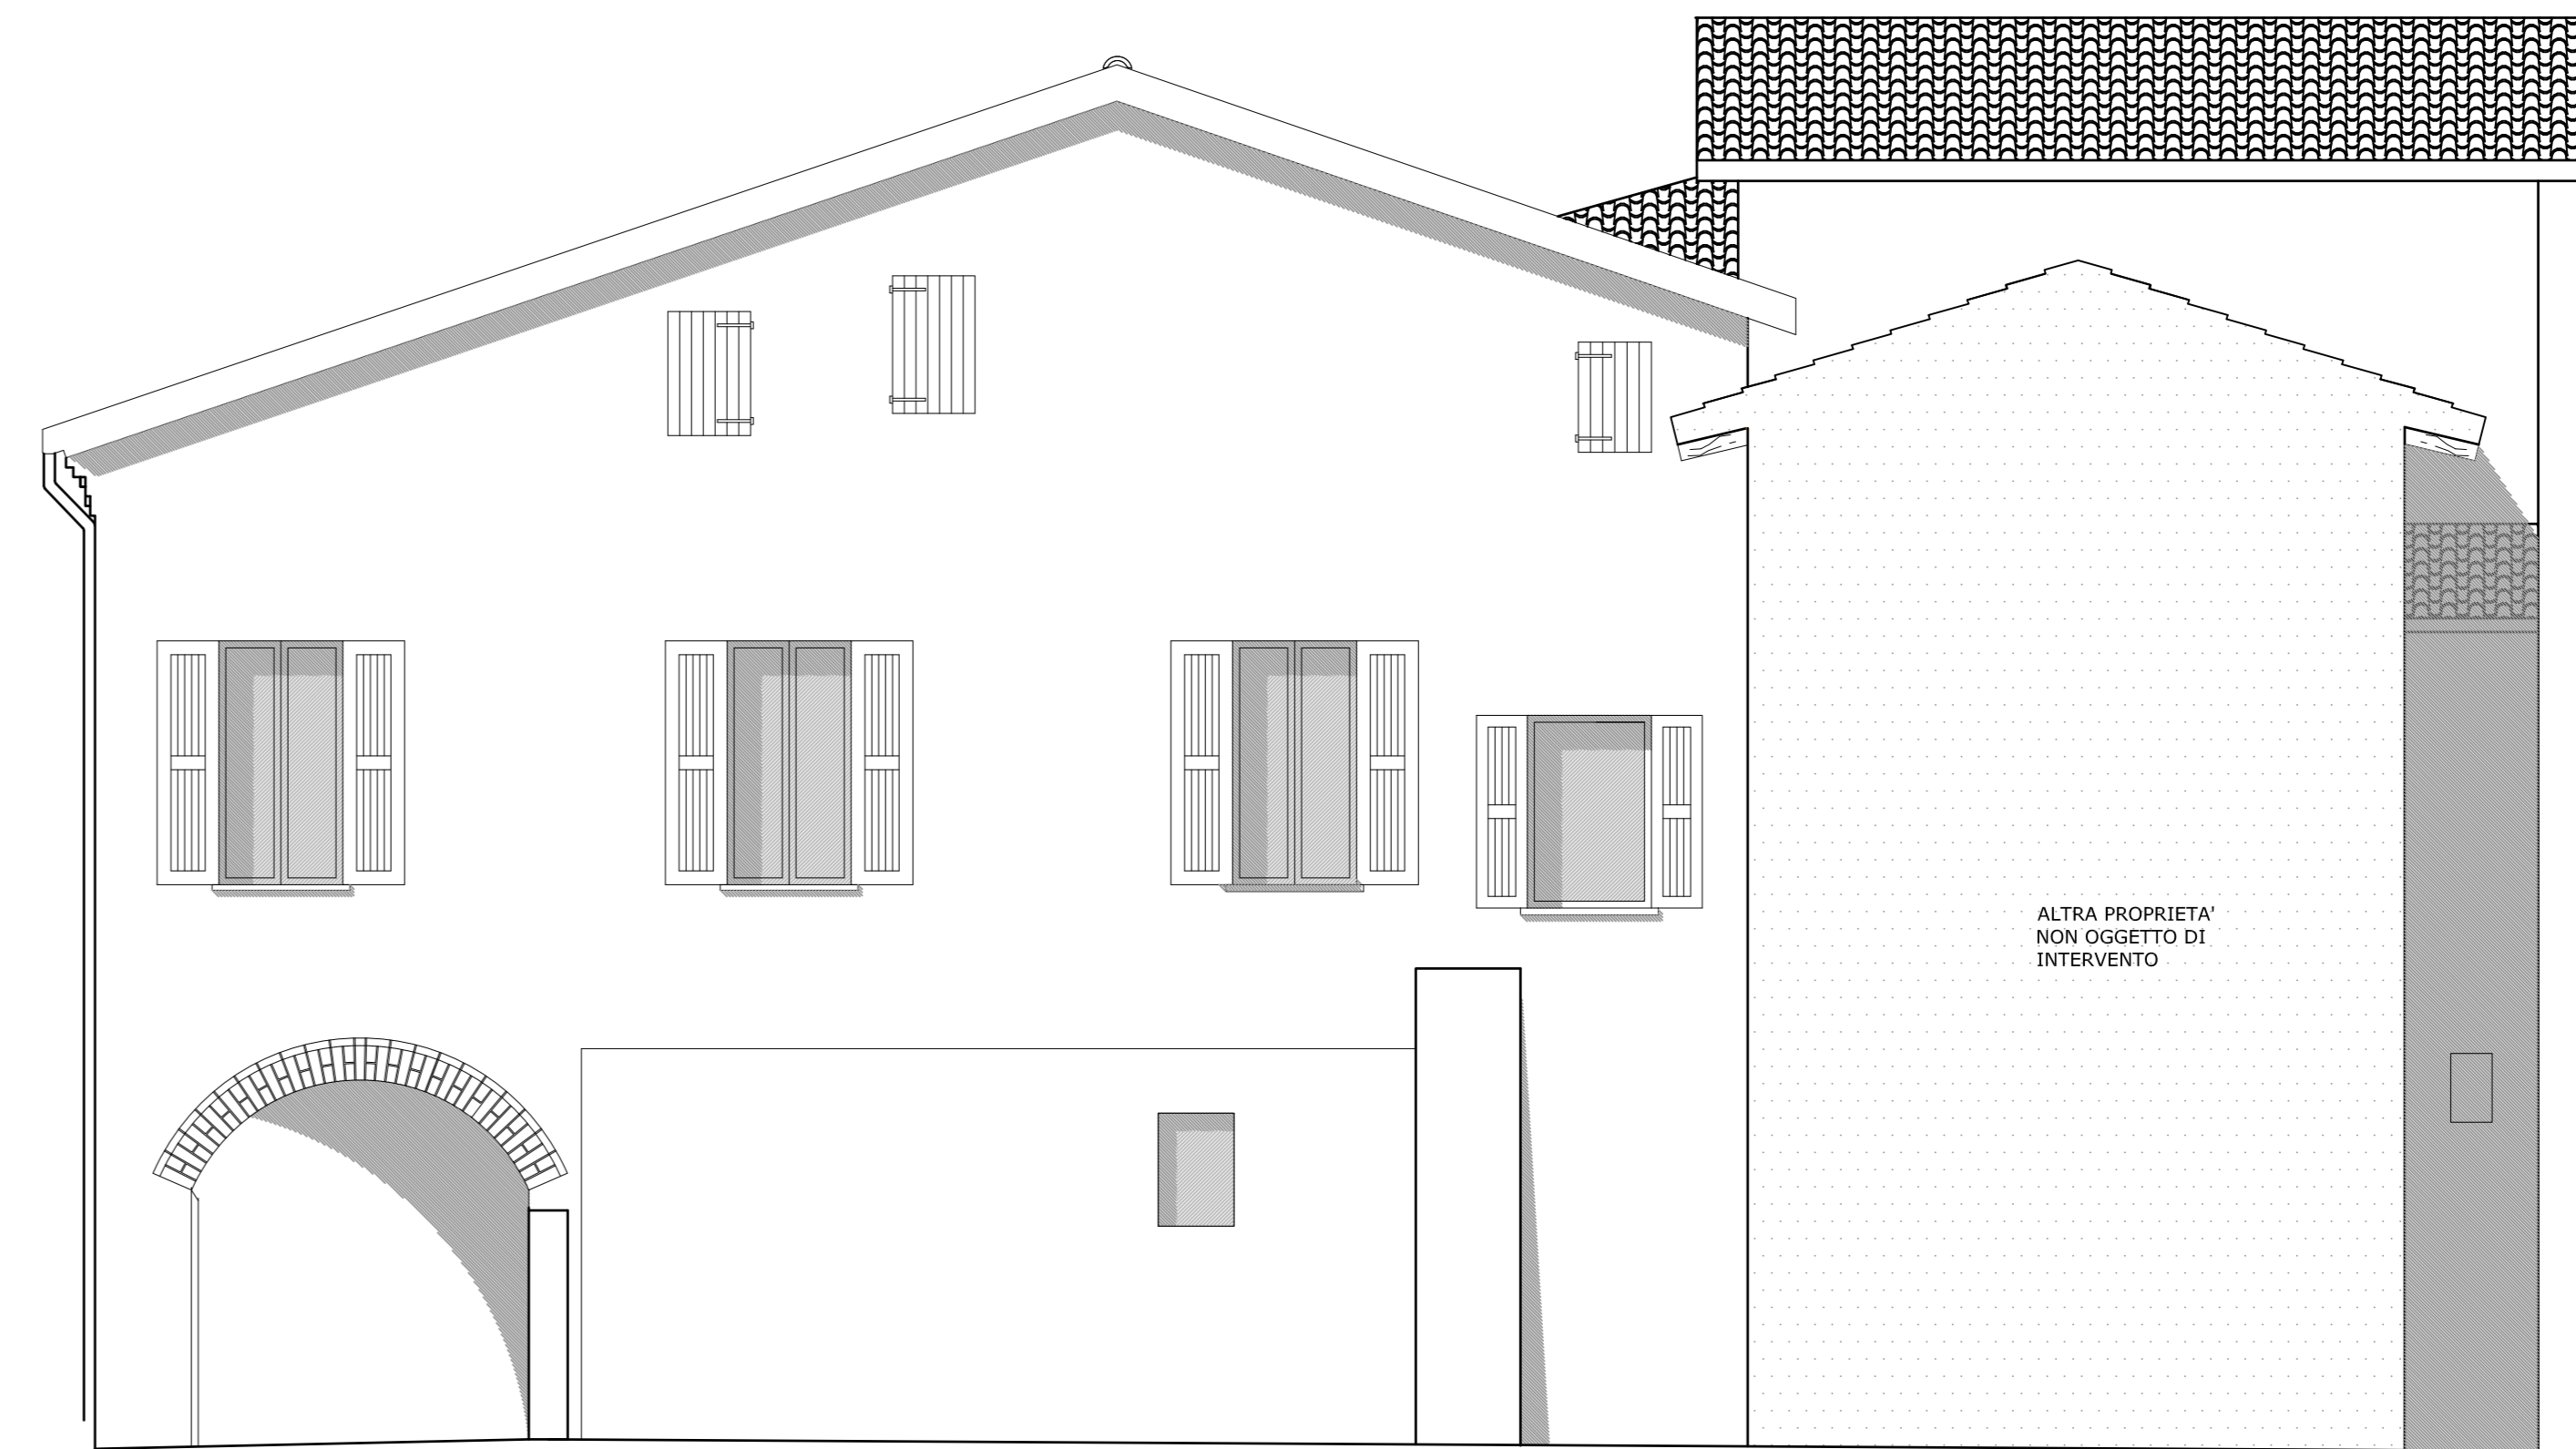

PROSPETTO SUD

ALTRA UNITA' IMMOBILIARE

