

COMUNE DI RUBIERA
 Richiesta di parere preventivo alla commissione per la qualità architettonica ed il paesaggio
 Interventi di Restauro e Risanamento conservativo

PROGETTO
 Parere preventivo con opere in porzione di fabbricato a tre livelli fuori terra ad uso civile abitazione e sito in Comune di Rubiera (RE) in via U. Codro 8, 42048

17 DIC. 2019
 VERBALE N. 05/2019
 Il Segretario

COMMITTENTE/PROPRIETÀ
 Sig. FRANCHINI IVANO - COMPROPRIETARIO (C.F.: FRNVI49A25H628U)
 Sig.ra TAGLINI ALESSANDRA - COMPROPRIETARIO (C.F.: TGLLSN49L62I462R)
 Sig.ra ZINANI CORNELIA - USUFRUTTUARIO (C.F.: ZNNCL26M68H628E)

TAVOLA
R.03
 OGGETTO DELLA TAVOLA
STATO DI PROGETTO
PROSPETTO INTERNO
COPERTURA
SEZIONI

RAPPORTO DI SCALA
1:50 1:100


DATA
 NOVEMBRE 2019

FABBRICATO OGGETTO DELL'INTERVENTO
 CATASTALMENTE CENSITO
 FG 24 MP 115
 (VIA CODRO 8, 42048 RUBIERA)


PROGETTISTA TIMBRO / FIRMA
 ALESSANDRO FRANCHINI INGEGNERE SEZ. A n. 1949

ORIENTAMENTO


STATO DI FATTO

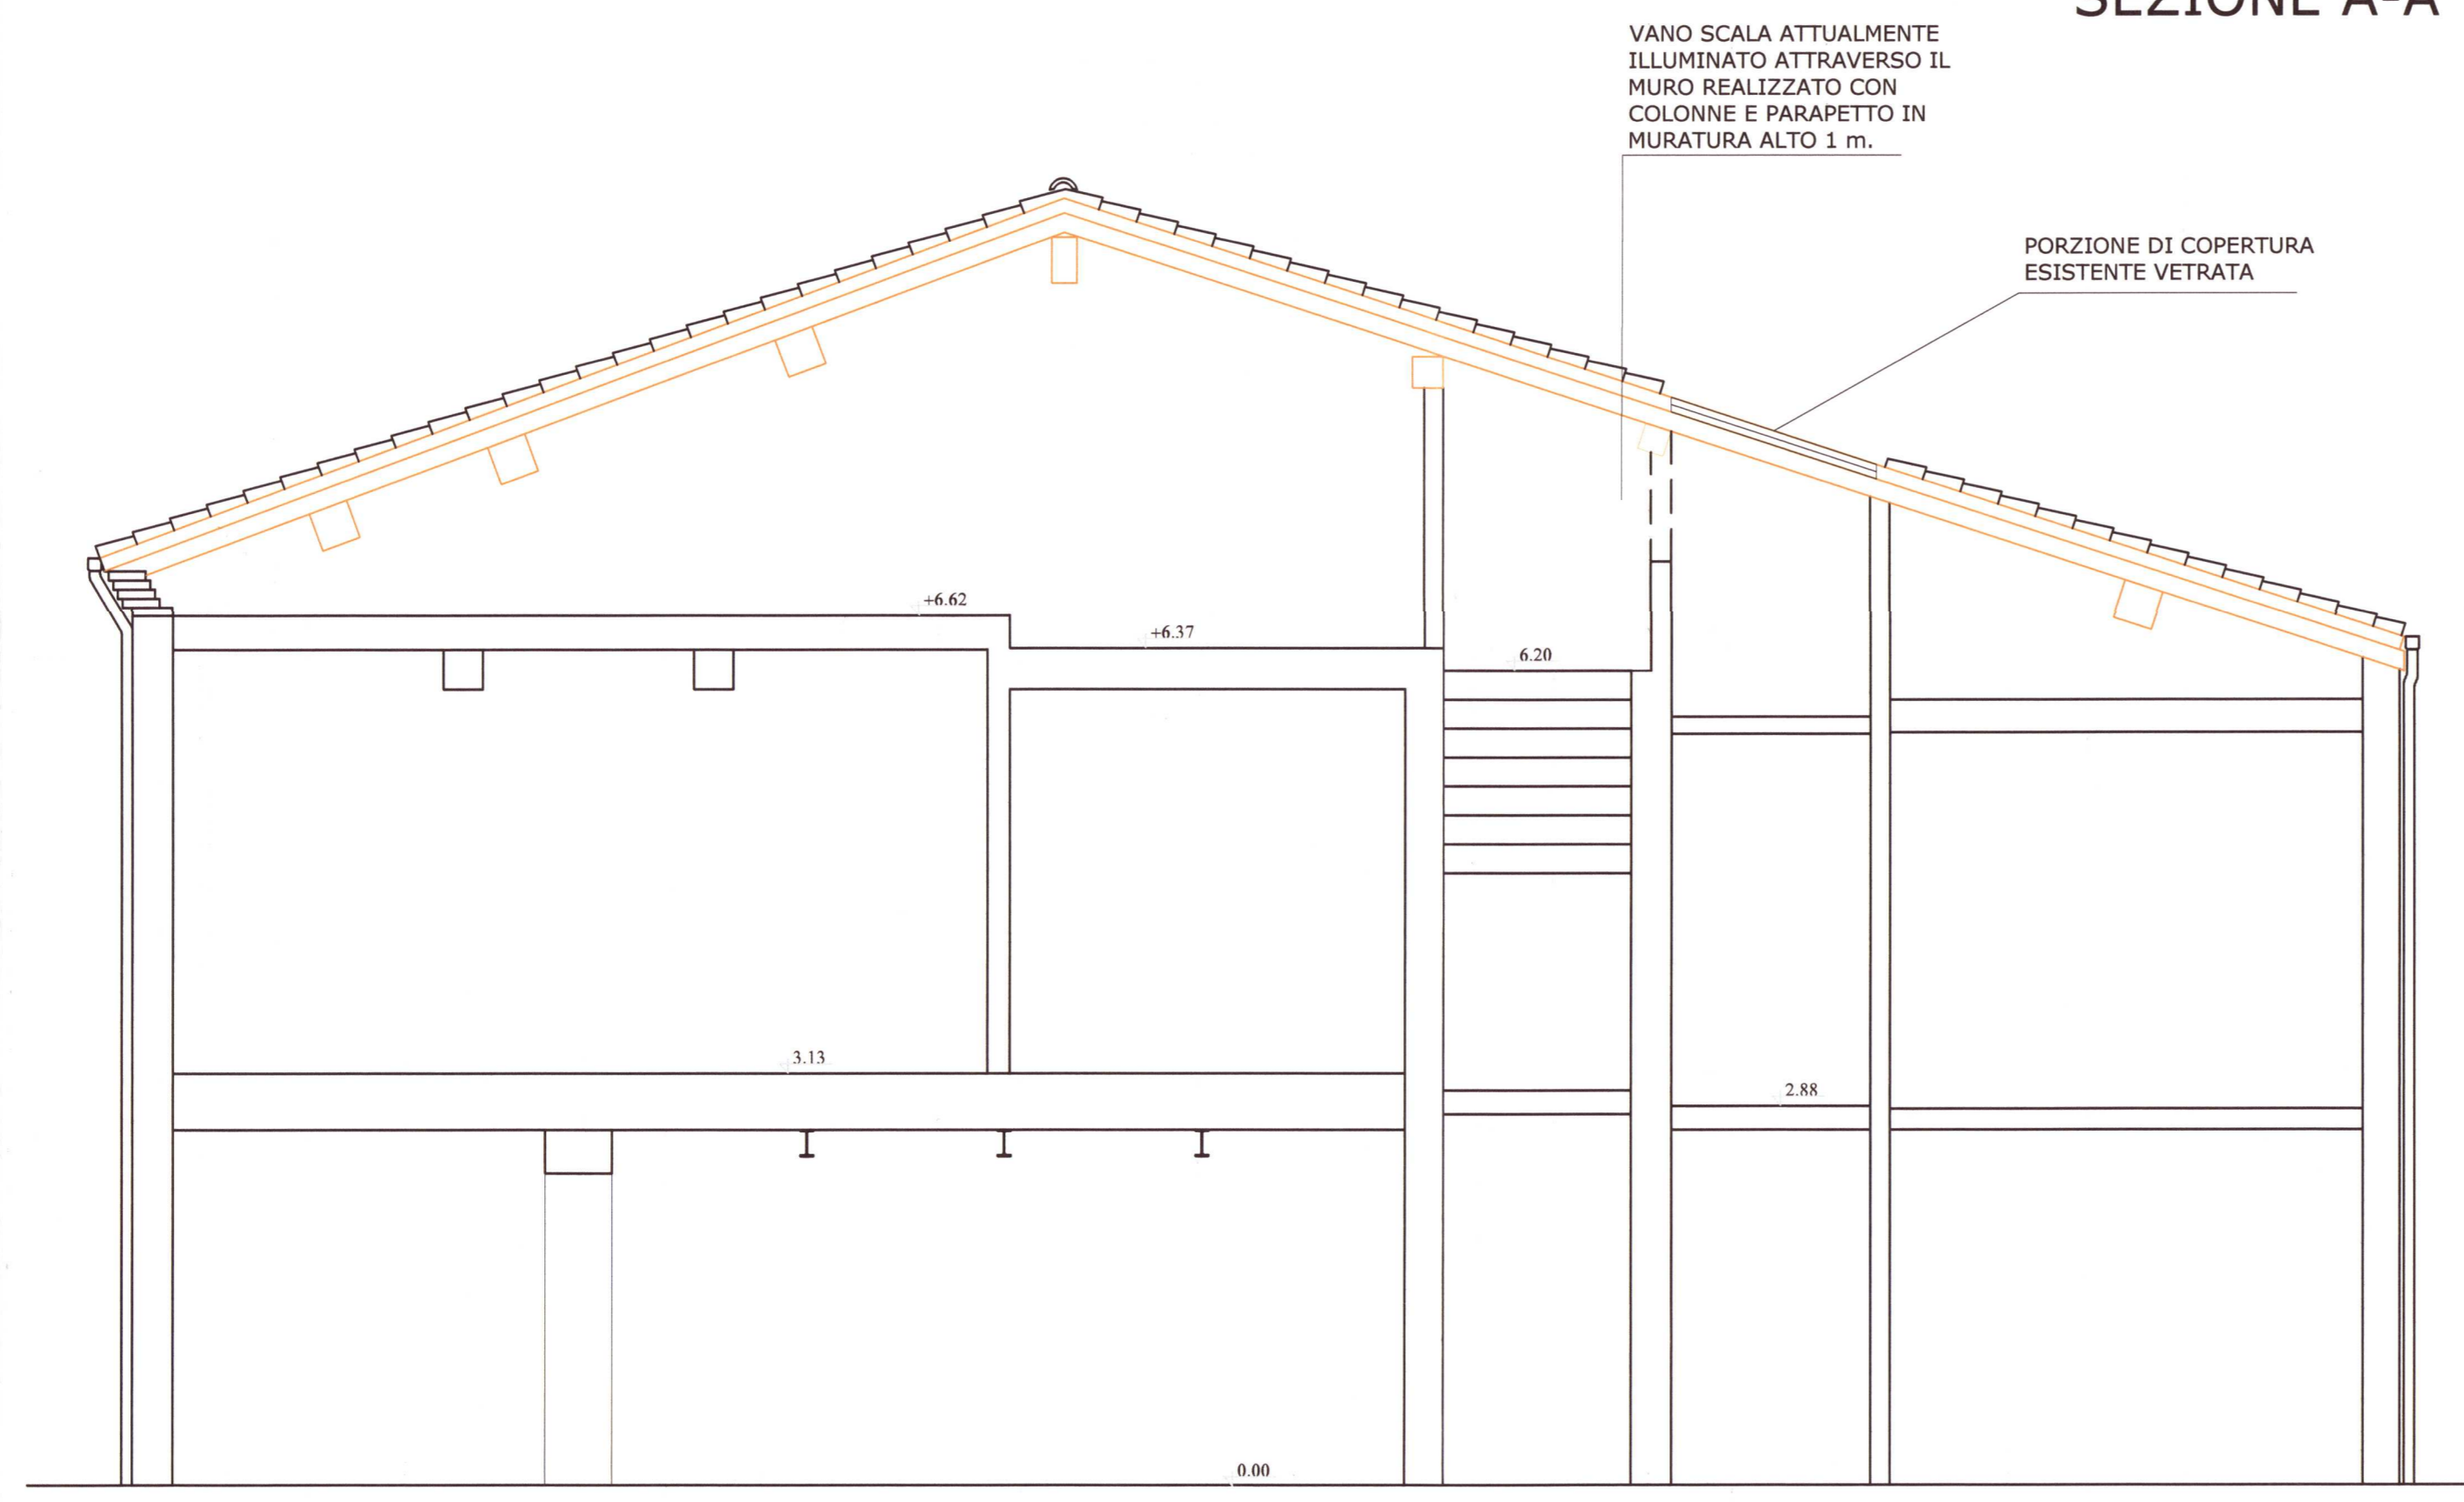

STATO COMPARATIVO

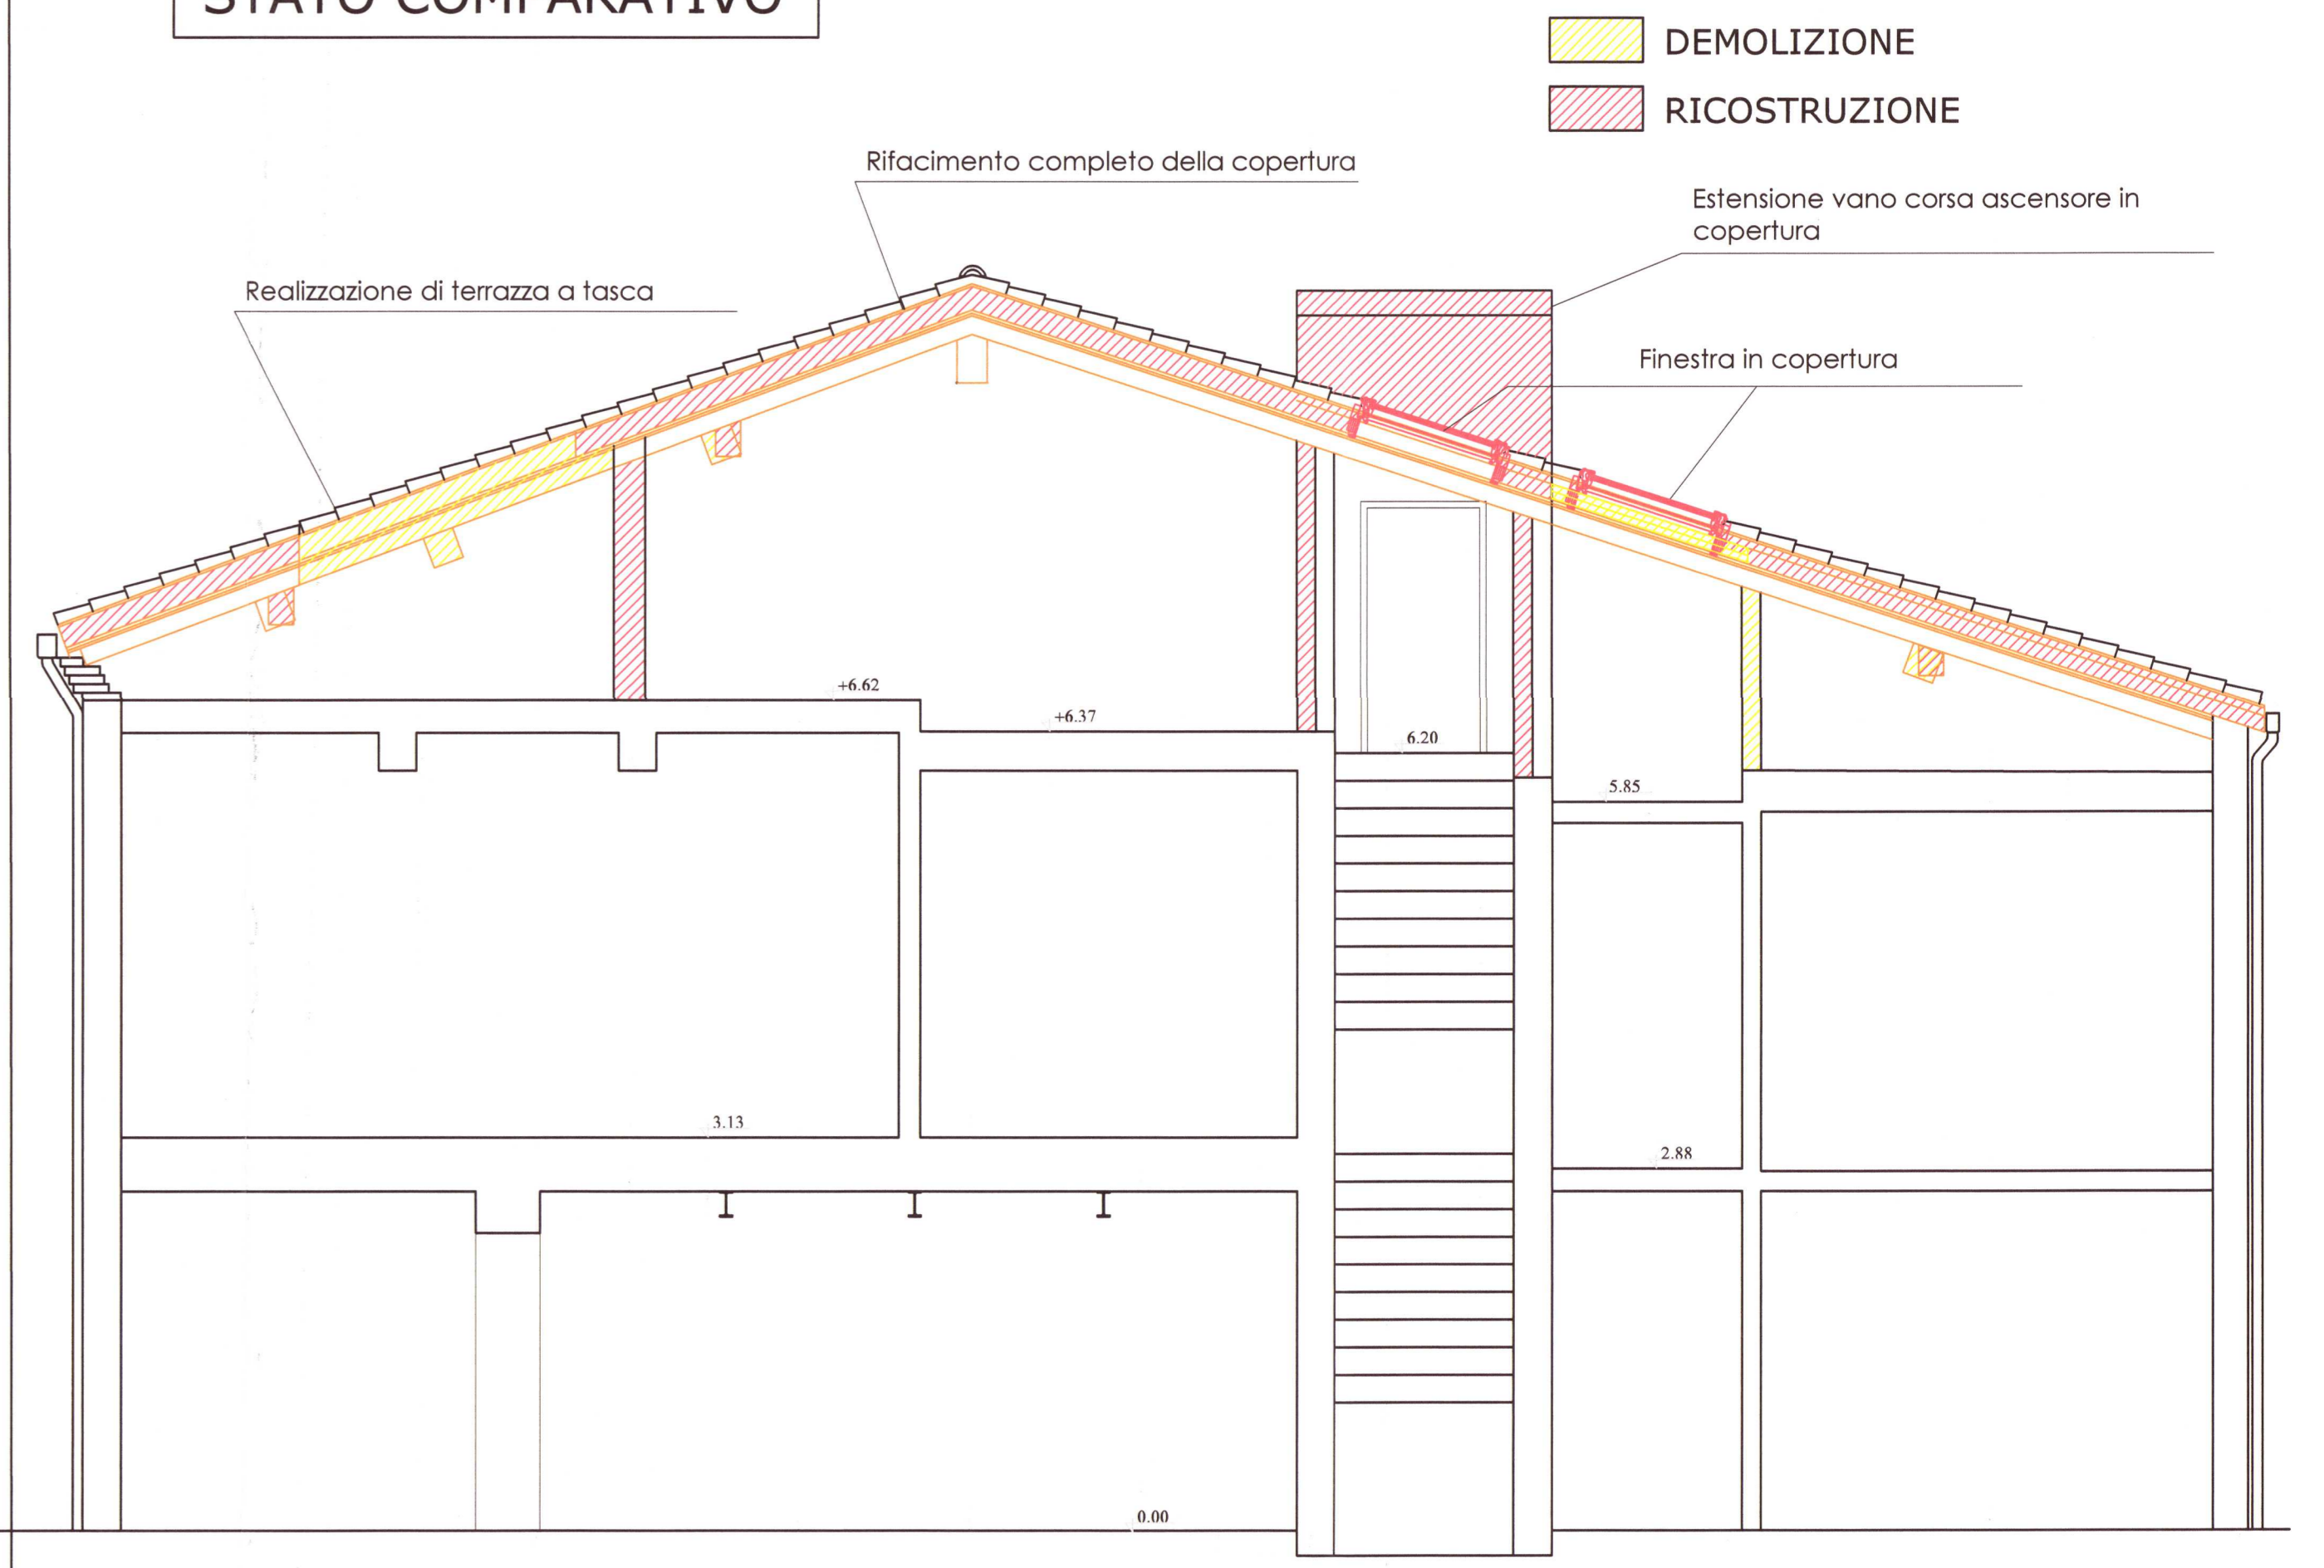


PROSPETTO EST CORTILE INTERNO

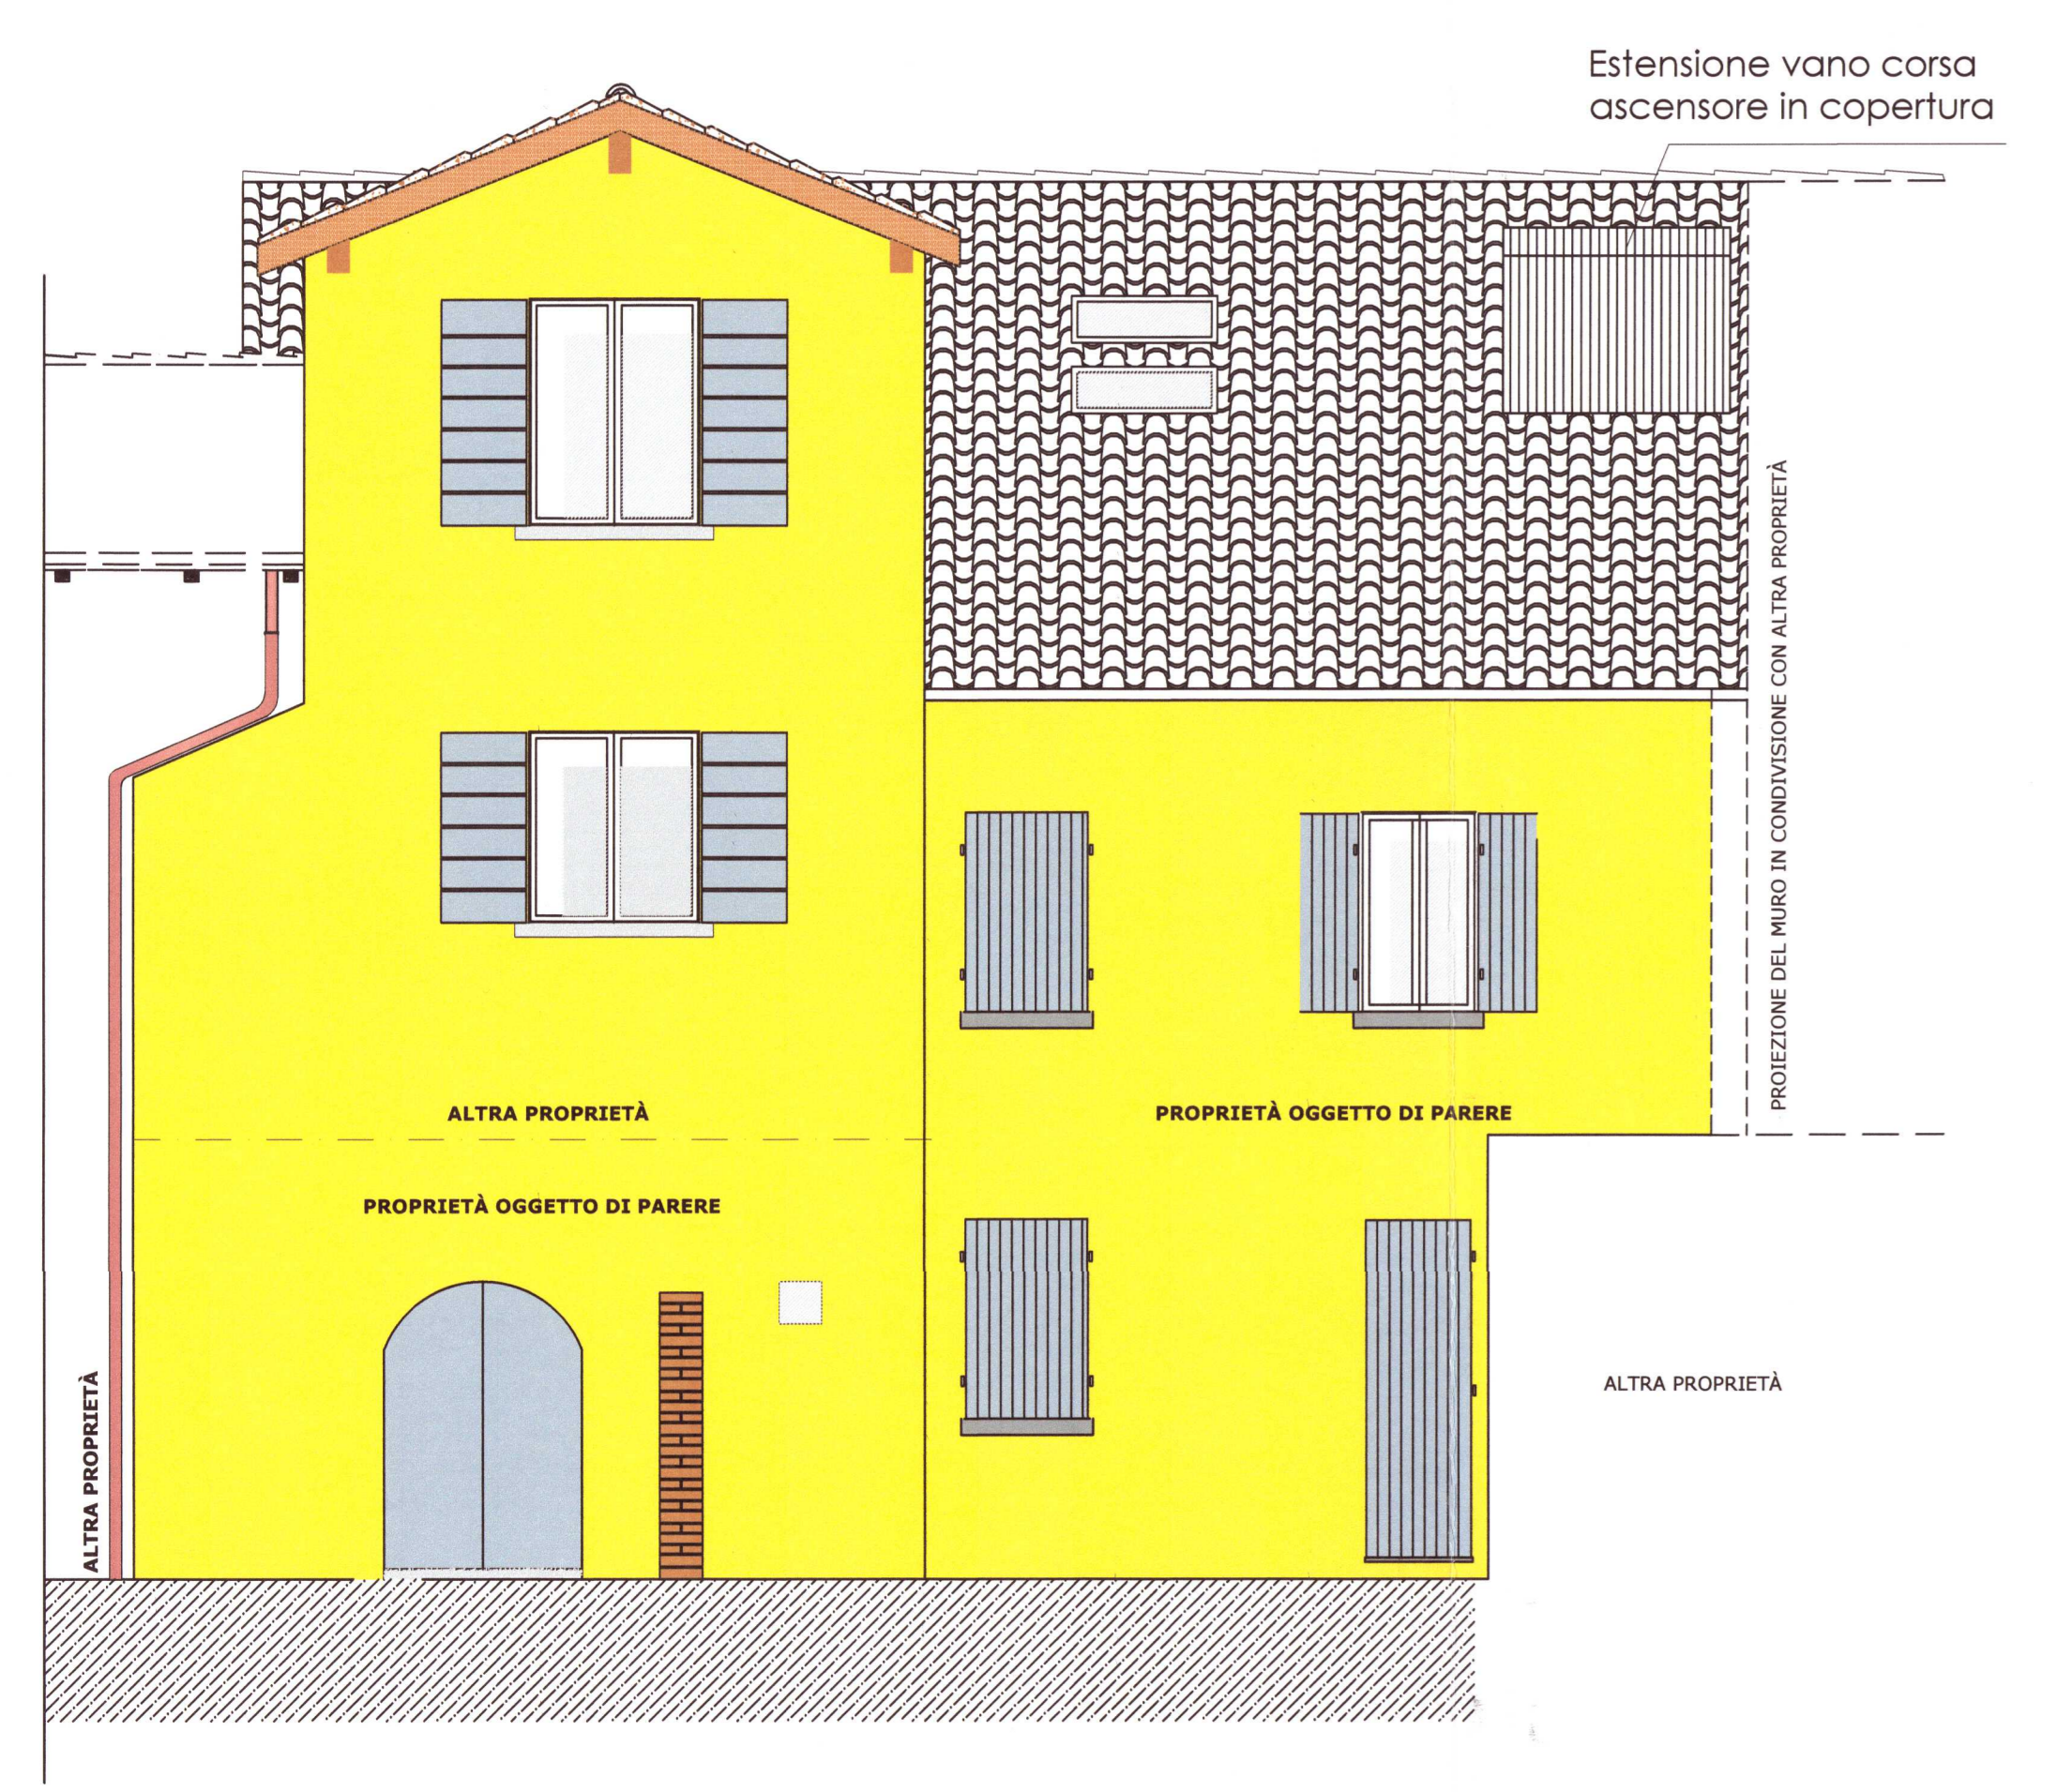


STATO DI PROGETTO

PROSPETTO OVEST DA VIA CODRO

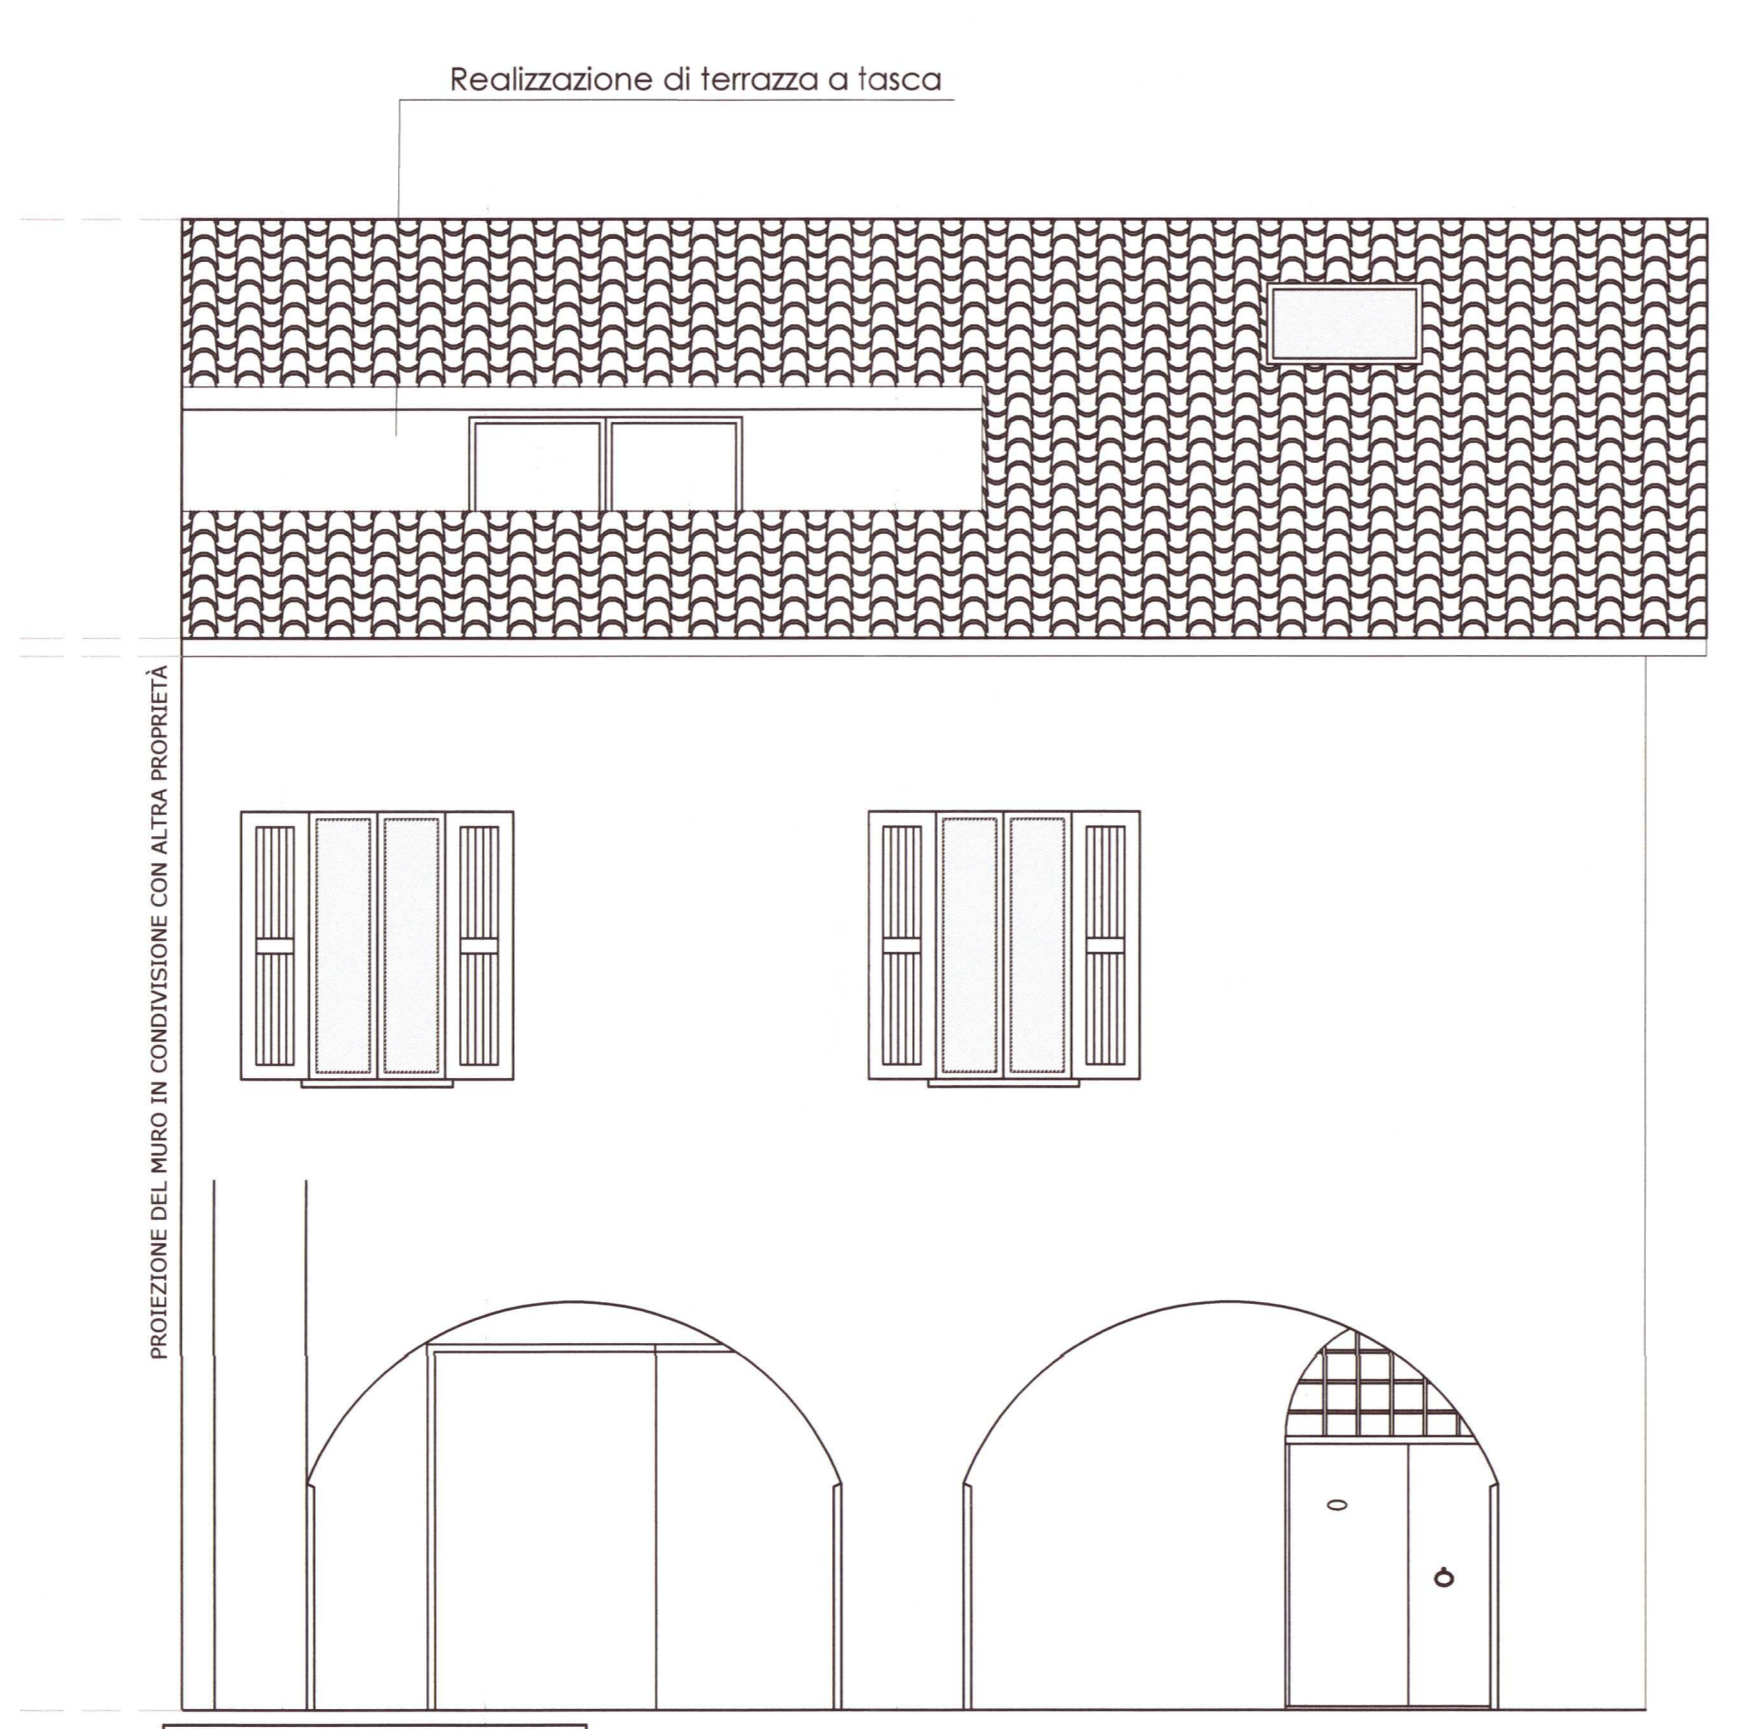

STATO DI PROGETTO
 - MODIFICA PROSPETTICA OTTENUTA DALL'ELIMINAZIONE DELL'INGRESSO PEDONALE E CONTESTUALE ALLARGAMENTO DELL'AUTORIMESSA
 - REALIZZAZIONE TERRAZZO A TASCA IN COPERTURA

STATO DI PROGETTO

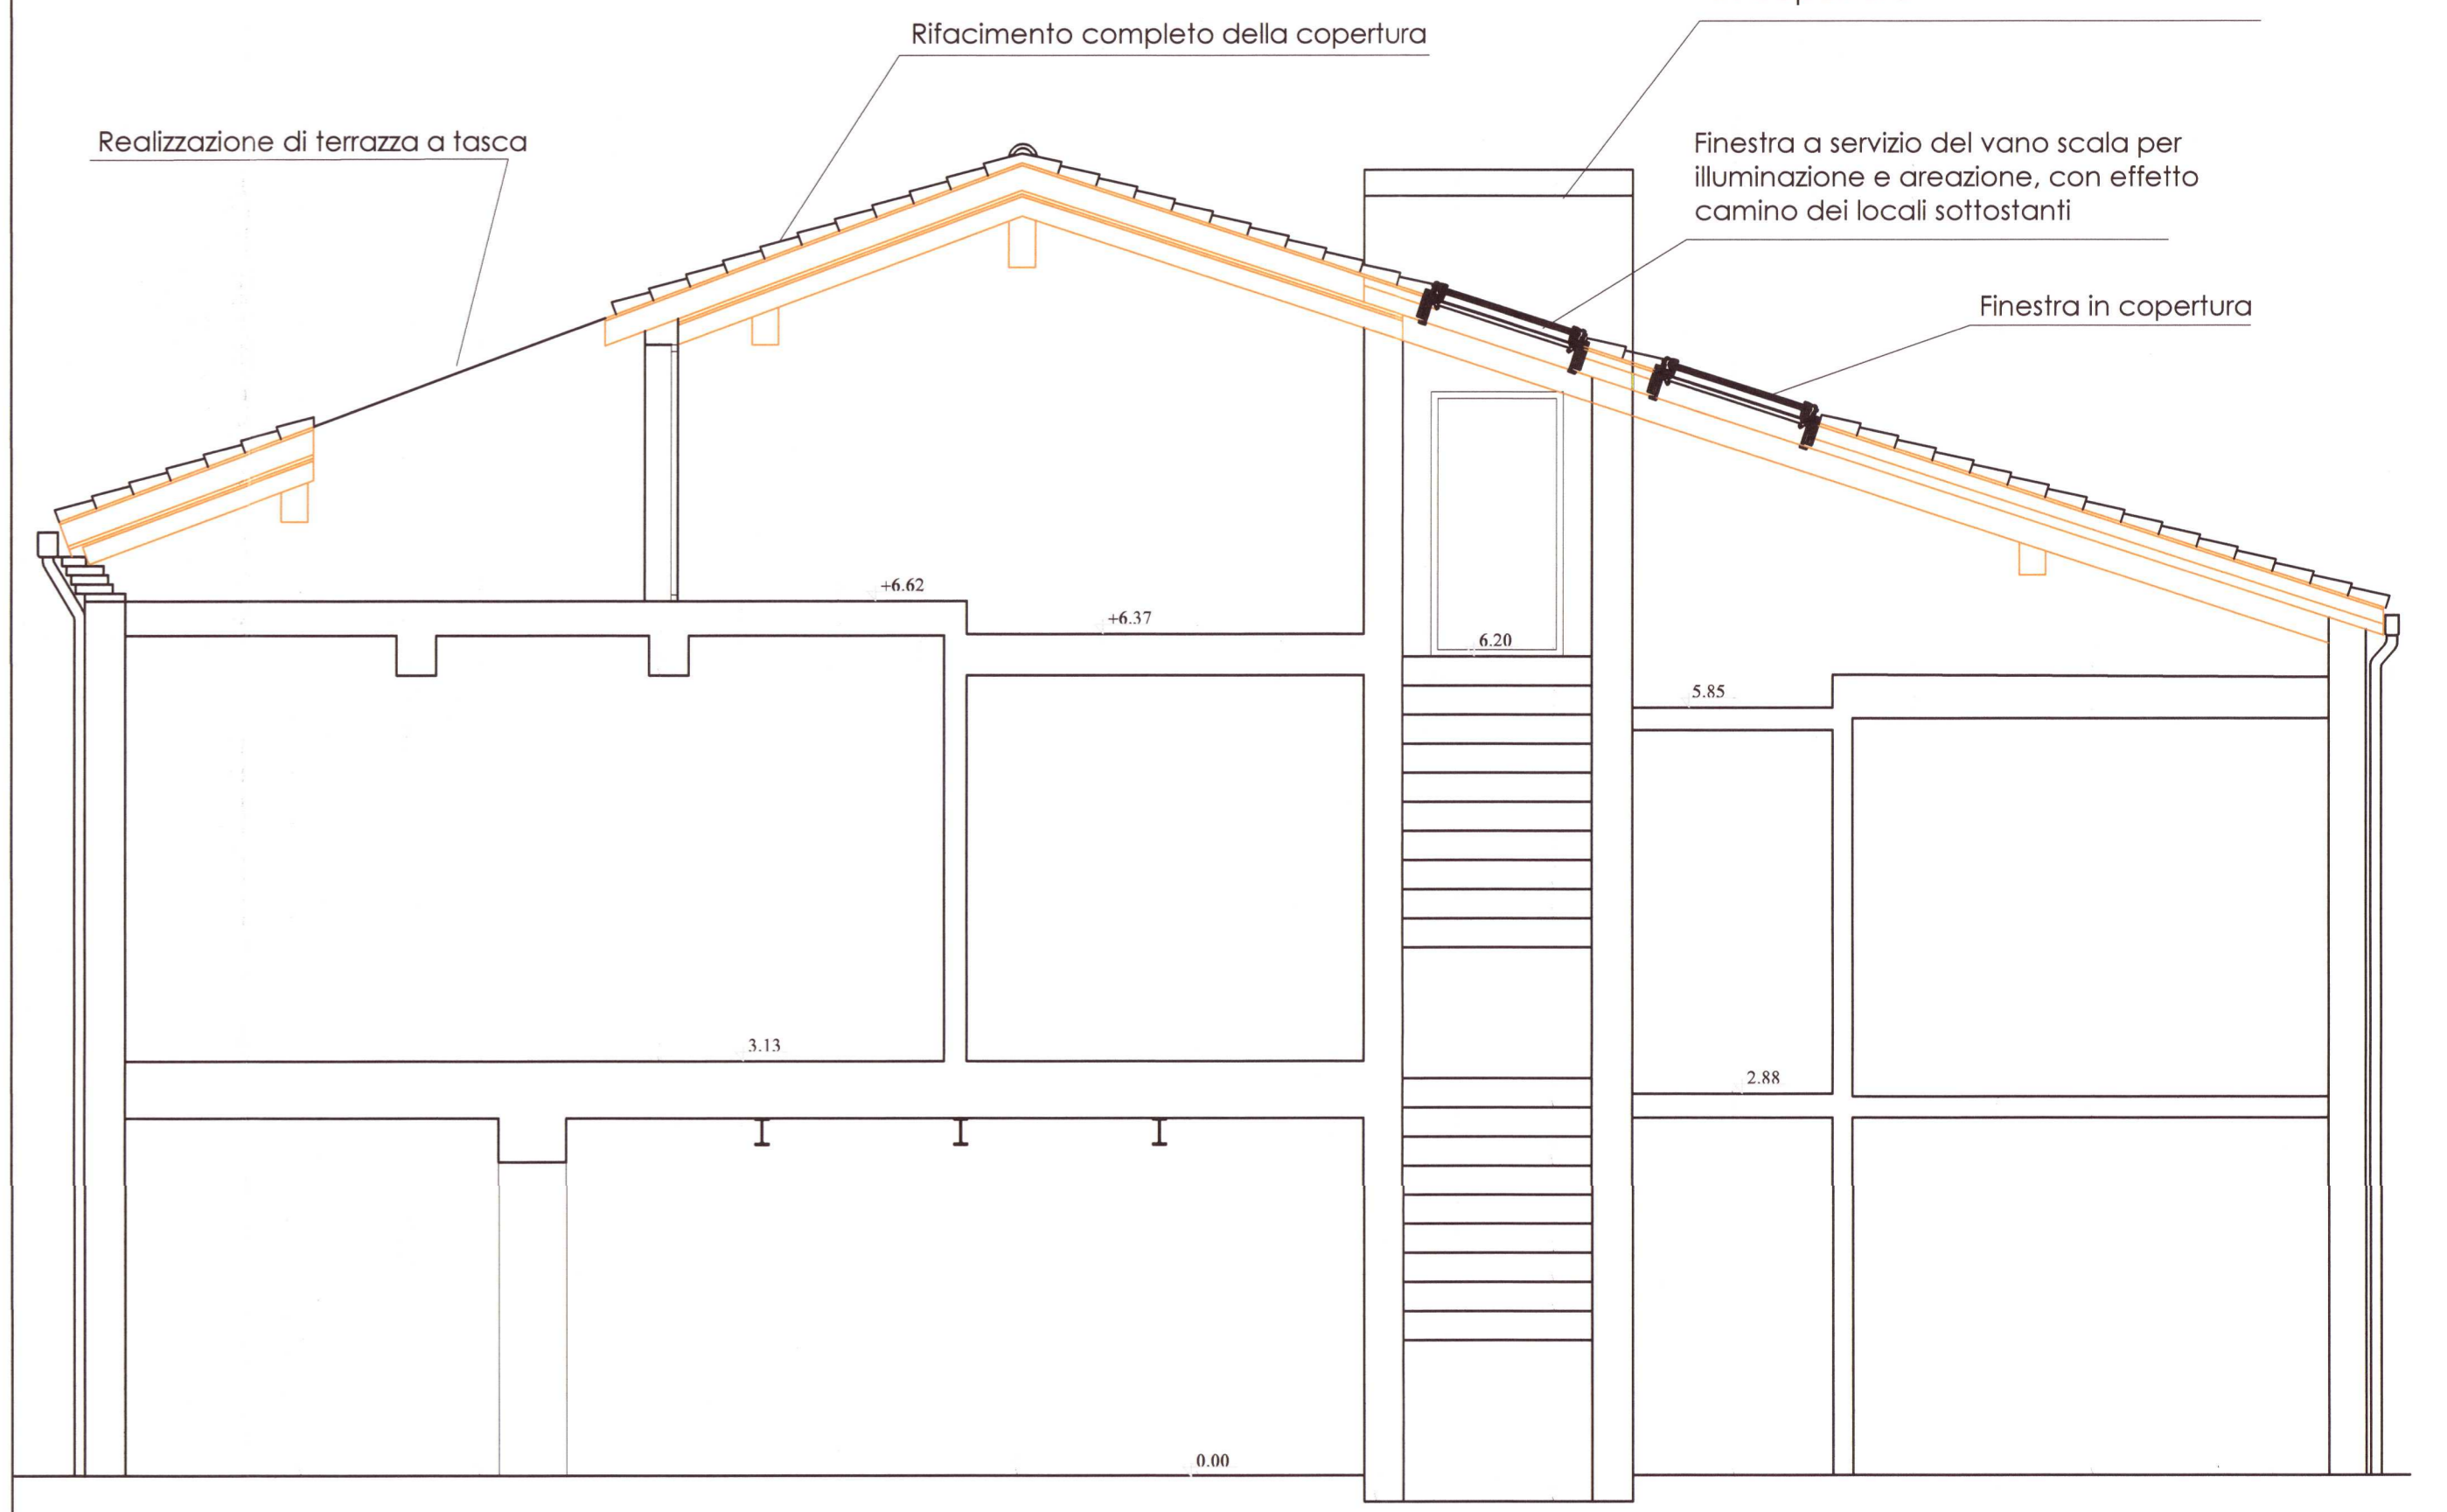

SEZIONE A-A

STATO DI PROGETTO