



# Comune di Rubiera

Provincia di Reggio Emilia

proprietaria' immobile

Sig. FORGIONE Massimo  
residente in Rubiera (RE)  
C.F. FRGMSM79D14H223P

progettista architettonico e d.l.

FREGNI Geom Lucio via Dei Mille 27 Campogalliano  
C.F. FRGLCU57R27F257E-P.I.03668910361  
Pec - lucio.fregni@geopec.it

COMUNE DI RUBIERA (RE)  
COMMISSIONE PER LA QUALITA'  
ARCHITETTONICA ED IL PAESAGGIO  
art. 3 L.R. 31/2002

progettista strutturale

ING. BERNARDI Federico  
via Cerreto 3457  
Serramazzoni Mo  
C.F. BRNFR79C10I462J

- 6 NOV. 2018  
VERBALE N. il Segretario

precedenti urbanistici

fabbricato ante 1967  
parere preventivo pratica 14401 del 2017  
PDC 14451 del 2017  
SCIA del 05/02/2018

zona urbanistica

ZONA DI PARTICOLARE di INTERESSE PAESAGG. AMBIENTALE TR2b  
STRUTTURE INSEDI. STORICHE ESTERNE  
AI CENTRI E NUCLEI STORICI SCH. 28

disegno

## SINOSI

titolo

Progetto allegato alla domanda di SCIA per modifiche strutturali e prospettive per innalzamento di solaio interno senza aumenti di superficie e volumi relativo all'organismo edilizio esistente da destinarsi ad abitazione mono familiare previa recupero tipologico con adeguamento sismico ed energetico, posta a Rubiera località Sant'Agata in via S.Agata n°3.



tavola n.

# 3

data

19 settembre 2018

scala

1 : 1000

estremi catastali

foglio

3


file

forgione massimo PDC LUGLIO 2017


particelle

116


### FABBRICATO A

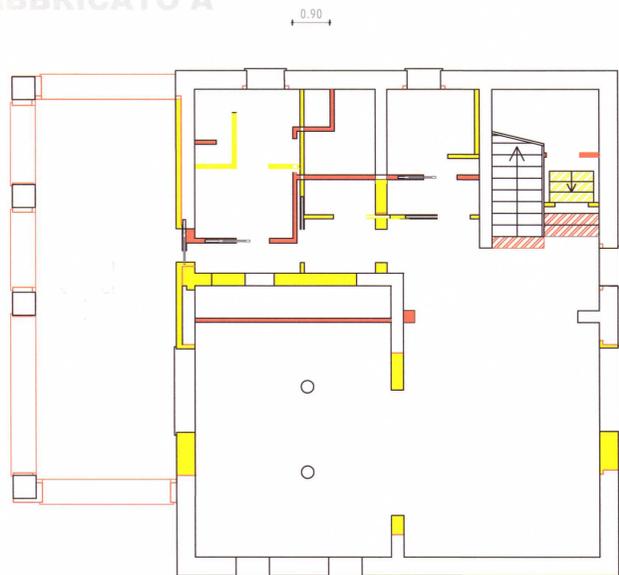


PIANO TERRA

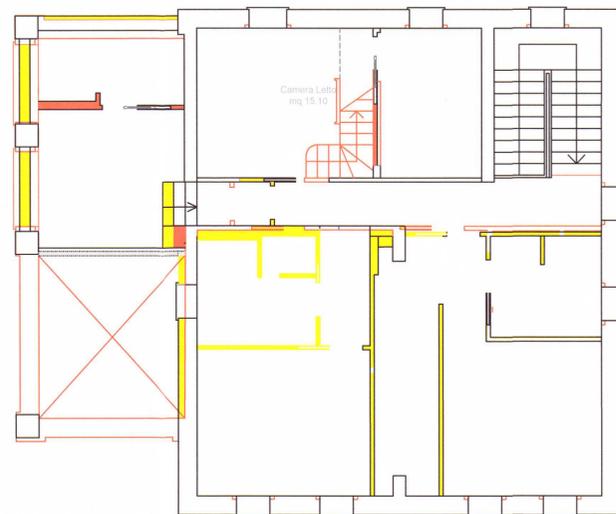


PIANO PRIMO

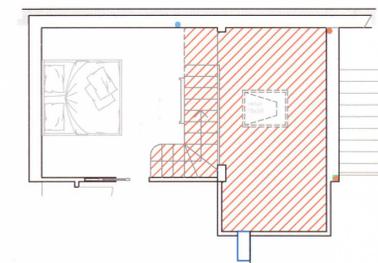


PIANO SECONDO

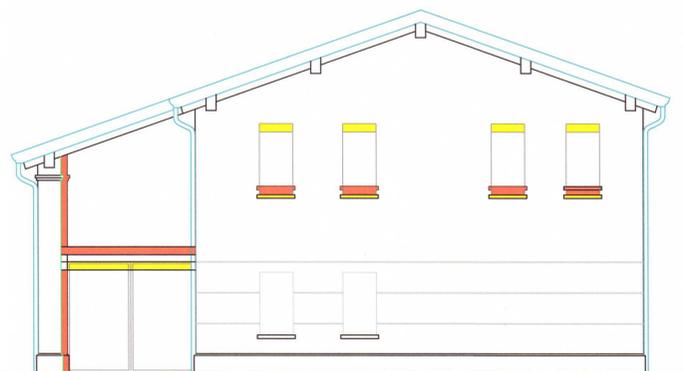


PROSPETTO SUD

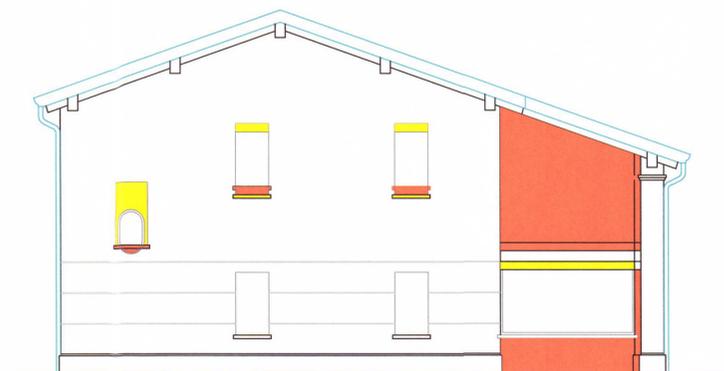

PROSPETTO NORD


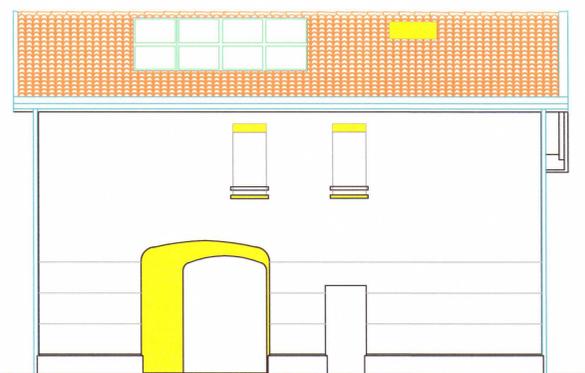


PROSPETTO EST

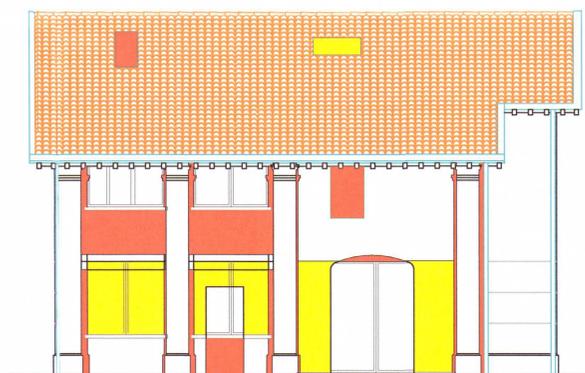


PRCSPETTO OVEST


### FABBRICATO B

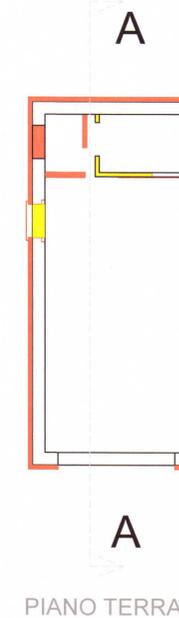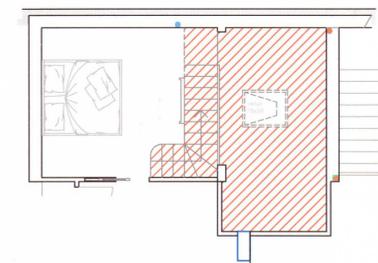


PROSPETTO SUD

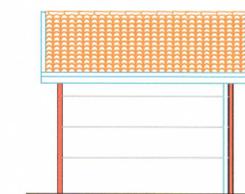


PROSPETTO NORD

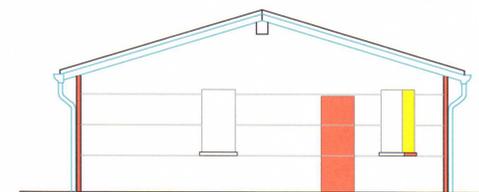

PROSPETTO EST

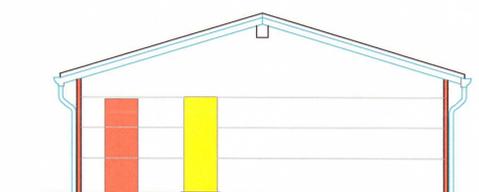

PROSPETTO OVEST

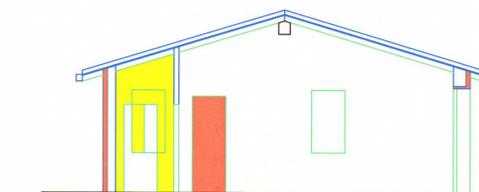

SEZIONE A-A

