




**ISOLAMENTO CORDOLO ALTO E SPORTO DI COPERTURA - PROSPETTO EST (VIA TRENTO)**

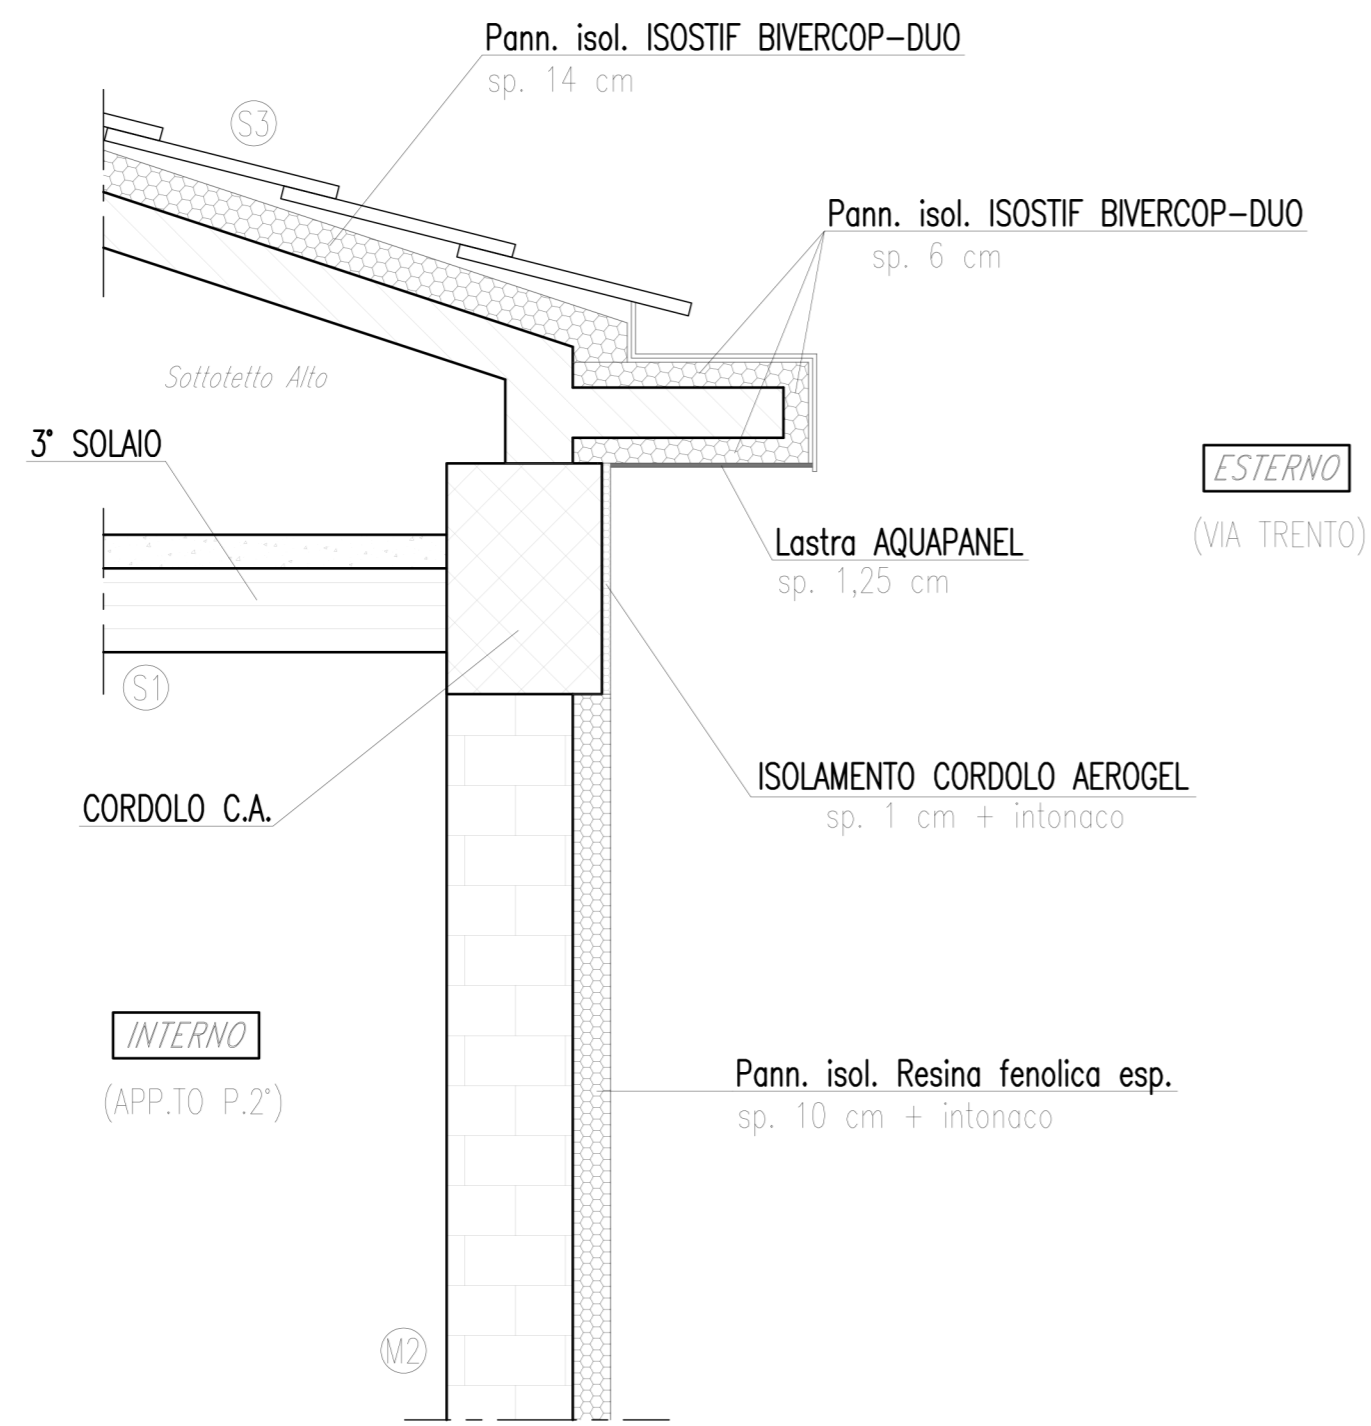


**FINESTRA TIPO PROSPETTO EST (VIA TRENTO) - Sezione Verticale -**

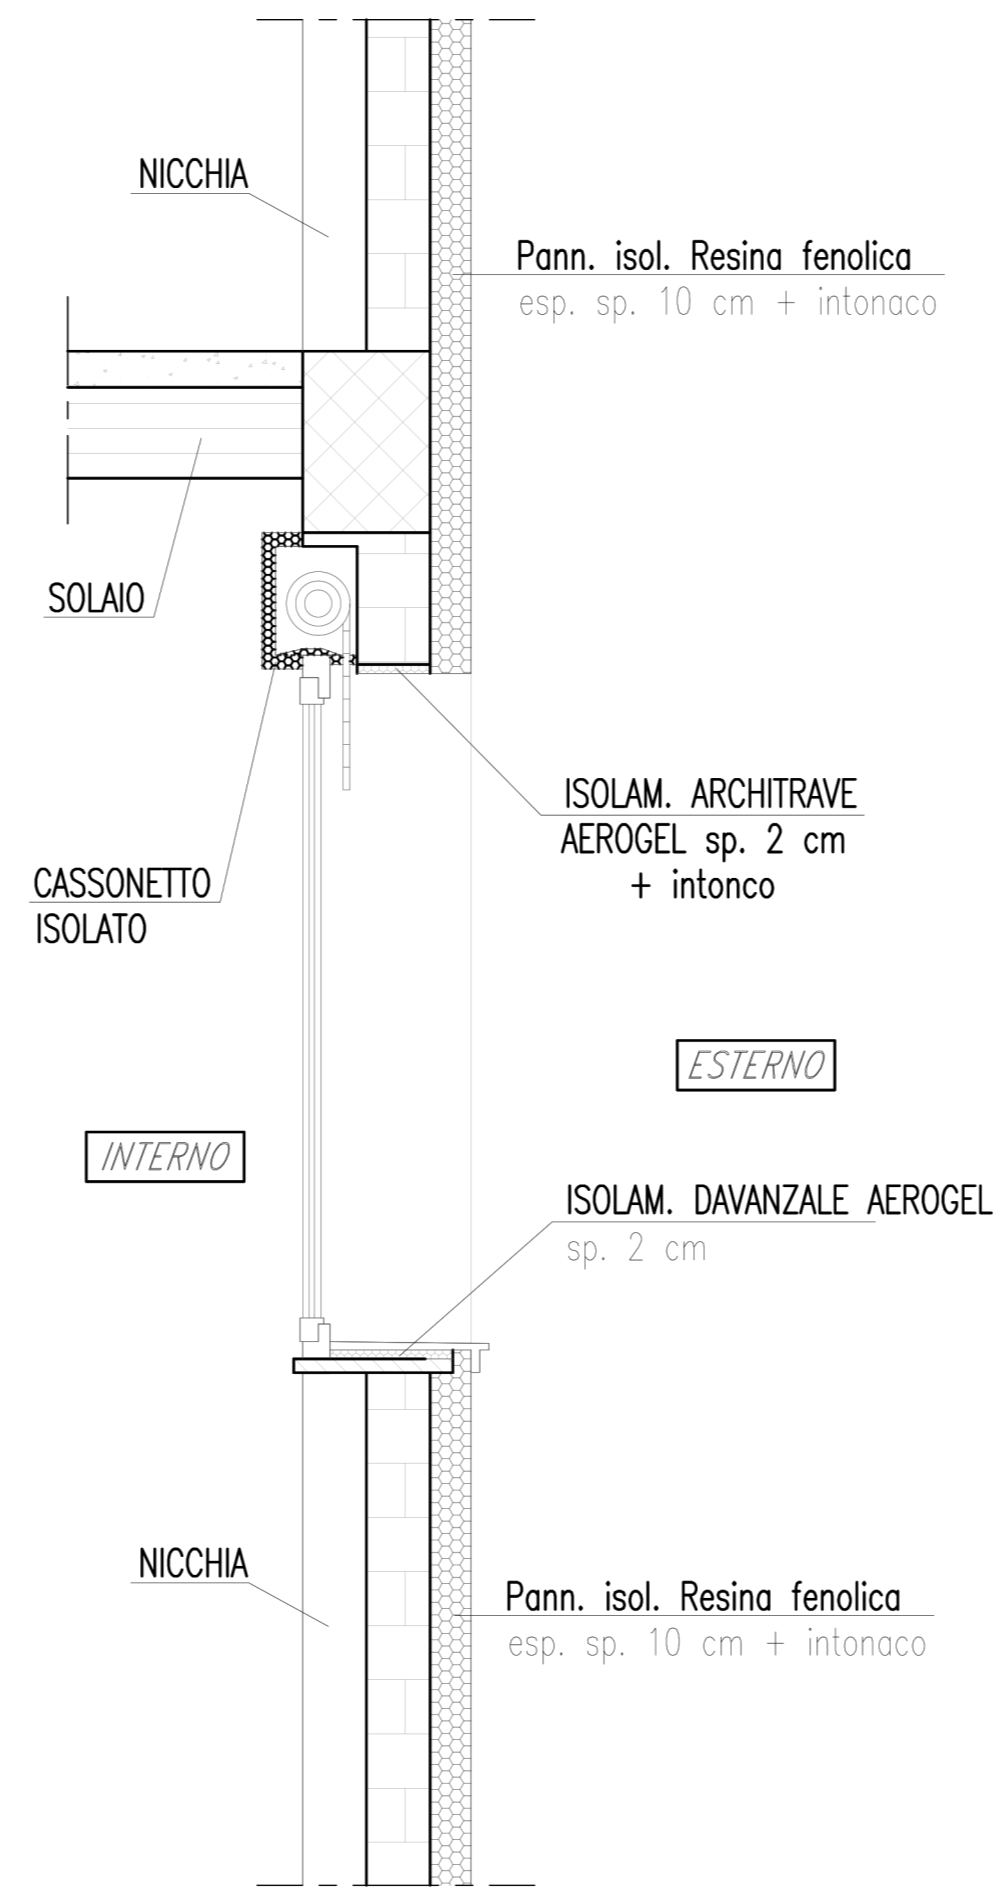

**FINESTRA TIPO PROSPETTO EST (VIA TRENTO) - Sezione Orizzontale -**

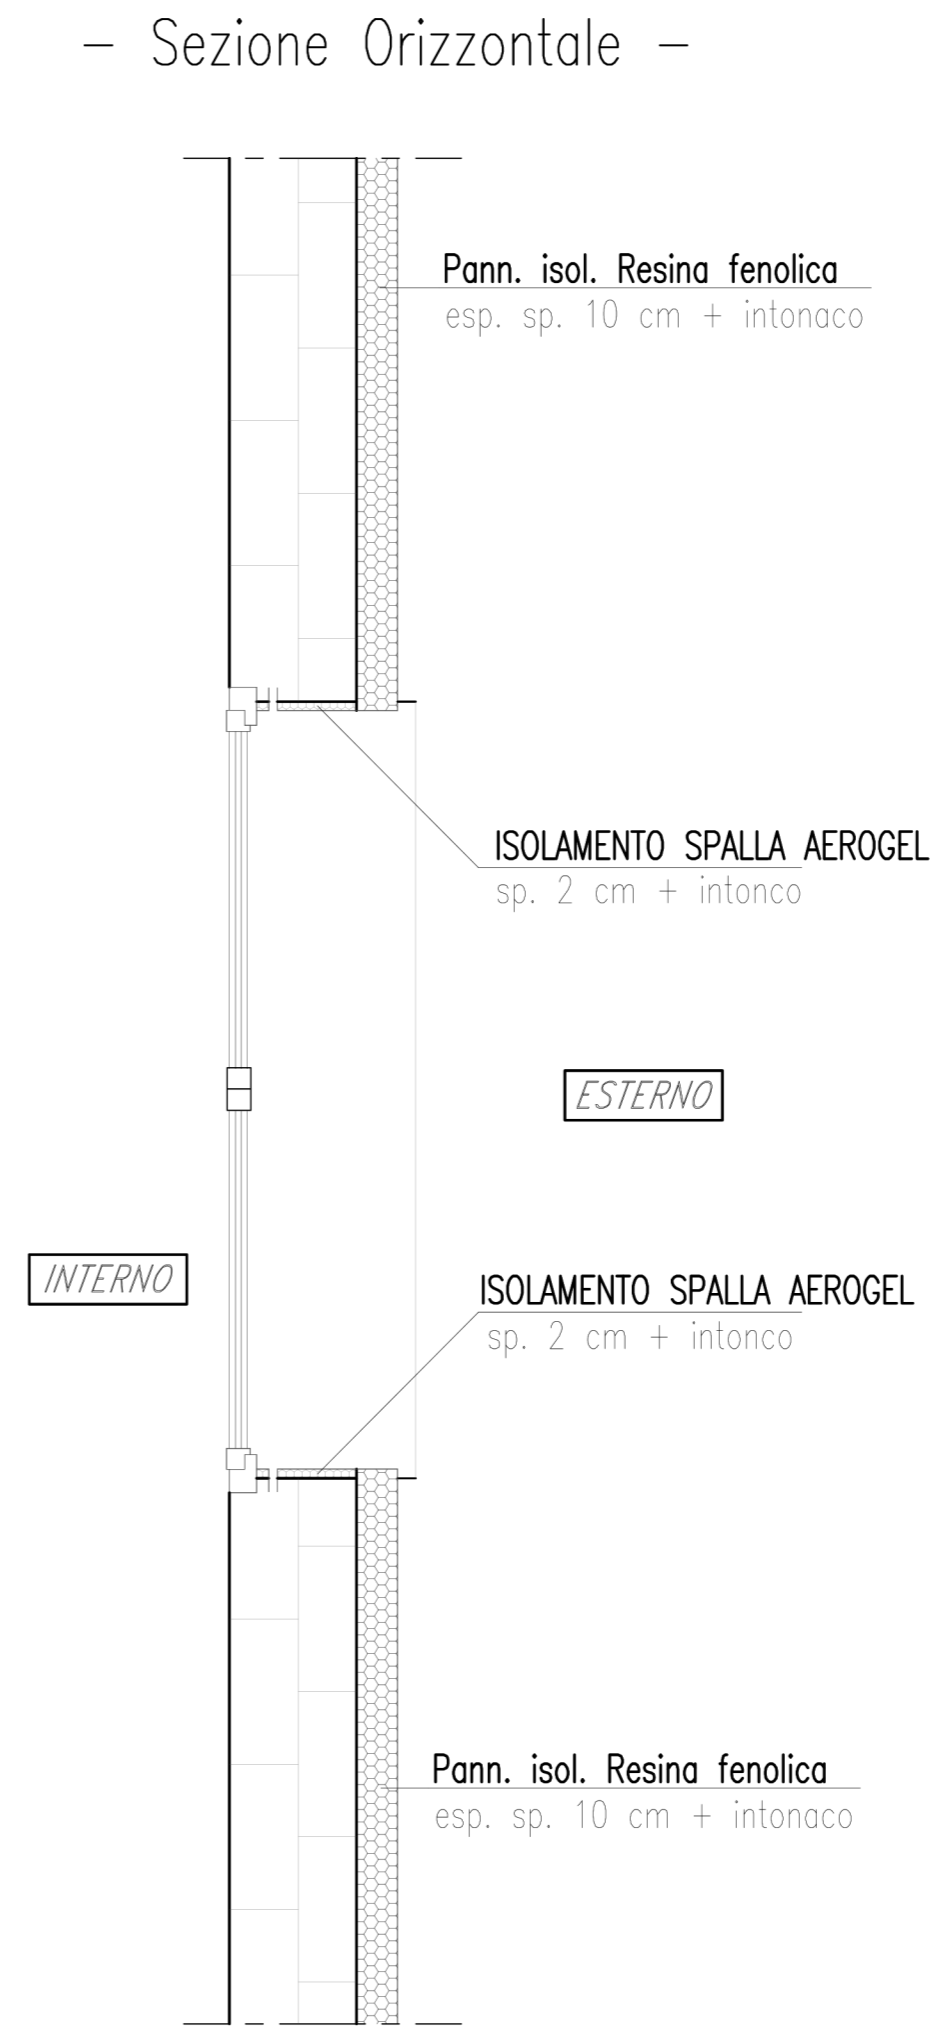


**ISOLAMENTO PILASTRI PROSPETTO EST (VIA TRENTO) - Sezione Orizzontale -**

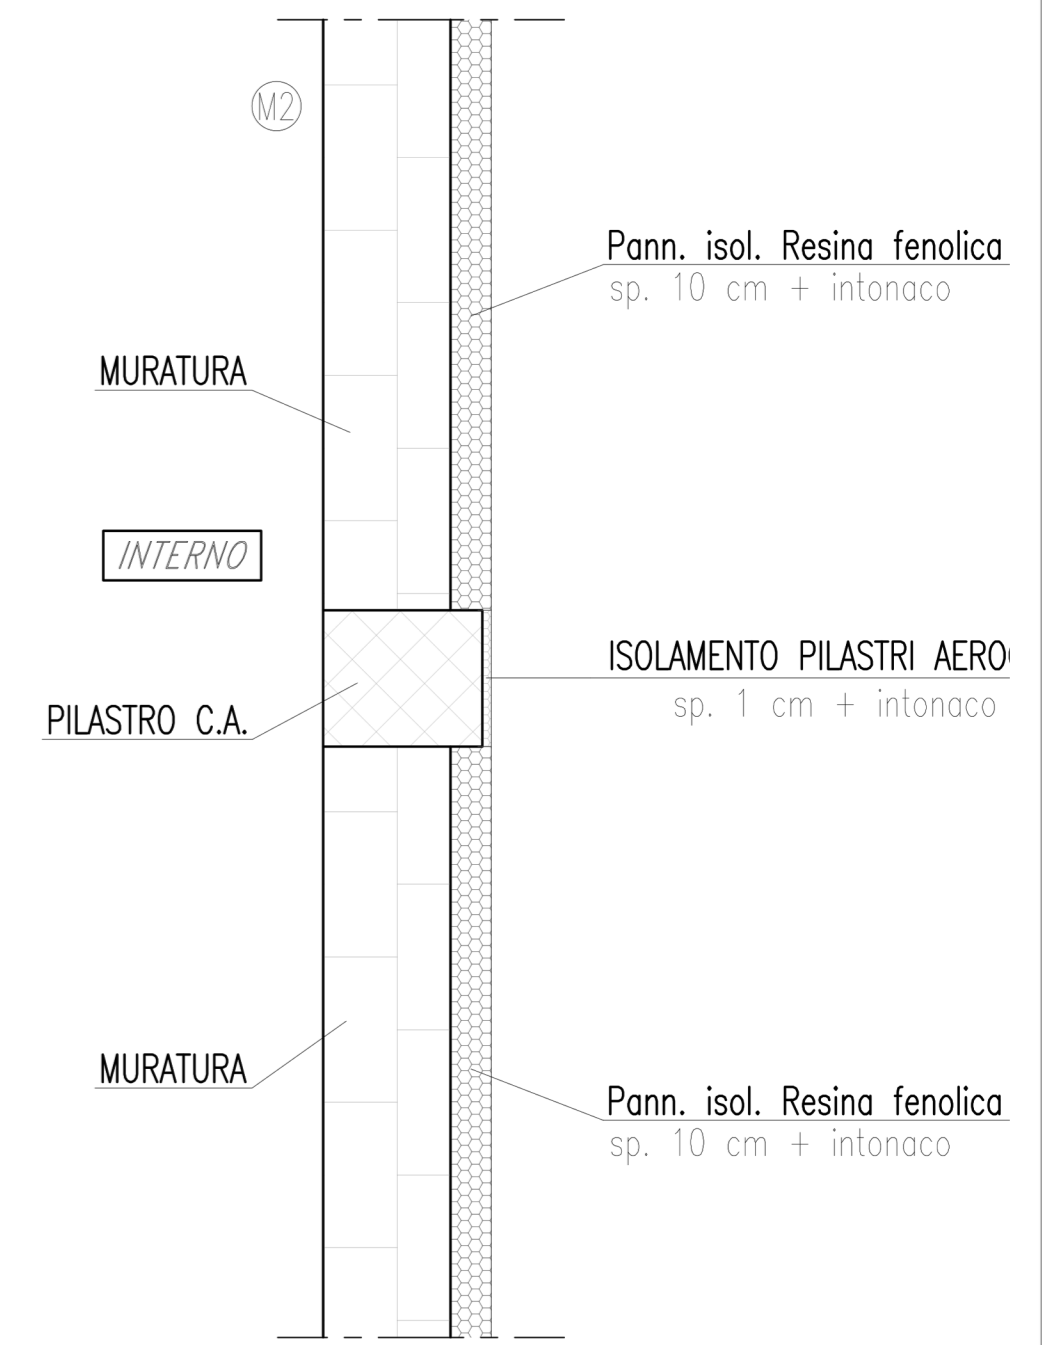

**SEZIONE AA'**

**ISOLAMENTO PENSILINA PRIMO SOLAIO PROSPETTO EST (VIA TRENTO)**

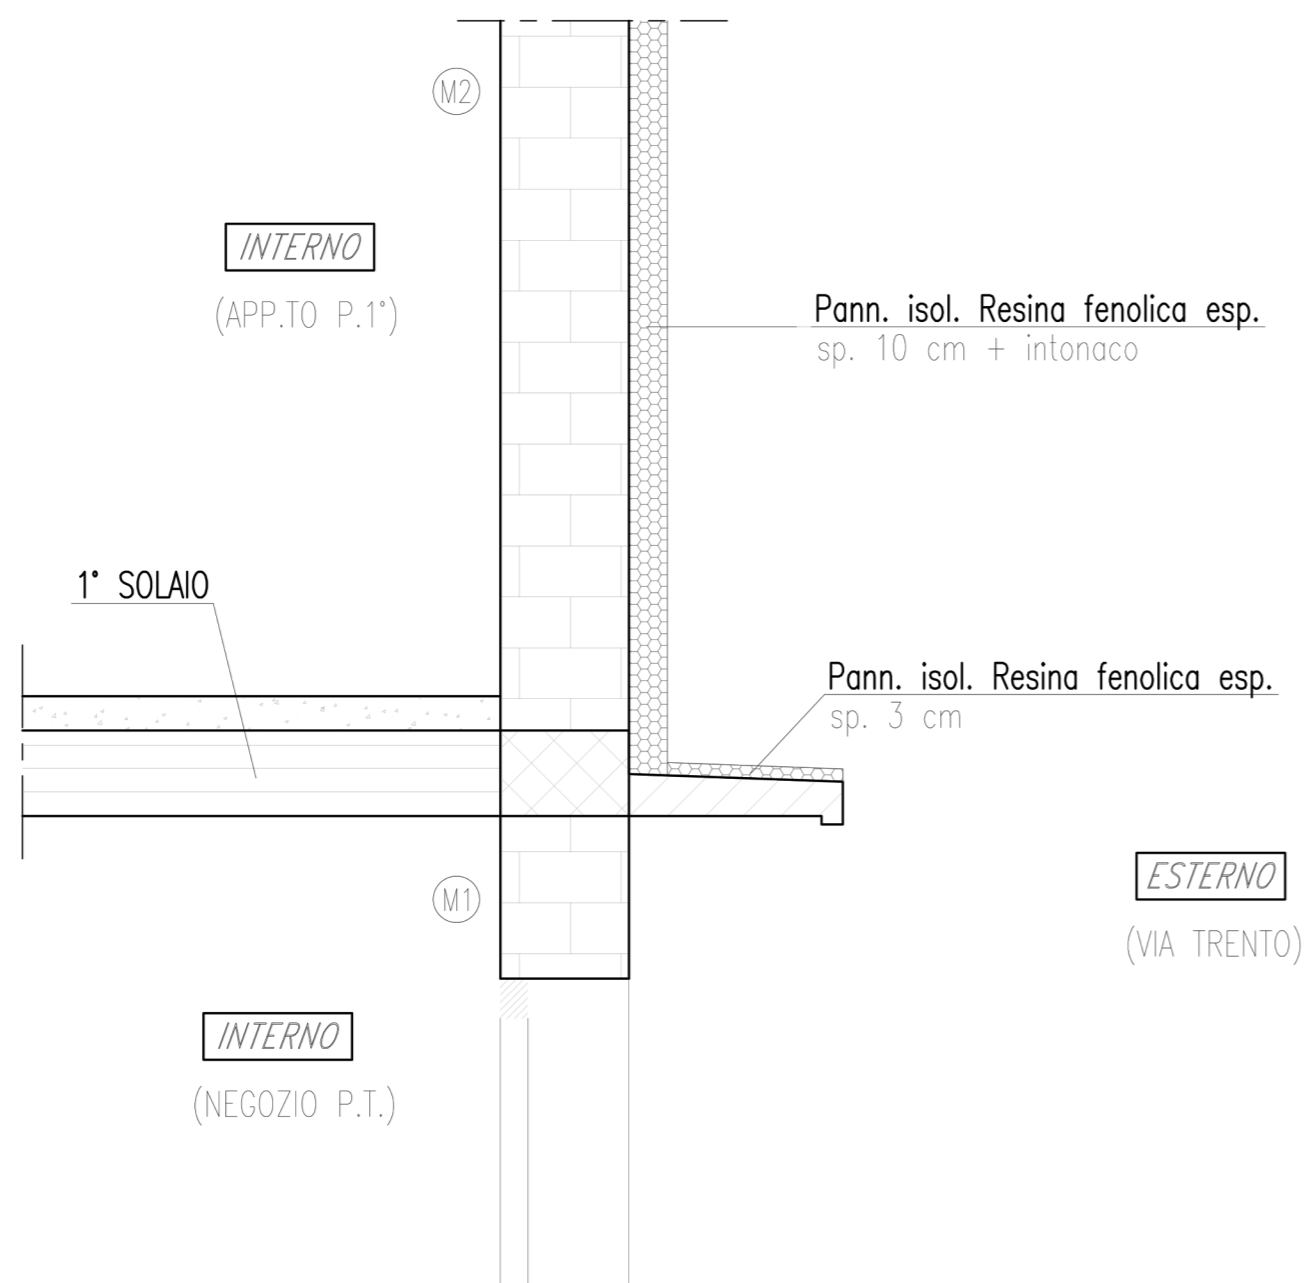

**PIANTA PIANO PRIMO**

