

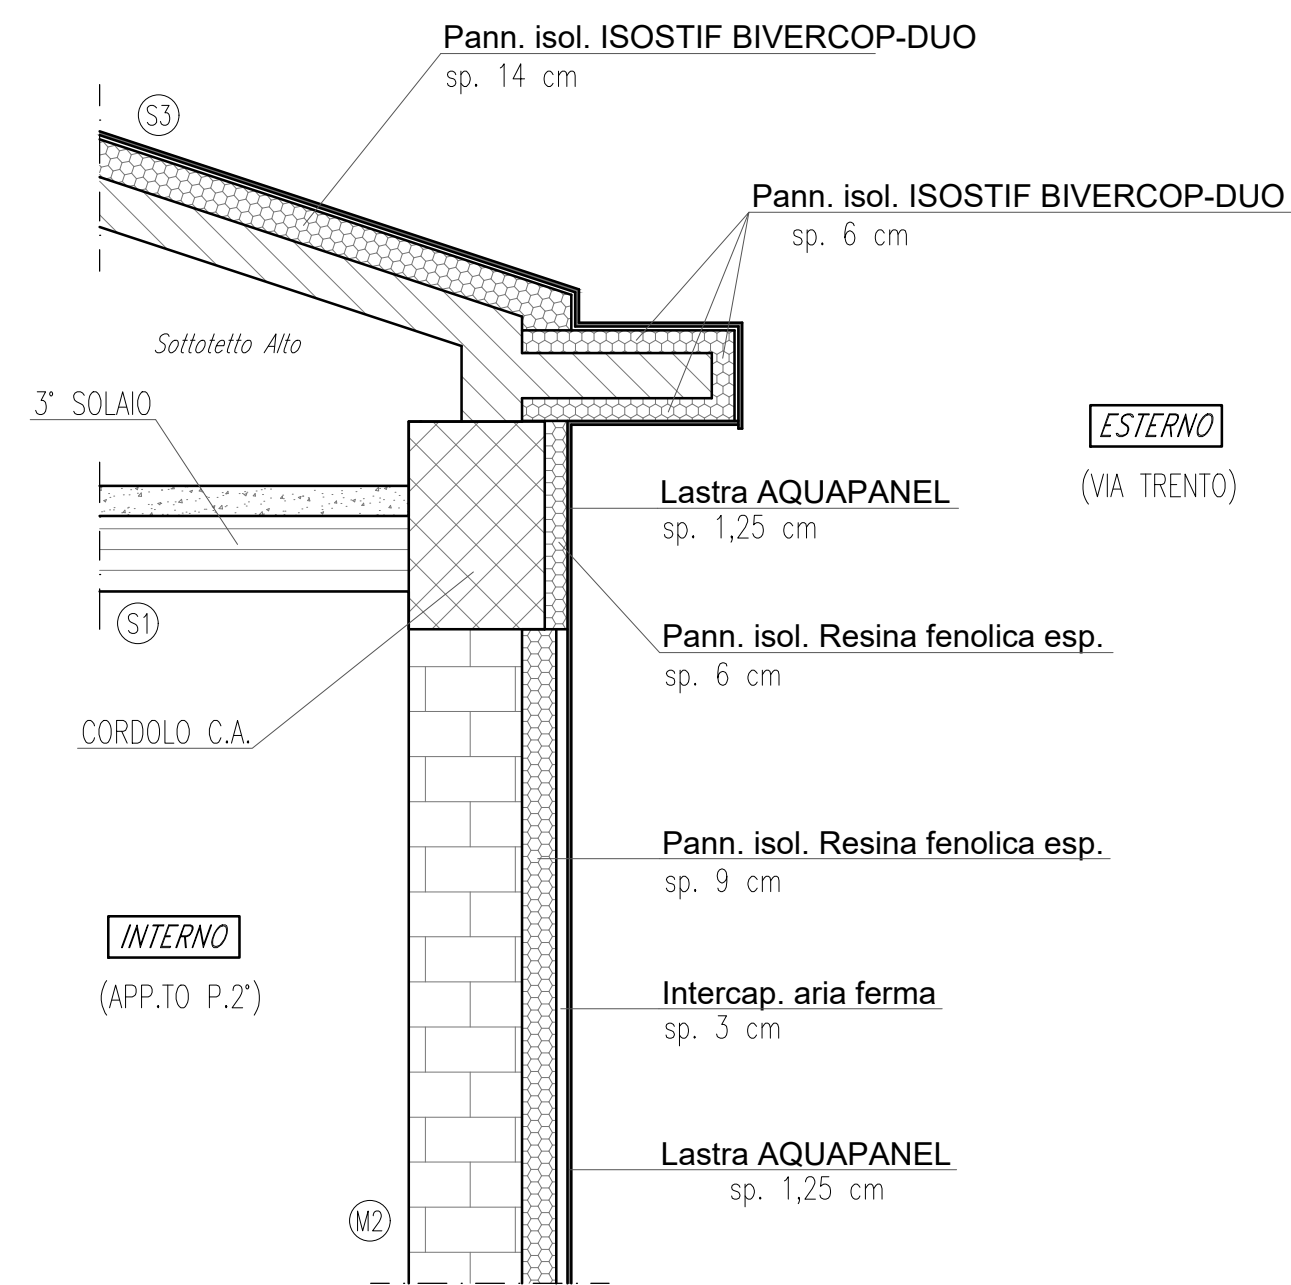


ISOLAMENTO CORDOLO ALTO E SPORTO DI COPERTURA - PROSPETTO EST (VIA TRENTO)

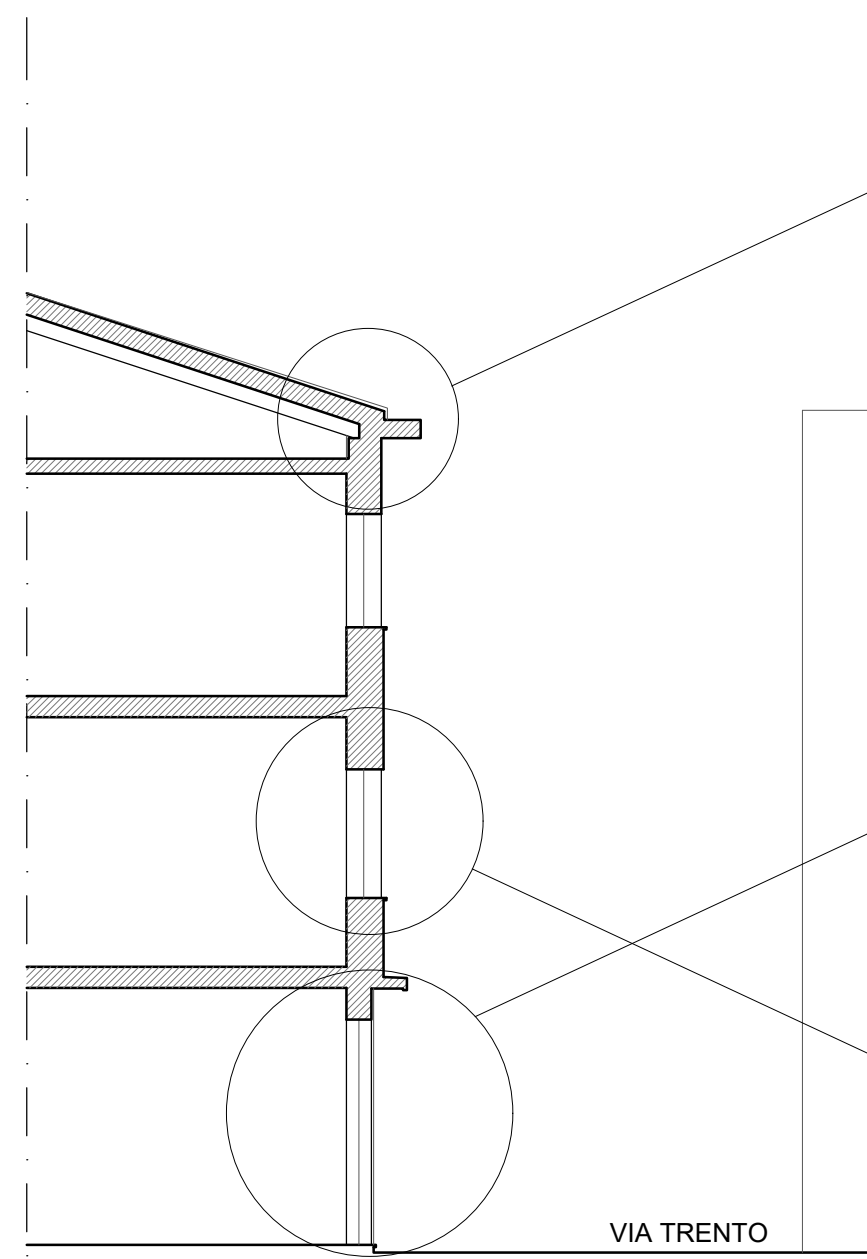


ISOLAMENTO PENSILINA PRIMO SOLAIO PROSPETTO EST (VIA TRENTO)

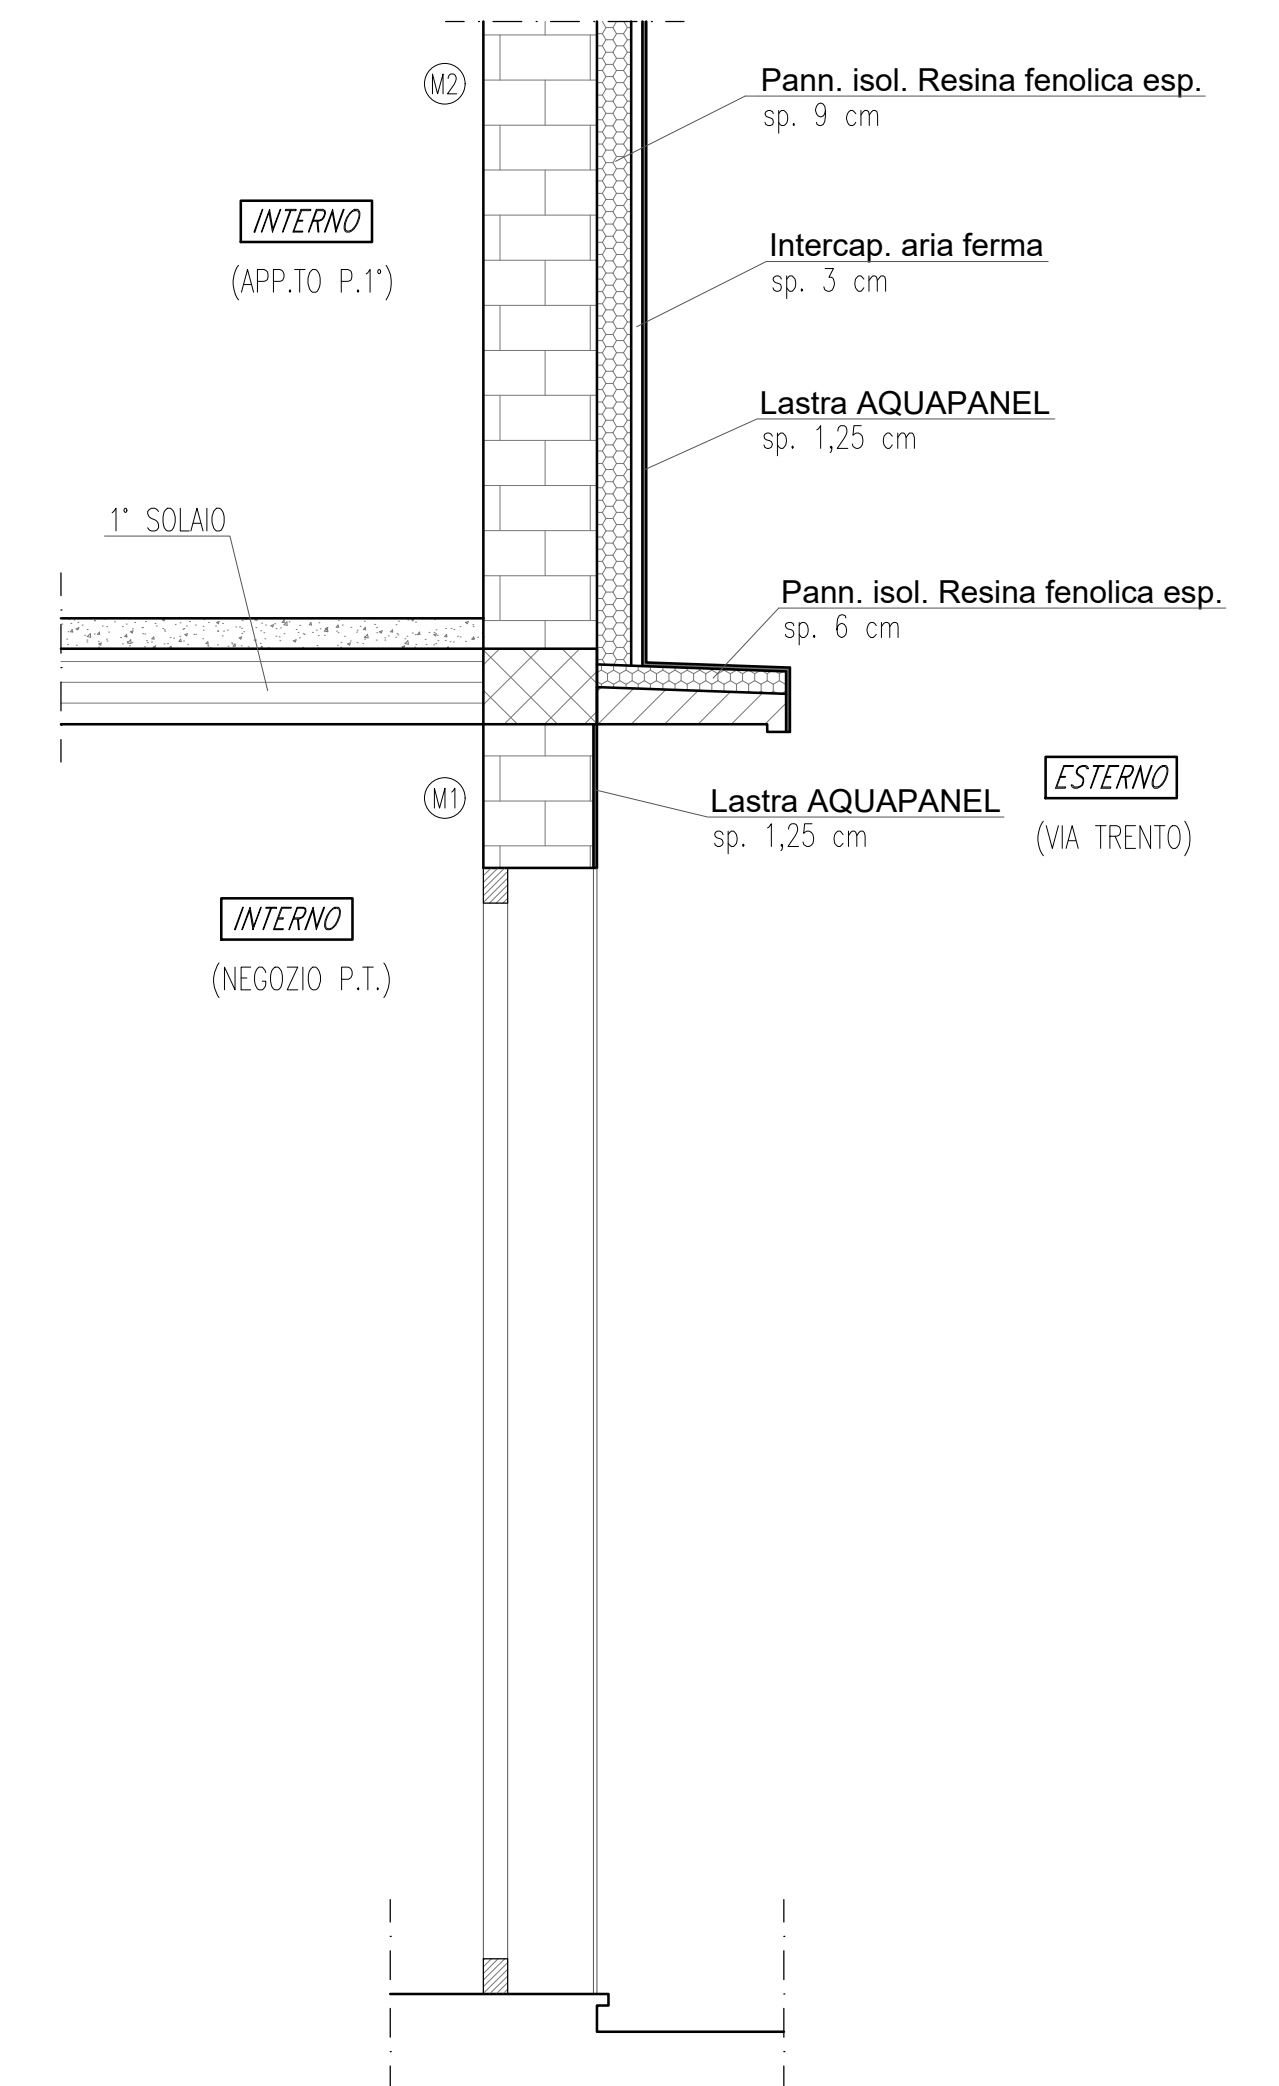



SEZIONE AA'

FINESTRA TIPO PROSPETTO EST E LOC. PRANZO CORPO BASSO

- Sezione Orizzontale -

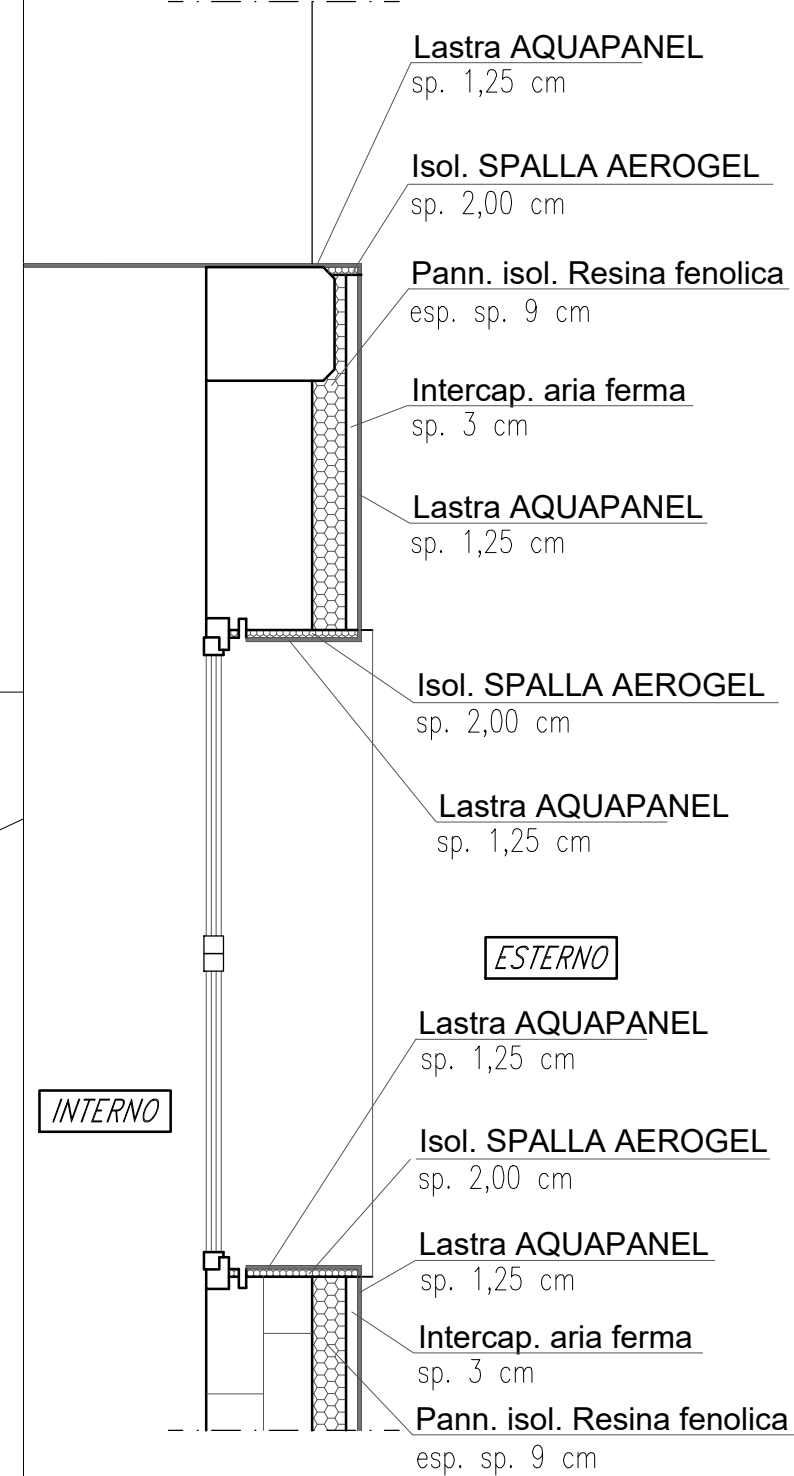

- Sezione Verticale -

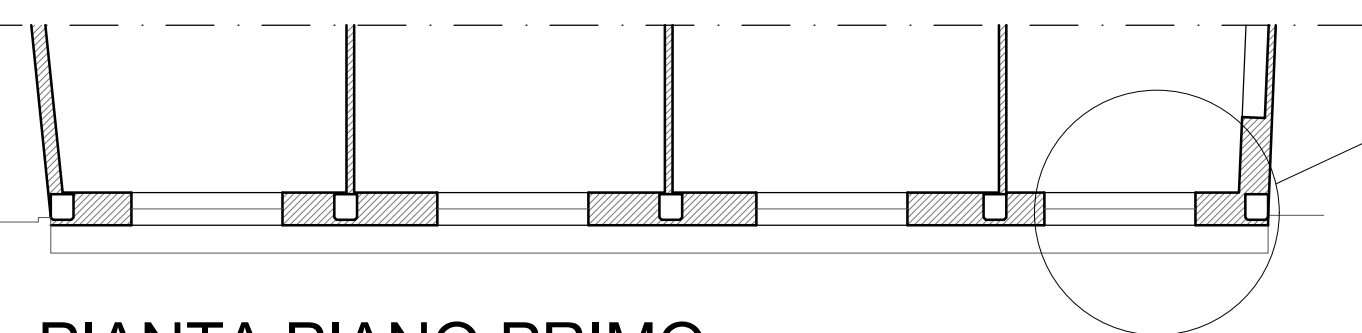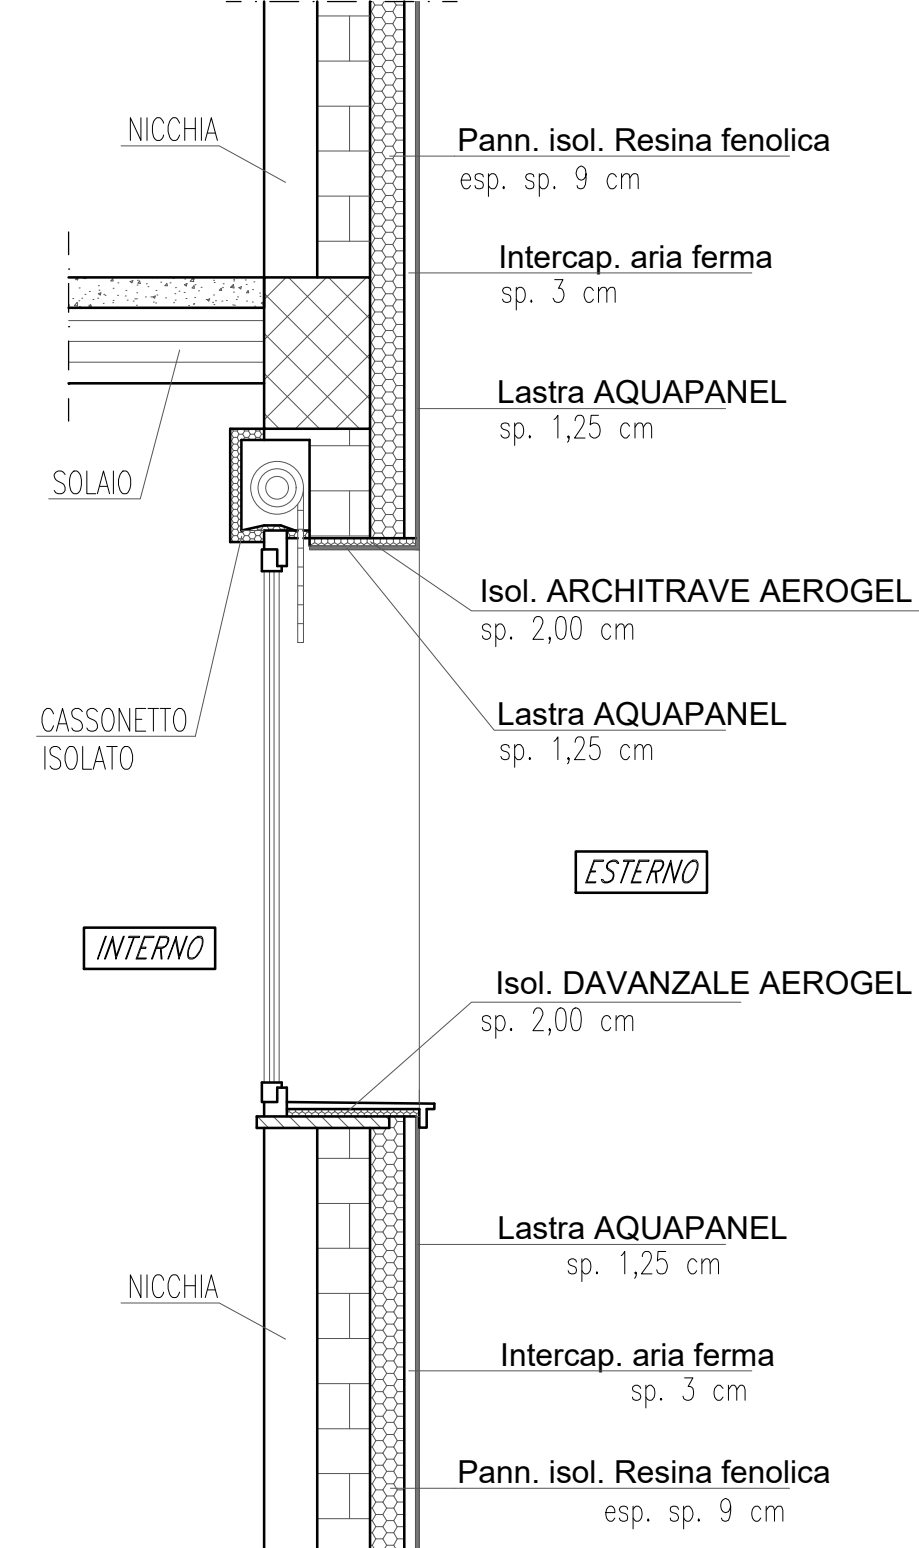

PIANTA PIANO PRIMO