


AREA LIBERA DA VINCOLI  
 IPOTESI OCCUPAZIONE NUOVA TANGENZIALE

scala 1:500




RILIEVO  
 scala 1:500

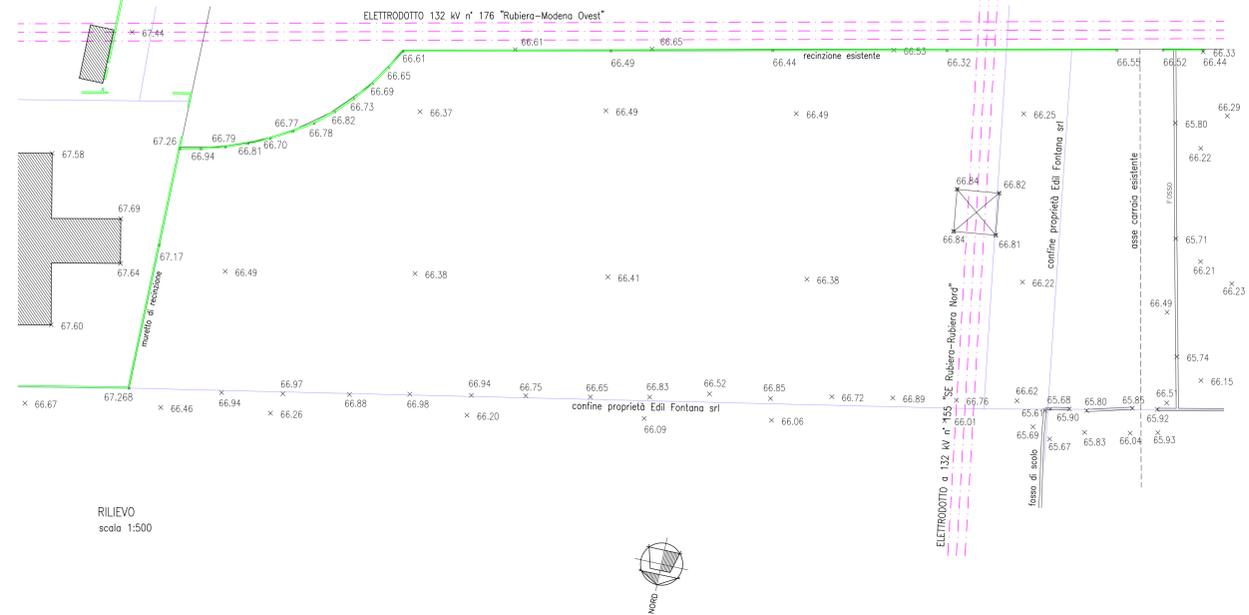

PLANIMETRIA CATASTALE  
 scala 1:2000  
 Fig. 28 mapp. 342-475  
 Proprietà: EDIL FONTANA srl

**PARTICOLARE "A" - PLANIMETRIA NUOVO ACCESSO CARRAIO**  
 scala 1:100

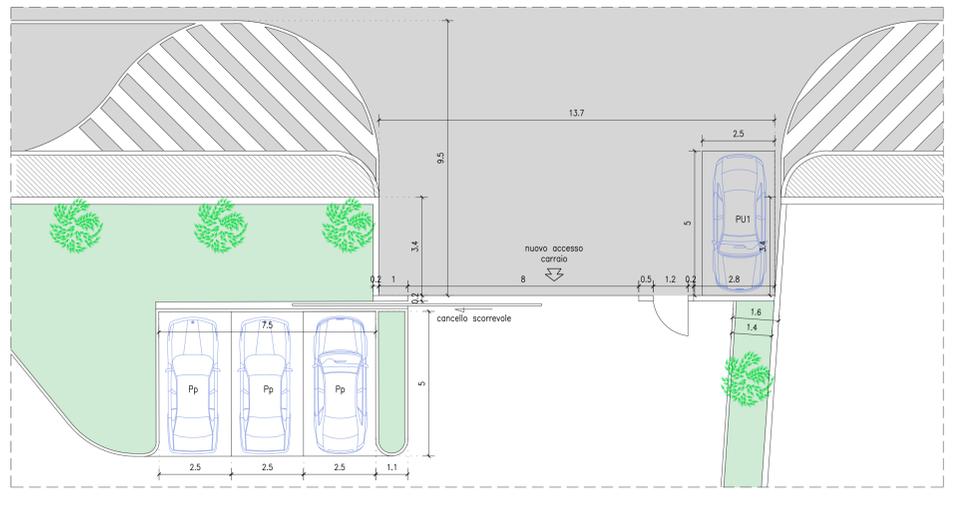


**LEGENDA**

- ABBATTITORE POLVERI
- RETE GAS
- RETE ACQUEDOTTO
- POLIFERA TELECOM
- PALI ILLUMINAZIONE PRIVATA H=mt 8,00
- POLIFERA ILLUMINAZIONE PUBBLICA ESISTENTE
- PUNTI LUCE ILLUMINAZIONE PUBBLICA H=11 mt ESISTENTI
- RECINZIONE CON PALI IN LEGNO E RETE METALLICA

PAVIMENTAZIONE IN CEMENTO: mq 3.434  
 PAVIMENTAZIONE IN STABILIZZATO COMPATTO: mq 846  
**TOTALE mq 4.280**

mq 50 UFFICIO - SPOGLIATOIO - DEPOSITO ATTREZZI  
**1° STRALCIO**  
 mq 100 CAPANNONE RIPARO MACCHINE OPERatrici  
**2° STRALCIO**  
 Sp=mq 746

PER SEZIONI A-A, B-B e C-C Tav. 3

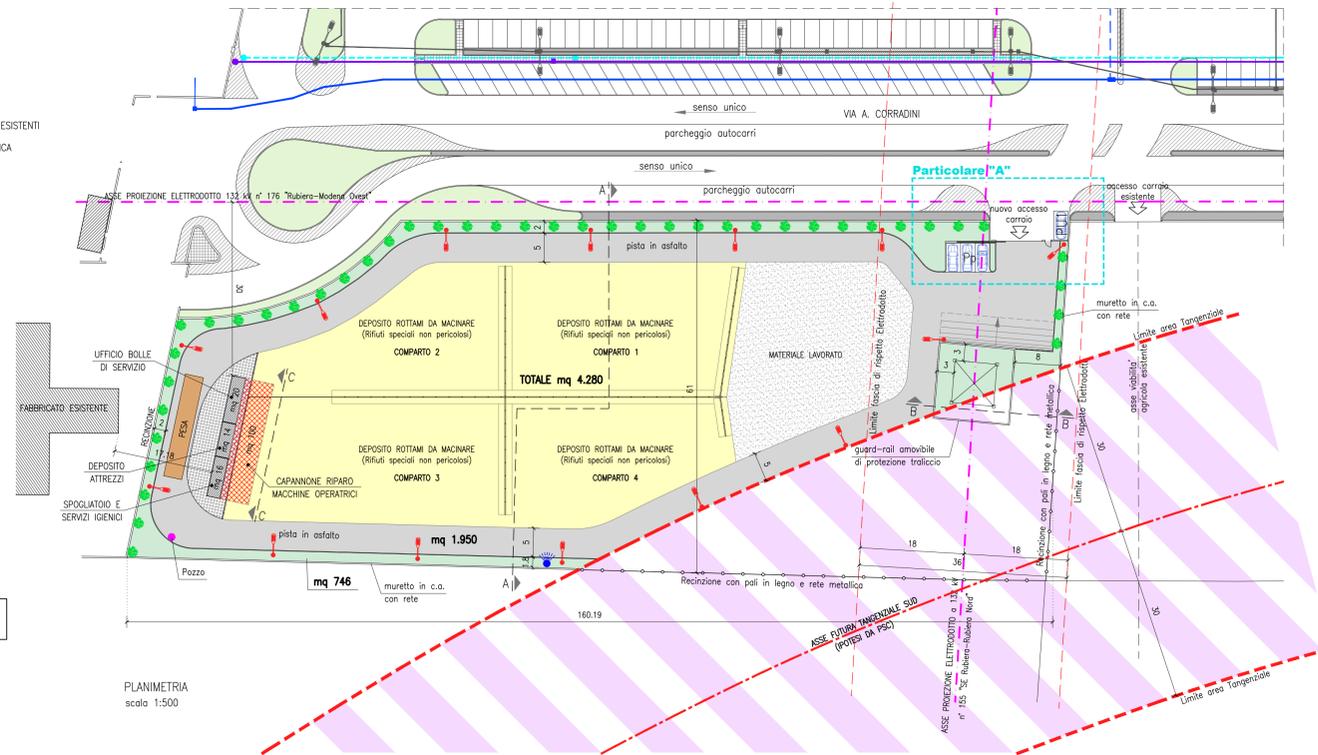

PLANIMETRIA  
 scala 1:500

COMUNE di RUBIERA  
 (Provincia di Reggio Emilia)

Permesso di Costruire  
 Art. 53 L.R. 24/2017  
**CONSTRUZIONE PIAZZALE AD USO DEPOSITO E TRATTAMENTO MATERIALI INERTI CON RELATIVE INFRASTRUTTURE E NUOVO ACCESSO CARRAIO**


TAV.  
**1** PLANIMETRIE - RILIEVO - NUOVO ACCESSO PROGETTO

PROPRIETA': EDIL FONTANA srl  
 UTILIZZATORE: PEDRONI LAURO snc di Pedroni Stefano & C.


SCALA 1:2000 1:500 1:100	DATA Luglio 2019	APPLICATIVO AutoCAD 2000	CANTIERE Pedroni Via Corradini
NOTE 3.10	DISEGNATORE Andrea	FILE Tav_1_planimetria	AGGIORNATO

Il progettista  
**Bellei Giancarlo**  
 STUDIO CHOROS  
 Progettazione civile, industriale, urbanistica

PROFILI ACQUE BIANCHE

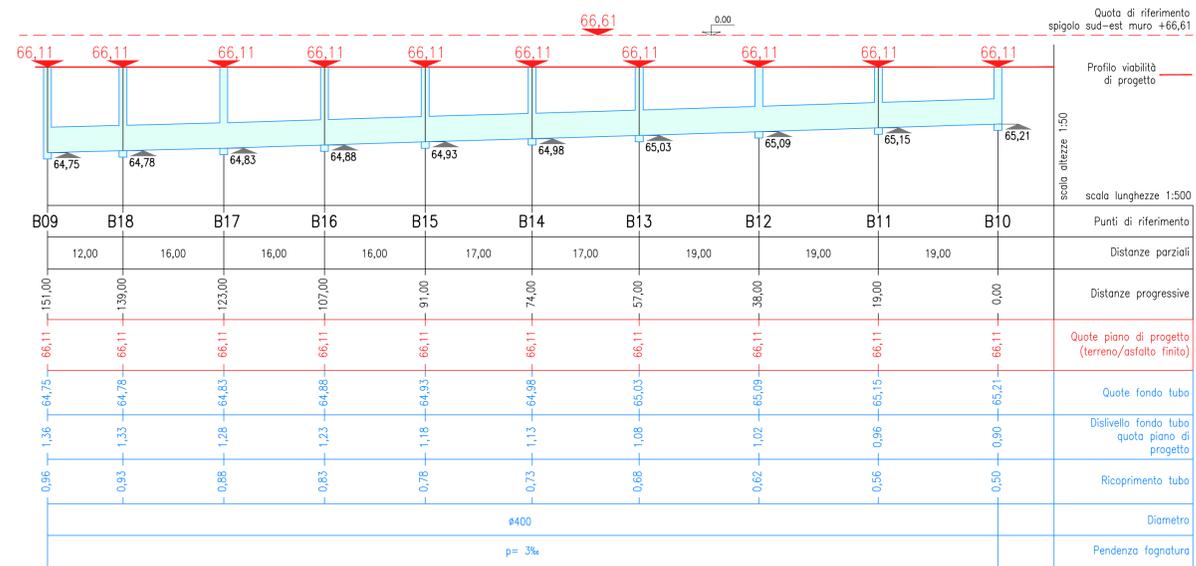


TRATTO B10-B09  
lunghezza scala 1:500  
altezze scala 1:50

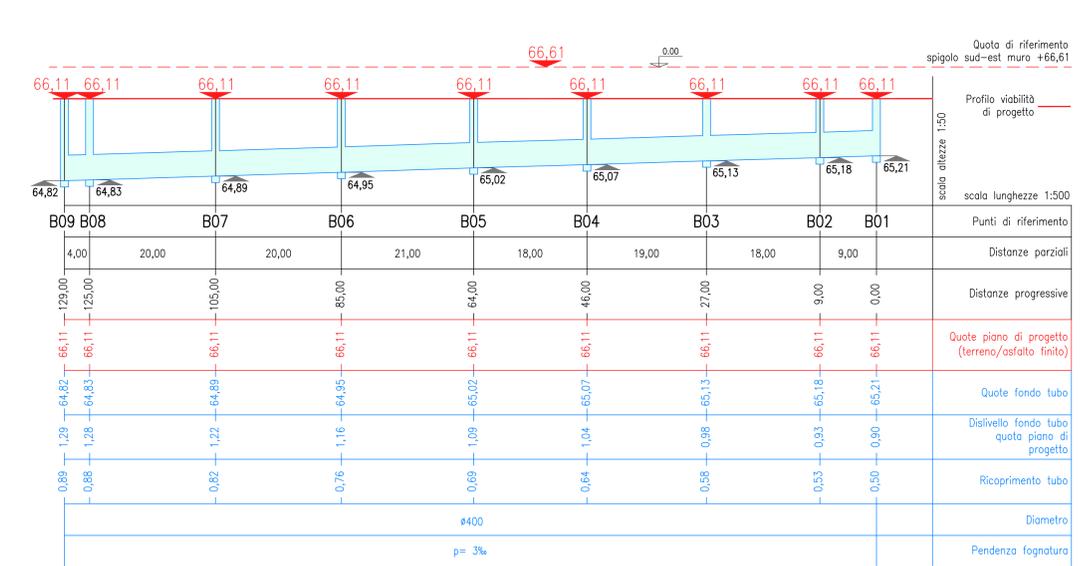


TRATTO B01-B08  
lunghezza scala 1:500  
altezze scala 1:50

PER DETTAGLI VASCA E PARTICOLARI COSTRUTTIVI Tav. 3

PROFILI ACQUE NERE

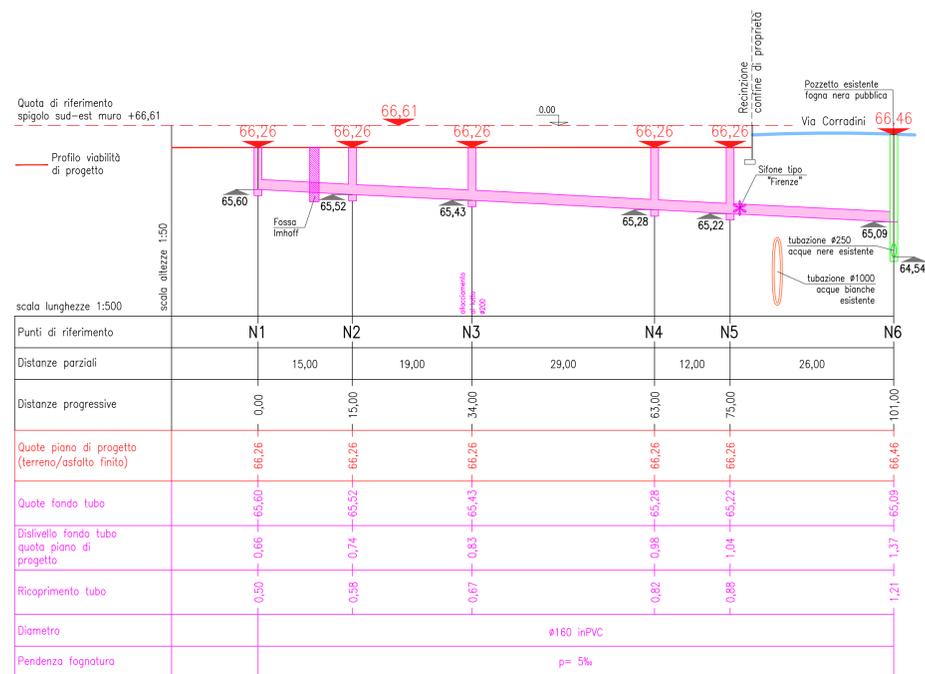

TRATTO N1-N6  
lunghezza scala 1:500  
altezze scala 1:50

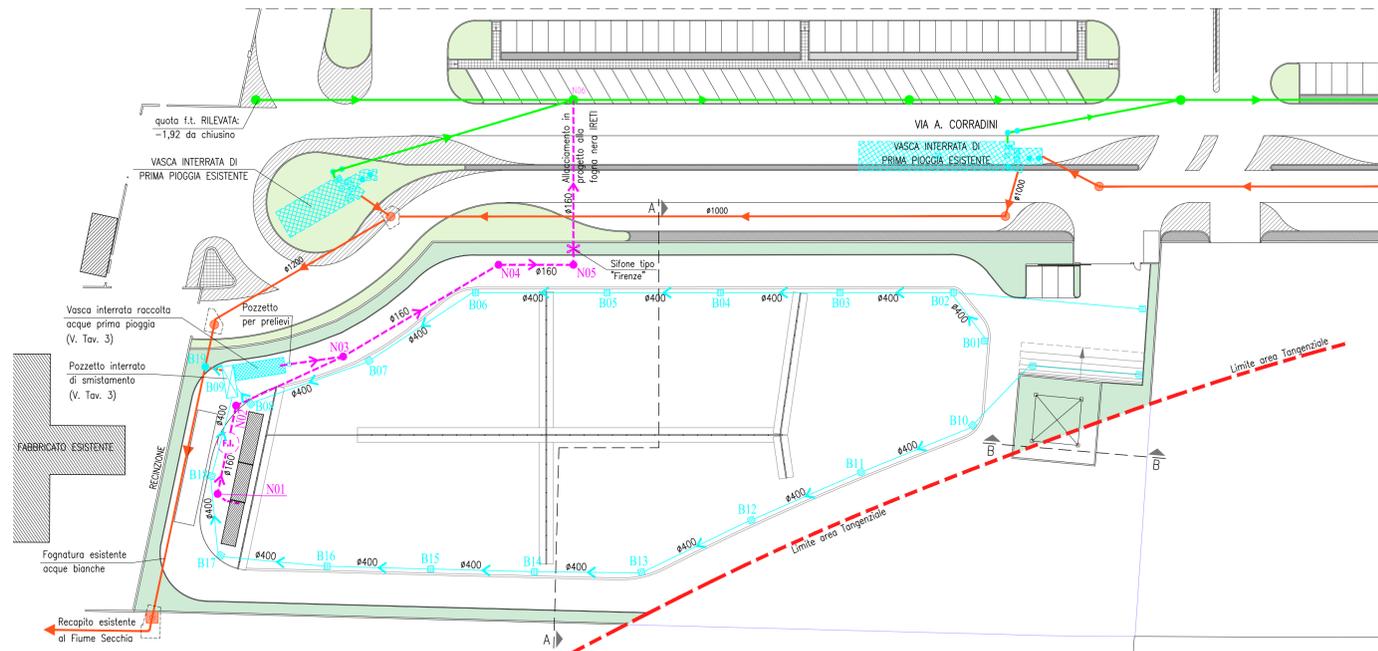

PLANIMETRIA  
scala 1:500

LEGENDA

- FOGNATURA PUBBLICA ESISTENTE ACQUE NERE CON RECAPITO AL DEPURATORE INTERCOMUNALE
- - - FOGNATURA IN PROGETTO ACQUE NERE CON NUOVO ALLACCIAMENTO ALLA FOGNATURA PUBBLICA ESISTENTE
- ⊕ FOSSA IMHOFF IN PROGETTO
- \* SIFONE TIPO "FIRENZE" SU FOGNA NERA IN AREA PRIVATA
- FOGNATURA PUBBLICA ESISTENTE ACQUE BIANCHE CON RECAPITO NEL FIUME SECCHIA
- - - FOGNATURA IN PROGETTO ACQUE BIANCHE
- CADITOIE STRADALI IN PROGETTO

COMUNE di RUBIERA  
(Provincia di Reggio Emilia)

Permesso di Costruire  
Art. 53 L.R. 24/2017

COSTRUZIONE PIAZZALE AD USO DEPOSITO E TRATTAMENTO MATERIALI INERTI CON RELATIVE INFRASTRUTTURE E NUOVO ACCESSO CARRAIO






TAV. 2 FOGNATURE CON PROFILI

PROPRIETA': EDIL FONTANA srl  
UTILIZZATORE: PEDRONI LAURO snc di Pedroni Stefano & C.


SCALA	DATA	APPLICATIVO	CANTIERE
1:500 1:50	Luglio 2019	AutoCAD 2000	Pedroni Via Corradini
NOTE	DISSEGNAZIONE	FILE	AGGIORNATO
3.18	Andrea	Tav_2 fogn	

Il progettista  
Bellei Giancarlo  
STUDIO CHOROS  
Progettazione civile, industriale, urbanistica

**ESEMPIO VALVOLA CON GALLEGGIANTE**

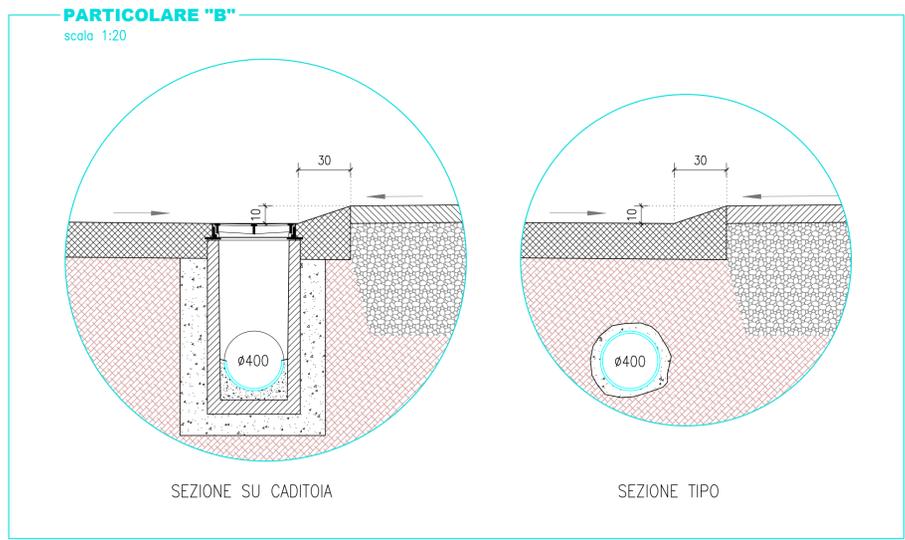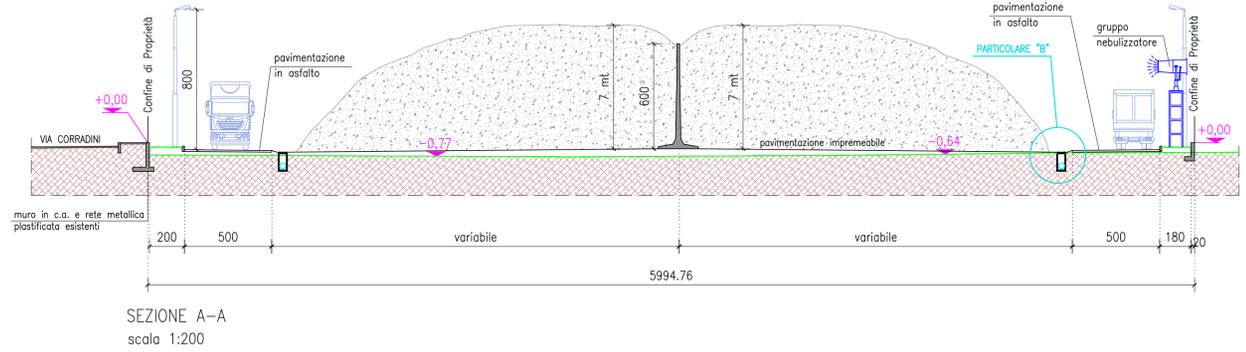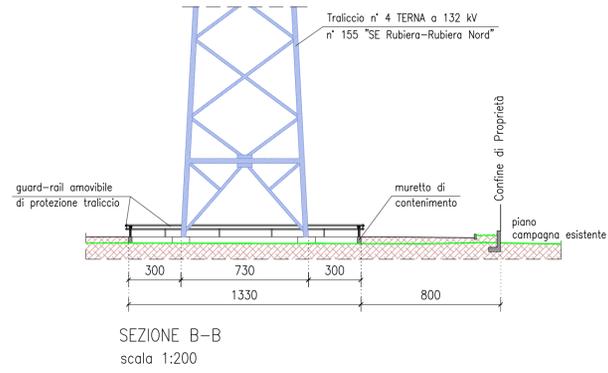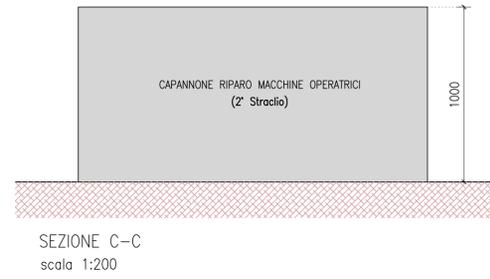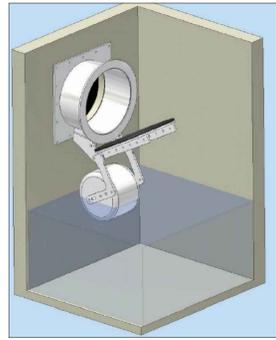

**PARTICOLARI VASCA INTERRATA**  
scala 1:50

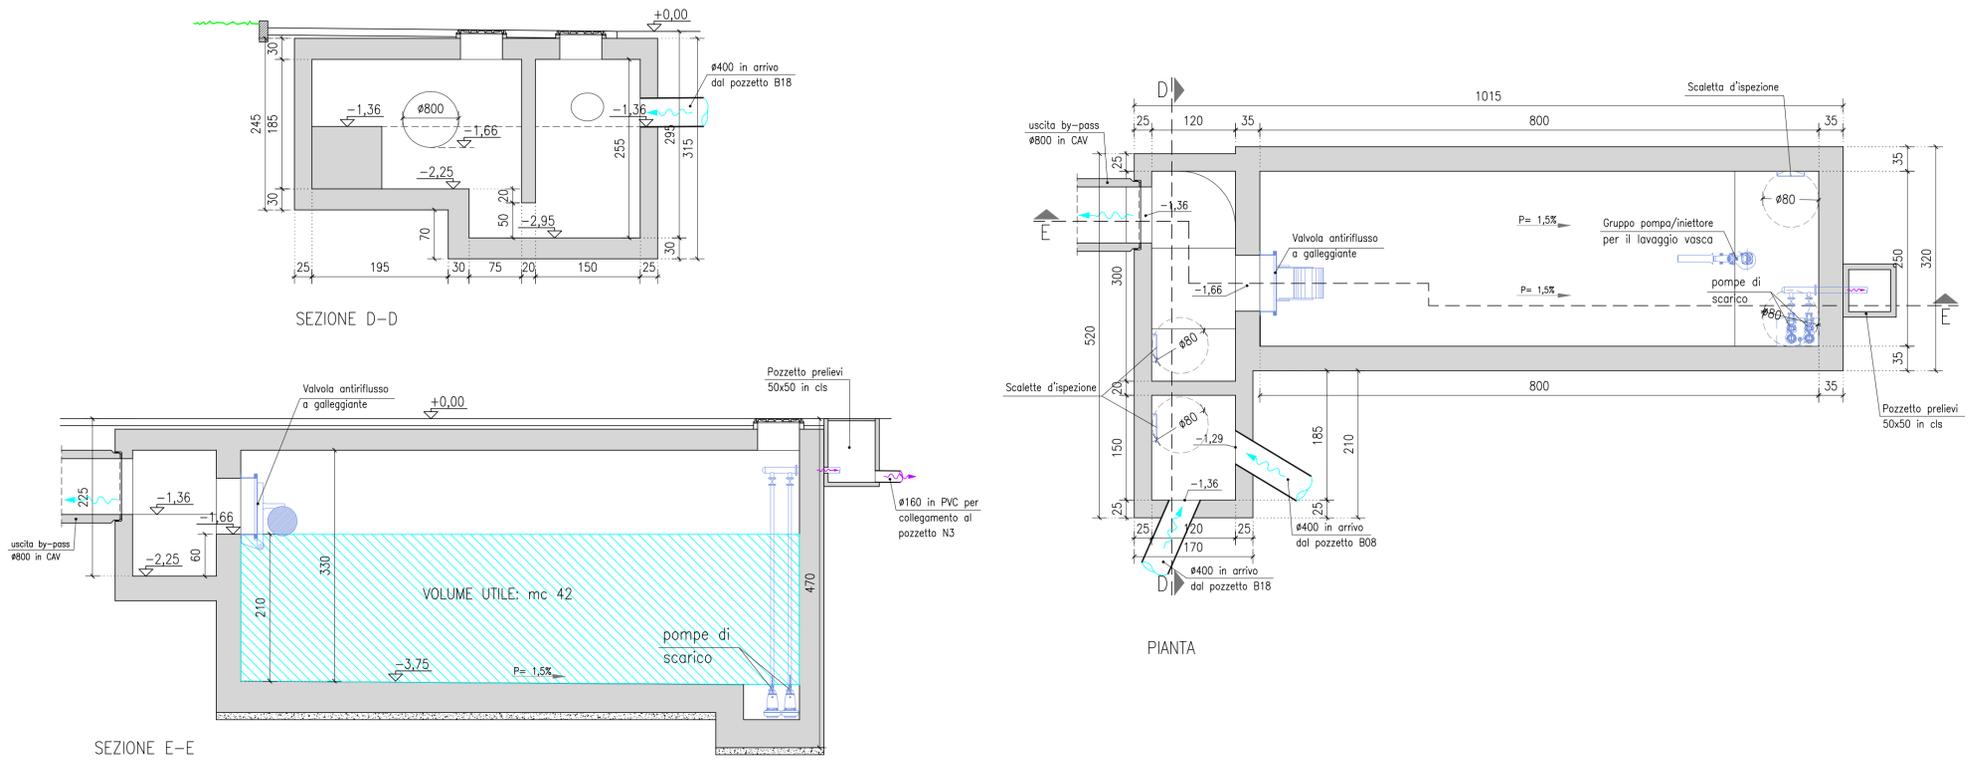

COMUNE di RUBIERA  
(Provincia di Reggio Emilia)

Permesso di Costruire  
Art. 53 L.R. 24/2017

**COSTRUZIONE PIAZZALE AD USO DEPOSITO E TRATTAMENTO MATERIALI INERTI CON RELATIVE INFRASTRUTTURE E NUOVO ACCESSO CARRAIO**



TAV. **3** VASCA DI PRIMA PIOGGIA CON PARTICOLARI COSTRUTTIVI E SEZIONI

PROPRIETA': **EDIL FONTANA srl**  
UTILIZZATORE: **PEDRONI LAURO snc di Pedroni Stefano & C.**

SCALA 1:200 1:50 1:20	DATA Luglio 2019	APPLICATIVO AutoCAD 2000	CANTIERE Pedroni Via Corradini
NOTE 3.18	DISEGNATORE Andrea	FILE Tav_3 particolari	AGGIORNATO

**STUDIO CHOROS**  
Il progettista  
**Bellei Giancarlo**  
Progettazione civile, industriale, urbanistica


**BOX 3**  
scala 1:50

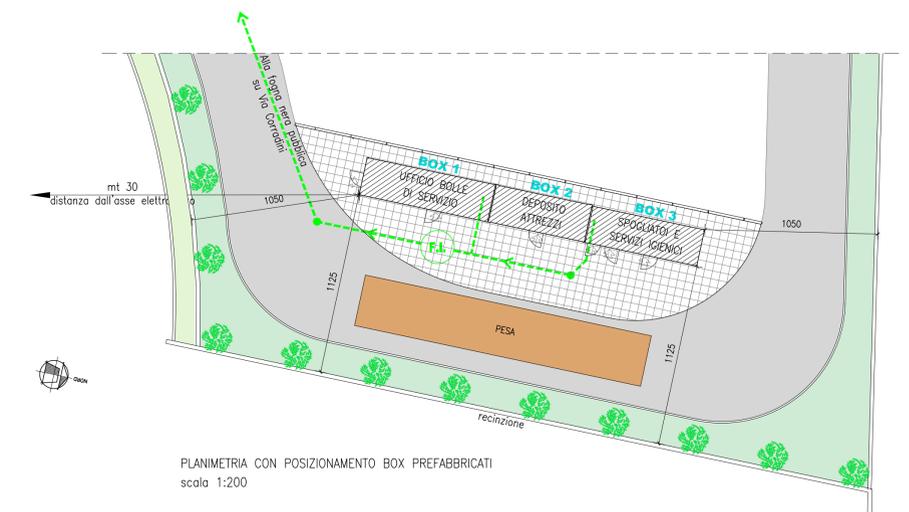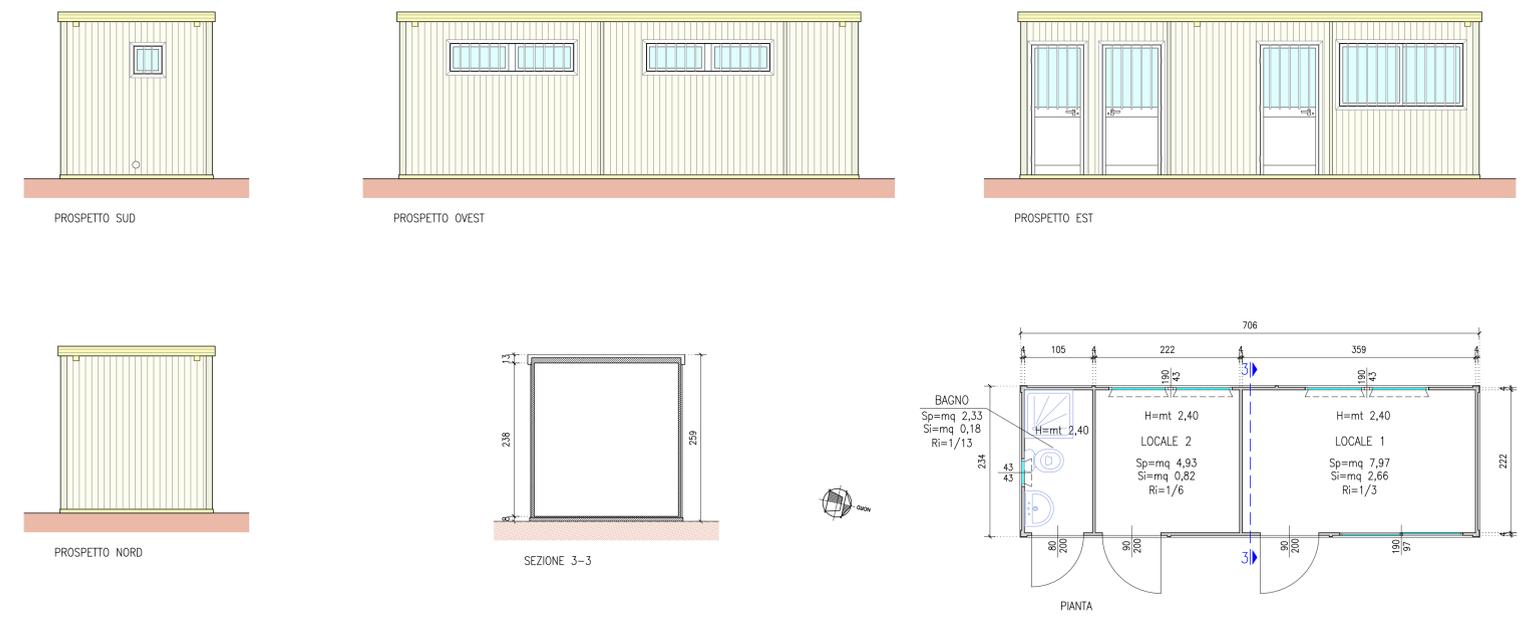

**BOX 2**  
scala 1:50



**BOX 1**  
scala 1:50

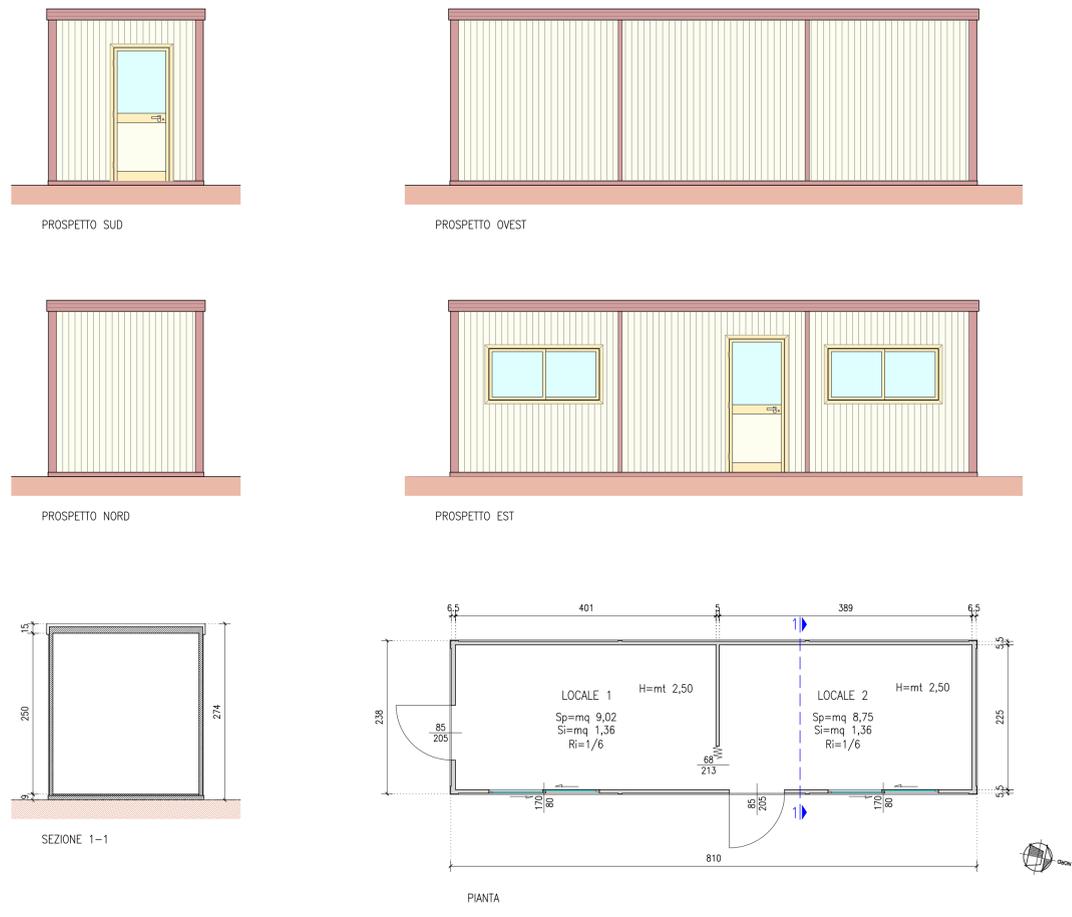

COMUNE di RUBIERA  
(Provincia di Reggio Emilia)

Permesso di Costruire  
Art. 53 L.R. 24/2017  
**COSTRUZIONE PIAZZALE AD USO DEPOSITO E TRATTAMENTO  
MATERIALI INERTI CON RELATIVE INFRASTRUTTURE  
E NUOVO ACCESSO CARRAIO**

TAV. **4** BOX PREFABBRICATI  
Piante - Prospetti - Sezioni

PROPRIETA': EDIL FONTANA srl  
UTILIZZATORE: PEDRONI LAURO snc di Pedroni Stefano & C.

SCALA	1:50 / 1:200	DATA	Luglio 2019	APPLICATIVO	AutoCAD 2000	CANTIERE	Pedroni Via Corradini
NOTE	3,18	DISEGNATORE	Andrea	FILE	Tav_4 box	AGGIORNATO	



# COMUNE di RUBIERA

(Provincia di Reggio Emilia)



*Permesso di Costruire*  
*Art. 53 L.R. 24/2017*

## COSTRUZIONE PIAZZALE AD USO DEPOSITO E TRATTAMENTO MATERIALI INERTI CON RELATIVE INFRASTRUTTURE E NUOVO ACCESSO CARRAIO

TAV. <b>1</b>	<i>PLANIMETRIE - RILIEVO - NUOVO ACCESSO PROGETTO</i>
------------------	---

PROPRIETA': **EDIL FONTANA srl**


UTILIZZATORE: **PEDRONI LAURO snc di Pedroni Stefano & C.**

SCALA 1:2000 1:500 1:100	DATA Luglio 2019	APPLICATIVO AutoCAD 2000	CANTIERE Pedroni Via Comadini
NOTE 3.18	DISEGNATORE Andrea	FILE Tav_1 planimetria	AGGIORNATO



*Il progettista*  
**Bellei Giancarlo**

Collegio Geometri  
e Geometri Laureati  
della Provincia di Reggio Emilia

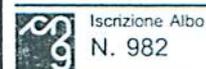


Geometra  
**Bellei Giancarlo**  
C.F. BLL GCR 49D08 H628A

*Progettazione civile, industriale, urbanistica*

Via Emilia Ovest n. 21/A - 42048 Rubiera (Reggio Emilia)

Tel. 0522626348 - 0522629909 Telefax 0522626229 e-mail: [choros@studiochoros.it](mailto:choros@studiochoros.it) - pec: [giancarlo.bellei@geopec.it](mailto:giancarlo.bellei@geopec.it)

COMUNE di RUBIERA  
(Provincia di Reggio Emilia)

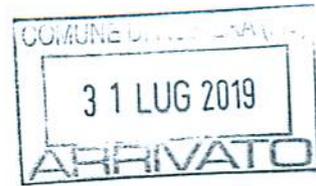

*Permesso di Costruire*  
*Art. 53 L.R. 24/2017*

**COSTRUZIONE PIAZZALE AD USO DEPOSITO E TRATTAMENTO  
MATERIALI INERTI CON RELATIVE INFRASTRUTTURE  
E NUOVO ACCESSO CARRAIO**

TAV. <b>2</b>	<i>FOGNATURE CON PROFILI</i>
------------------	------------------------------

PROPRIETA': **EDIL FONTANA srl**

UTILIZZATORE: **PEDRONI LAURO snc di Pedroni Stefano & C.**

SCALA 1:500 1:50	DATA Luglio 2019	APPLICATIVO AutoCAD 2000	CANTIERE Pedroni Via Corradini
NOTE 3.18	DISEGNATORE Andrea	FILE Tav_2_fogne	AGGIORNATO



*Il progettista*  
**Bellei Giancarlo**

*Progettazione civile, industriale, urbanistica*



COMUNE di RUBIERA  
(Provincia di Reggio Emilia)



*Permesso di Costruire*  
*Art. 53 L.R. 24/2017*

**COSTRUZIONE PIAZZALE AD USO DEPOSITO E TRATTAMENTO  
MATERIALI INERTI CON RELATIVE INFRASTRUTTURE  
E NUOVO ACCESSO CARRAIO**

TAV. <b>3</b>	<b>VASCA DI PRIMA PIOGGIA CON PARTICOLARI COSTRUTTIVI E SEZIONI</b>
------------------	---

PROPRIETA': **EDIL FONTANA srl**

UTILIZZATORE: **PEDRONI LAURO snc di Pedroni Stefano & C.**

SCALA 1:200 1:50 1:20	DATA Luglio 2019	APPLICATIVO AutoCAD 2000	CANTIERE Pedroni Via Corradini
NOTE 3.18	DISEGNATORE Andrea	FILE Tav_3 particolari	AGGIORNATO



*Il progettista*  
**Bellei Giancarlo**

*Progettazione civile, industriale, urbanistica*



COMUNE di RUBIERA  
(Provincia di Reggio Emilia)



*Permesso di Costruire*  
*Art. 53 L.R. 24/2017*

**COSTRUZIONE PIAZZALE AD USO DEPOSITO E TRATTAMENTO  
MATERIALI INERTI CON RELATIVE INFRASTRUTTURE  
E NUOVO ACCESSO CARRAIO**

TAV. <b>4</b>	<i>BOX PREFABBRICATI</i> <i>Piante - Prospetti - Sezioni</i>
------------------	---

*PROPRIETA':* **EDIL FONTANA srl**

*UTILIZZATORE:* **PEDRONI LAURO snc di Pedroni Stefano & C.**

<i>SCALA</i> 1:50 1:200	<i>DATA</i> Luglio 2019	<i>APPLICATIVO</i> AutoCAD 2000	<i>CANTIERE</i> Pedroni Via Comadini
<i>NOTE</i> 3.18	<i>DISEGNATORE</i> Andrea	<i>FILE</i> Tav_4 box	<i>AGGIORNATO</i>



*Il progettista*  
*Bellei Giancarlo*

*Progettazione civile, industriale, urbanistica*

