


LEGENDA			
	ALBERO		PALO SEGNALETICO METANO-ACQUA
	CESPUGLIO		SFIATO
	SIEPE		POZZETTO GAS
	AIUOLA - PRATO		SEMAFORO
	CADITOIA		PALO BASSA TENSIONE
	POZZETTO ROTONDO - FOGNATURA		PALO MEDIA TENSIONE
	POZZETTO QUADRATO-FOGNATURA		PALO LINEA TELEFONICA
	POZZETTO GENERICO		POZZETTO TELEFONO
	PALO DI ILLUMINAZIONE		POZZETTO ACQUA
	POZZETTO ILLUMINAZIONE		POZZETTO ACQUA
	FOSSA BIOLOGICA		AREE VERDI
	ZONA RIALZATA		

N.B. : IN GRIGIO GLI ELEMENTI NUOVI
O SPOSTATI DAL VECCHIO TRACCIATO.

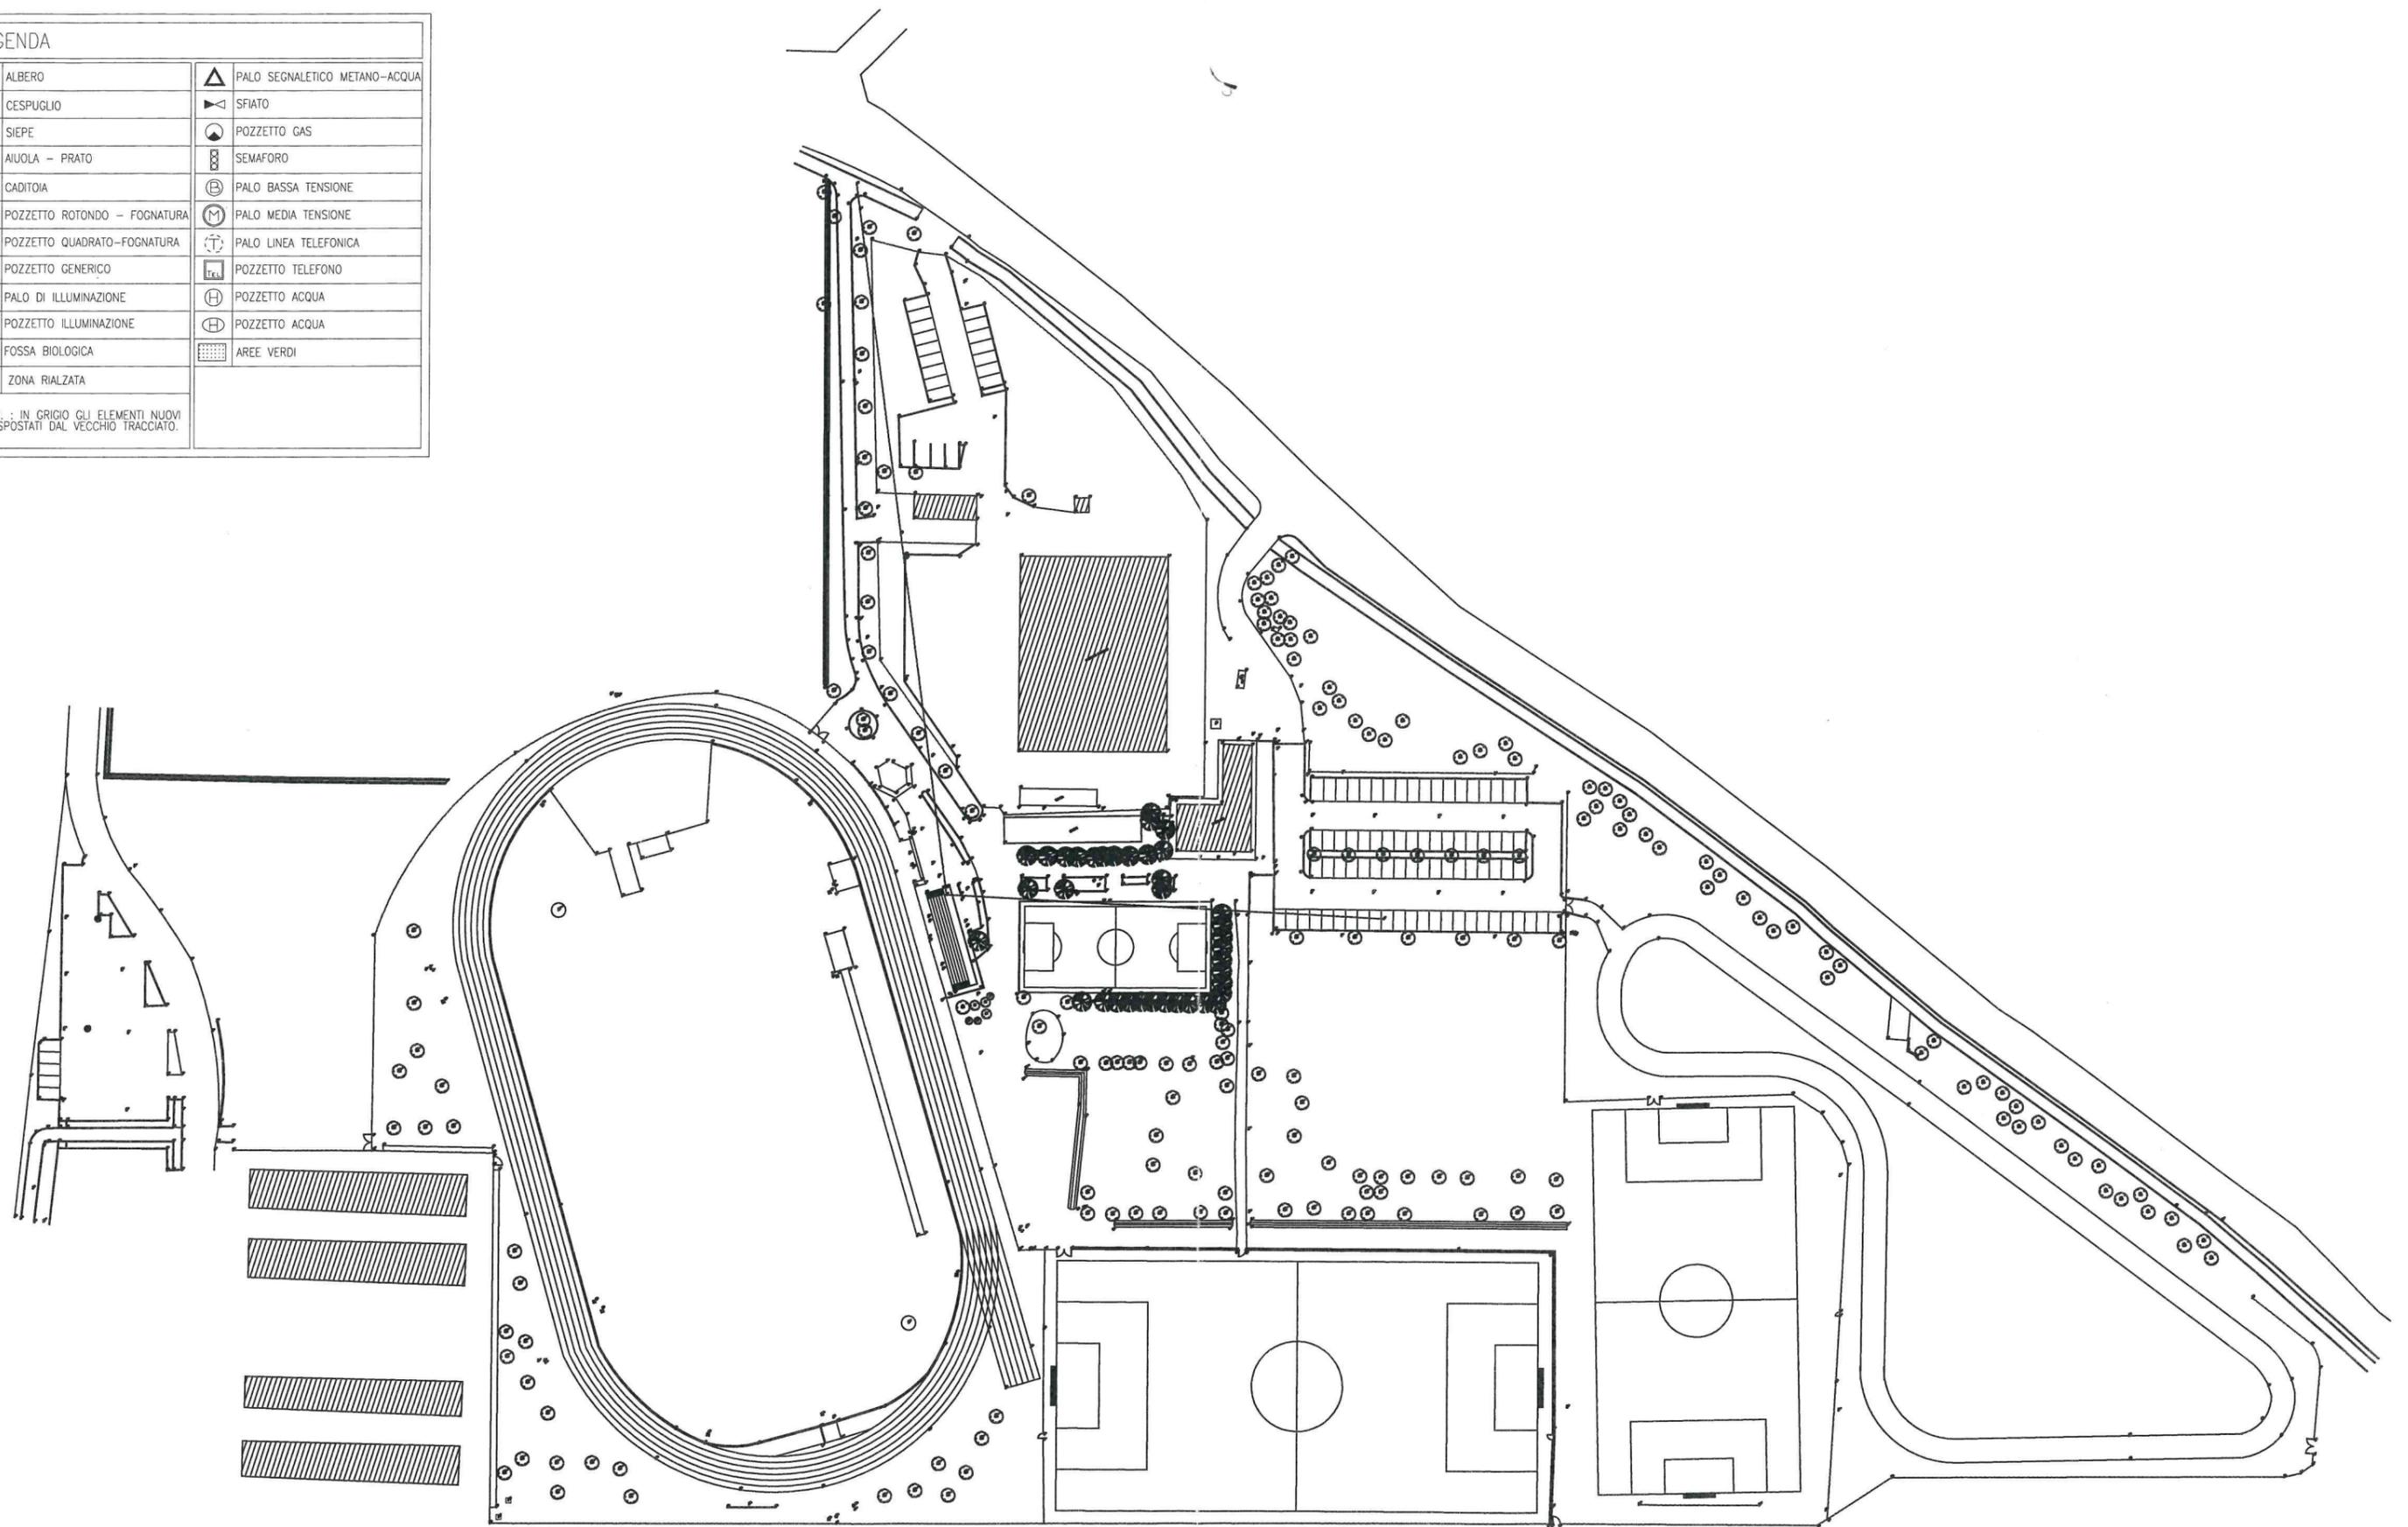

PLANIMETRIA ZONA SPORTIVA EX. TETRA PAK