




PIANTA PIANO TERZO
 (sottotetto)

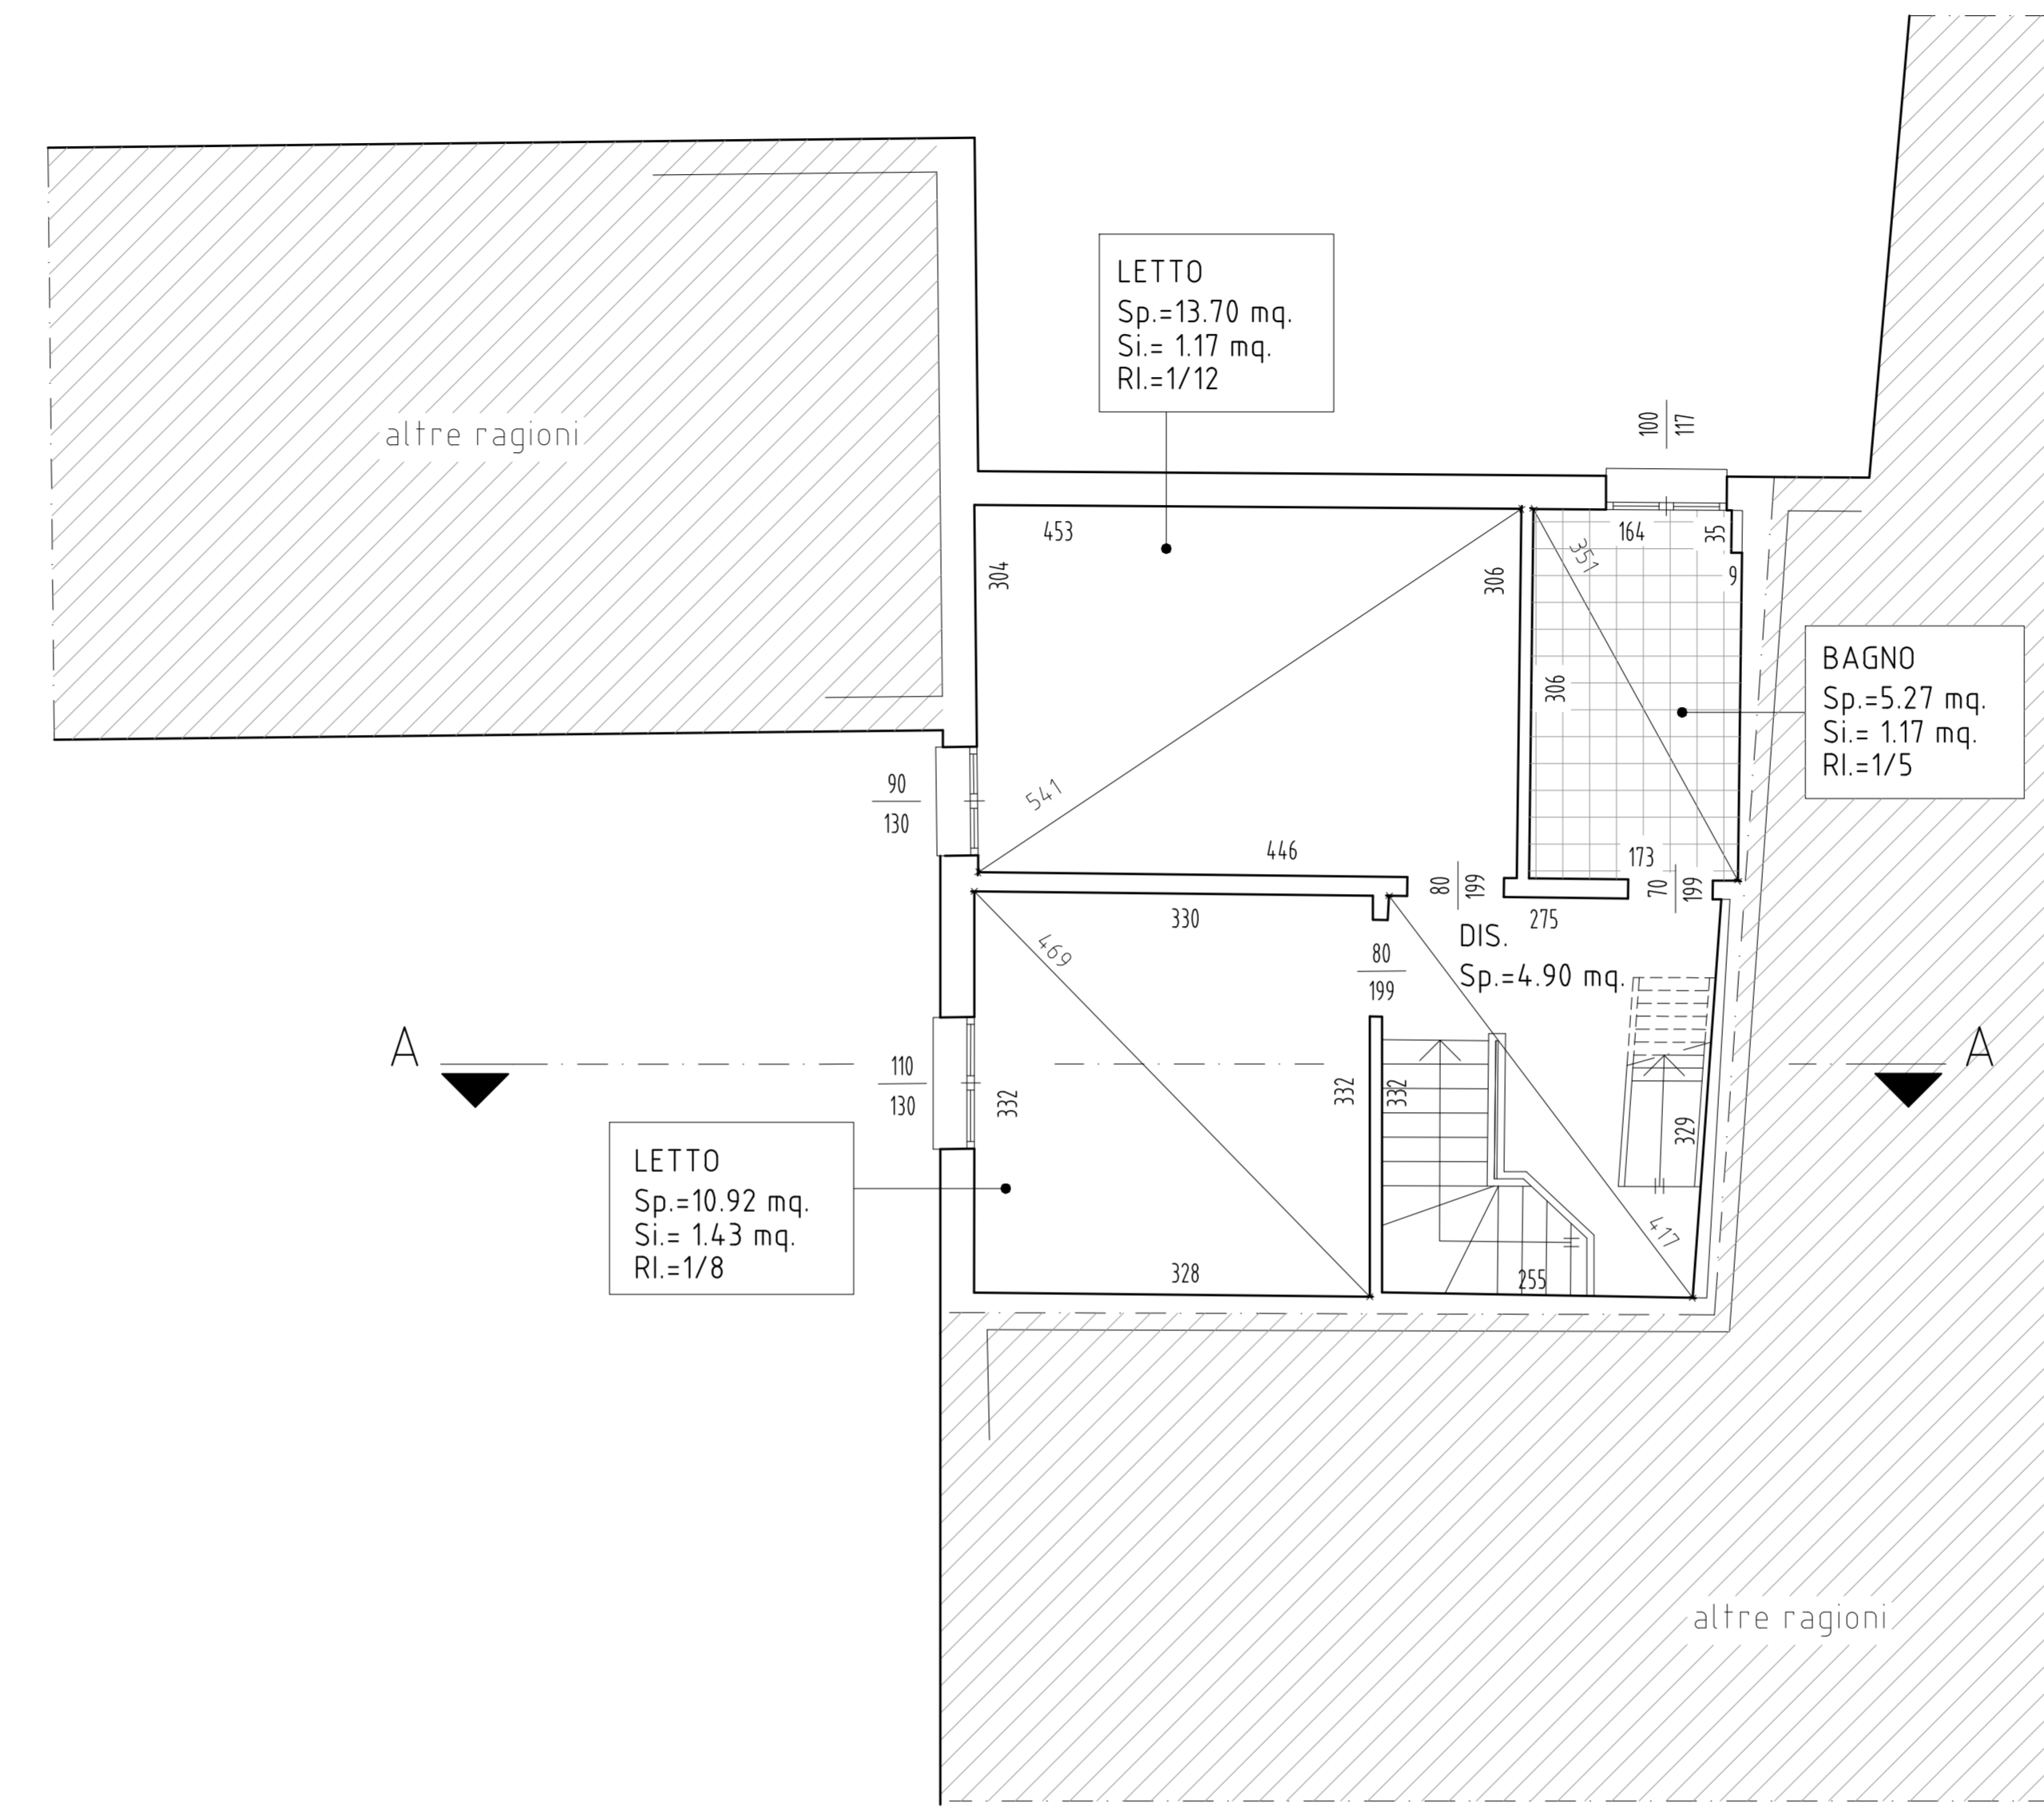


PIANTA PIANO SECONDO
 H.= 254 cm.

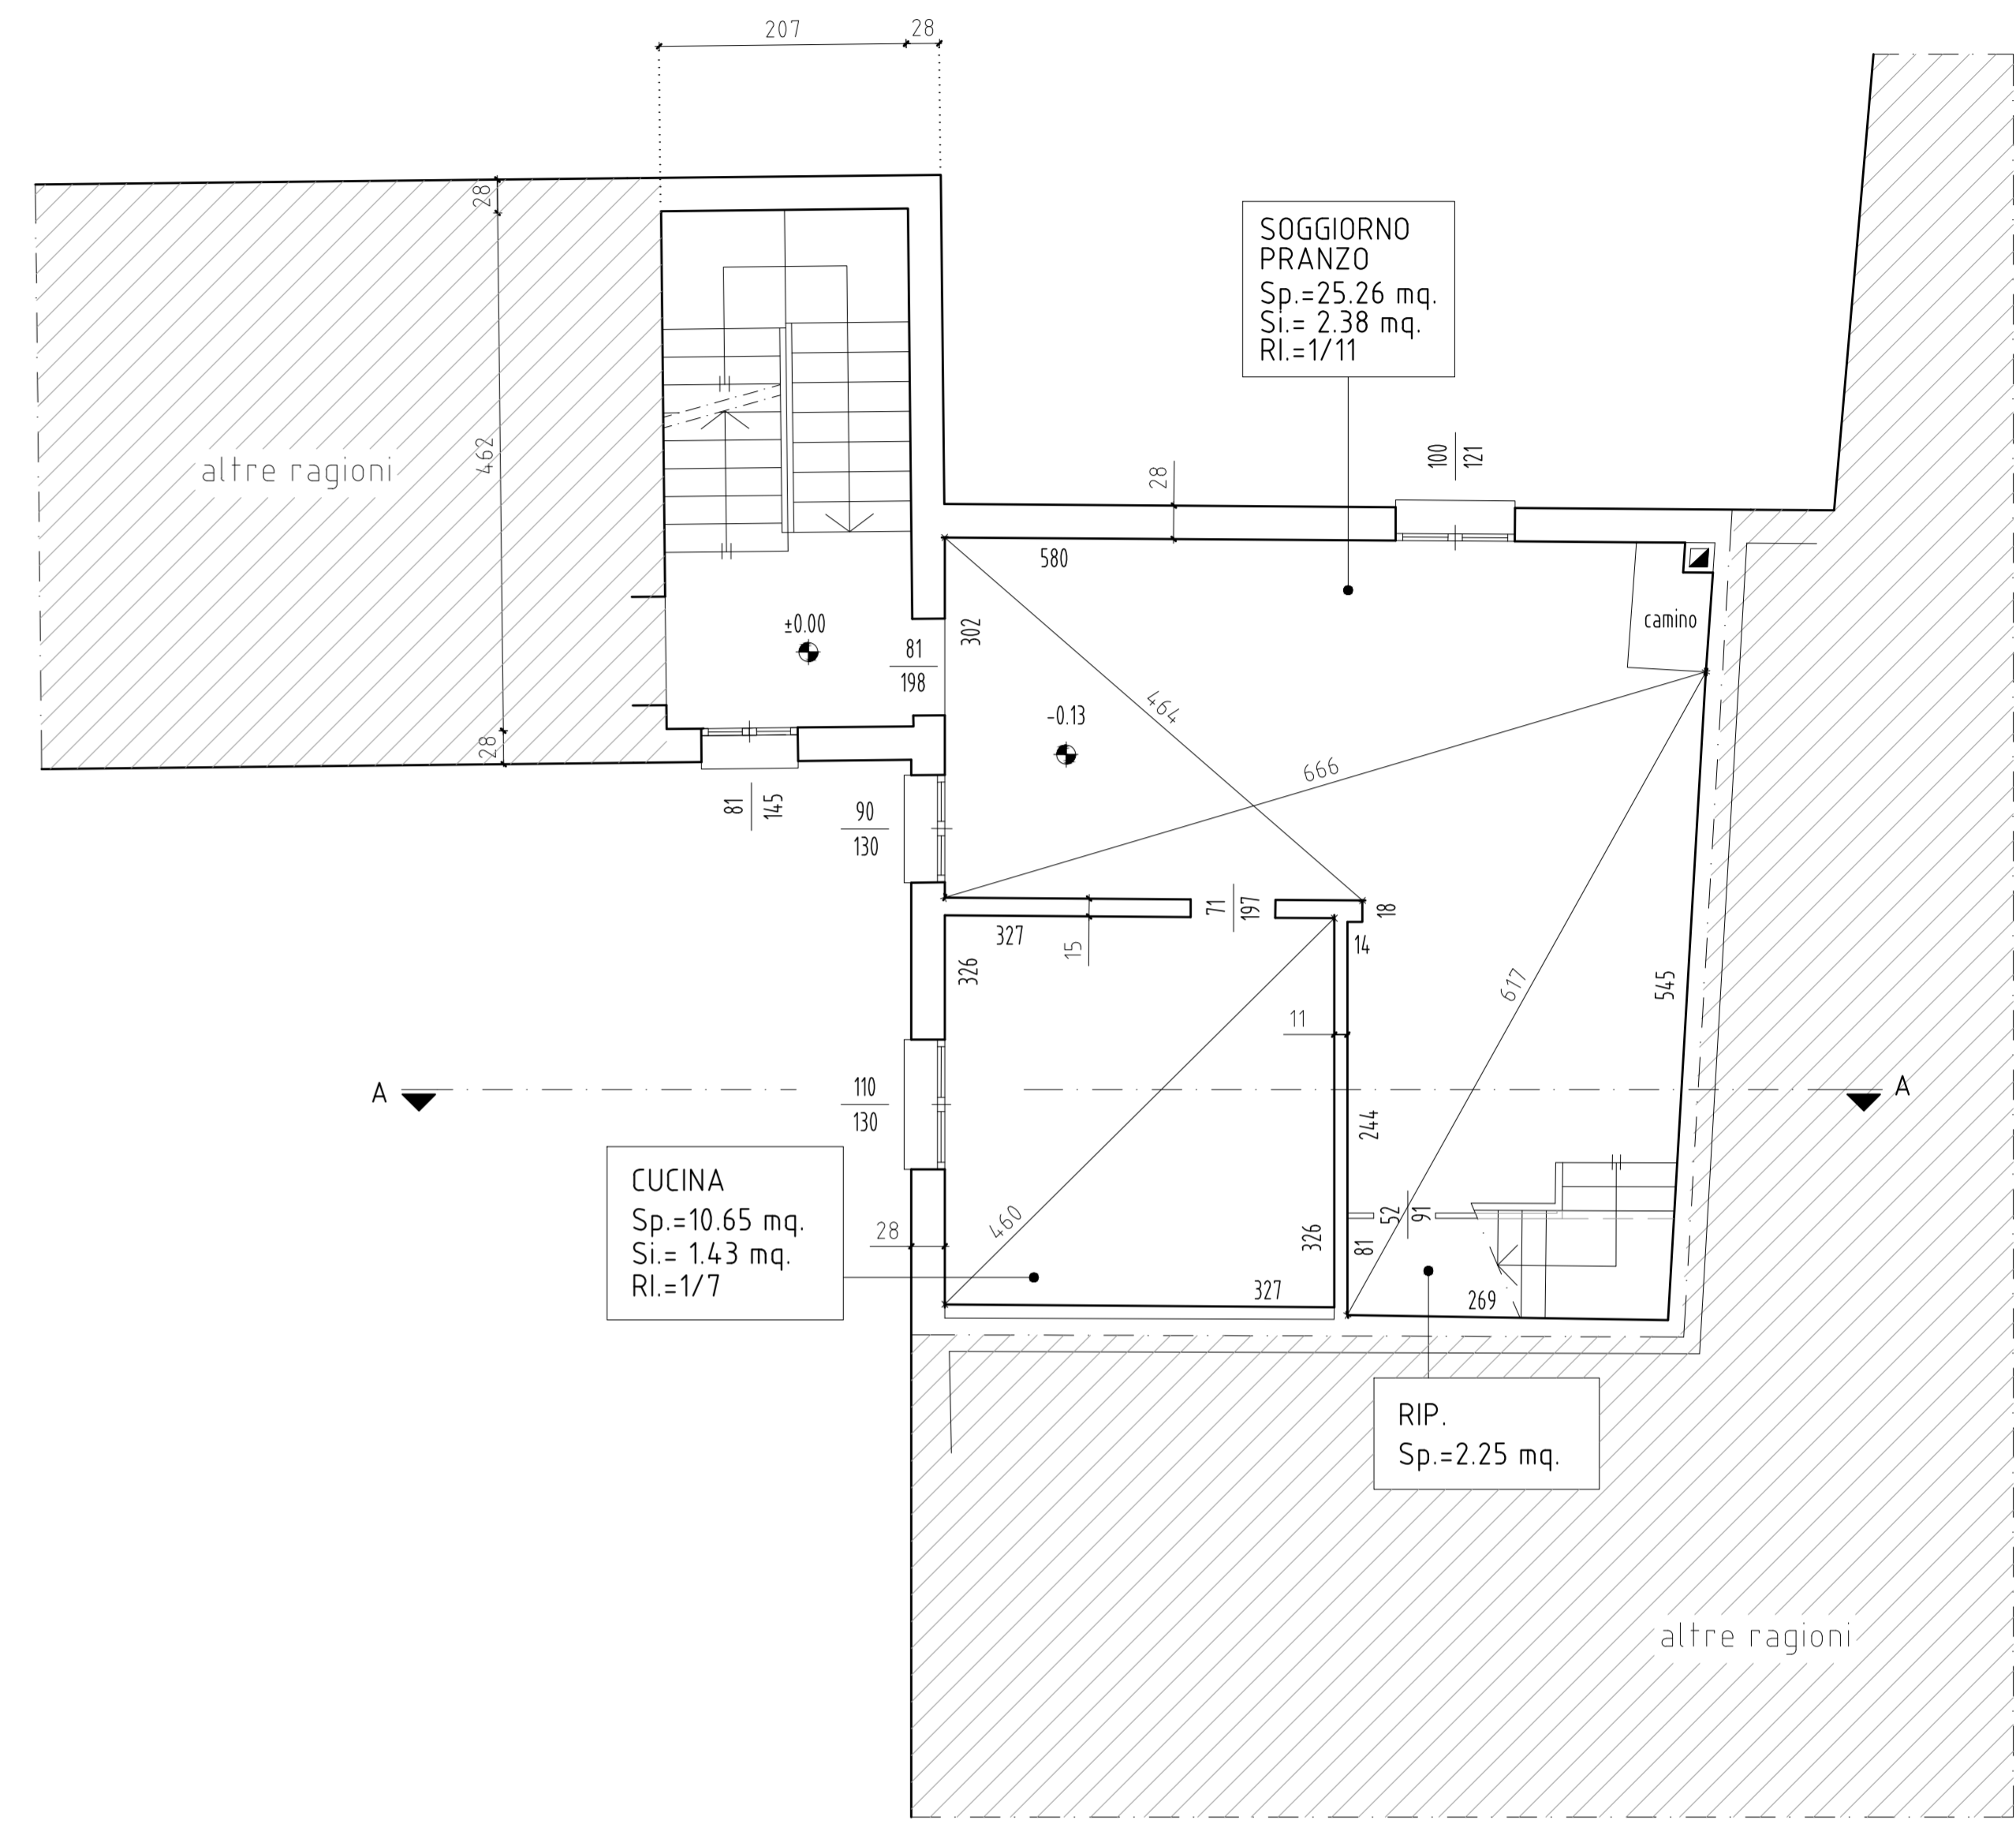

PIANTA PIANO PRIMO
 H.= 255 cm.

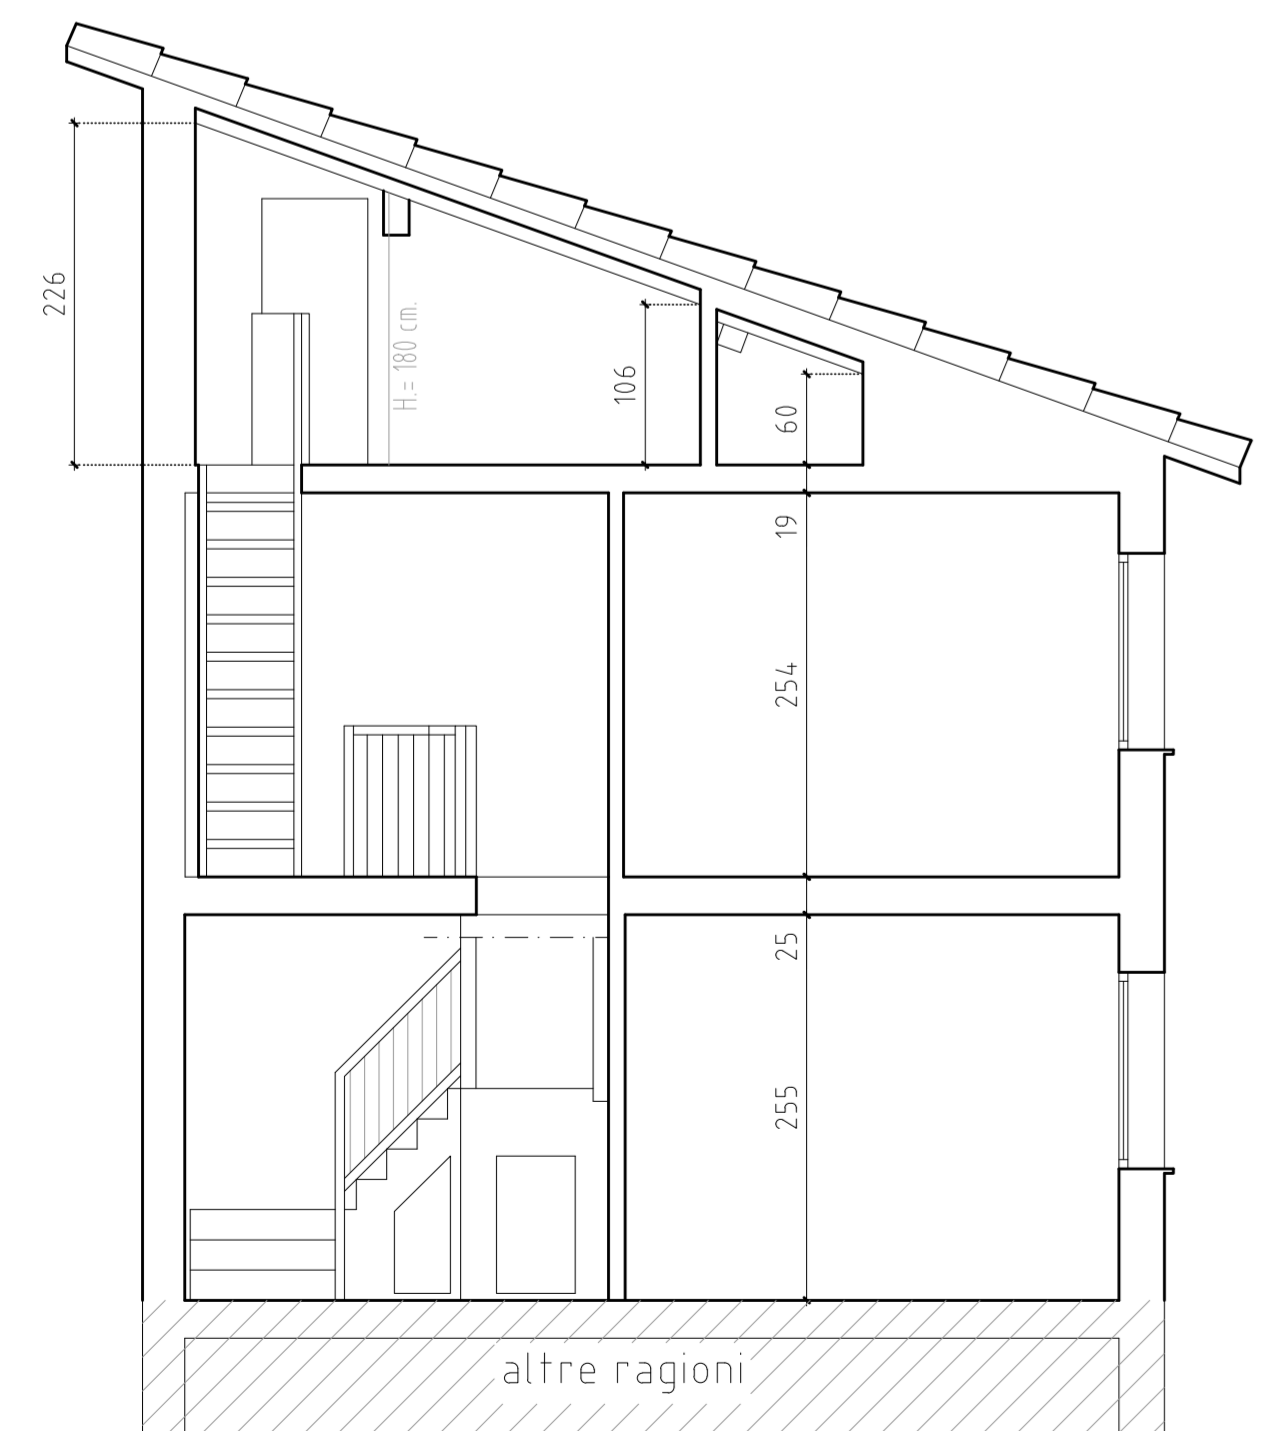

SEZIONE A - A

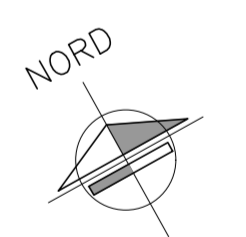

STATO DI FATTO		RAGIONI		RIVA MASSIMO	
ZANI Geom. MAURO V.le Resistenza n.° 16 42048 RUBIERA (R.E.) E-mail: zani@geopec.it Pec: mauro.zani@geopec.it Tel. 0522/62 07 44		TITOLO ACCERTAMENTO DI CONFORMITÀ PER OPERE DIFFORMI IN FABBRICATO CIVILE AVENTE FUNZIONE ABITATIVA E DIREZIONALE.		TAVOLA 1	
OGGETTO		PIANTE e SEZIONE		COMUNE RUBIERA (RE)	
DATA	SCALA	DISEGNO	VIA	Terraglio n°11/1	
LUGLIO 2021	150	Federica P.	FILE	Riva Massimo\Disegni\2021-01-08_Riva Massimo.dwg	