

COMUNE DI RUBIERA

Lavoro
 SCIA PER LA REALIZZAZIONE DI SERBATOIO ANTINCENDIO DA ESEGUIRSI NELL'EDIFICIO INDUSTRIALE POSTO IN VIA BOTTICELLI 12
 DITTA ARAG

Committente

Progettista
 architettonico:







Sede legale: Piazza Gramsci n° 55 42048 Rubiera (R.E)
 P.Iva 02425440357 tel 0522 627277 fax 0522 260562
 email: alfonso.lusvarghi@studiolusvarghi.it
 Web: studiolusvarghi.com


Progettista
 impianti meccanici :
 Progettista
 impianti elettrici :

Rev.	Data	Aggiornamenti
0	13.09.2021
1	
2		
3		
4		


Denominazione	Tav.	File
	2	150
	Scala	1:100

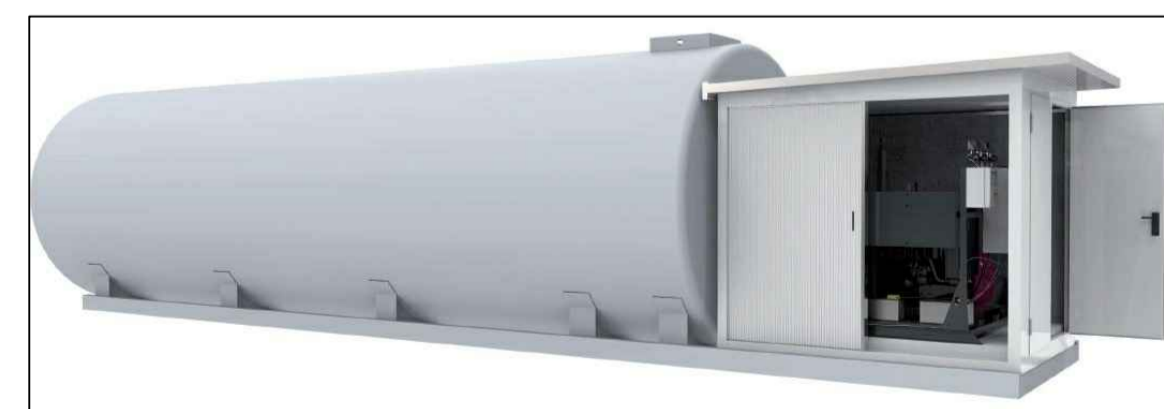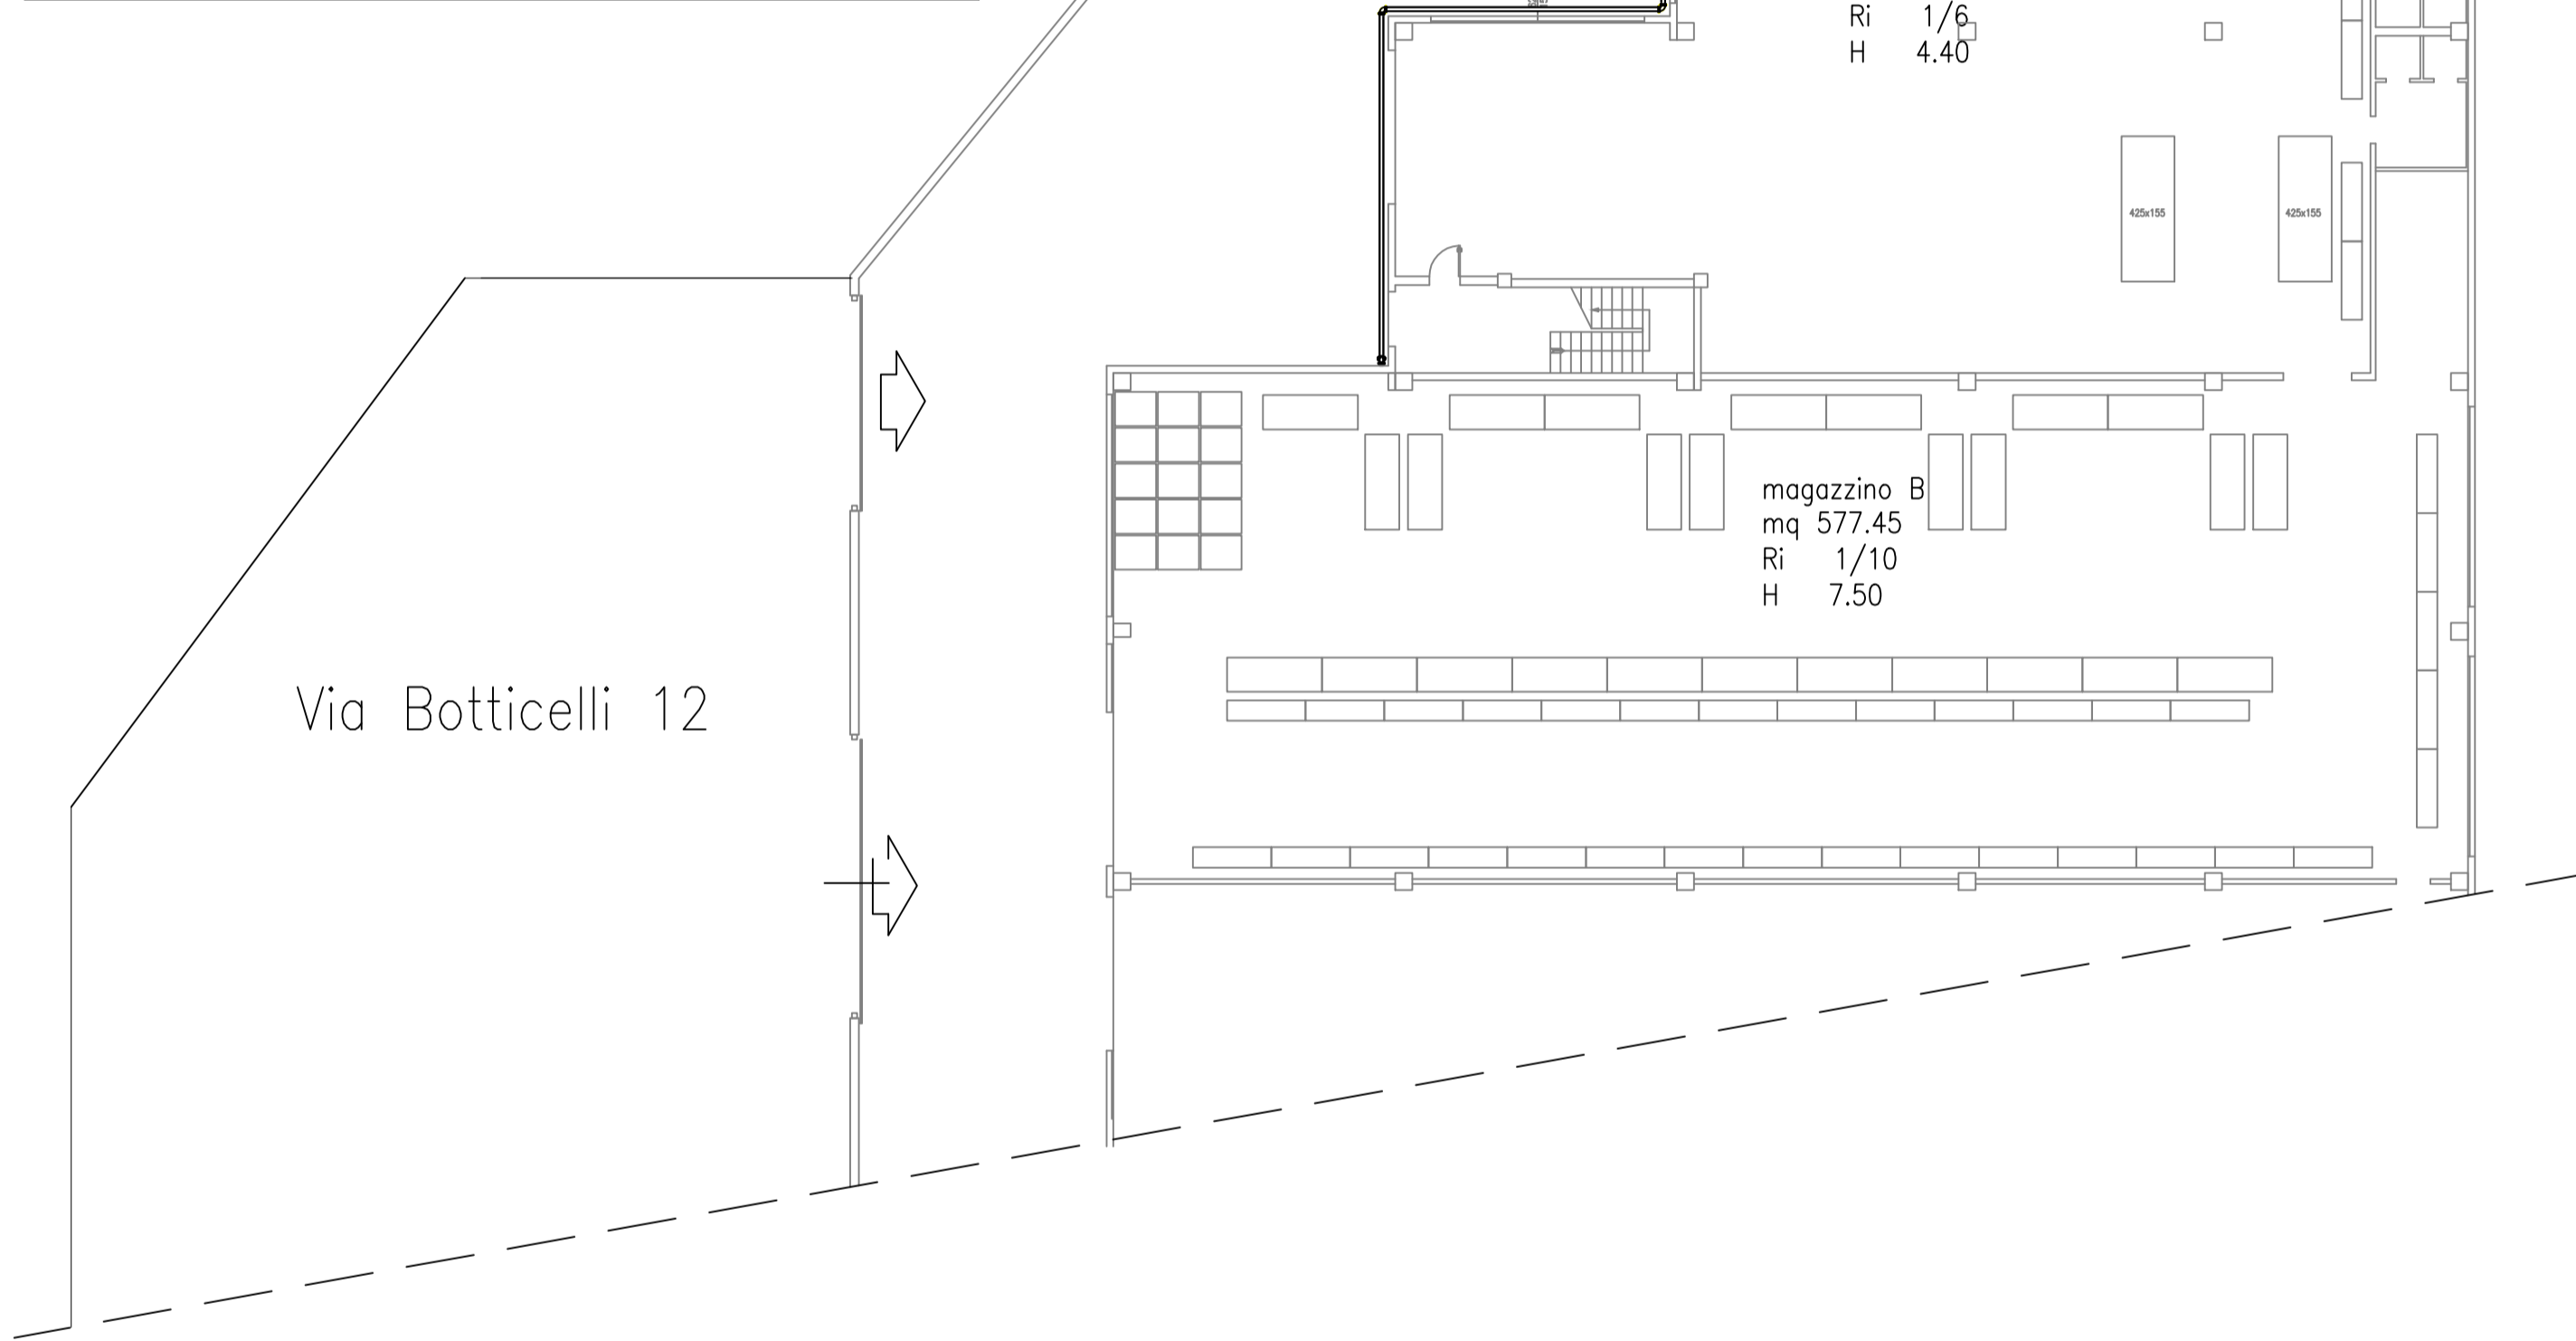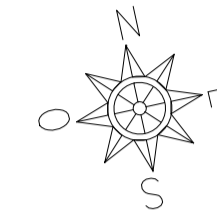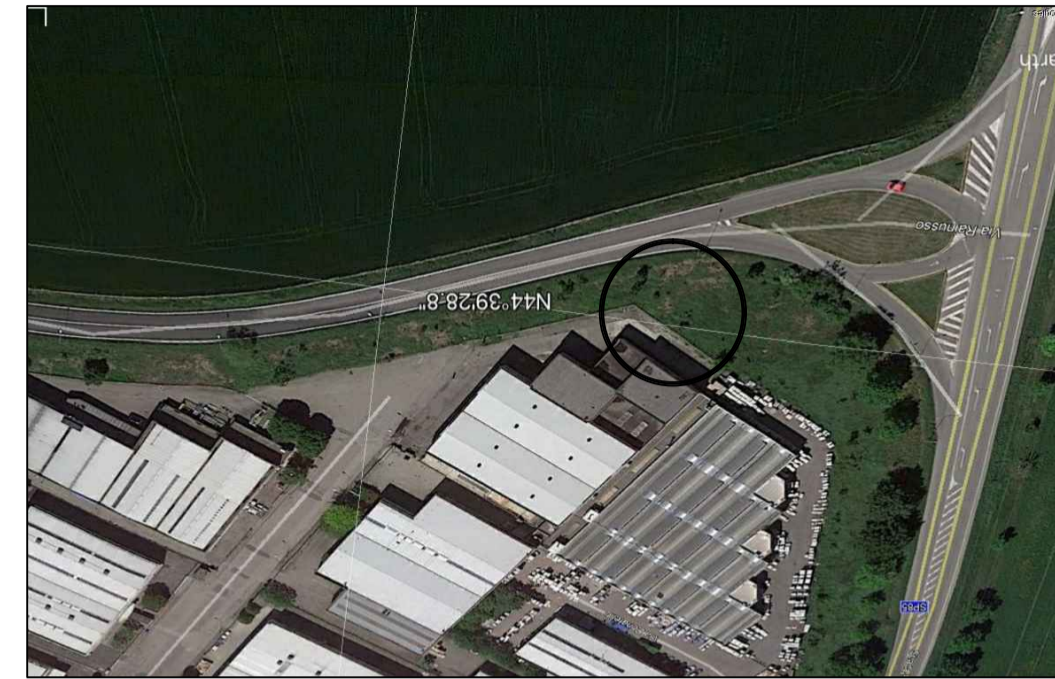

SERBATOIO ANTINCENDIO TIPO

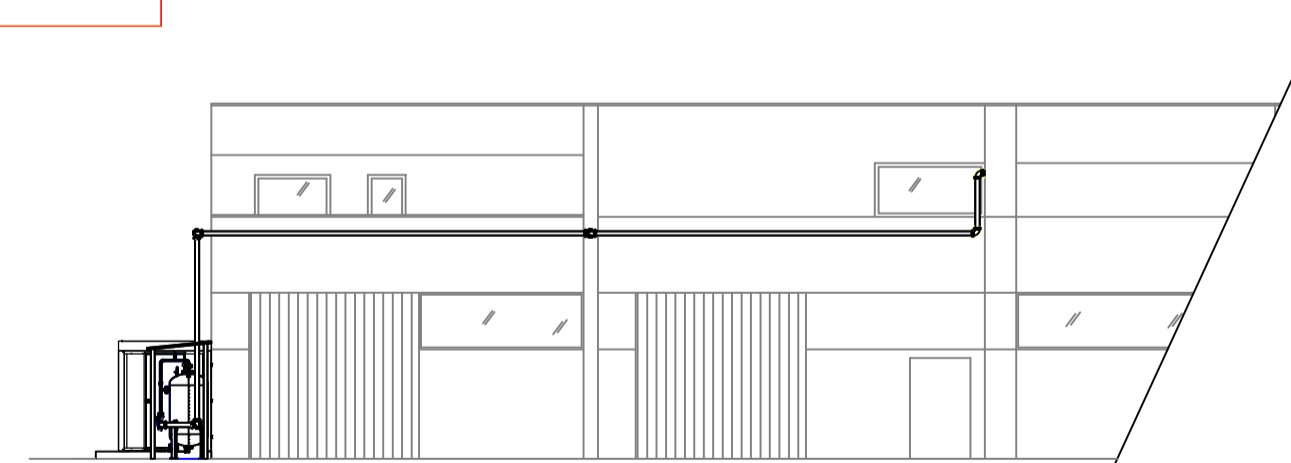

PROSPETTO OVEST

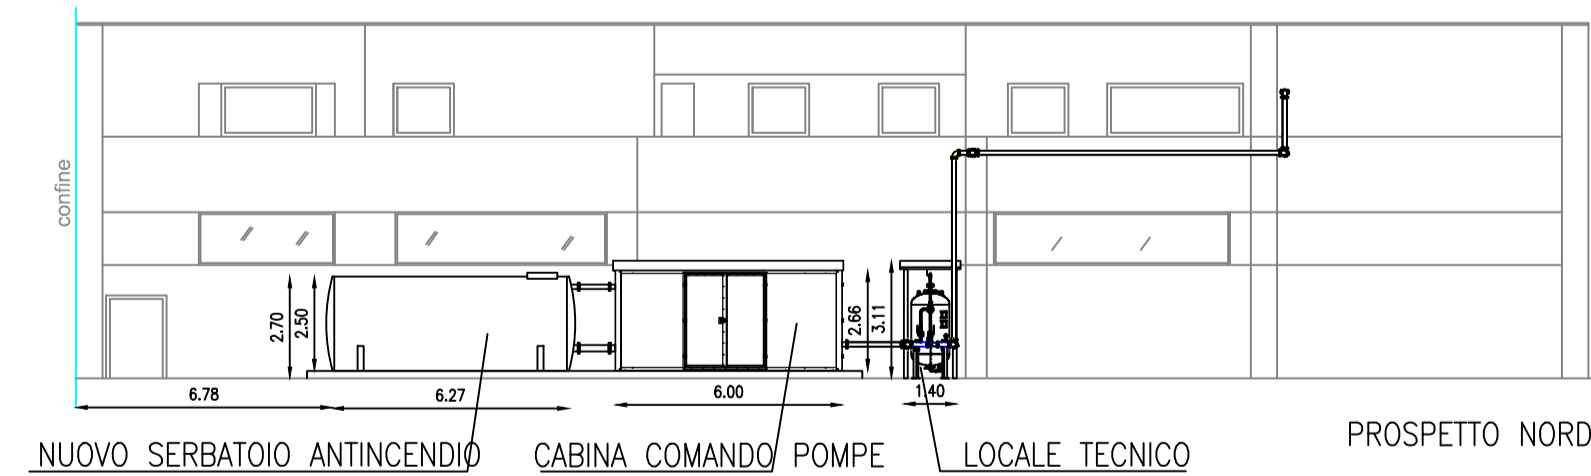

NUOVO SERBATOIO ANTINCENDIO CABINA COMANDO POMPE LOCALE TECNICO PROSPETTO NORD