



COMUNE di RUBIERA

Provincia di Reggio Emilia

Area - Servizi al Territorio e Sviluppo economico
Settore - 3° Lavori Pubblici e Manutenzioni
Servizio - Viabilità, Infrastrutture e Mobilità sostenibile

PROGETTO ESECUTIVO

(ai sensi dell'art. 23 del DLgs 50/2016 e dell'art. 33 del DPR 207/2010)

“LAVORI DI RIFACIMENTO DELLA GABBIA LANCIO DEL MARTELLO E PEDANA LANCI PRESSO LA PISTA DI ATLETICA DI RUBIERA”

CUP J21B21004710004

Elaborato: A.02.01

"INQUADRAMENTO URBANISTICO CATASTALE"



Progettista


Geom. Luca Viesi
Via A. Frank n. 14
42023 Cadelbosco di Sopra RE

Responsabile Unico del Procedimento
Ing. Sabrina Bocedi

Scala 1:5000/2000


Rubiera, Dicembre 2021

REV.	DATA	DESCRIZIONE	REDATTO	VERIFICATO
0	Dicembre 2021	Progetto Esecutivo	Geom. Luca VIESI	Ing. Sabrina BOCEDI

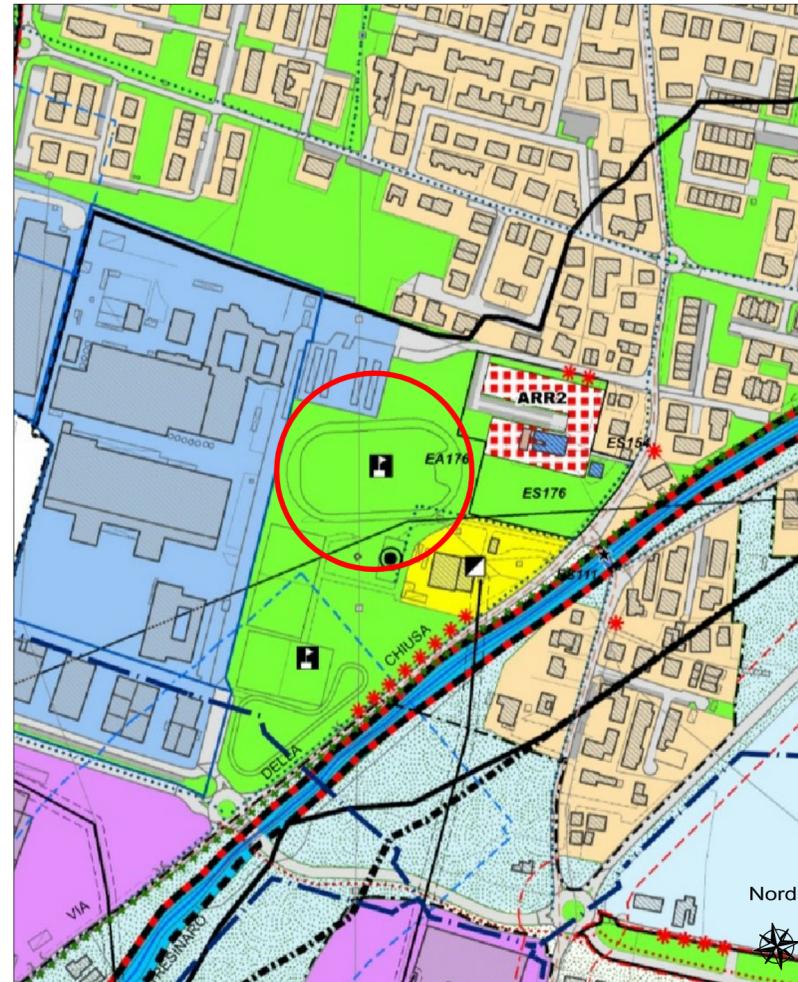

ESTRATTO DI R.U.E.
SCALA 1:5000

Spazi attrezzati a verde per il gioco, il tempo libero e per le attività sportive di livello comunale

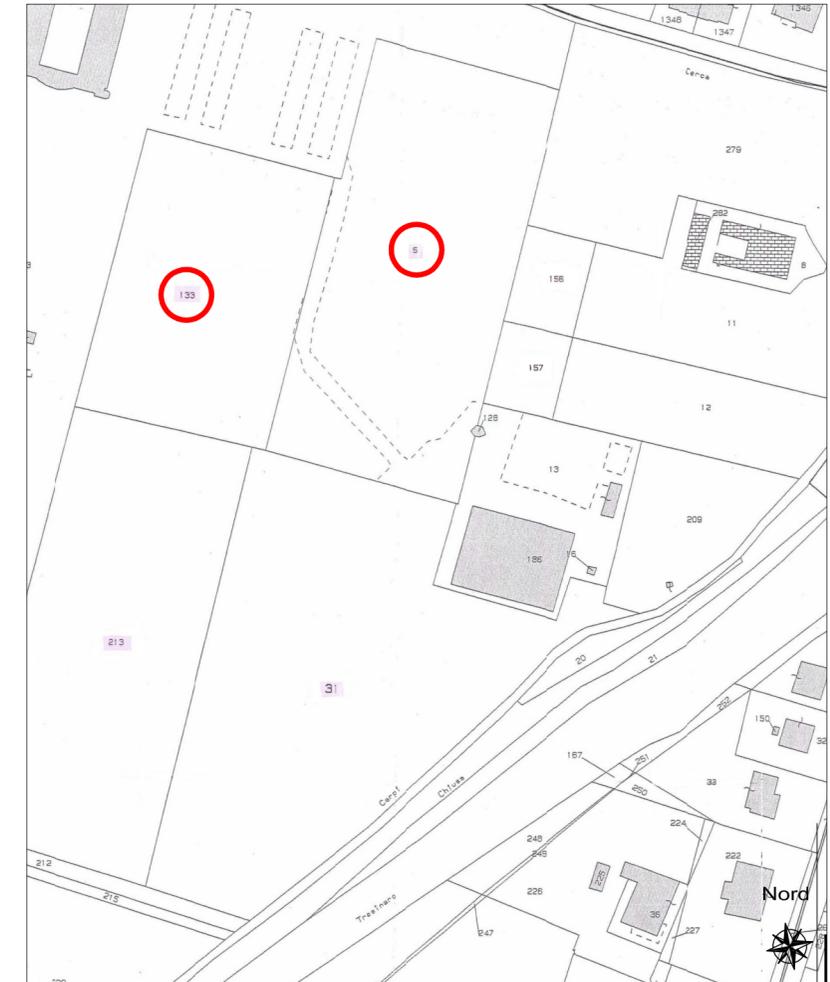

ESTRATTO DI MAPPA CATASTALE
SCALA 1:2000
FG. 27 - MAPP.LE 5-133