



COMUNE di RUBIERA

Provincia di Reggio Emilia

Area - Servizi al Territorio e Sviluppo economico
Settore - 3 Lavori Pubblici e Manutenzioni
Servizio - Viabilità, Infrastrutture e Mobilità sostenibile

PROGETTO ESECUTIVO

(ai sensi dell'art. 23 del DLgs 50/2016 e dell'art. 33 del DPR 207/2010)

"LAVORI DI RIFACIMENTO DELLA GABBIA LANCIO DEL MARTELLINO E PEDANA LANCI PRESSO LA PISTA DI ATLETICA DI RUBIERA"

CUP 121B21004710004

Elaborato: SIC.02.01

"LAYOUT DI CANTIERE"

Coordinatore della sicurezza in fase di progettazione ed esecuzione

Geom. Luca Viasi

Via A. Fraim n. 14

42023 Camblonso di Sopra RE




Responsabile Unico del Procedimento
Ing. Sabrina Bocedi

Scala 1:500

Rubiera, Dicembre 2021

REV.	DATA	DESCRIZIONE	REDAITTO	VERIFICATO
0	Dicembre 2021	Progetto Esecutivo	Geom. Luca Viasi	Ing. Sabrina Bocedi

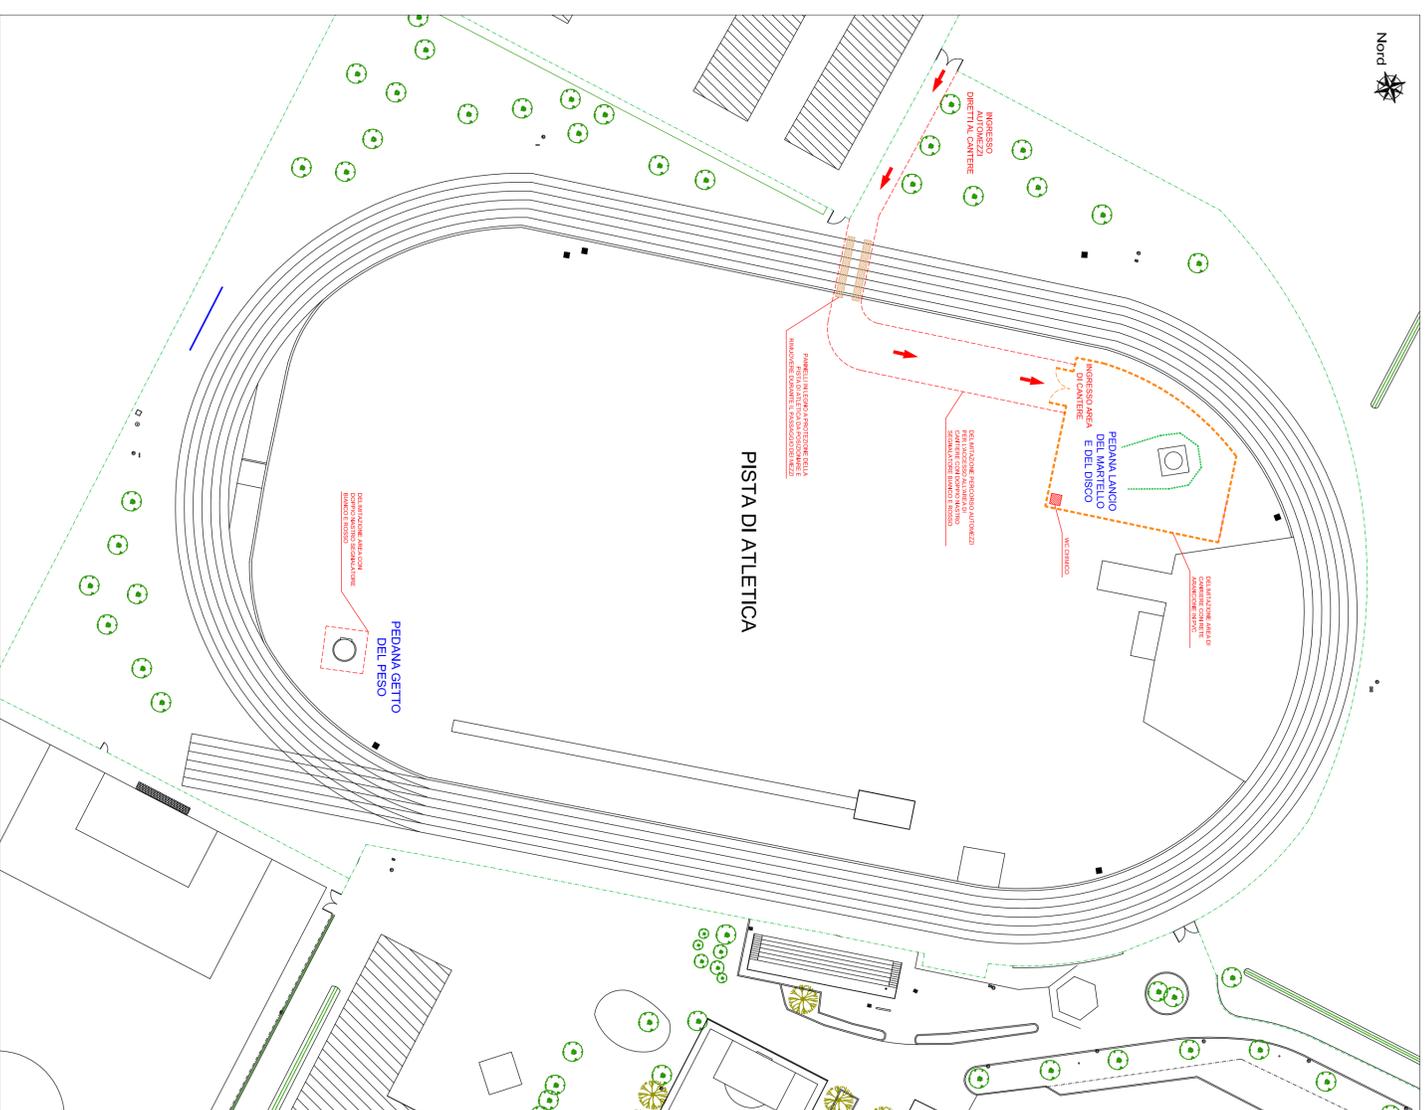

LAYOUT DI CANTIERE
Scala 1:500