



COMUNE di RUBIERA

Provincia di Reggio Emilia

Area - Servizi al Territorio e Sviluppo economico
Settore - 3° Lavori Pubblici e Manutenzioni
Servizio - Viabilità, Infrastrutture e Mobilità sostenibile

PROGETTO ESECUTIVO

(ai sensi dell'art. 23 del D.Lgs 50/2016 e dell'art. 33 del DPR 207/2010)

"LAVORI DI RIFACIMENTO DELLA GABBIA LANCIO DEL MARTELLO E PEDANA LANCI PRESSO LA PISTA DI ATLETICA DI RUBIERA"

CUP J21B21004710004

Elaborato: A.02.02

"PLANIMETRIA GENERALE"

Stato di fatto - progetto - comparazione



Progettista


Geom. Luca Viesi
Via A. Frank n. 14
42023 Cadelbosco di Sopra RE

Responsabile Unico del Procedimento
Ing. Sabrina Bocedi


Scala 1:500

Rubiera, Dicembre 2021


REV.	DATA	DESCRIZIONE	REDATTO	VERIFICATO
0	Dicembre 2021	Progetto Esecutivo	Geom. Luca VIESI	Ing. Sabrina BOCEDI

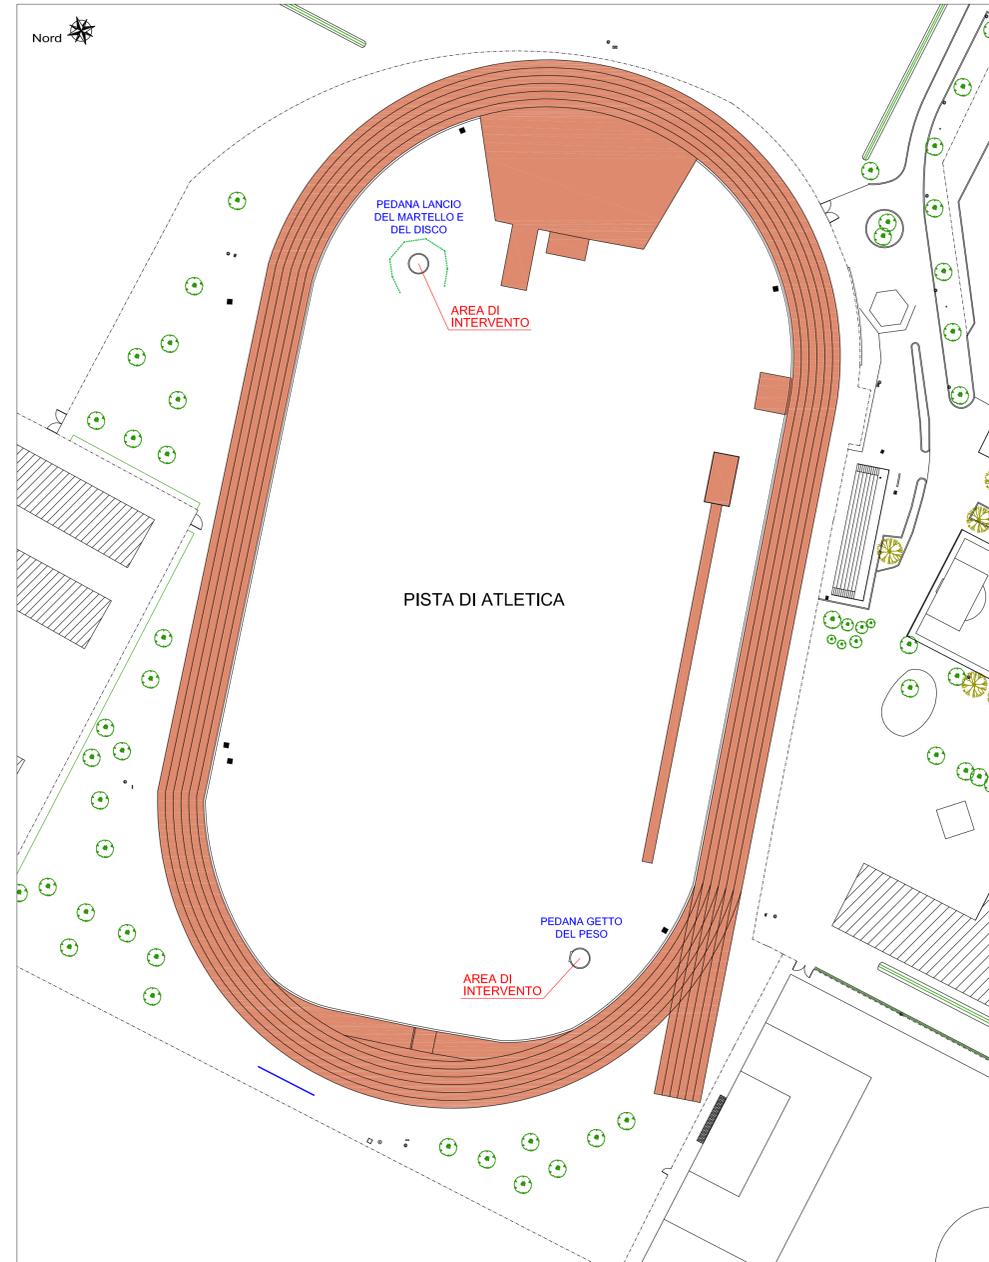

PLANIMETRIA GENERALE
Stato di fatto - Scala 1:500

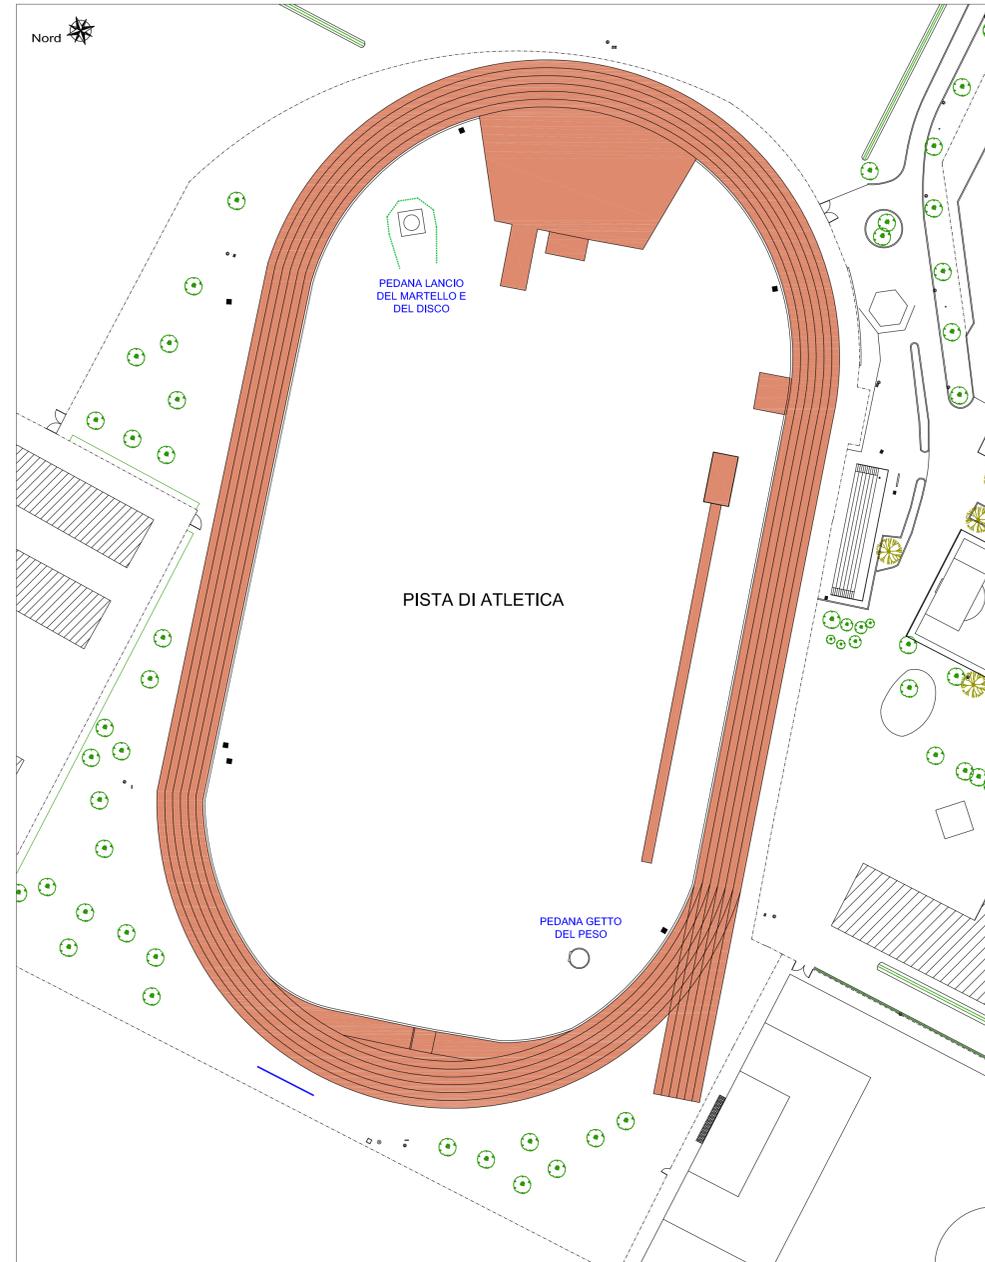

PLANIMETRIA GENERALE
Stato di progetto - Scala 1:500

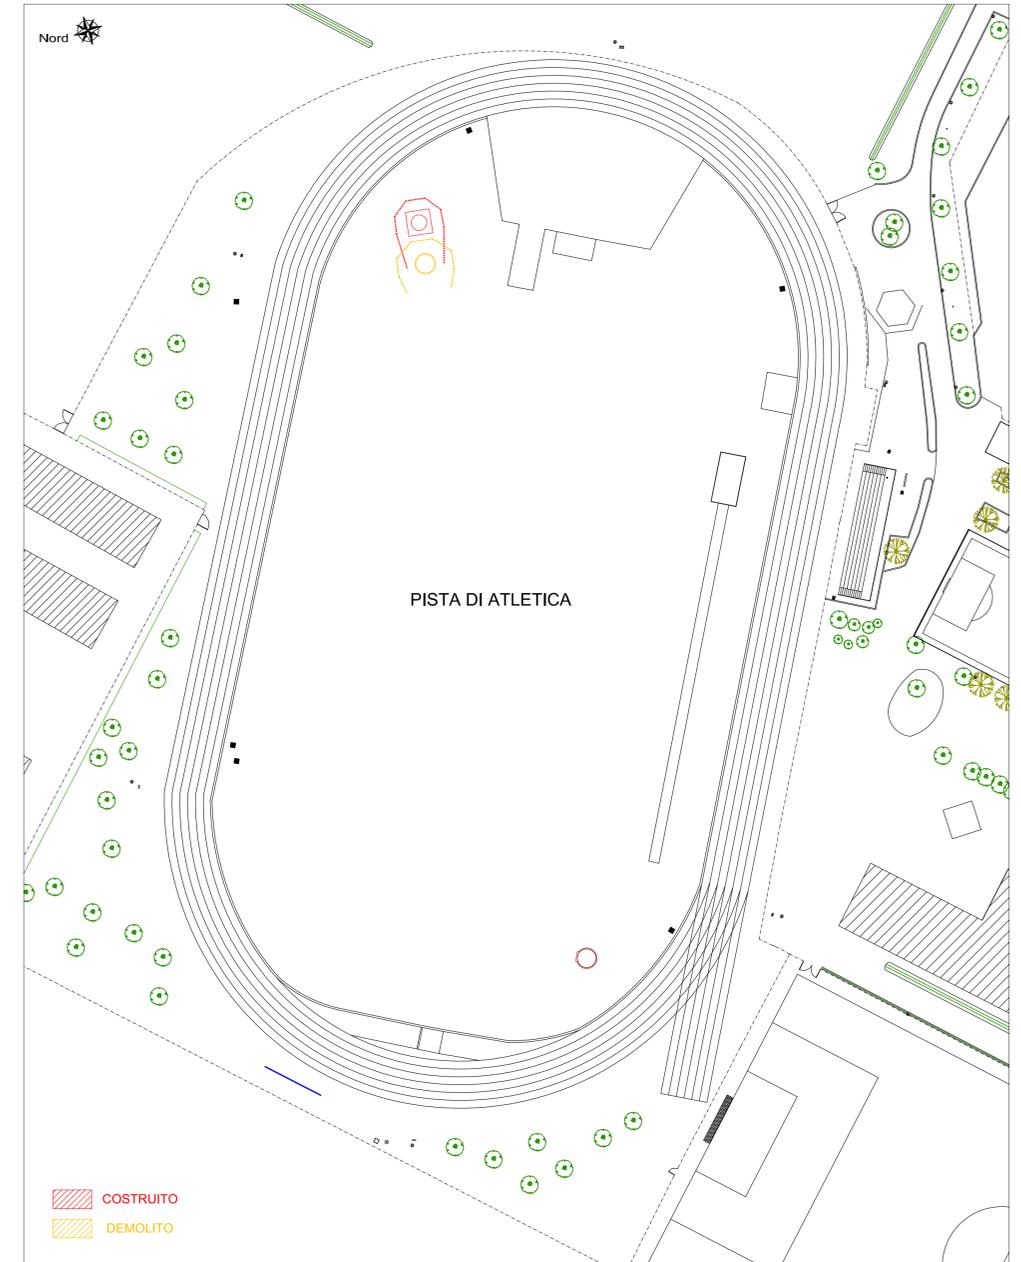

PLANIMETRIA GENERALE
Stato di comparazione - Scala 1:500