



Comune di Rubiera

Via Emilia Est n. 5 - 42048 Rubiera RE



PROGETTO DI FATTIBILITA'

**REALIZZAZIONE NUOVA PISTA CICLOPEDONALE
DI COLLEGAMENTO TRA LE FRAZIONI DI
SAN FAUSTINO E FONTANA - CUP J21B21004090004**

Responsabile unico procedimento:
Geom. Angela Talami


Progettista:
Ing. Marco Poli
Via A. Einstein n. 9 - 42122 Reggio Emilia

**ELABORATO A.06
INQUADRAMENTO GENERALE**

SCALA 1:VARIE

NOVEMBRE 2021

REV.	DATA	DESCRIZIONE	ELABORAZIONE	CONTROLLATO	APPROVATO
00	NOV. 2021	PROGETTO DI FATTIBILITA'			ING. MARCO POLI

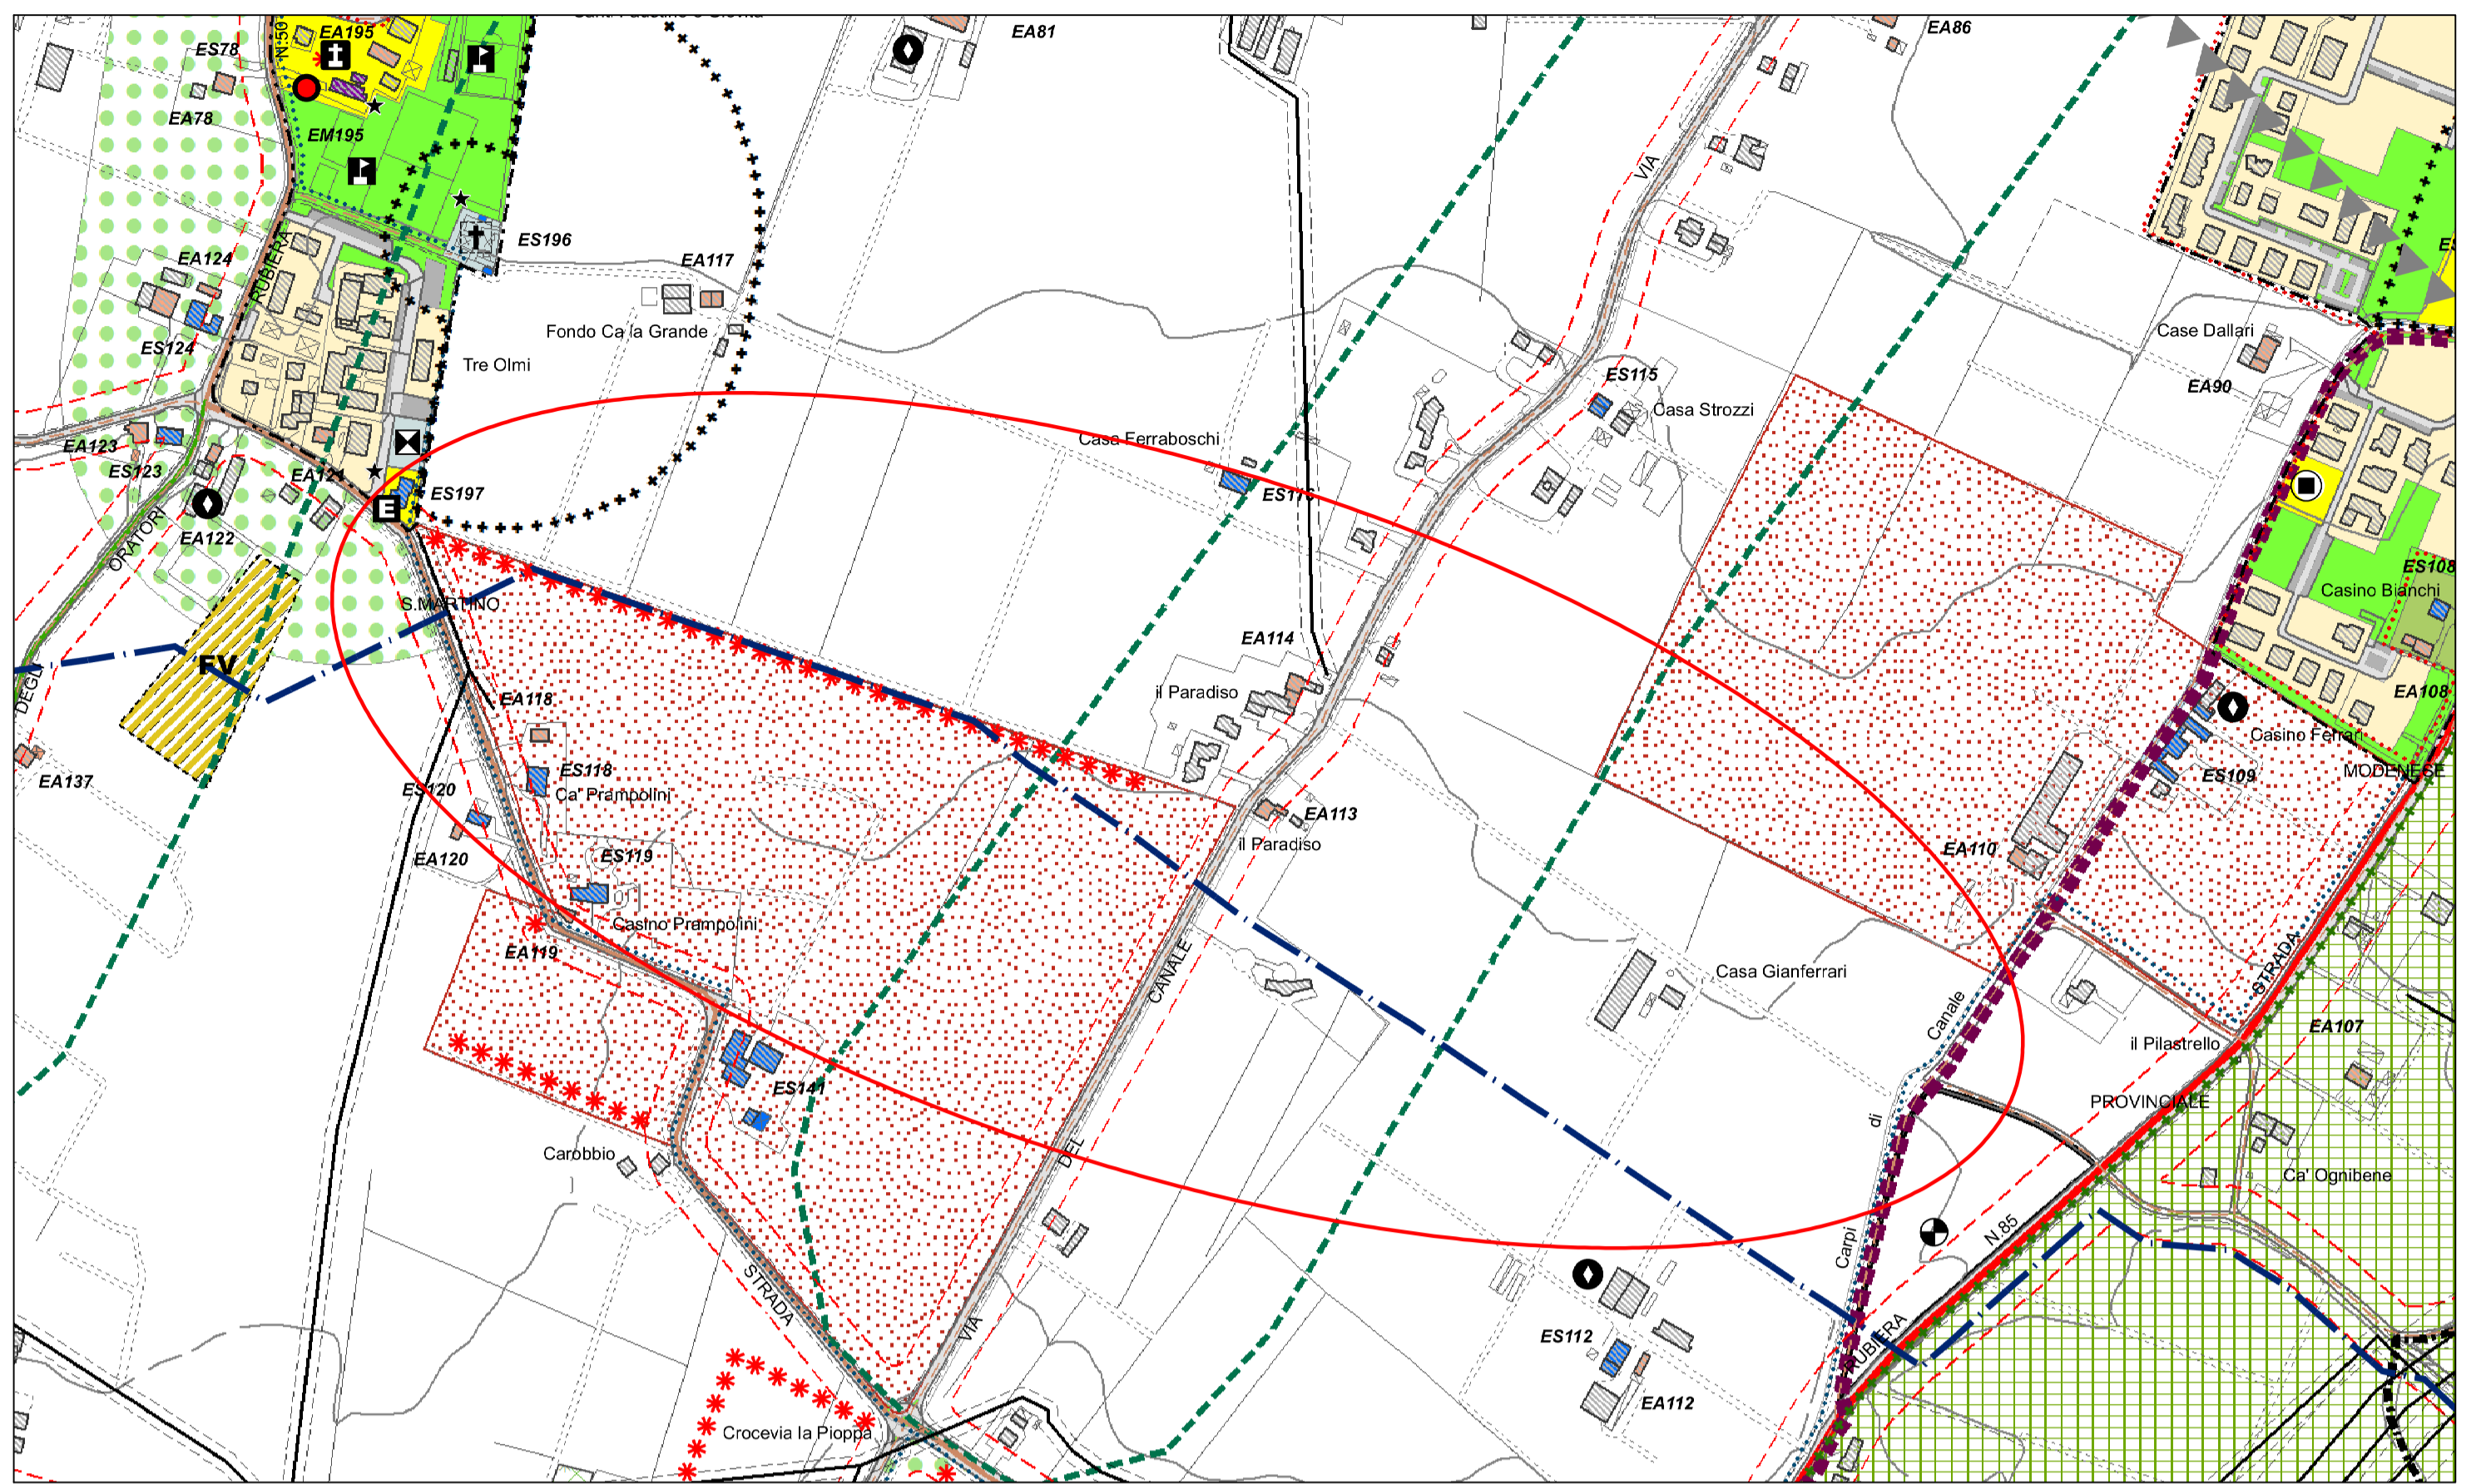

ESTRATTO RUE

Zona IS - Strutture insediative territoriali storiche non urbane (art. 32.1)

Zona TR3 - Ambiti ad alta vocazione produttiva agricola (art. 40.8)

Piante e filari meritevoli di tutela (art. 40.3)

Metanodotto Snam


Scala 1:5000



ESTRATTO MAPPA CATASTALE

Fg. 9 - Mapp.le 82-91-92

Scala 1:2000

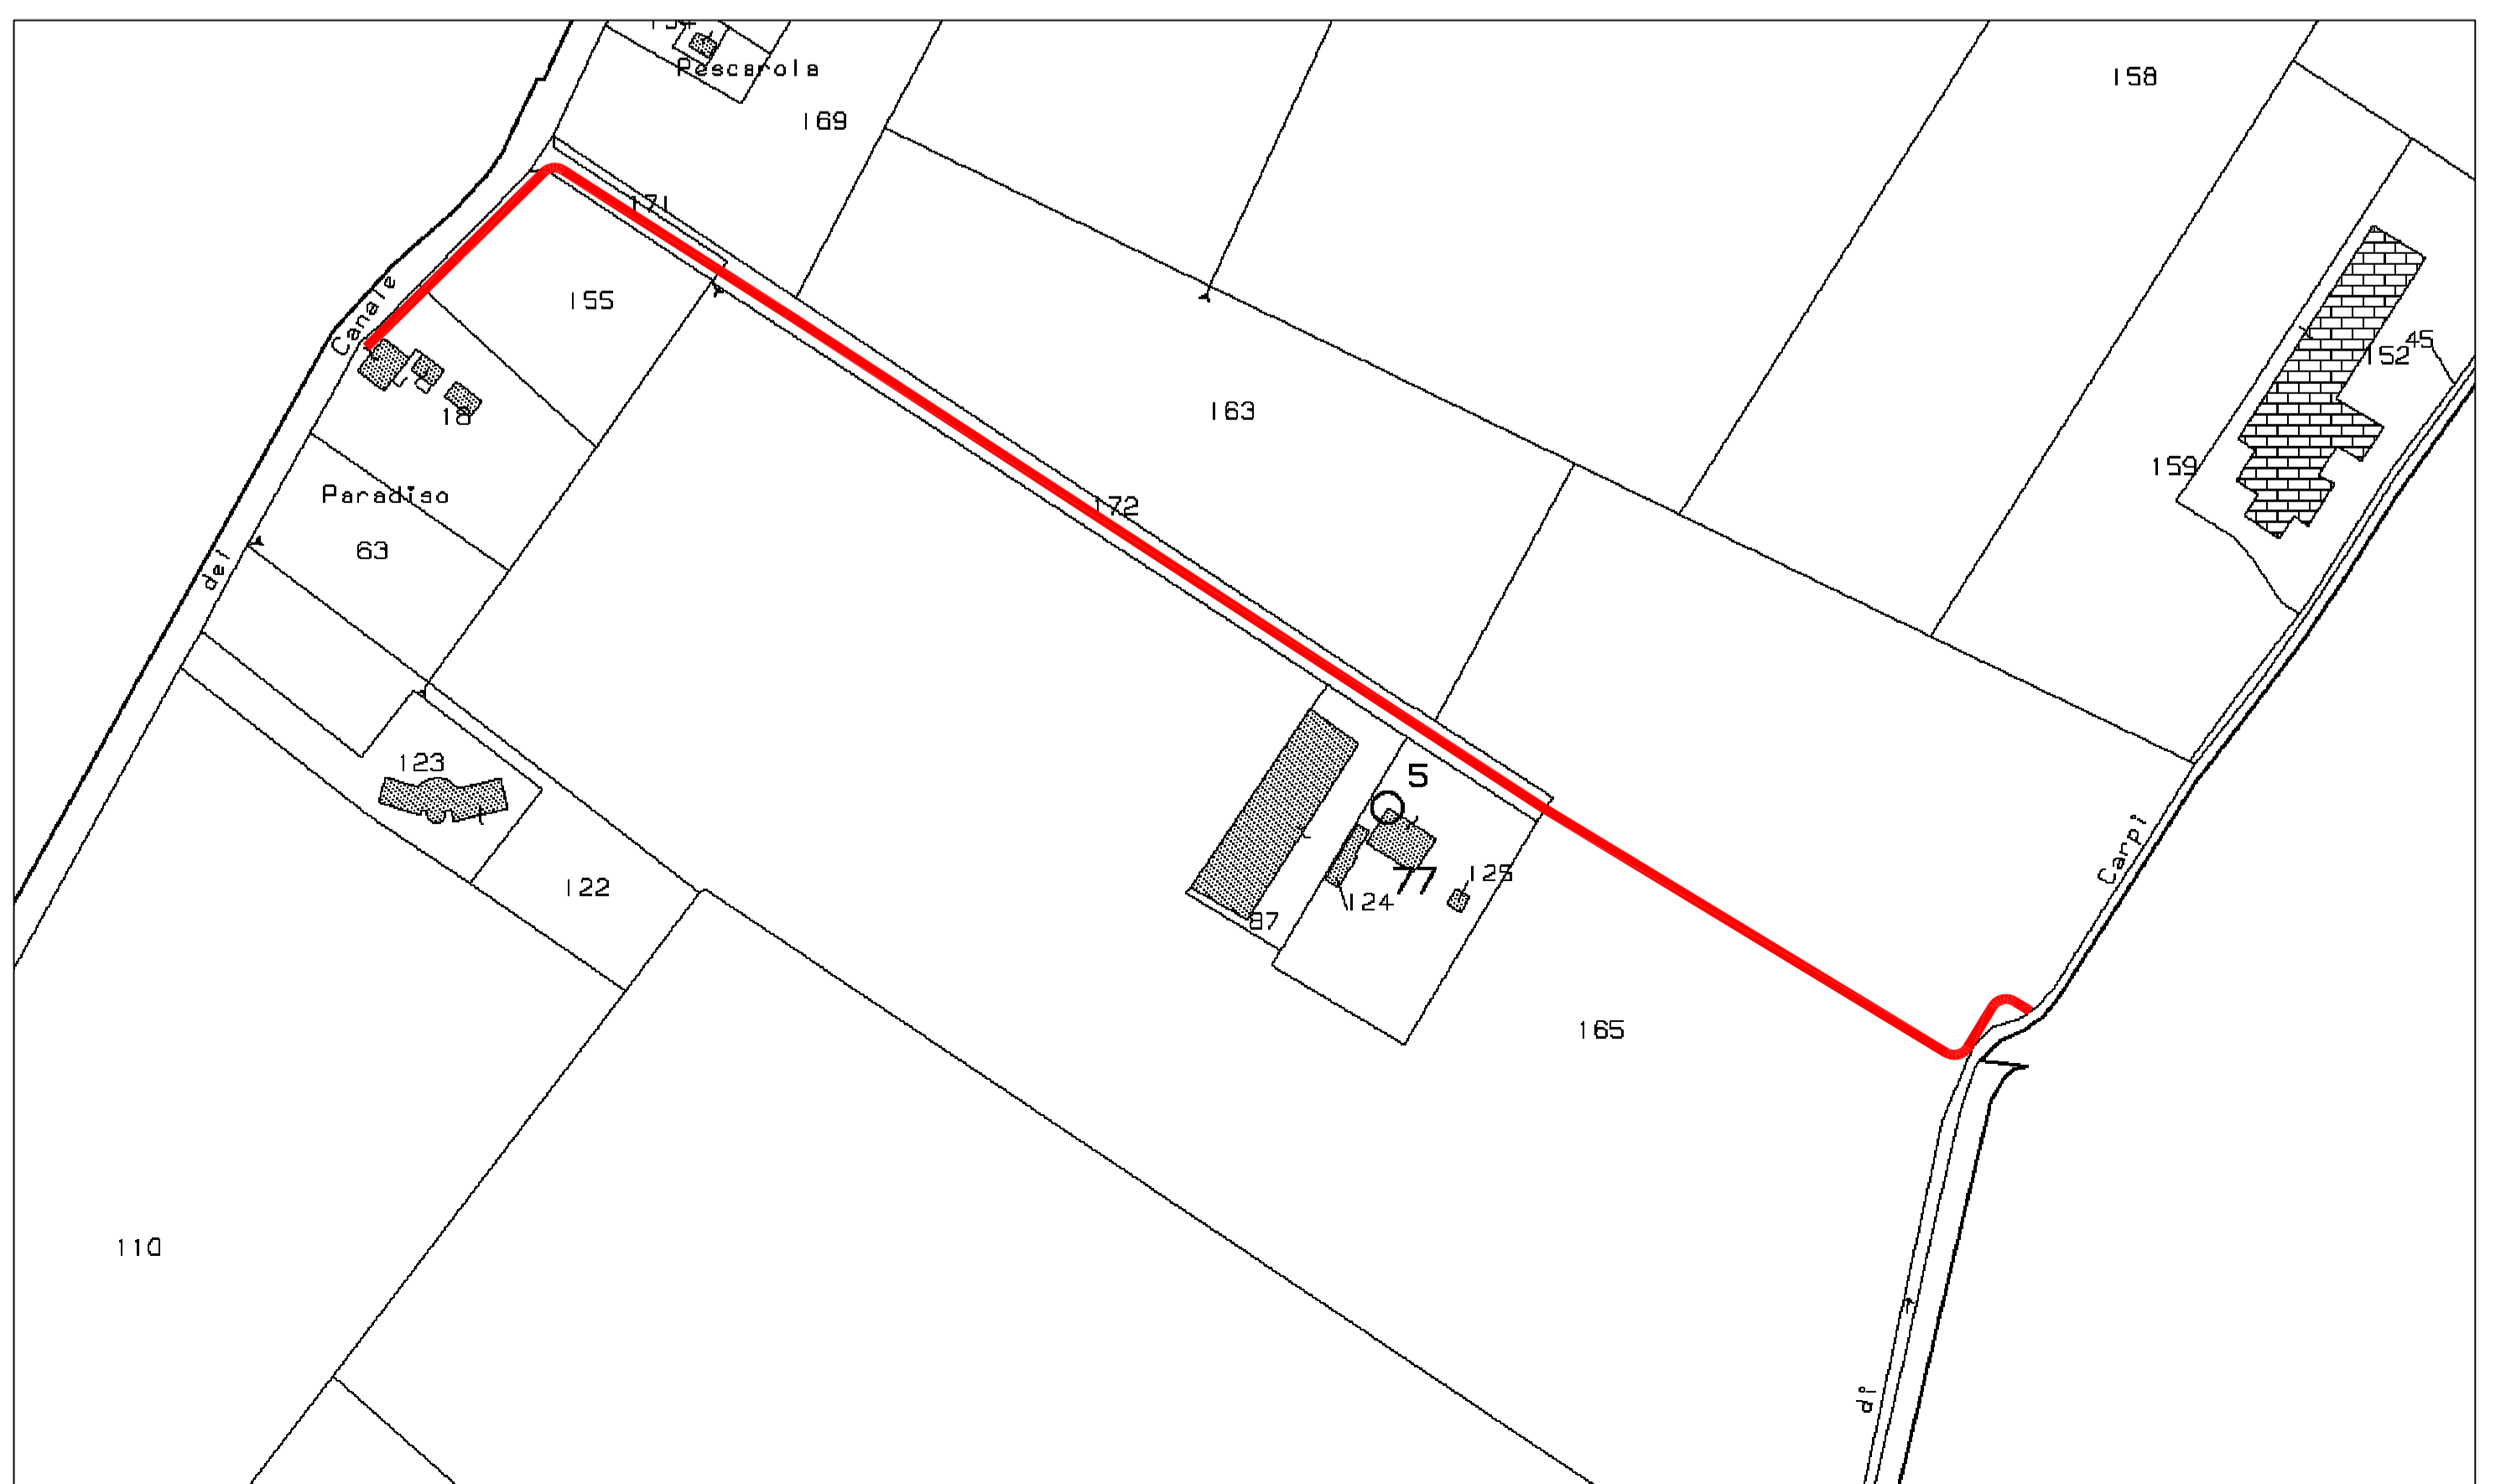

ESTRATTO MAPPA CATASTALE

Fg. 13 - Mapp.le 18-155-165-171-172

Scala 1:2000

DOTT. ING. MARCO POLI
Via A. Einstein n. 9 - 42122 Reggio Emilia
P.A. 0521/26000331 - e-mail: info@marcopoli.com

