



Comune di Rubiera

Via Emilia Est n. 5 - 42048 Rubiera RE



PROGETTO DI FATTIBILITA'

REALIZZAZIONE DI UNA NUOVA PISTA CICLOPEDONALE DI COLLEGAMENTO TRA PALAZZO RAINUSSO, IL COMPLESSO MONUMENTALE LA CORTE OSPITALE E LE CASSE DI ESPANSIONE DEL SECCHIA - 1° STRALCIO
CUP: J21B21004110004

Responsabile Unico Procedimento:
Geom. Angela Talami

Progettista:
Ing. Marco Poli
Via A. Einstein n. 9 - 42122 Reggio Emilia


ELABORATO A.06

INQUADRAMENTO GENERALE

SCALA 1:VARIE

NOVEMBRE 2021

REV.	DATA	DESCRIZIONE	ELABORAZIONE	CONTROLLATO	APPROVATO
00	NOV. 2021	PROGETTO DI FATTIBILITA'			ING. MARCO POLI

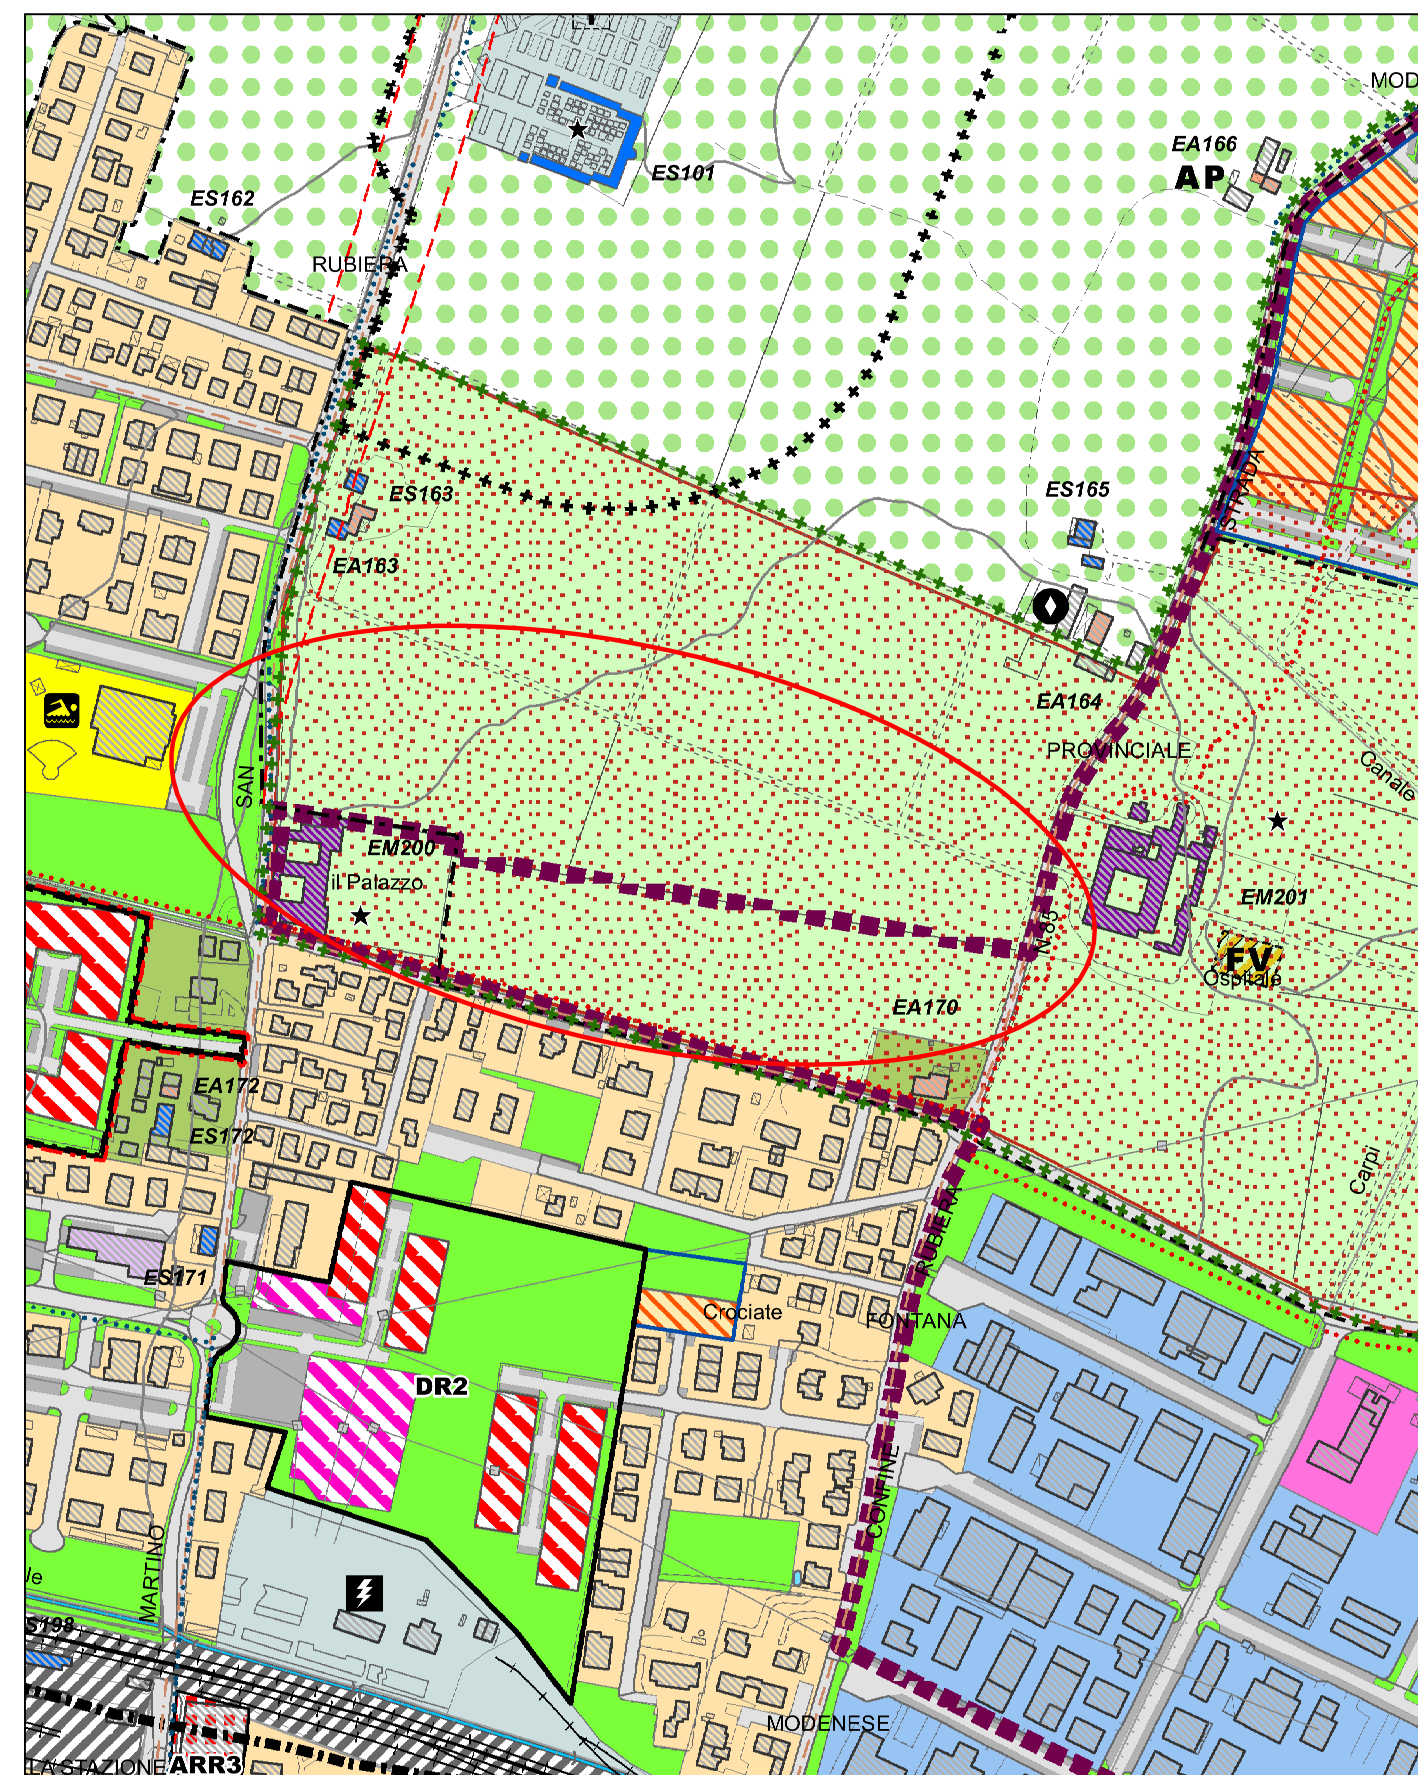

ESTRATTO RUE

Zona

Scala 1:5000



ESTRATTO MAPPA CATASTALE

Fg. 17 - Mapp.li 41-50-176-607-622-638-640

Scala 1:2000

DOTT. ING. MARCO POLI
VIA A. EINSTEIN N. 9 INT. 7 - 42100 REGGIO EMILIA
TEL. 0522/266202 - FAX. 0522/392992
P.N.A. 01326000351 - e-mail info@esatecna.com

