



Comune di Rubiera

Via Emilia Est n. 5 - 42048 Rubiera RE



PROGETTO DI FATTIBILITA'

REALIZZAZIONE NUOVA PISTA CICLOPEDONALE
DI COLLEGAMENTO TRA LE FRAZIONI DI
SAN FAUSTINO E FONTANA - CUP J21B21004090004

Responsabile unico procedimento:
Geom. Angela Talami

Progettista:
Ing. Marco Poli
Via A. Einstein n. 9 - 42122 Reggio Emilia


ELABORATO A.07
PLANIMETRIA PROGETTO

SCALA 1:2000


NOVEMBRE 2021

REV.	DATA	DESCRIZIONE	ELABORAZIONE	CONTROLLATO	APPROVATO
00	NOV. 2021	PROGETTO DI FATTIBILITA'			ING. MARCO POLI

DOTT. ING. MARCO POLI
VIA A. EINSTEIN N. 9 INT. 7 - 42100 REGGIO EMILIA
TEL. 0522/268202 - FAX. 0522/394992
P.IVA. 01326000351 - e-mail info@esetecna.com

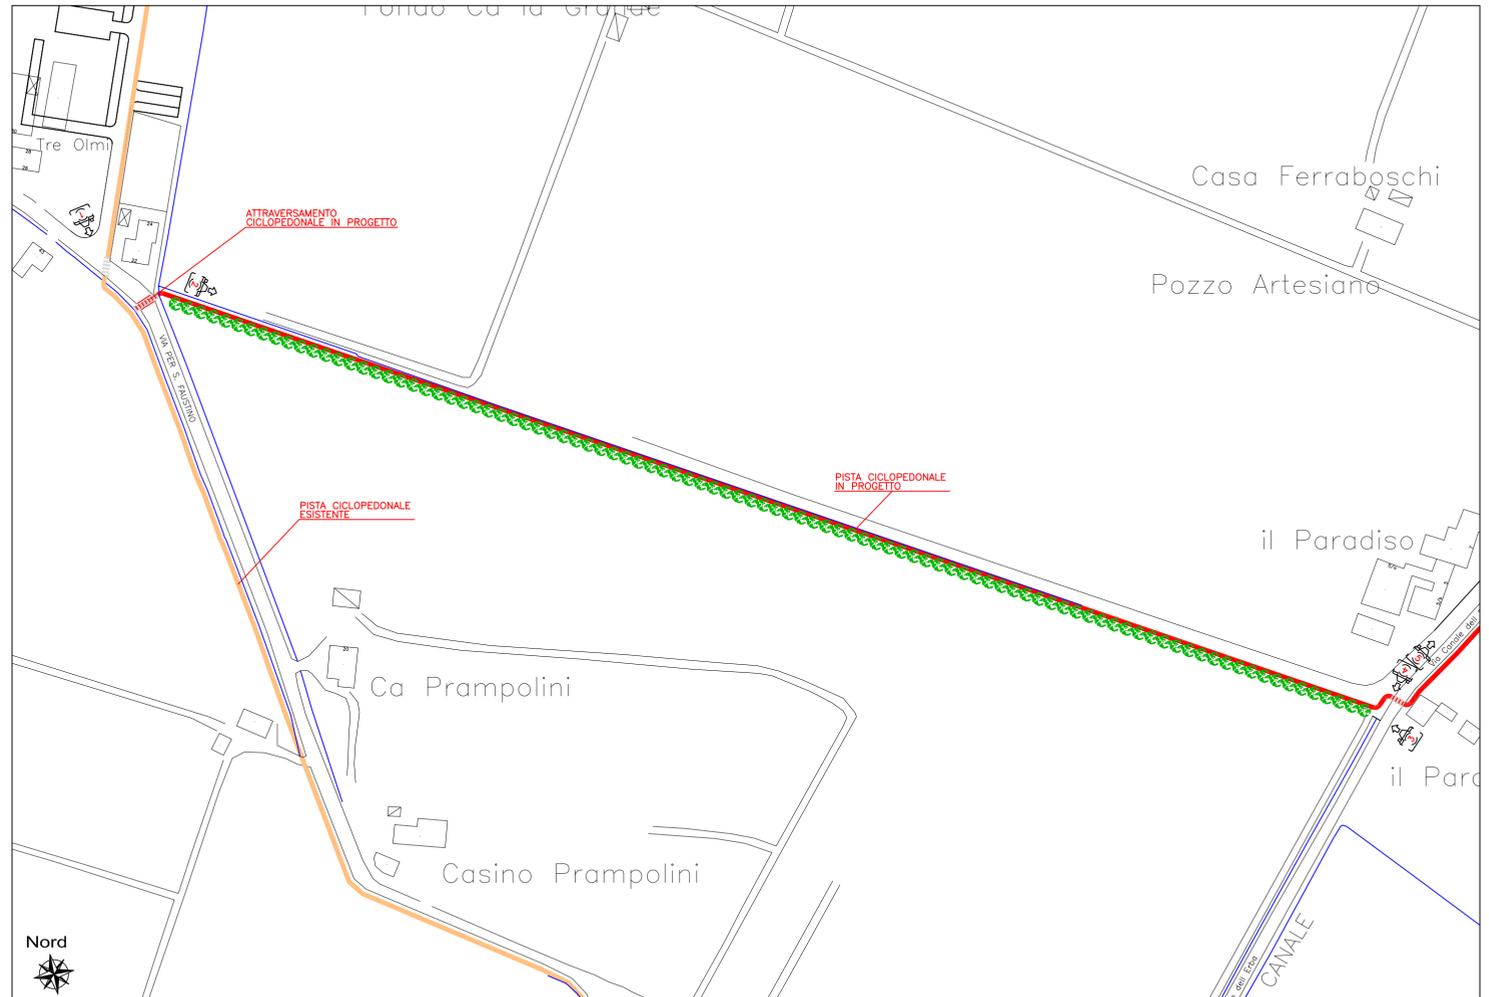

PLANIMETRIA PROGETTO - Lato ovest

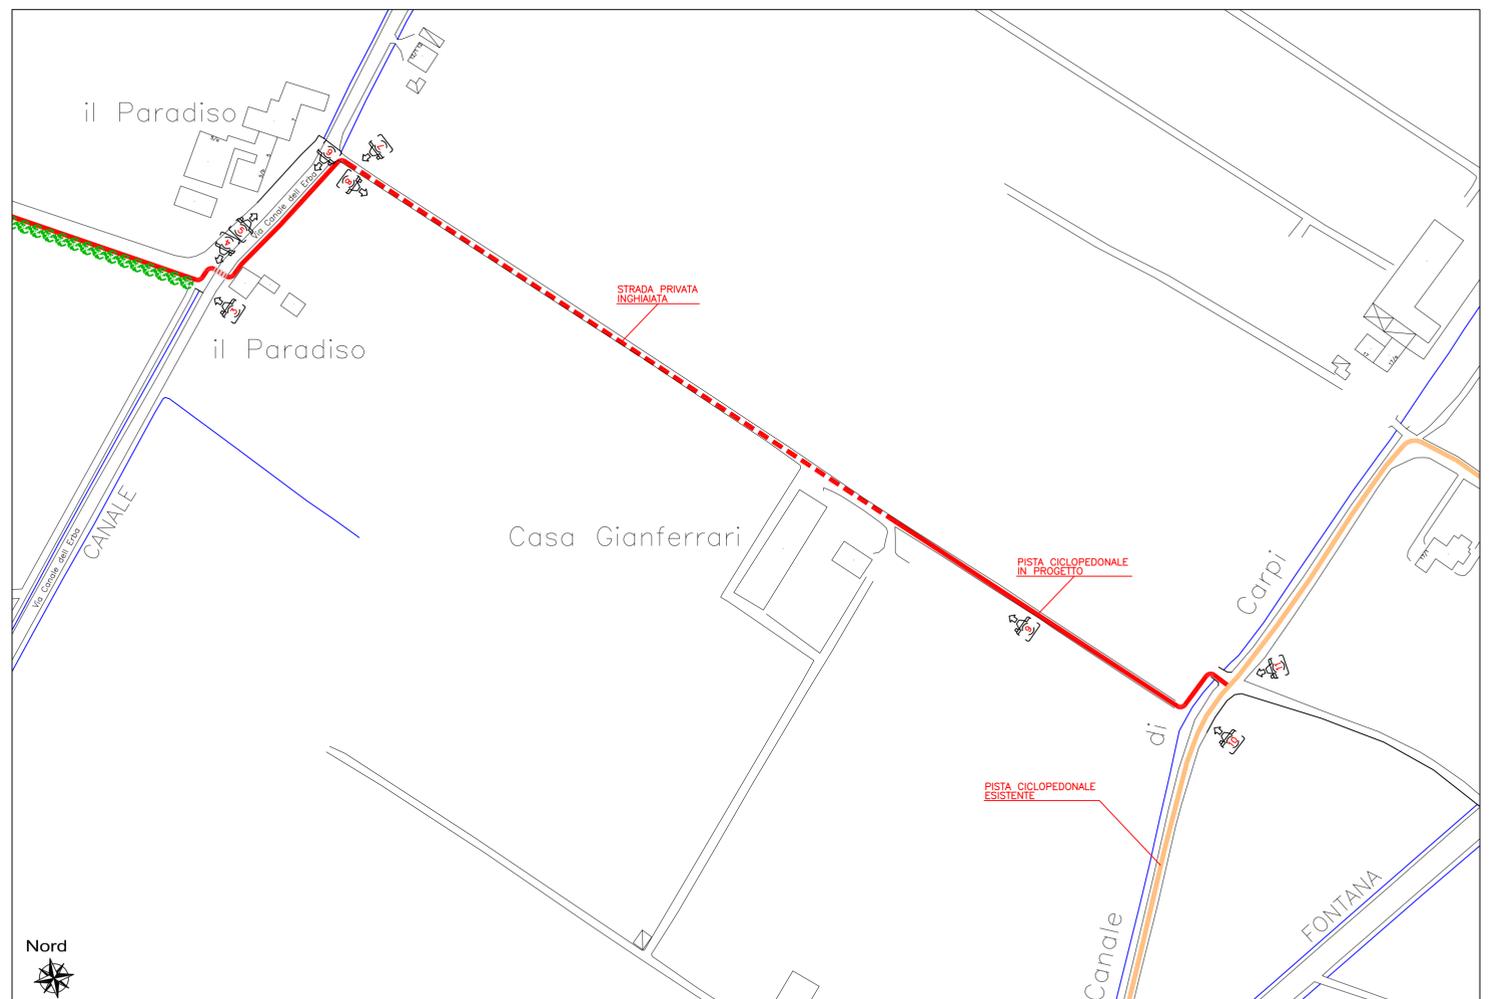

PLANIMETRIA PROGETTO - Lato est