



Comune di Rubiera

Via Emilia Est n. 5 - 42048 Rubiera RE



PROGETTO DI FATTIBILITA'

REALIZZAZIONE DI UNA NUOVA PISTA CICLOPEDONALE DI COLLEGAMENTO TRA PALAZZO RAINUSSO, IL COMPLESSO MONUMENTALE LA CORTE OSPITALE E LE CASSE DI ESPANSIONE DEL SECCHIA - 1° STRALCIO
CUP: J21B21004110004

Responsabile Unico Procedimento:
Geom. Angela Talami


Progettista:
Ing. Marco Poli
Via A. Einstein n. 9 - 42122 Reggio Emilia

ELABORATO A.08


SEZIONE TIPO
STATO DI FATTO - PROGETTO- COMPARAZIONE
SCALA 1:50
NOVEMBRE 2021

REV.	DATA	DESCRIZIONE	ELABORAZIONE	CONTROLLATO	APPROVATO
00	NOV. 2021	PROGETTO DI FATTIBILITA'			ING. MARCO POLI


DOTT. ING. MARCO POLI
VIA A. EINSTEIN N. 9 IN. 7 - 42100 REGGIO EMILIA
TEL. 0522/266202 - FAX. 0522/392992
PIVA 01926000351 - e-mail: info@marcopoli.com

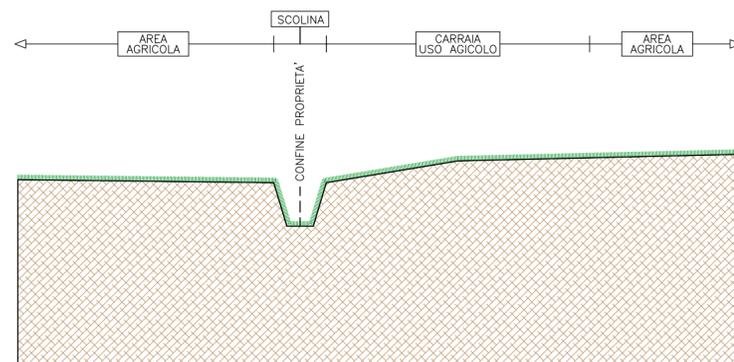

SEZIONE TIPO
Stato di fatto

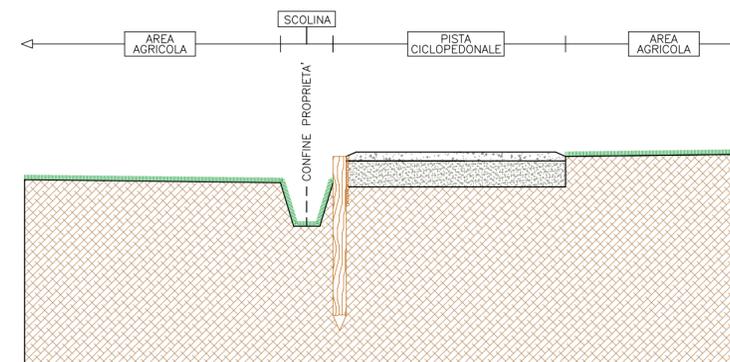

SEZIONE TIPO
Stato di progetto

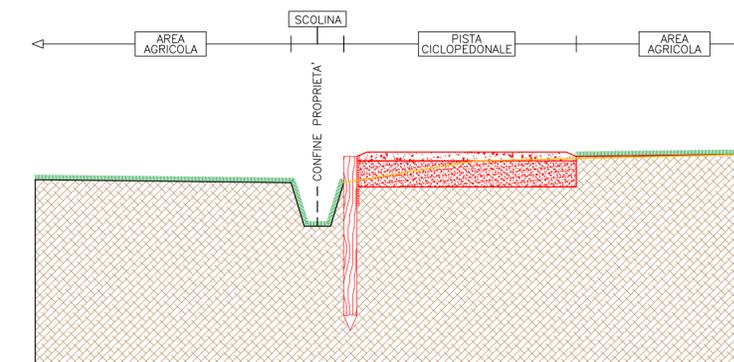

SEZIONE TIPO
Stato di comparazione