

COMUNE DI RUBIERA (RE)
DESCRIZIONE LAVORI

VALUTAZIONE PREVENTIVA PER LAVORI DI MANUTENZIONE STRAORDINARIA MEDIANTE SUPERBONUS 110% UTILI ALL'EFFICIENTAMENTO ENERGETICO DEL FABBRICATO SITO IN VIA CIMITERO SANT'AGATA N. 6 DENOMINATO "CONDOMINIO IL PARCO"

SPAZIO RISERVATO ALL'UFFICIO TECNICO

LA PROPRIETÀ:

POLETTI RIZ JENNY LARA  
PELLACANI SIMONE  
DITTO ERCOLE  
SOLMI ALAN  
MARCIA ROBERTA  
CONDOMINIO IL PARCO

N.

IL TECNICO PROGETTISTA:  
DITTO Ing. Ercole  
347 5978359

ELABORATO N.

4

OGGETTO DELLA TAVOLA:


SCALA 1:100

STATO LEGITTIMO: PROSPETTI


GENNAIO 2022

ARCHIVIO


PROSPETTO NORD

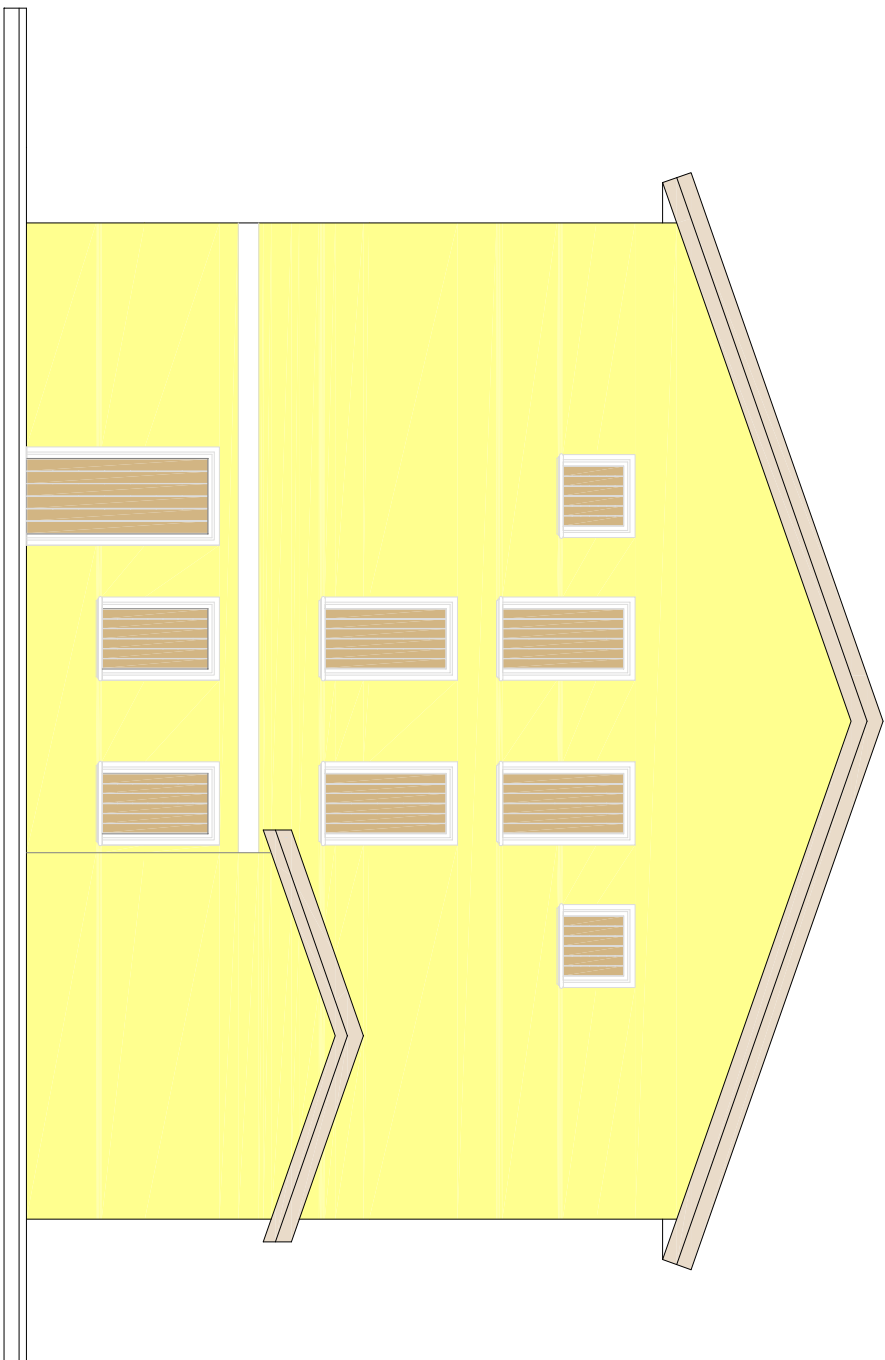

PROSPETTO SUD

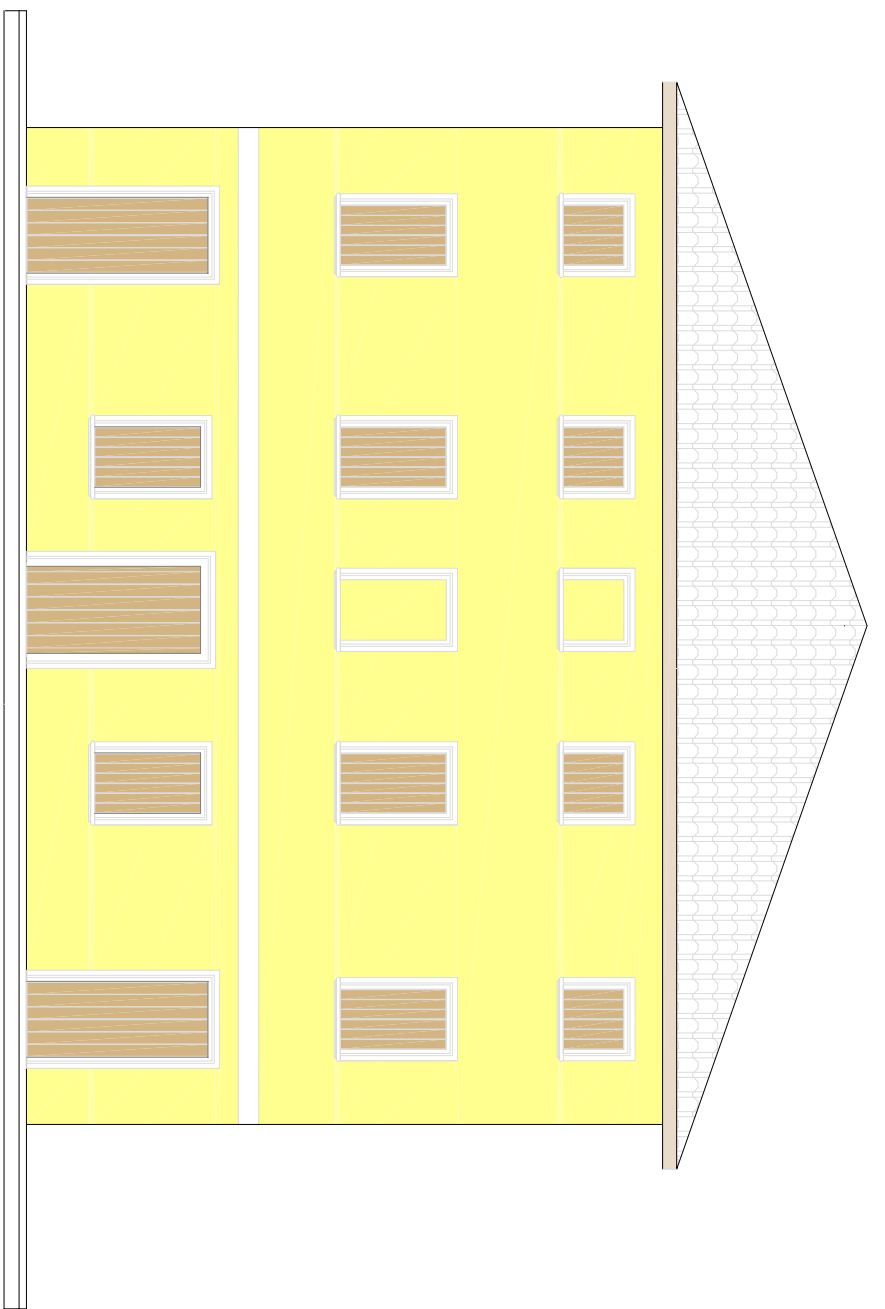

PROSPETTO OVEST

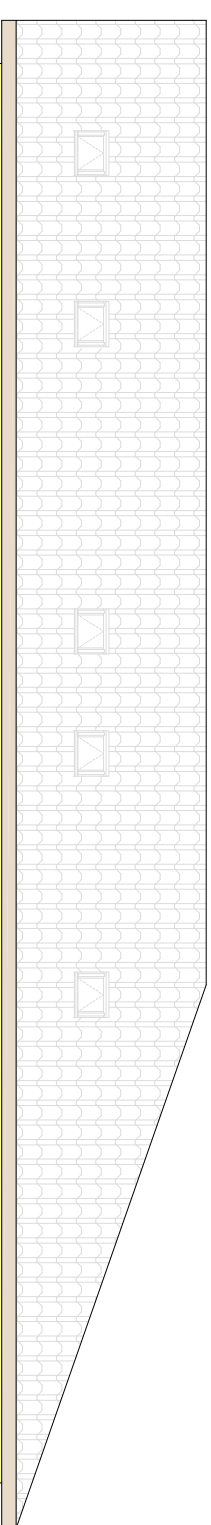

PROSPETTO EST

