

COMUNE DI RUBIERA
PROVINCIA DI REGGIO EMILIA

Ristrutturazione edilizia con vincolo conservativo di
fabbricato ad uso residenziale


via C. Battisti n.10,
- Rubiera - (RE)

COMMITTENTE

Sig. Lusvarghi Gianni


STATO DI PROGETTO
Piante, Sezione, Prospetti

NOME FILE	PRATICA	DATA	REV.	SCALA
132-140-500-011.dwg	102	25.01.2022	-	1:100

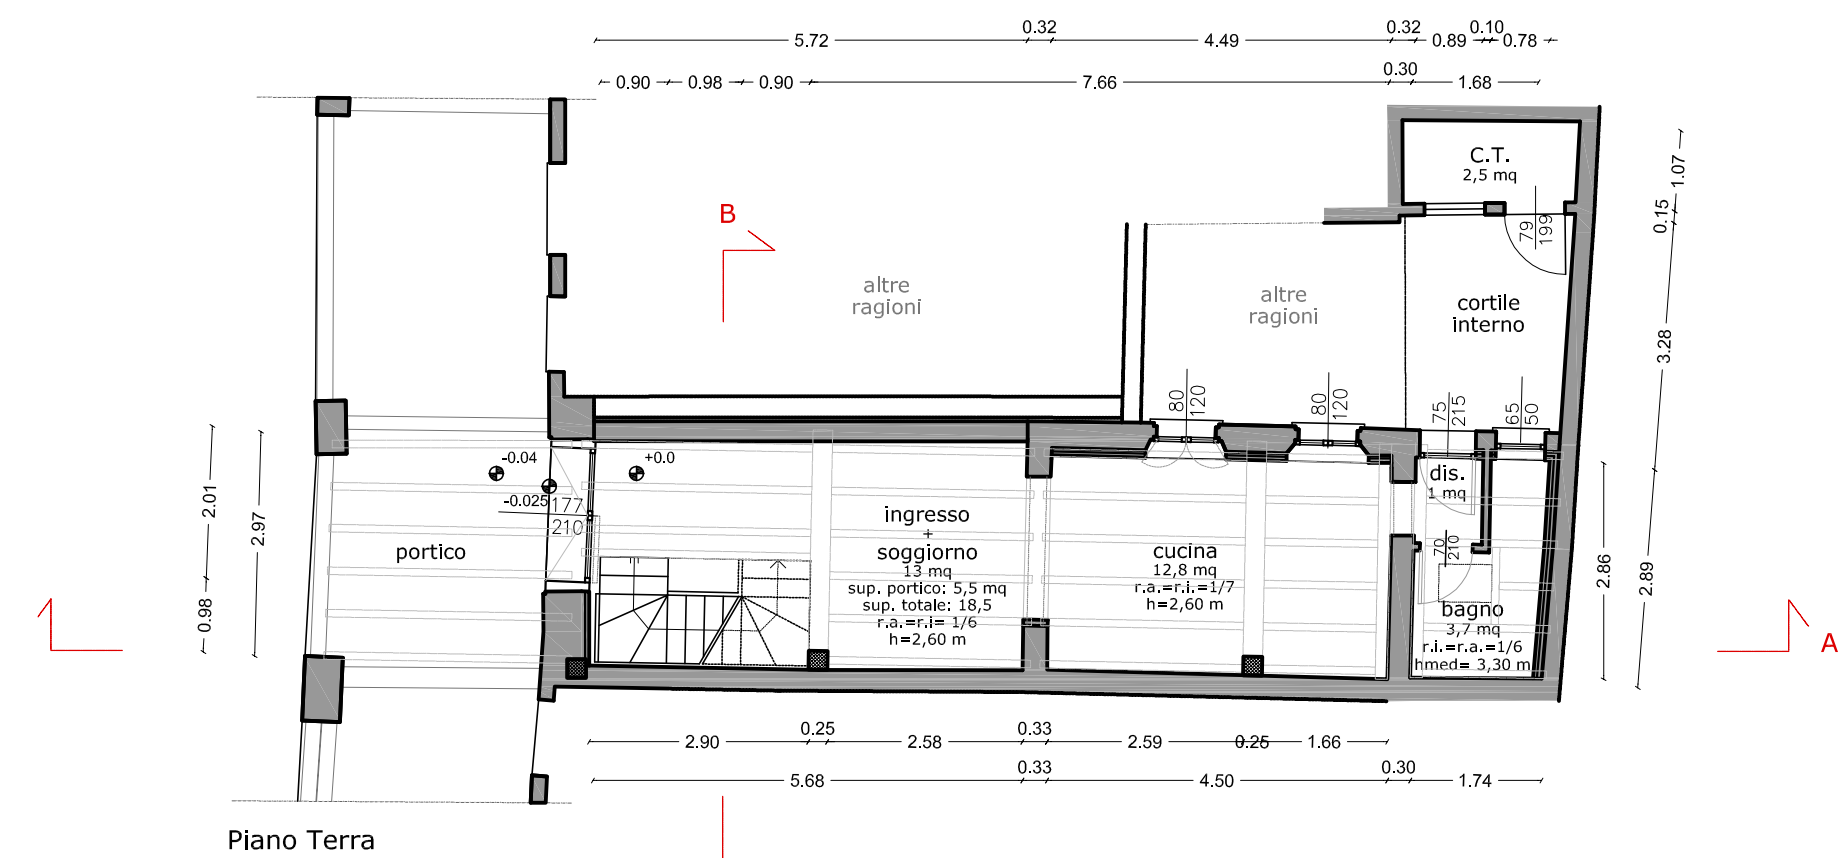


Piano Terra


*= l'altezza interna di 260 cm viene realizzata in deroga ai requisiti minimi degli ambienti, ai sensi dell'art.5, comma 6 della D.G.R. 1715/2016, trattandosi di intervento contestuale a riqualificazione energetica e installazione di riscaldamento a pavimento.

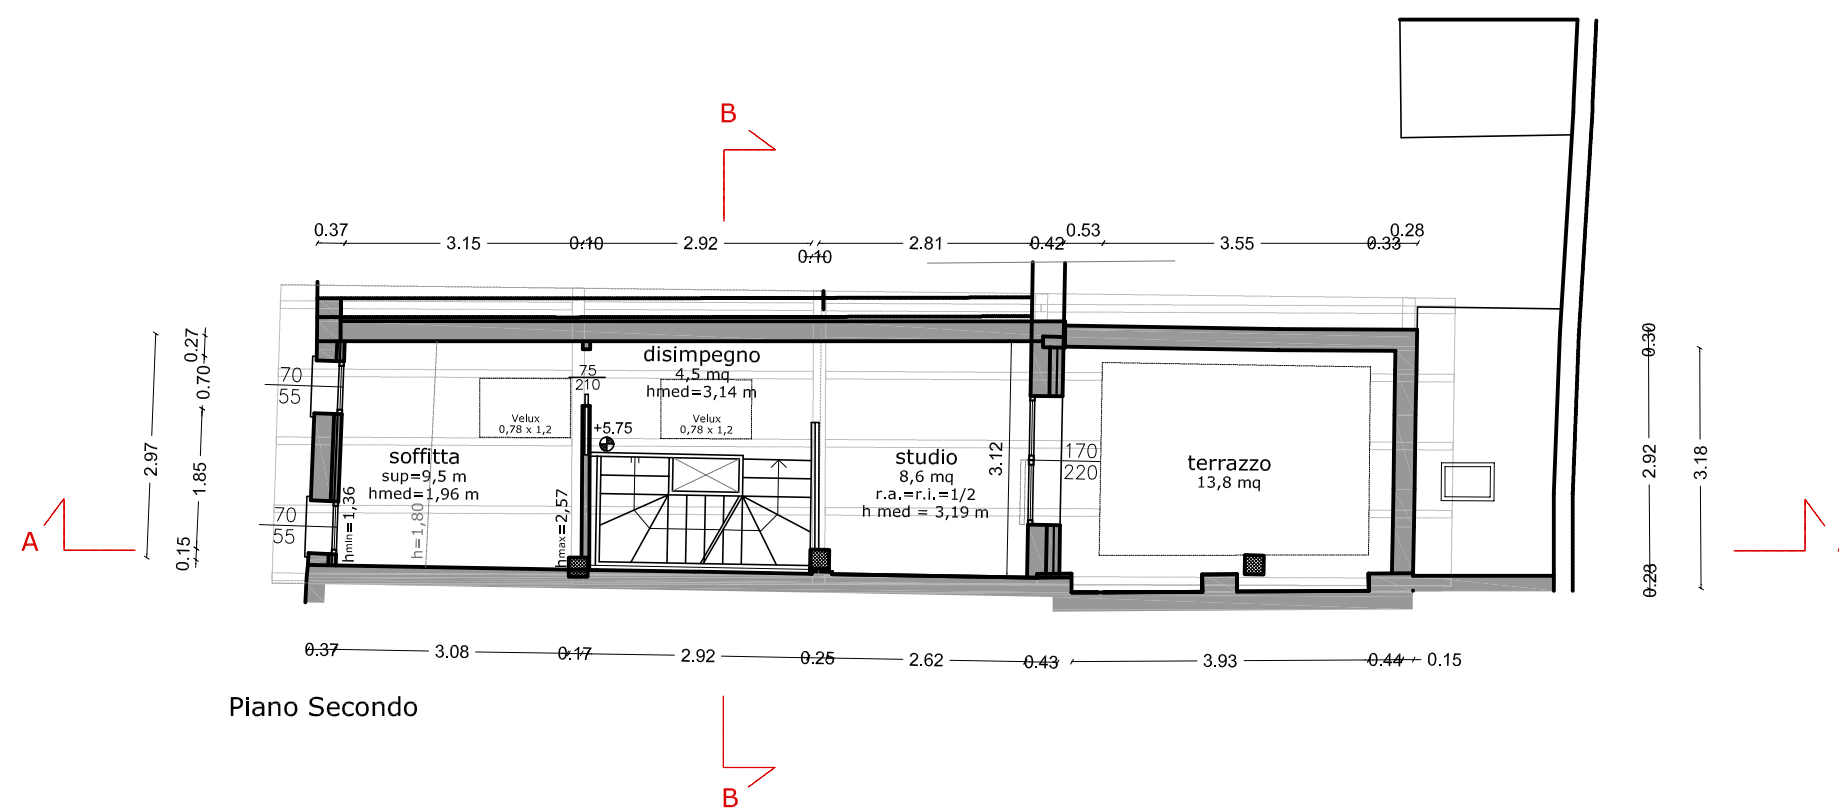


Piano Secondo

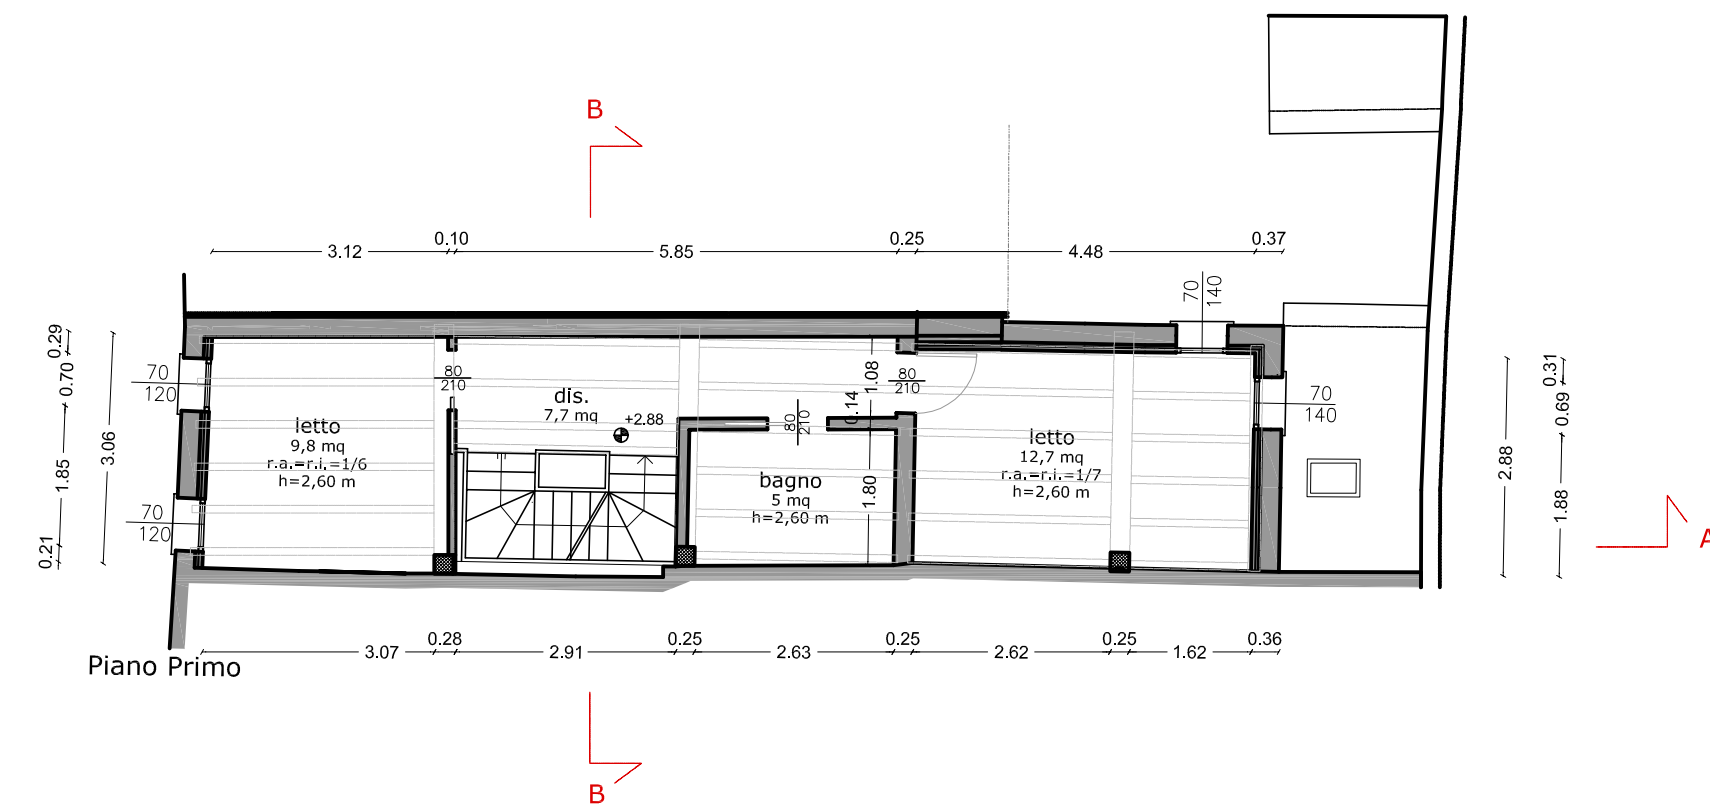


Piano Primo

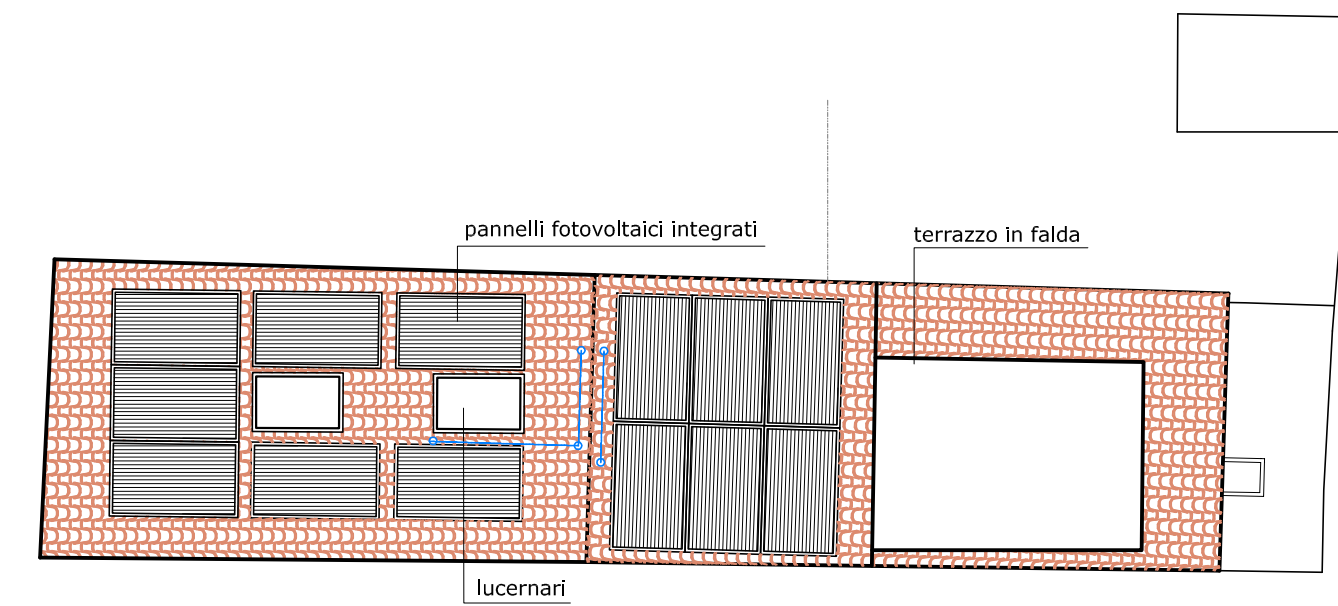


Coperture

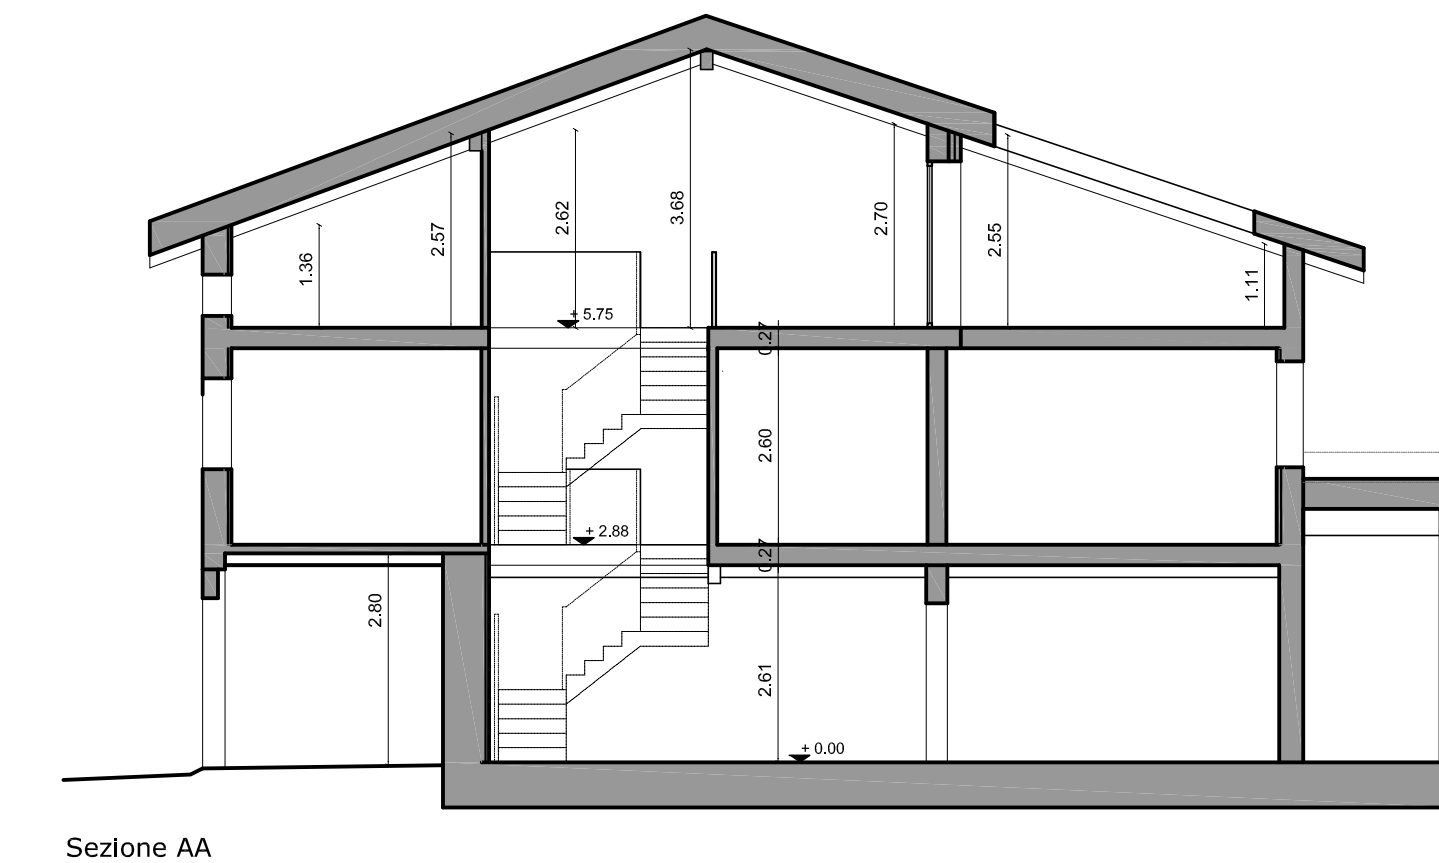


Sezione AA

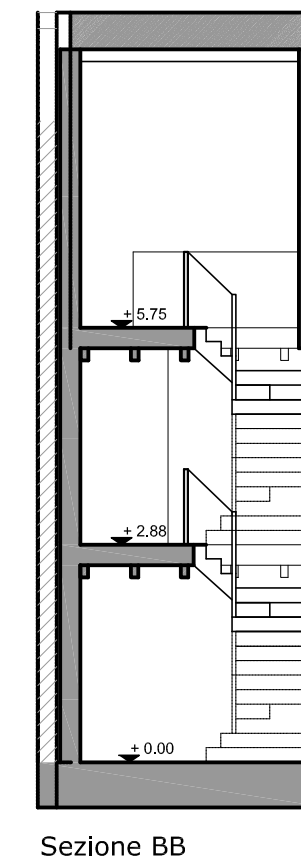


Sezione BB

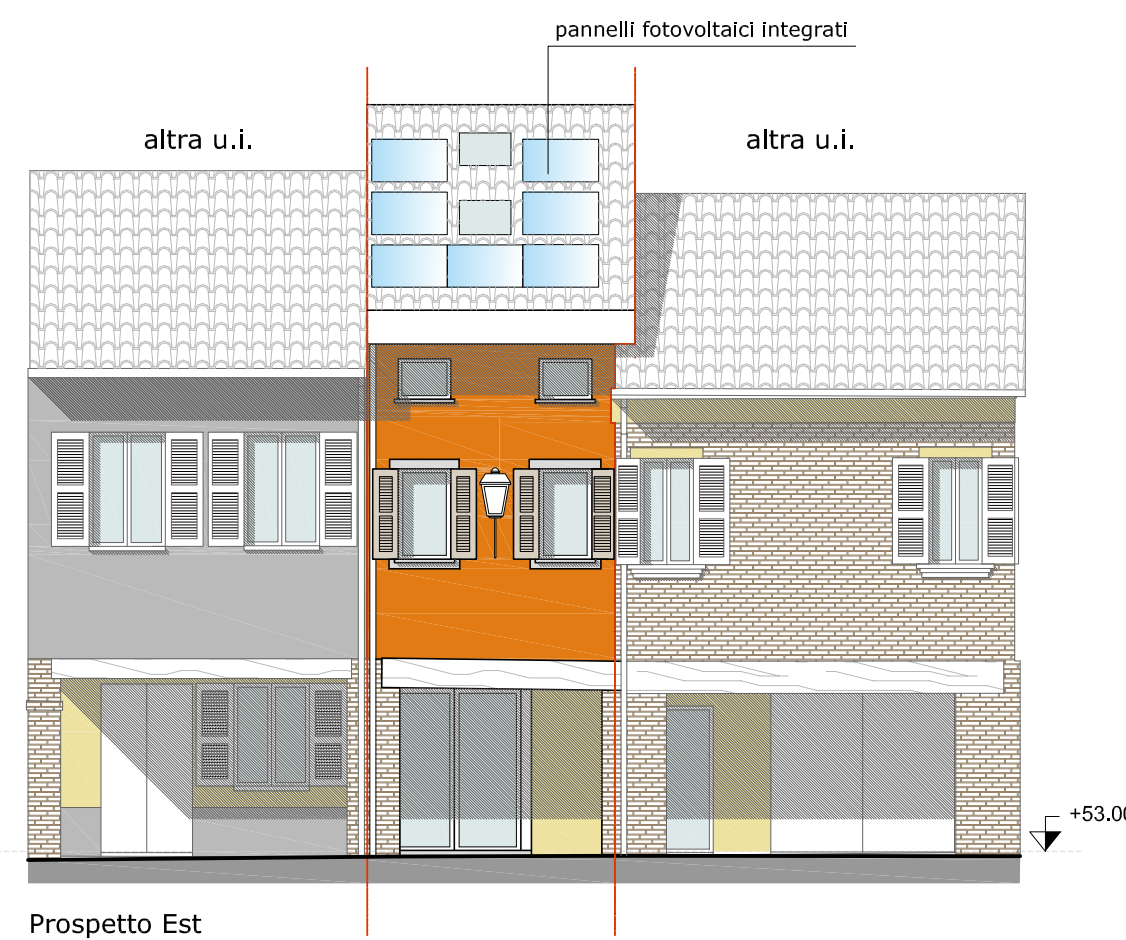

Prospetto Est

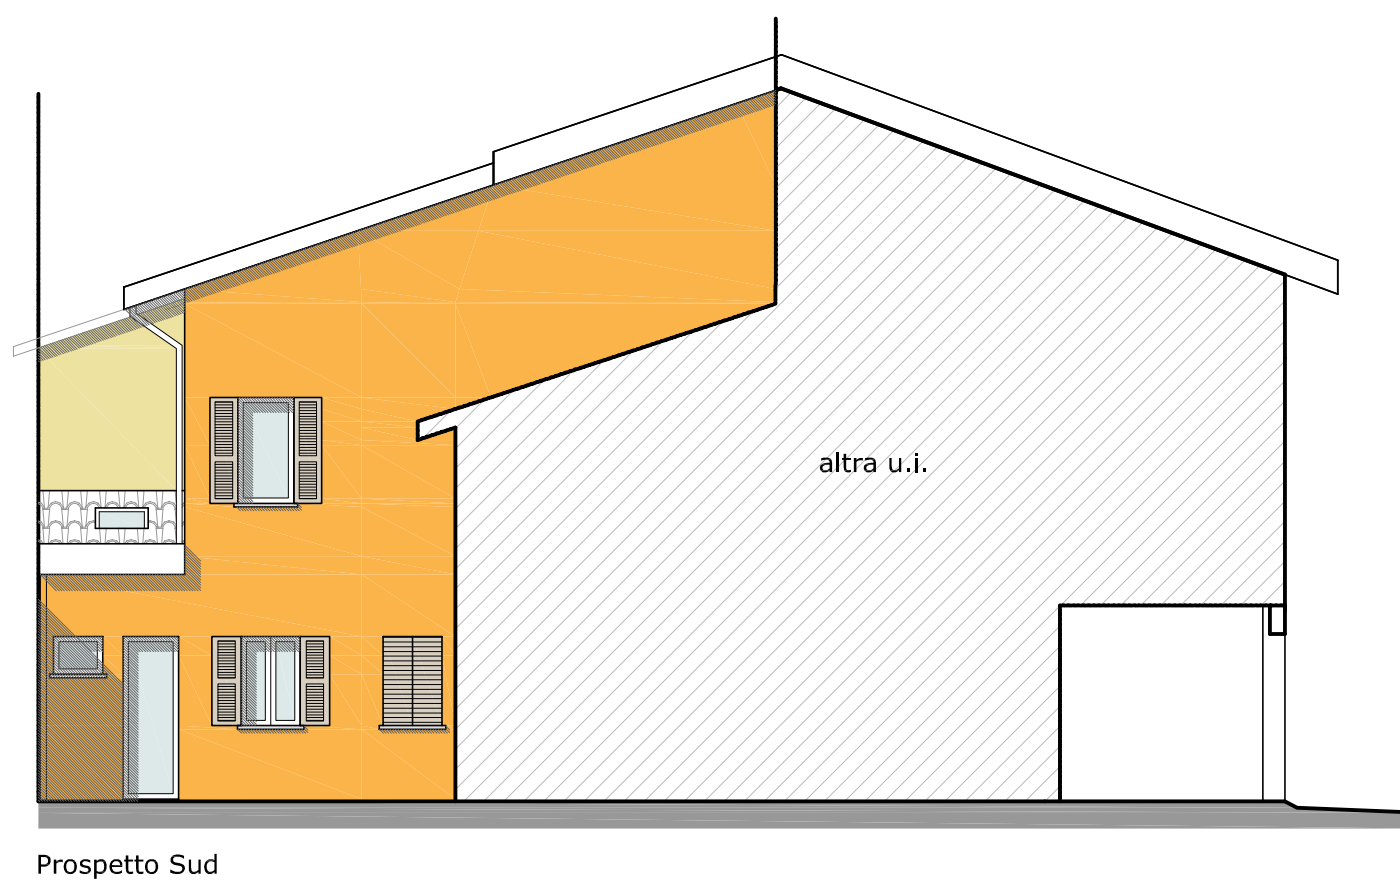

Prospetto Sud

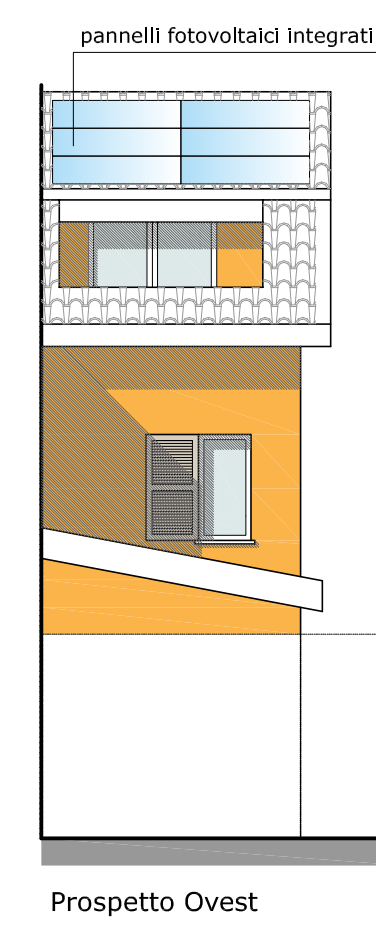

Prospetto Ovest

