

COMUNE DI RUBIERA  
PROVINCIA DI REGGIO EMILIA

Ristrutturazione edilizia con vincolo conservativo di  
fabbricato ad uso residenziale

via C. Battisti n.10,  
- Rubiera - (RE)


COMMITTENTE

Sig. Lusvardi Gianni

INQUADRAMENTO TERRITORIALE


Estratto di mappa catastale, estratto RUE, foto aerea

NOME FILE	PRATICA	DATA	REV.	SCALA
102-AB-SOP-03.dwg	102	25.01.2022	-	1:1000 - 1:5000

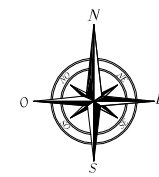

Comune di Rubiera (RE)  
Foglio 24, Mappale 307

Direzione Provinciale di Reggio Nell'Emilia Ufficio Provinciale - Territorio - Direttore GALASSO NATALE ANTONINO Vis. tel. (0.90 euro)

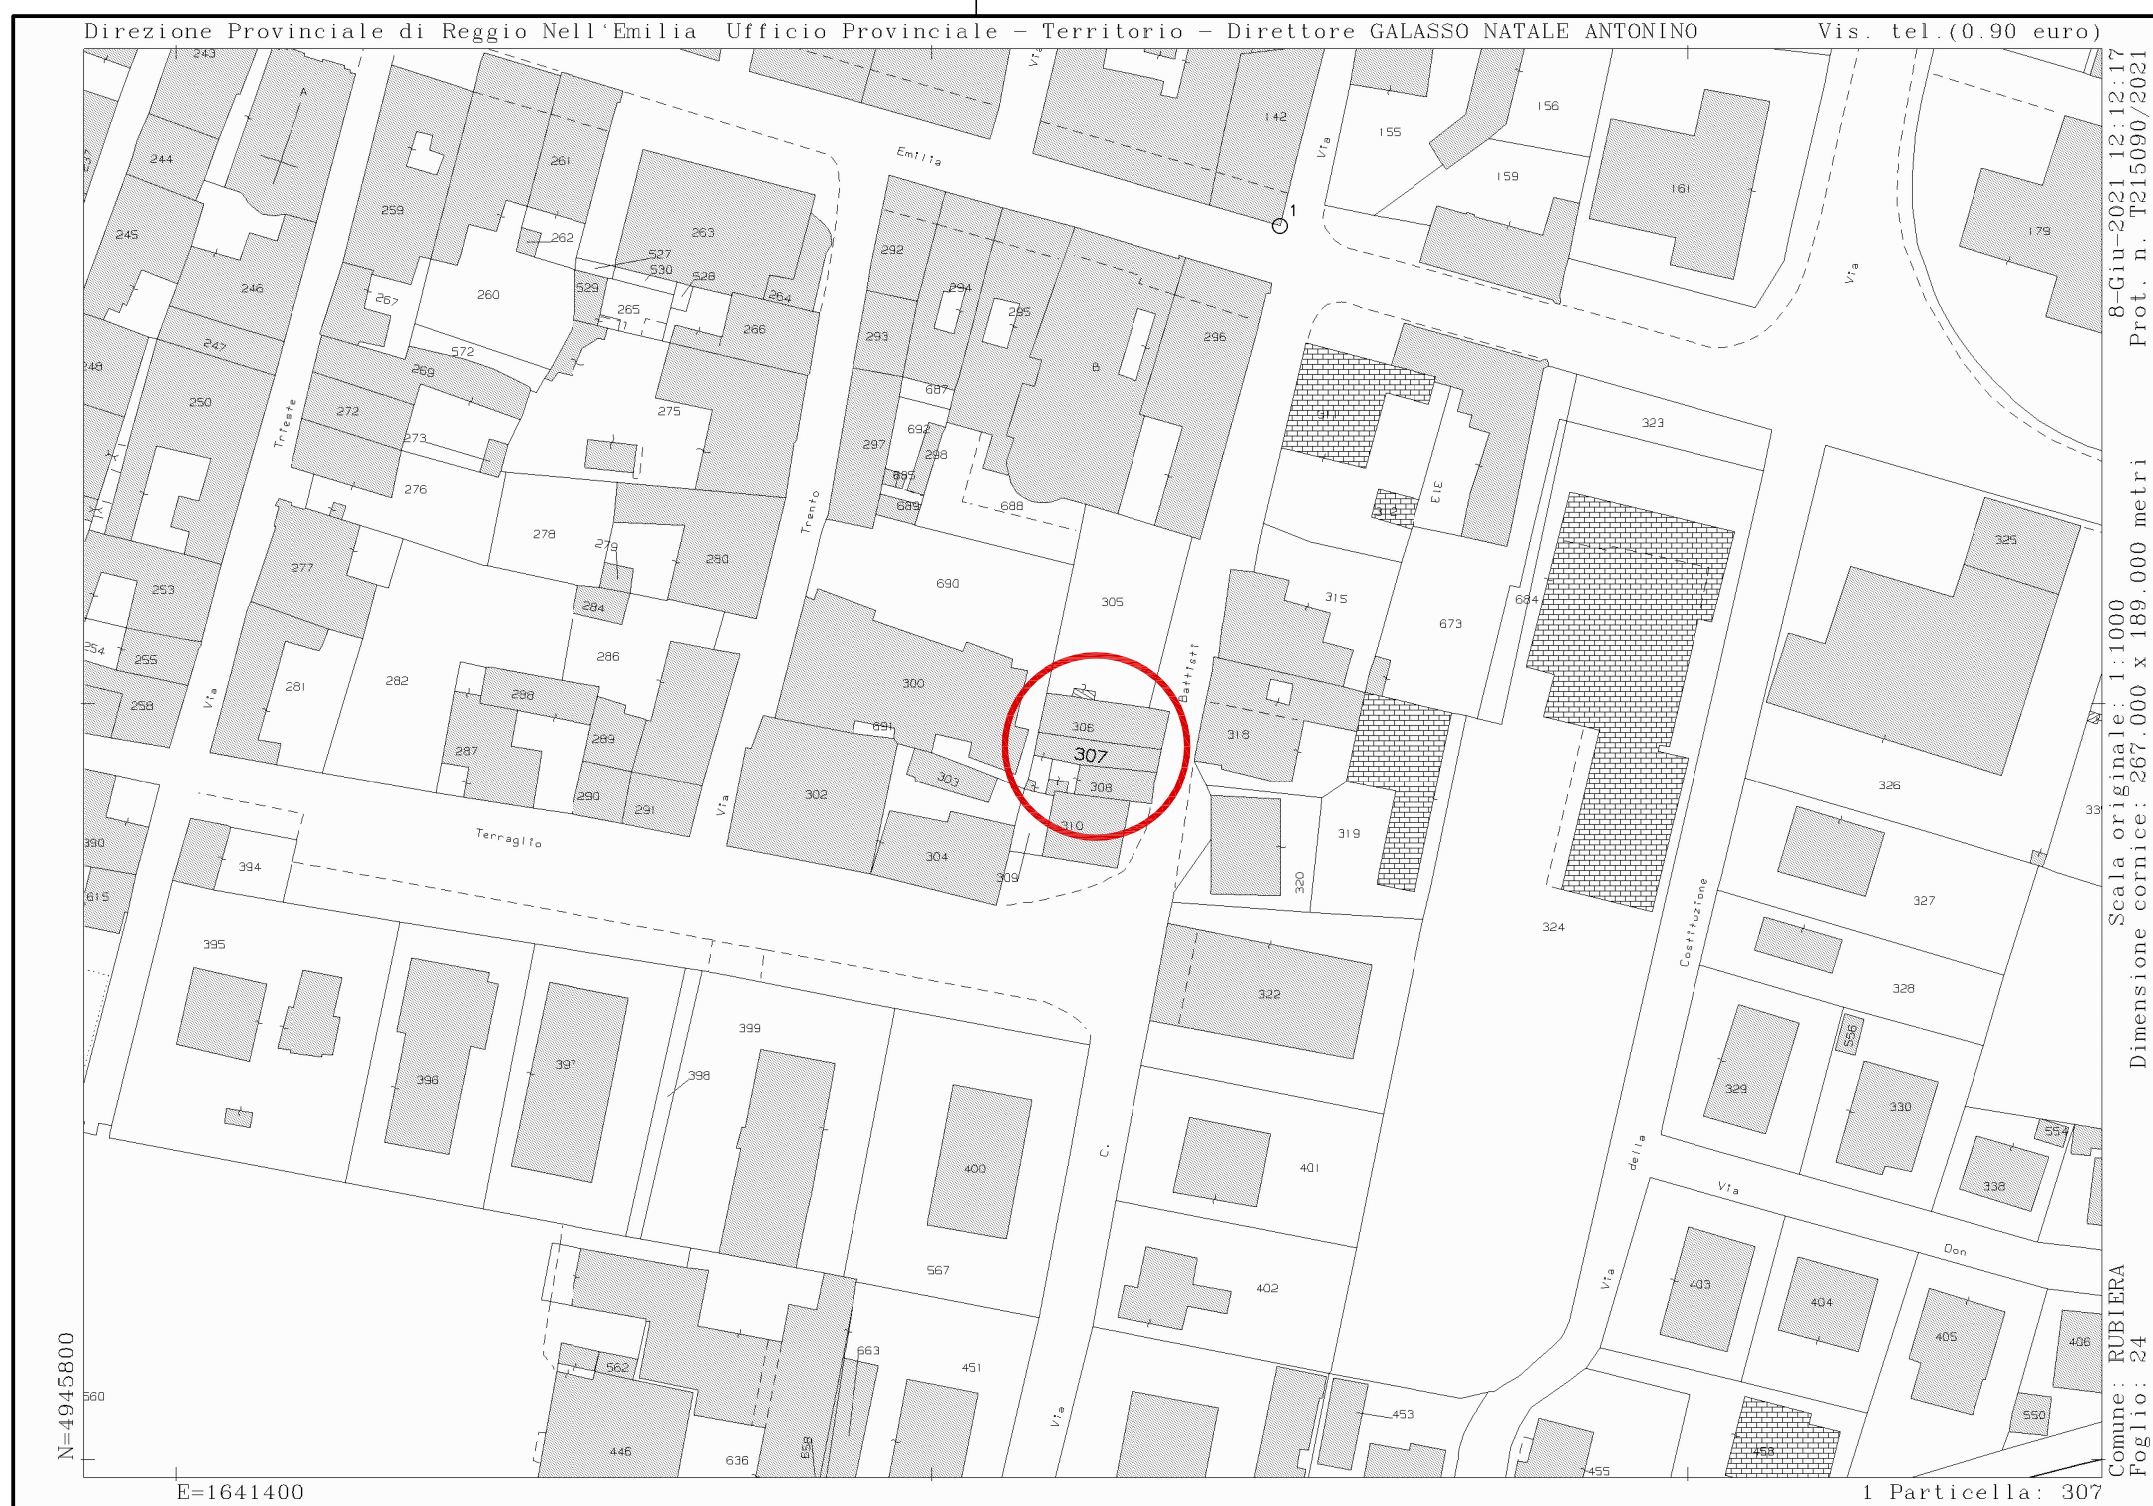

8-Giu-2021 12:12:17  
Prot. n. 7215090/2021  
Scala originale: 1:1000  
Dimensione cornice: 287.000 x 189.000 metri  
Comune: RUBIERA  
Foglio: 24  
1 Particella: 307

Estratto Disciplina Particolareggiata del Sistema  
Insediativo Storico - RUE1 -  
comune di Rubiera

