


VISTA AEREA



SCHEDA OPERATIVA PER IL RECUPERO DEGLI EDIFICI DI VALORE STORICO - CULTURALE - TESTIMONIALE ESTERNI AL CENTRO STORICO

Ubicazione : (Ponte sul Tresinaro) – Via Salvaterra


Scheda Operativa N. 111

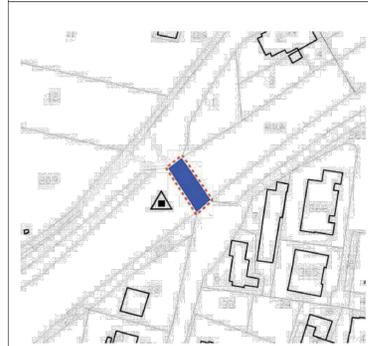


Legenda

- DELIMITAZIONE DELLE UNITA' MINIME D' INTERVENTO
- PERIMETRO AREE VINCOLATE AI SENSI DEL D.LGS. 42/2004
- EDIFICI VINCOLATI AI SENSI DEL D.Lgs. 42/2004
- EDIFICI VINCOLATI OPE LEGIS
- VALORE ARCHITETTONICO DEGLI EDIFICI E CATEGORIE D'INTERVENTO**
- EDIFICI DI VALORE MONUMENTALE: RESTAURO SCIENTIFICO (RS)
- EDIFICI DI VALORE STORICO-ARCHITETTONICO: RESTAURO E RISANAMENTO CONSERVATIVO (RRC)**
- EDIFICI DI VALORE STORICO-TESTIMONIALE: RISTRUTTURAZIONE CON VINCOLO CONSERVATIVO (RVC)
- EDIFICI PRIMI DI VALORE STORICO: RISTRUTTURAZIONE EDILIZIA (RE)
- EDIFICI DI VALORE, IN CATTIVE CONDIZIONI: RIPRISTINO TIPOLOGICO (RT)
- DEMOLIZIONE SENZA RICOSTRUZIONE (D)

ESTRATTO R.U.E

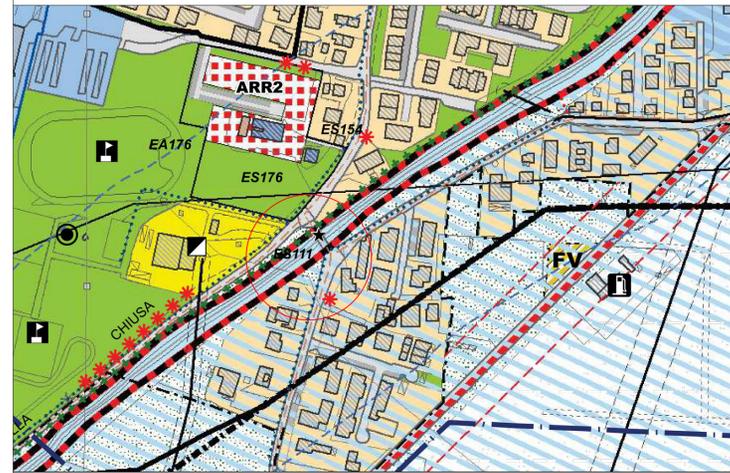

ESTRATTO P.S.C.

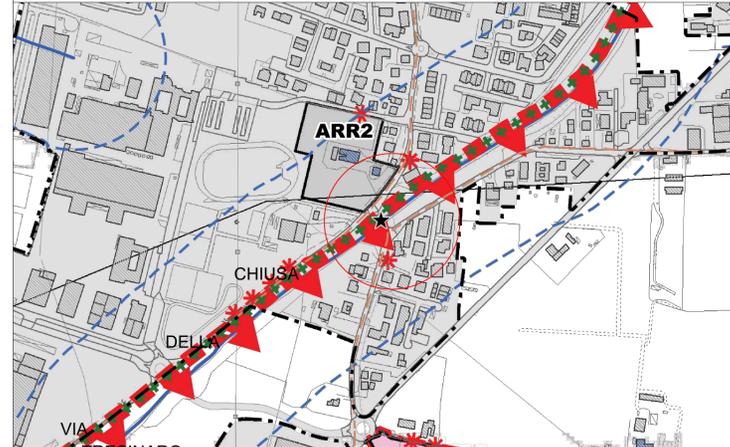

Legenda R.U.E

Insedimento storico archeologico

- Centro Storico "CS" (Rubiera) (Art. 31)
- Edifici vincolati ai sensi del D.Lgs. 42/2004 e s.m.i. esterni al centro storico (Art. 31)
- EM - Edifici di valore monumentale (Art. 31.11)
- ES - Edifici di interesse storico-architettonico (valore tipologico) (Art. 31.11)
- EA - Edifici di interesse storico-testimoniale (valore ambientale) (Art. 31.11)
- IS - Strutture insediative territoriali storiche non urbane (Art. 32.1)
- Strutture insediative storiche individuate dal PTCP (Art. 50 PTCP e art. 31 RUE)
- Rispetto archeologico alla Via Emilia e alle strade romane oblique (Art. 32.5)

Legenda P.S.C.

VINCOLI STORICO-CULTURALI

TUTELA DELLE RISORSE STORICHE


- Centro Storico "CS" (Rubiera) (art. 49 PTCP e art. 10.5 del PSC)
- IS - Strutture insediative territoriali storiche non urbane (art. 50 PTCP e art. 10.6 del PSC)
- Strutture insediative storiche individuate dal PTCP (art. 50 PTCP e art. 10.7 del PSC)
- Edifici vincolati ai sensi del D.Lgs. 42/2004 e s.m.i. esterni al centro storico - art. 10.7
- EM - Edifici di valore monumentale - art. 10.7
- ES - Edifici di interesse storico-architettonico (valore tipologico) - art. 10.7

TUTELA DELLE RISORSE ARCHEOLOGICHE

- Rispetto archeologico alla Via Emilia (art. 47 PTCP e art. 10.2 del PSC)
- b1 - aree di accertata e rilevante consistenza archeologica (art. 47 PTCP e art. 10.2 del PSC)

ESTRATTO DI MAPPA

scala 1:1000
Foglio 28 - Particella in Fregio n°1

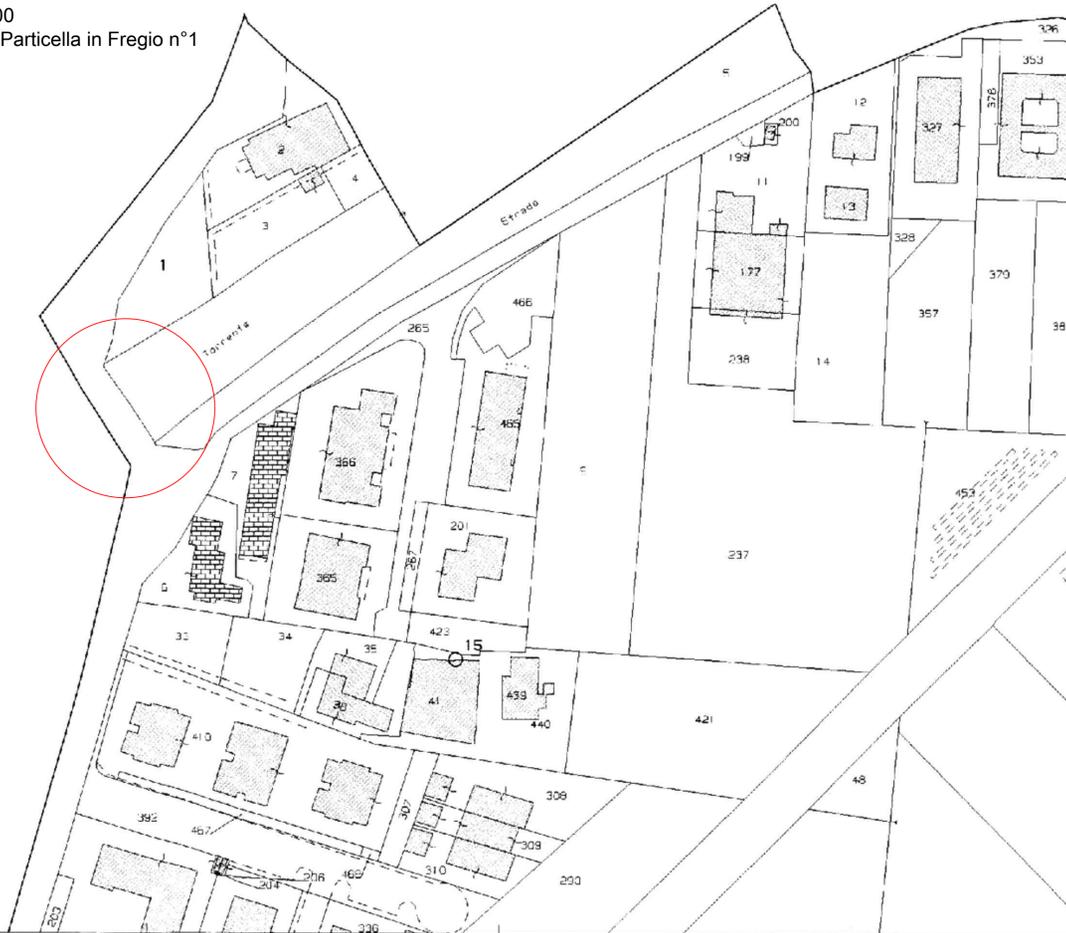

1 Particella:

COMUNE DI RUBIERA
Provincia di Reggio Emilia



Inirizzo: **Ponte Montecatini - Via Salvaterra, Via Secchia, Via della Chiusa 42048 Rubiera (RE)**

Responsabile Unico del Procedimento: **ING. SABRINA BOCEDI**

Progettazione: **ING. SALVATORE VERA**
MAIN ENGINEERING s.r.l.
Via Carlo Levi, 10 - 42124 Reggio Emilia (RE)

Collaboratori Tecnici:
Ing. Fabio Emmolo
Ing. Daniele Barbieri
Ing. Arch. Alessandra Amadei

Livello:	Progetto Definitivo					
Argomento:	PROGETTO DEFINITIVO/ESECUTIVO DI MESSA IN SICUREZZA CON MANUTENZIONE STRAORDINARIA DEL "PONTE MONTECATINI" SUL TORRENTE TRESINARO					
Titolo:	STATO DI FATTO					
Tipo di elaborato:	INQUADRAMENTO CARTOGRAFICO				Scala:	-
Codice commessa	Livello	Argomento	Titolo	N. Elaborato	Revisione	
PRG 22 001	PD	MS		A.00		
nome file						
revisione 03						
revisione 02						
revisione 01						
emissione	27/01/22			FE	SV	
	data	descrizione	redatto	verificato	approvato	